


Утверждена

(наименование документа об утверждении, включая наименования органов государственной власти  
наименования органов государственной власти или органов местного самоуправления, принявших  
решение об утверждении схемы или подписавших соглашение о перераспределении земельных участков)

от \_\_\_\_\_ № \_\_\_\_\_

### Схема расположения земельного участка или земельных участков на кадастровом плане территории

Условный номер земельного участка 35:19:0000000:3У		
Площадь земельного участка 818 кв.м.		
Обозначение характерных точек границы	Координаты, м	
	X	Y
1	2	3
н1	310439.54	1304736.82
н2	310432.52	1304763.38
н3	310425.79	1304761.47
н4	310406.67	1304752.30
н5	310415.79	1304722.28
н1	310439.54	1304736.82

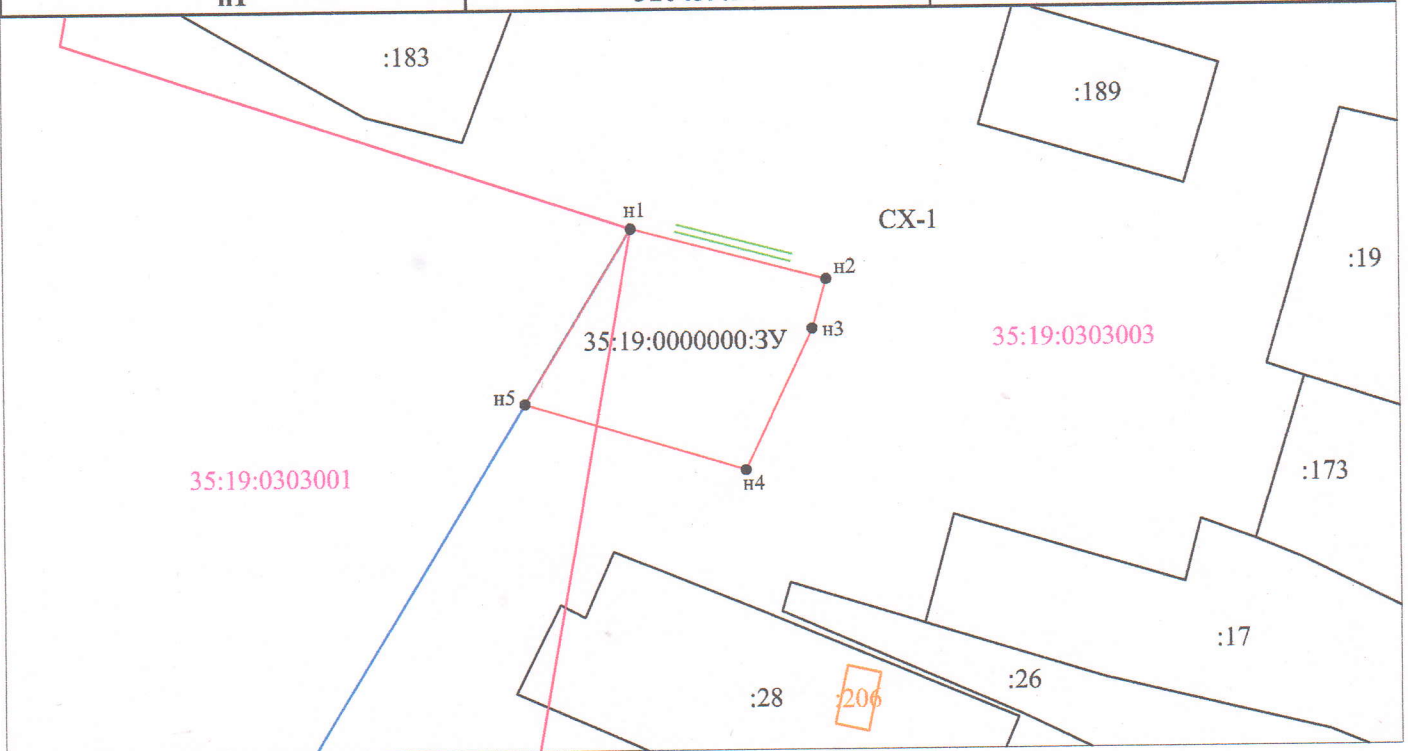

#### Условные обозначения:

- - граница кадастрового квартала
- - граница населенного пункта
- - вновь образованная часть границы, сведения о которой достаточны для определения ее местоположения
- - существующая часть границы, имеющиеся в ЕГРН сведения о которой достаточны для определения ее местоположения
- - граница объектов капитального строительства в ЕГРН
- 35:19:0303003 - номер кадастрового квартала
- 35:19:0000000:3У - обозначение образуемого земельного участка
- :189 - обозначение земельного участка
- :206 - обозначение объекта капитального строительства
- н1 • - вновь образованная характерная точка границы, сведения о которой позволяют однозначно определить ее положение на местности
- СХ-1 - обозначение территориальной зоны
- — - обозначение доступа к образуемому земельному участку

Система координат: МСК 35  
Масштаб 1:1000