


Схема расположения границ публичного сервитута

объект электросетевого хозяйства: "ВЛИ-0,4 кВ "Попчиха" от КТП-100кВА Попчиха ферма"

Кадастровые номера земельных участков в отношении которых испрашивается публичный сервитут:
земли кадастровых кварталов: 35:19:0203007,35:19:0203009

Площадь испрашиваемого публичного сервитута 1 019 кв.м

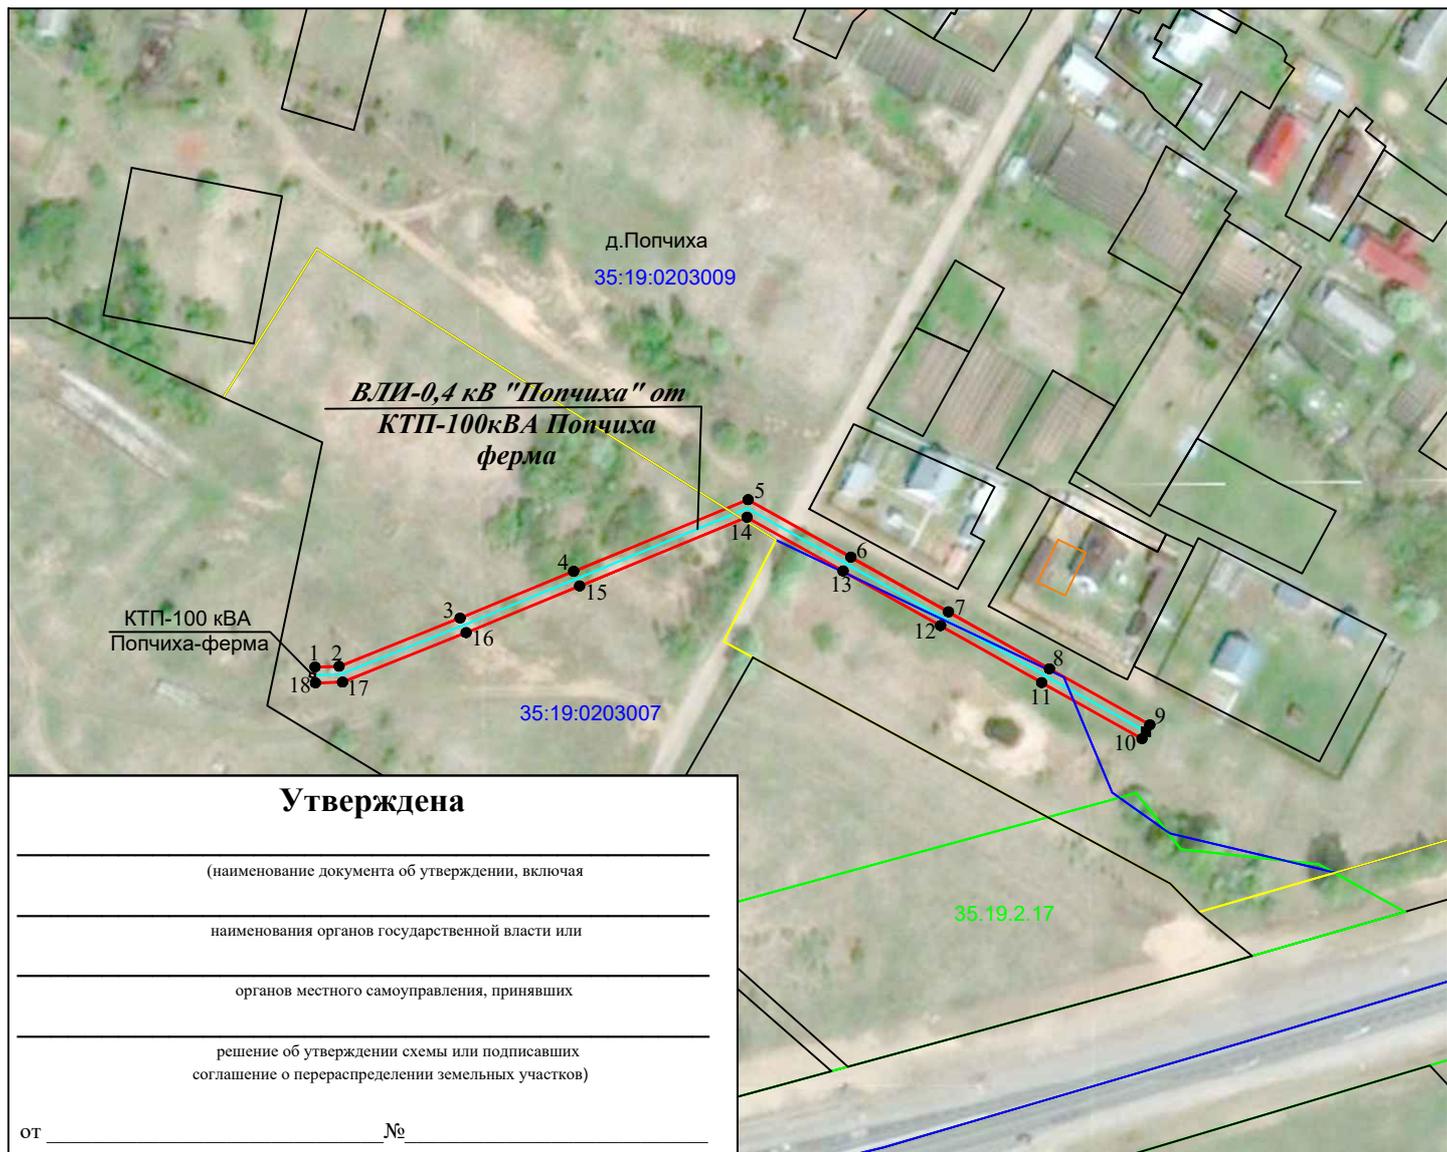

Утверждена

(наименование документа об утверждении, включая

наименования органов государственной власти или

органов местного самоуправления, принявших

решение об утверждении схемы или подписавших
соглашение о перераспределении земельных участков)

от _____ № _____

Приложение № 1. Каталог координат- на 1 л.

Масштаб 1:2000

Система координат : МСК-35, зона 1

Условные обозначения:

-  - линия электропередач ВЛИ-0,4 кВ "Попчиха" от КТП-100кВА Попчиха ферма (инвентарный номер 12.2.5.00089990);
-  - проектные границы публичного сервитута;
-  - существующая часть границы, имеющиеся сведения в ЕГРН сведения о которой достаточны для определения её местоположения;
- 35:19:0203007 - номер и граница кадастрового квартала;
- :375 - кадастровый номер земельного участка сведения о котором содержатся в ЕГРН;
- 1 ● - обозначение и номер характерной точки проектных границ публичного сервитута;
- 35.19.2.17 - обозначение и номера территориальных зон, зон с особыми условиями использования территории;

Кадастровый инженер **ЛЫСЕНКО** Евгений Эммануилович



"13" августа 2020 г.

Каталог координат характерных точек границы публичного сервитута

Обозначение характерных точек границы	Координаты, м	
	X, м	Y, м
1	322277,82	1320699,83
2	322278,01	1320706,2
3	322290,8	1320738
4	322303,17	1320767,85
5	322322,18	1320813,74
6	322306,93	1320840,8
7	322292,46	1320866,43
8	322277,35	1320893,03
9	322262,47	1320919,43

Обозначение характерных точек границы	Координаты, м	
	X, м	Y, м
10	322258,81	1320917,37
11	322273,69	1320890,97
12	322288,8	1320864,37
13	322303,27	1320838,74
14	322317,52	1320813,46
15	322299,29	1320769,45
16	322286,92	1320739,58
17	322273,83	1320707,08
18	322273,62	1320699,95
1	322277,82	1320699,83

Кадастровый инженер



Э. Э. Лысенко