

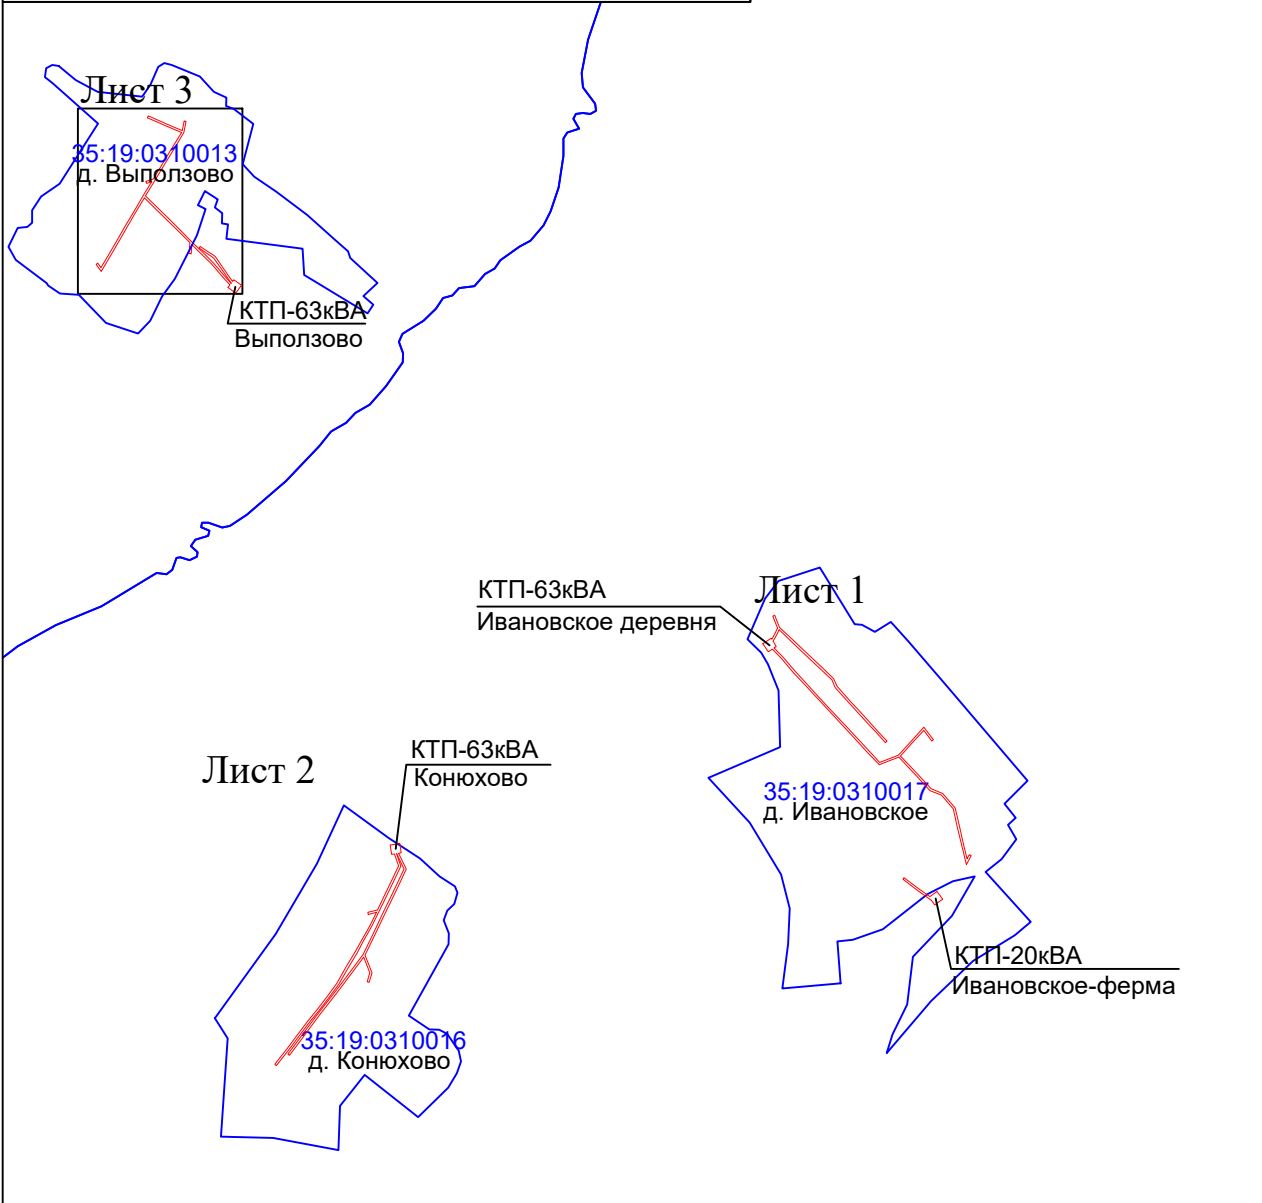
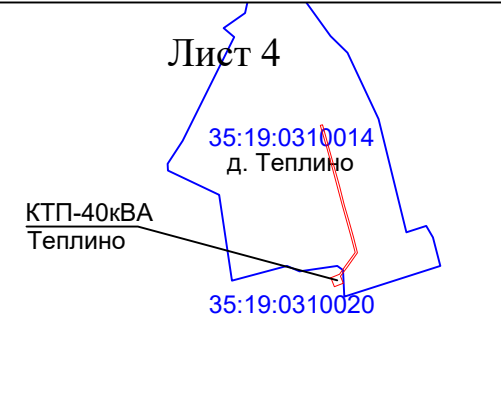
**Схема расположения границ публичного сервитута**  
**объект электросетевого хозяйства: " ВЛ 0,4 кВ ВЫДВИЖЕНЕЦ п/к 2"**

Кадастровые номера земельных участков в отношении которых испрашивается публичный сервитут: 35:19:0000000:638, 35:19:0310017:34, 35:19:0310017:66; земли кадастровых кварталов: 35:19:0310001, 35:19:0310013, 35:19:0310014, 35:19:0310016, 35:19:0310017, 35:19:0310020

Площадь испрашиваемого публичного сервитута 19 299 кв.м



**Схема расположения Листов**

<b>Утверждена</b>	
_____	(наименование документа об утверждении, включая
_____	наименования органов государственной власти или
_____	органов местного самоуправления, принявших
_____	решение об утверждении схемы или подписавших
_____	соглашение о перераспределении земельных участков)
от _____	№ _____



Приложение № 1. Каталог координат- на 3 л.

Система координат : МСК-35, зона1

- Условные обозначения:
-  - проектные границы публичного сервитута;
  -  35:19:0207001 - номер и граница кадастрового квартала.

Кадастровый инженер **Лысенко Евгений Эммануилович** Е. Э. Лысенко

10 июня 2020г.



**Схема расположения границ публичного сервитута**  
**объект электросетевого хозяйства: " ВЛ 0,4 кВ ВЫДВИЖЕНЕЦ п/к 2"**

Кадастровые номера земельных участков в отношении которых испрашивается публичный сервитут: 35:19:0000000:638, 35:19:0310017:34, 35:19:0310017:66; земли кадастровых кварталов: 35:19:0310001, 35:19:0310013, 35:19:0310014, 35:19:0310016, 35:19:0310017, 35:19:0310020

Площадь испрашиваемого публичного сервитута 19 299 кв.м

Лист 1



Масштаб 1:2000

**Условные обозначения:**

- - линия электропередач ВЛ 0,4 кВ ВЫДВИЖЕНЕЦ п/к 2 (инвентарный номер 12.2.5.00057539);
- - проектные границы публичного сервитута;
- - существующая часть границы, имеющиеся сведения в ЕГРН сведения о которой достаточны для определения её местоположения;
- 35:19:0207001 - номер и граница кадастрового квартала;
- :638 - кадастровый номер земельного участка сведения о котором содержатся в ЕГРН;
- 1 ● - обозначение и номер характерной точки проектных границ публичного сервитута;
- 35.19.2.7 - обозначение и номера территориальных зон, зон с особыми условиями использования территории;

Кадастровый инженер **ЛЫСЕНКО Евгений Эммануилович** Э. Лысенко  
 31 августа 2020 г.  


**Схема расположения границ публичного сервитута**  
**объект электросетевого хозяйства: " ВЛ 0,4 кВ ВЫДВИЖЕНЕЦ п/к 2"**

Кадастровые номера земельных участков в отношении которых испрашивается публичный сервитут: 35:19:0000000:638, 35:19:0310017:34, 35:19:0310017:66; земли кадастровых кварталов: 35:19:0310001, 35:19:0310013, 35:19:0310014, 35:19:0310016, 35:19:0310017, 35:19:0310020

Площадь испрашиваемого публичного сервитута 19 299 кв.м

Лист 2



Масштаб 1:2000

**Условные обозначения:**

- - линия электропередач ВЛ 0,4 кВ ВЫДВИЖЕНЕЦ п/к 2 (инвентарный номер 12.2.5.00057539);
- - проектные границы публичного сервитута;
- - существующая часть границы, имеющиеся сведения в ЕГРН сведения о которой достаточны для определения её местоположения;
- 35:19:0207001 - номер и граница кадастрового квартала;
- :638 - кадастровый номер земельного участка сведения о котором содержатся в ЕГРН;
- 1 • - обозначение и номер характерной точки проектных границ публичного сервитута;
- 35.19.2.7 - обозначение и номера территориальных зон, зон с особыми условиями использования территории;

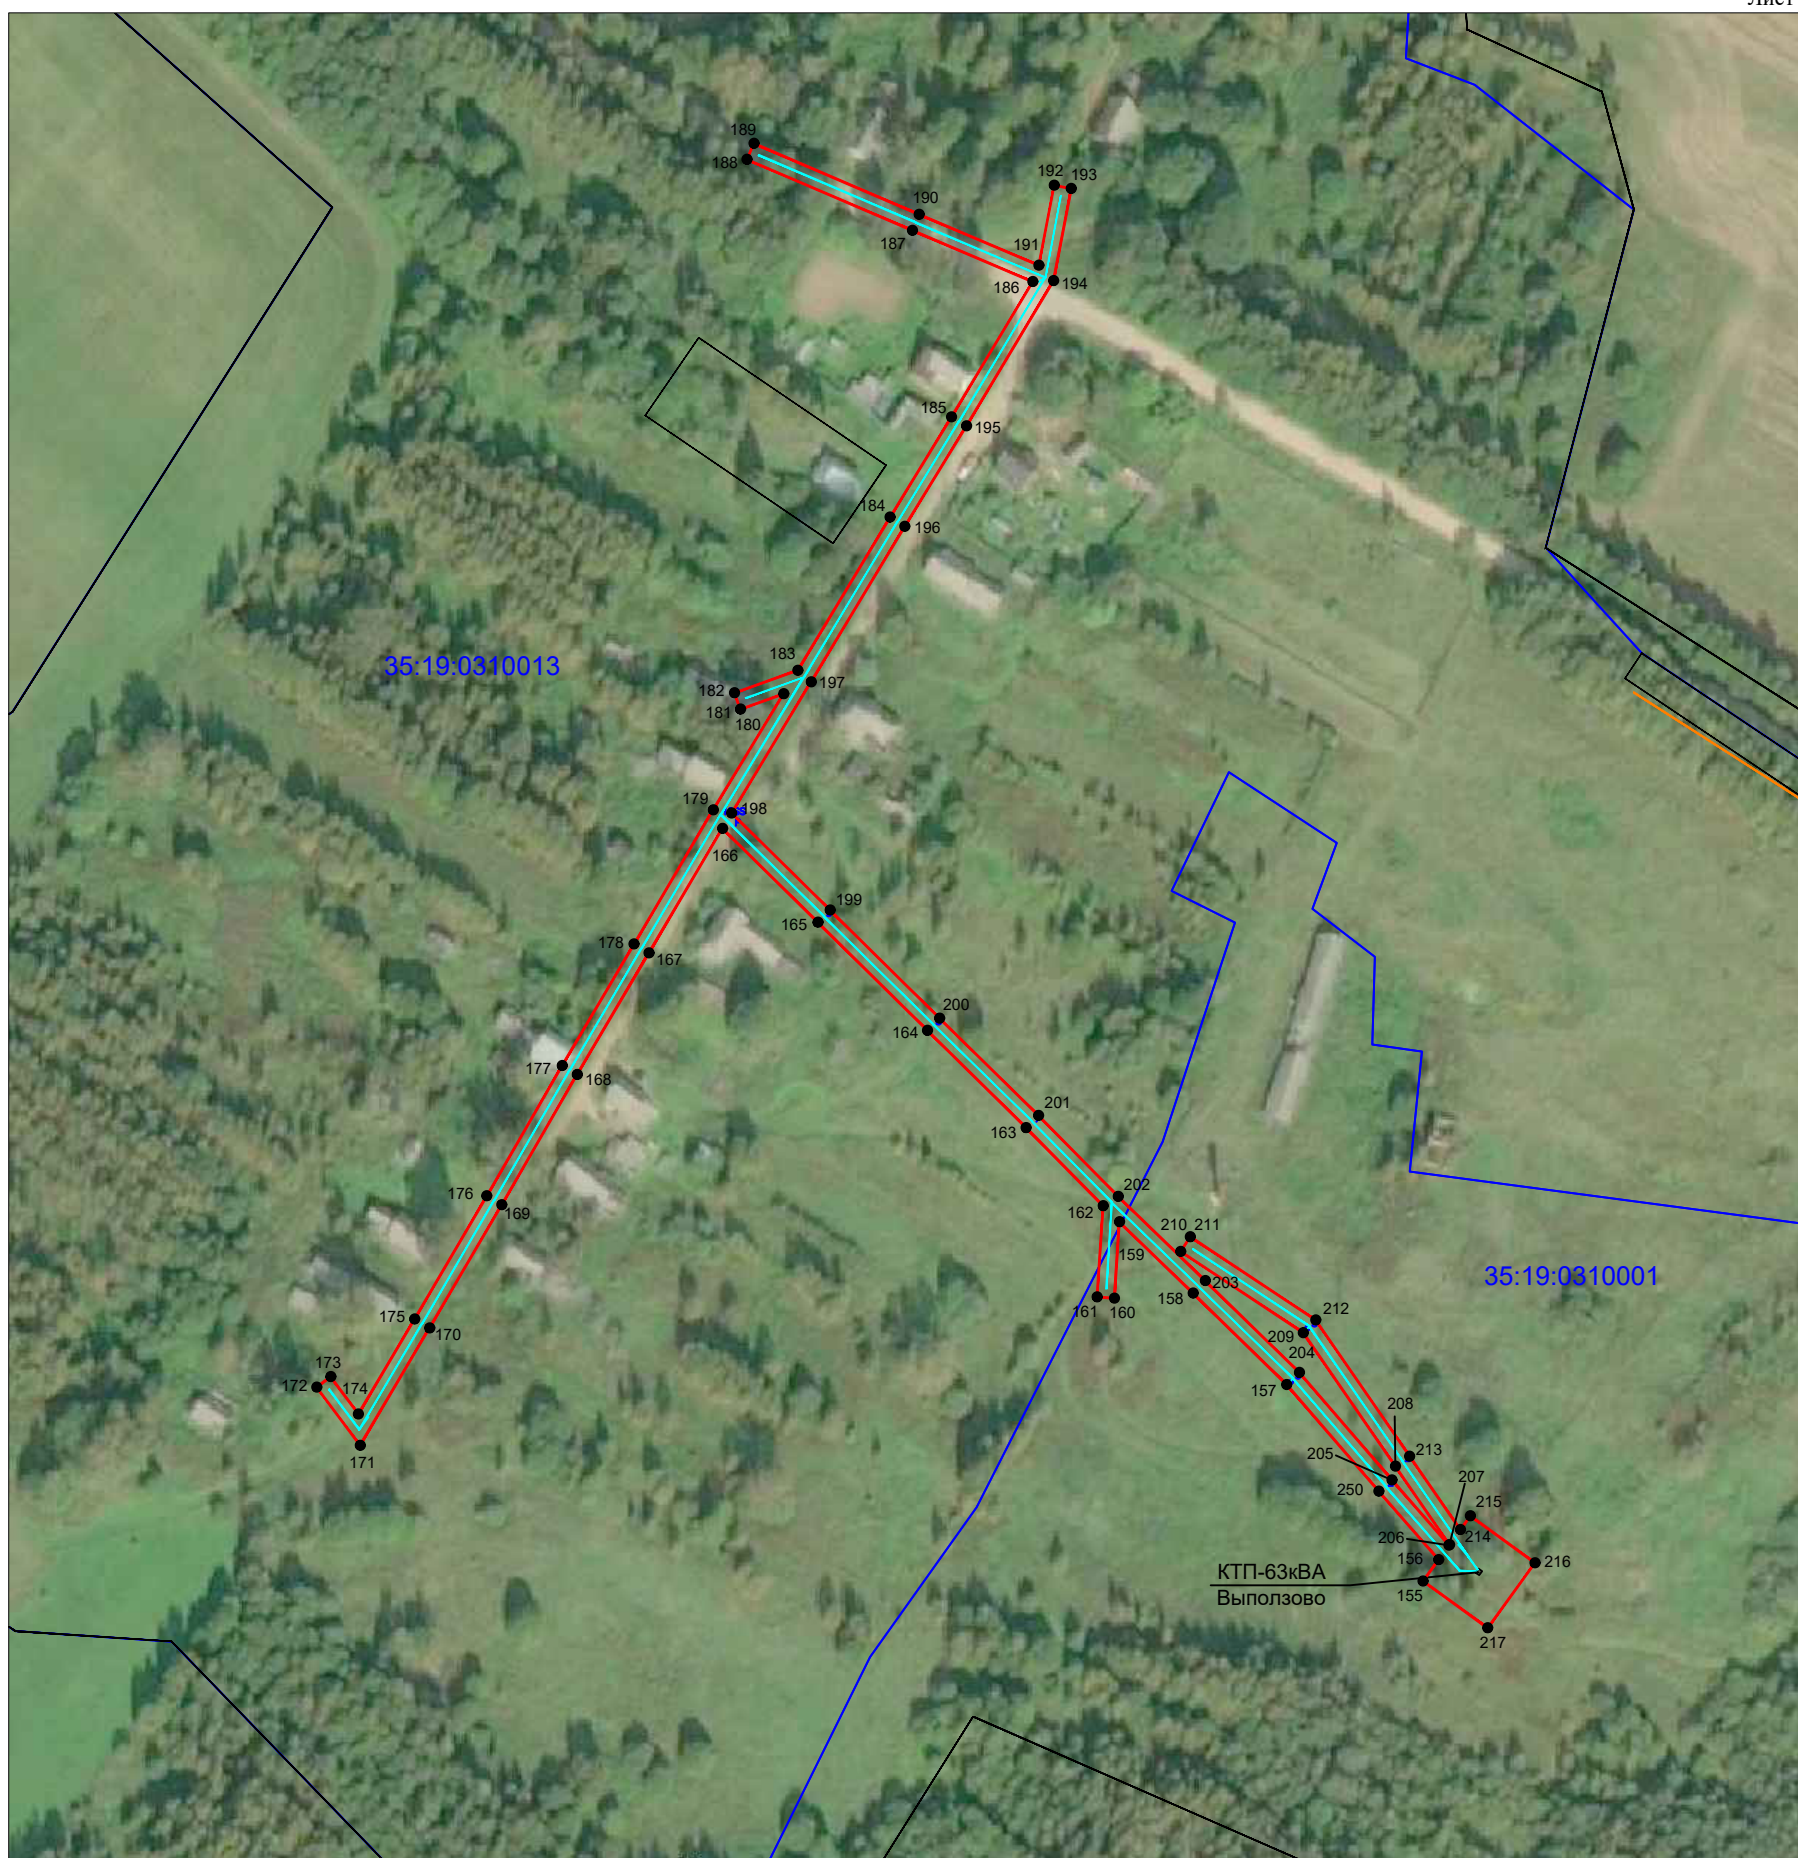
Кадастровый инженер **ЛЫСЕНКО**  
 Евгений  
 Эммануилович  
 31 августа 2020г.

**Схема расположения границ публичного сервитута**  
объект электросетевого хозяйства: " ВЛ 0,4 кВ ВЫДВИЖЕНЕЦ п/к 2"

Кадастровые номера земельных участков в отношении которых испрашивается публичный сервитут: 35:19:000000:638, 35:19:0310017:34,  
35:19:0310017:66; земли кадастровых кварталов: 35:19:0310001, 35:19:0310013, 35:19:0310014, 35:19:0310016, 35:19:0310017, 35:19:0310020








Площадь испрашиваемого публичного сервитута 19 299 кв.м

Лист 3



Масштаб 1:2000

**Условные обозначения:**

-  - линия электропередач ВЛ 0,4 кВ ВЫДВИЖЕНЕЦ п/к 2 (инвентарный номер 12.2.5.00057539);
-  - проектные границы публичного сервитута;
-  - существующая часть границы, имеющиеся сведения в ЕГРН сведения о которой достаточны для определения её местоположения;
-  **35:19:0207001** - номер и граница кадастрового квартала;
-  **:638** - кадастровый номер земельного участка сведения о котором содержатся в ЕГРН;
-  **1** - обозначение и номер характерной точки проектных границ публичного сервитута;
-  **35.19.2.7** - обозначение и номера территориальных зон, зон с особыми условиями использования территории;

Кадастровый инженер **ЛЫСЕНКО Евгений Эммануилович** Э. Лысенко



31 августа 2020г.

# Схема расположения границ публичного сервитута

объект электросетевого хозяйства: " ВЛ 0,4 кВ ВЫДВИЖЕНЕЦ п/к 2"

Кадастровые номера земельных участков в отношении которых испрашивается публичный сервитут: 35:19:0000000:638, 35:19:0310017:34, 35:19:0310017:66; земли кадастровых кварталов: 35:19:0310001, 35:19:0310013, 35:19:0310014, 35:19:0310016, 35:19:0310017, 35:19:0310020








Площадь испрашиваемого публичного сервитута 19 299 кв.м

Лист 4



Масштаб 1:2000

## Условные обозначения:

-  - линия электропередач ВЛ 0,4 кВ ВЫДВИЖЕНЕЦ п/к 2 (инвентарный номер 12.2.5.00057539);
-  - проектные границы публичного сервитута;
-  - существующая часть границы, имеющиеся сведения в ЕГРН сведения о которой достаточны для определения её местоположения;
-  35:19:0207001 - номер и граница кадастрового квартала;
-  :638 - кадастровый номер земельного участка сведения о котором содержатся в ЕГРН;
-  1 • - обозначение и номер характерной точки проектных границ публичного сервитута;
-  35.19.2.7 - обозначение и номера территориальных зон, зон с особыми условиями использования территории;

Кадастровый инженер



Е. Э. Лысенко

31 августа 2020г.

## Каталог координат характерных точек границы публичного сервитута

Обозначение характерных точек границы	Координаты, м	
	X, м	Y, м
1	288187,06	1306941,88
2	288198,66	1306960,27
3	288196,87	1306961,4
4	288208,29	1306967,68
5	288221,86	1306974,26
6	288248,01	1306963,73
7	288249,73	1306967,99
8	288223,1	1306978,72
9	288194,57	1307008,89
10	288164,12	1307040,79
11	288134,15	1307072,64
12	288109,5	1307098,74
13	288092,18	1307106,05
14	288056,34	1307138,09
15	288039,68	1307153,77
16	288016,33	1307174,97
17	287990,37	1307198,76
18	287970,73	1307216,67
19	287967,63	1307213,27
20	287987,26	1307195,36
21	288013,23	1307171,57
22	288036,55	1307150,39
23	288053,23	1307134,7
24	288089,68	1307102,11
25	288106,82	1307094,88
26	288130,81	1307069,48
27	288160,78	1307037,62
28	288191,24	1307005,72
29	288217,95	1306977,47
30	288206,18	1306971,77
31	288192,43	1306964,21
32	288180,56	1306971,69
33	288177,38	1306966,65
34	288155,57	1306987,5
35	288126,22	1307012,39
36	288098,08	1307038,71
37	288068,94	1307065,38
38	288039,29	1307093,06
39	288009,12	1307121,41
40	287978,82	1307149,32
41	287948,76	1307177,02
42	287923,74	1307200,83
43	287939,92	1307242,62
44	287972,33	1307272,03
45	288001,76	1307298,61
46	287973,57	1307320,05
47	287970,79	1307316,39
48	287994,56	1307298,3
49	287969,25	1307275,44
50	287937,98	1307247,07
51	287919,28	1307264,28
52	287895,13	1307286,9
53	287865	1307314,8
54	287854,91	1307340,13
55	287822,89	1307367,78
56	287779,91	1307377,86
57	287741,95	1307386,86
58	287710,46	1307394,79

Обозначение характерных точек границы	Координаты, м	
	X, м	Y, м
59	287719,3	1307399,61
60	287717,1	1307403,65
61	287697,93	1307393,21
62	287740,86	1307382,39
63	287778,85	1307373,38
64	287820,74	1307363,56
65	287851,05	1307337,39
66	287861,11	1307312,13
67	287892	1307283,53
68	287916,15	1307260,91
69	287935,26	1307243,32
70	287918,34	1307199,62
71	287945,62	1307173,66
72	287975,7	1307145,94
73	288005,99	1307118,04
74	288036,15	1307089,71
75	288065,82	1307062
76	288094,96	1307035,33
77	288123,16	1307008,95
78	288152,49	1306984,09
79	288174,87	1306962,68
80	288168,96	1306953,3
1	288187,06	1306941,88
81	287740,36	1306115,25
82	287743,68	1306136,39
83	287722,92	1306139,65
84	287722,05	1306134,08
85	287687,27	1306151,15
86	287656,57	1306136,52
87	287625,54	1306121,75
88	287590,62	1306104,81
89	287557,66	1306089,02
90	287527,75	1306075,12
91	287496,19	1306059,62
92	287457,37	1306074,59
93	287435,84	1306068,52
94	287437,09	1306064,09
95	287457,14	1306069,75
96	287491,63	1306056,45
97	287458,61	1306031,36
98	287427,55	1306008,19
99	287399,7	1305987,07
100	287365,93	1305960,81
101	287330,11	1305933,72
102	287300,28	1305911,74
103	287273,77	1305891,94
104	287276,53	1305888,25
105	287303,02	1305908,05
106	287332,87	1305930,03
107	287368,73	1305957,16
108	287402,5	1305983,42
109	287430,32	1306004,51
110	287461,38	1306027,69
111	287497,51	1306055,14
112	287529,73	1306070,97
113	287559,62	1306084,86
114	287592,62	1306100,67
115	287627,53	1306117,6

	X, м	Y, м
116	287658,55	1306132,37
117	287687,24	1306146,04
118	287721,3	1306129,32
119	287721,28	1306129,24
120	287693,65	1306139,1
121	287662,45	1306123,68
122	287628,32	1306107,3
123	287593,3	1306090,32
124	287561,77	1306075,12
125	287528,73	1306056,68
126	287500,62	1306041,36
127	287465,15	1306020,27
128	287431,18	1306000,98
129	287401,94	1305979,32
130	287375,05	1305958,69
131	287347,75	1305936,55
132	287315,7	1305912,17
133	287285,38	1305889,38
134	287250,94	1305862,39
135	287253,78	1305858,77
136	287288,18	1305885,73
137	287318,48	1305908,5
138	287350,59	1305932,93
139	287377,9	1305955,08
140	287404,71	1305975,64
141	287433,69	1305997,12
142	287467,47	1306016,29
143	287502,89	1306037,37
144	287530,96	1306052,65
145	287563,89	1306071,04
146	287590,91	1306084,06
147	287586,61	1306066,54
148	287591,08	1306065,44
149	287596,28	1306086,65
150	287630,32	1306103,16
151	287664,46	1306119,55
152	287693,94	1306134,11
153	287720,56	1306124,61
154	287719,6	1306118,51
81	287740,36	1306115,25
155	288976,75	1305755,45
156	288982,39	1305759,55
157	289000,47	1305743,77
158	289028,73	1305719,39
159	289052,87	1305694,65
160	289071,75	1305675,15
161	289051,57	1305673,82
162	289051,87	1305669,23
163	289075,98	1305670,82
164	289096,65	1305650,48
165	289122,37	1305624,33
166	289150,98	1305595,37
167	289175,84	1305570,15
168	289142,91	1305550,7
169	289110,74	1305531,7
170	289076,29	1305511,78
171	289043,68	1305492,67
172	289012,65	1305474,31
173	289028,02	1305462,82
174	289030,77	1305466,51
175	289020,93	1305473,86
176	289046,01	1305488,71

	X, м	Y, м
177	289078,61	1305507,8
178	289113,06	1305527,73
179	289145,25	1305546,74
180	289180,73	1305567,71
181	289211,43	1305586,31
182	289207,35	1305574,88
183	289211,68	1305573,33
184	289217,67	1305590,09
185	289258,14	1305614,46
186	289284,68	1305630,75
187	289320,47	1305652,22
188	289334,03	1305620,36
189	289352,79	1305576,65
190	289357,02	1305578,46
191	289338,26	1305622,16
192	289324,79	1305653,82
193	289345,96	1305657,88
194	289345,09	1305662,4
195	289320,72	1305657,73
196	289282,29	1305634,68
197	289255,75	1305618,39
198	289214,59	1305593,6
199	289179,9	1305572,58
200	289154,25	1305598,6
201	289125,64	1305627,56
202	289099,91	1305653,74
203	289078,49	1305674,8
204	289056,17	1305697,86
205	289031,88	1305722,75
206	289003,48	1305747,24
207	288986,21	1305762,32
208	288986,36	1305762,43
209	289007,15	1305748,12
210	289042,45	1305723,78
211	289063,94	1305691,36
212	289067,78	1305693,9
213	289045,79	1305727,06
214	289009,76	1305751,91
215	288990,31	1305765,3
216	288993,98	1305767,97
217	288981,55	1305785,07
218	288964,32	1305772,56
155	288976,75	1305755,45
219	289869,99	1307671,01
220	289877,92	1307690,43
221	289896,96	1307704,18
222	289926,29	1307725,38
223	289958,34	1307716,8
224	289993,91	1307706,88
225	290029,94	1307696,85
226	290072,16	1307685,57
227	290117,52	1307673,14
228	290156,45	1307662,34
229	290207,87	1307648,13
230	290209,1	1307652,56
231	290157,68	1307666,77
232	290118,75	1307677,57
233	290073,36	1307690,01
234	290031,15	1307701,29
235	289995,15	1307711,31
236	289959,56	1307721,24
237	289925,37	1307730,39

	X, м	Y, м
238	289894,26	1307707,91
239	289873,3	1307692,77
240	289858,12	1307698,97
241	289850,03	1307679,16
219	289869,99	1307671,01
242	287617,62	1307315,54
243	287638,95	1307285,86

	X, м	Y, м
244	287664,35	1307252,12
245	287668,03	1307254,89
246	287642,66	1307288,59
247	287625,99	1307311,77
248	287637,6	1307327,39
249	287620,51	1307340,1
250	287607,72	1307322,9
242	287617,62	1307315,54

Кадастровый инженер **ЛЫСЕНКО** Е. Э. Лысенко  
Евгений  
Эммануилович

