


## Схема расположения земельного участка или земельных участков на кадастровом плане территории

Адрес (местоположение) земельного участка: Российская Федерация, Вологодская область, Устюженский муниципальный район, муниципальное образование Никольское, д. Никола, ул. Рубцова		
Категория земель: земли населенных пунктов		
Территориальная зона: Ж-1 Зона застройки индивидуальными жилыми домами		
Вид разрешенного использования: Для индивидуального жилищного строительства		
Условный номер земельного участка: 35:19:0311030:3У		
Площадь земельного участка: 1592 кв.м.		
Обозначение характерных точек границ	Координаты, м	
	X	Y
1	2	3
n1	277033.32	1299388.39
3	277036.60	1299387.10
4	277088.70	1299371.85
13	277098.11	1299395.32
n2	277077.25	1299403.31
1	277044.19	1299415.97
n1	277033.32	1299388.39

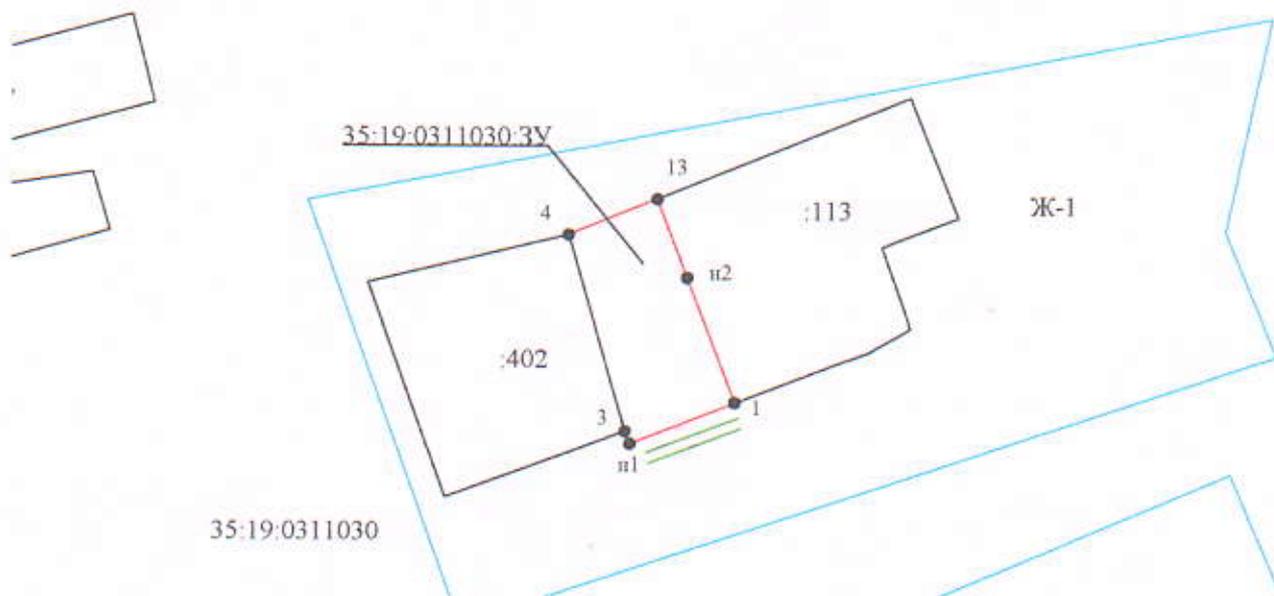

Система координат: МСК 35 1 зона

Условные обозначения:

Масштаб 1:2000

- - граница кадастрового квартала
- - вновь образованная часть границы, сведения о которой достаточны для определения ее местоположения
- - существующая часть границы, имеющиеся в ГКН сведения о которой достаточны для определения ее местоположения
- 35:19:0311030 - номер кадастрового квартала
- 35:19:0311030:3У - обозначение образуемого земельного участка
- 402 - обозначение земельного участка
- n1 - вновь образованная характерная точка границы, сведения о которой позволяют однозначно определить ее положение на местности
- 4 - характерная точка границы, сведения о которой позволяют однозначно определить ее положение на местности
- - доступ к образуемому земельному участку
- Ж-1 — - обозначение территориальной зоны