


Схема расположения границ публичного сервитута

объект электросетевого хозяйства: "ВЛ 0,4 кВ ВЕРНЫЙ п/к 3, 2, 6"

Кадастровые номера земельных участков в отношении которых испрашивается публичный сервитут: 35:19:0209006:46, 35:19:0209006:76, 35:19:0209009:186, 35:19:0209013:6, 35:19:0209013:58, 35:19:0209013:124, 35:19:0209016:10, 35:19:0209016:74, 35:19:0209017:17; земли кадастровых кварталов: 35:19:0209006, 35:19:0209009, 35:19:0209010, 35:19:0209013, 35:19:0209016, 35:19:0209017, 35:19:0209003

Площадь испрашиваемого публичного сервитута 31 419 кв.м

Схема расположения Листов

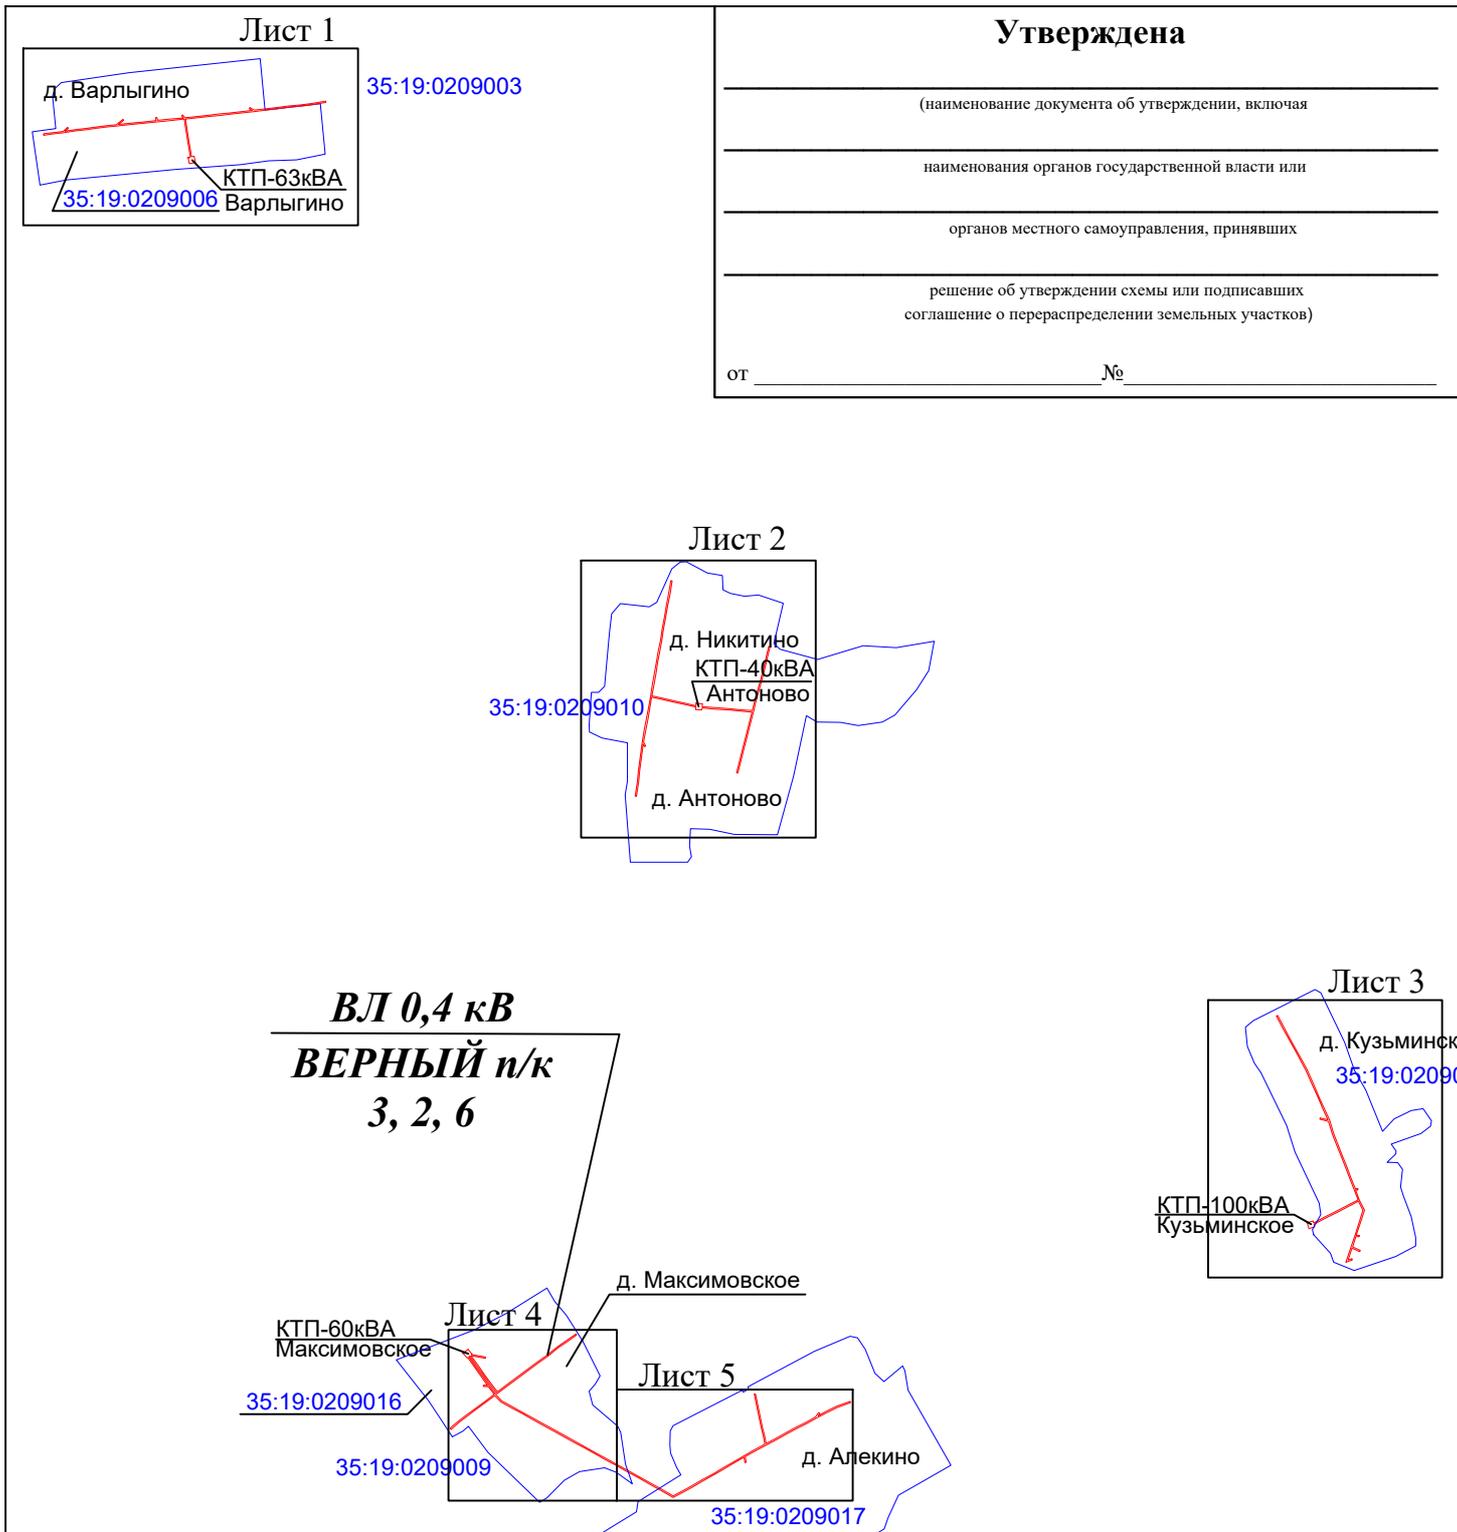

Утверждена

(наименование документа об утверждении, включая

наименования органов государственной власти или

органов местного самоуправления, принявших

решение об утверждении схемы или подписавших
соглашение о перераспределении земельных участков)

от _____ № _____



Приложение № 1. Каталог координат- на 4 л.

Система координат : МСК-35, зона I

Условные обозначения:

- проектные границы публичного сервитута;

35:19:0207001 - номер и граница кадастрового квартала.

Кадастровый инженер Е. Э. Лысенко



24 августа 2020 г.

Схема расположения границ публичного сервитута
 объект электросетевого хозяйства: "ВЛ 0,4 кВ ВЕРНЫЙ п/к 3, 2, 6"

Кадастровые номера земельных участков в отношении которых испрашивается публичный сервитут: 35:19:0209006:46, 35:19:0209006:76, 35:19:0209009:186, 35:19:0209013:6, 35:19:0209013:58, 35:19:0209013:124, 35:19:0209016:10, 35:19:0209016:74, 35:19:0209017:17; земли кадастровых кварталов: 35:19:0209006, 35:19:0209009, 35:19:0209010, 35:19:0209013, 35:19:0209016, 35:19:0209017, 35:19:0209003

Площадь испрашиваемого публичного сервитута 31 419 кв.м

Лист 1



Масштаб 1:2000

- Условные обозначения:
- линия электропередач ВЛ 0,4 кВ ВЕРНЫЙ п/к 3, 2, 6 (инвентарный номер 12.2.5.00057494);
 - границы устанавливаемых зон с особыми условиями использования территории;
 - существующая часть границы, имеющиеся сведения в ЕГРН сведения о которой достаточны для определения её местоположения;
 - номер и граница кадастрового квартала;
 - :128 - кадастровый номер земельного участка сведения о котором содержатся в ЕГРН;
 - 1 - обозначение и номер характерной точки устанавливаемых зон с особыми использованиями территории;
 - 35.19.2.7 - обозначение и номера территориальных зон, зон с особыми условиями использования территории;

Кадастровый инженер **АИСЕНКО** Евгений Эммануилович Э. Лысенко
 24 августа 2020 г.

Схема расположения границ публично сервитута
объект электросетевого хозяйства: "ВЛ 0,4 кВ ВЕРНЫЙ п/к 3, 2, 6"

Кадастровые номера земельных участков в отношении которых испрашивается публичный сервитут: 35:19:0209006:46, 35:19:0209006:76, 35:19:0209009:186, 35:19:0209013:6, 35:19:0209013:58, 35:19:0209013:124, 35:19:0209016:10, 35:19:0209016:74, 35:19:0209017:17; земли кадастровых кварталов: 35:19:0209006, 35:19:0209009, 35:19:0209010, 35:19:0209013, 35:19:0209016, 35:19:0209017, 35:19:0209003

Площадь испрашиваемого публично сервитута 31 419 кв.м

Лист 2

С
↑
Ю
↓



Масштаб 1:2000

Условные обозначения:

- - линия электропередач ВЛ 0,4 кВ ВЕРНЫЙ п/к 3, 2, 6 (инвентарный номер 12.2.5.00057494);
- - границы устанавливаемых зон с особыми условиями использования территории;
- - существующая часть границы, имеющиеся сведения в ЕГРН сведения о которой достаточны для определения её местоположения;
- 35:19:0207001 - номер и граница кадастрового квартала;
- 128 - кадастровый номер земельного участка сведения о котором содержится в ЕГРН;
- 1 ● - обозначение и номер характерной точки устанавливаемых зон с особыми условиями использования территории;
- 35.19.2.7 - обозначение и номера территориальных зон, зон с особыми условиями использования территории;

Кадастровый инженер **АНСЕНКО** Э. Лысенко



24 августа 2020 г.

Схема расположения границ публичного сервитута
объект электросетевого хозяйства: "ВЛ 0,4 кВ ВЕРНЫЙ п/к 3, 2, 6"

Кадастровые номера земельных участков в отношении которых испрашивается публичный сервитут: 35:19:0209006:46, 35:19:0209006:76, 35:19:0209009:186, 35:19:0209013:6, 35:19:0209013:58, 35:19:0209013:124, 35:19:0209016:10, 35:19:0209016:74, 35:19:0209017:17; земли кадастровых кварталов: 35:19:0209006, 35:19:0209009, 35:19:0209010, 35:19:0209013, 35:19:0209016, 35:19:0209017, 35:19:0209003

Площадь испрашиваемого публичного сервитута 31 419 кв.м

Лист 3

С
▲
Ю



Масштаб 1:2000

Условные обозначения:

- - линия электропередач ВЛ 0,4 кВ ВЕРНЫЙ п/к 3, 2, 6 (инвентарный номер 12.2.5.00057494);
- - границы устанавливаемых зон с особыми условиями использования территории;
- - существующая часть границы, имеющиеся сведения в ЕГРН сведения о которой достаточны для определения её местоположения;
- 35:19:0207001 - номер и граница кадастрового квартала;
- :128 - кадастровый номер земельного участка сведения о котором содержатся в ЕГРН;
- 1 ● - обозначение и номер характерной точки устанавливаемых зон с особыми использованиями территории;
- 35.19.2.7 - обозначение и номера территориальных зон, зон с особыми условиями использования территории;

Кадастровый инженер Э. Лысенко



24 августа 2020 г.

Схема расположения границ публичного сервитута
объект электросетевого хозяйства: "ВЛ 0,4 кВ ВЕРНЫЙ п/к 3, 2, 6"

Кадастровые номера земельных участков в отношении которых испрашивается публичный сервитут: 35:19:0209006:46, 35:19:0209006:76, 35:19:0209009:186, 35:19:0209013:6, 35:19:0209013:58, 35:19:0209013:124, 35:19:0209016:10, 35:19:0209016:74, 35:19:0209017:17; земли кадастровых кварталов: 35:19:0209006, 35:19:0209009, 35:19:0209010, 35:19:0209013, 35:19:0209016, 35:19:0209017, 35:19:0209003

Площадь испрашиваемого публичного сервитута 31 419 кв.м

Лист 4



Масштаб 1:2000

Условные обозначения:

- - линия электропередач ВЛ 0,4 кВ ВЕРНЫЙ п/к 3, 2, 6 (инвентарный номер 12.2.5.00057494);
- - границы устанавливаемых зон с особыми условиями использования территории;
- - существующая часть границы, имеющиеся сведения в ЕГРН сведения о которой достаточны для определения её местоположения;
- 35:19:0207001 - номер и граница кадастрового квартала;
- :128 - кадастровый номер земельного участка сведения о котором содержатся в ЕГРН;
- 1 ● - обозначение и номер характерной точки устанавливаемых зон с особыми использованиями территории;
- 35.19.2.7 - обозначение и номера территориальных зон, зон с особыми условиями использования территории;

Кадастровый инженер **ЛЫСЕНКО Евгений Эммануилович** Э. Лысенко
 24 августа 2020 г.


Схема расположения границ публичного сервитута
объект электросетевого хозяйства: "ВЛ 0,4 кВ ВЕРНЫЙ п/к 3, 2, 6"

Кадастровые номера земельных участков в отношении которых испрашивается публичный сервитут: 35:19:0209006:46, 35:19:0209006:76, 35:19:0209009:186, 35:19:0209013:6, 35:19:0209013:58, 35:19:0209013:124, 35:19:0209016:10, 35:19:0209016:74, 35:19:0209017:17; земли кадастровых кварталов: 35:19:0209006, 35:19:0209009, 35:19:0209010, 35:19:0209013, 35:19:0209016, 35:19:0209017, 35:19:0209003

Площадь испрашиваемого публичного сервитута 31 419 кв.м

Лист 5



Масштаб 1:2000

Условные обозначения:

- - линия электропередач ВЛ 0,4 кВ ВЕРНЫЙ п/к 3, 2, 6 (инвентарный номер 12.2.5.00057494);
- - границы устанавливаемых зон с особыми условиями использования территории;
- - существующая часть границы, имеющиеся сведения в ЕГРН сведения о которой достаточны для определения её местоположения;
- 35:19:0207001 - номер и граница кадастрового квартала;
- :128 - кадастровый номер земельного участка сведения о котором содержатся в ЕГРН;
- 1 ● - обозначение и номер характерной точки устанавливаемых зон с особыми использованиями территории;
- 35:19:2.7 - обозначение и номера территориальных зон, зон с особыми условиями использования территории;

Кадастровый инженер
ЛЫСЕНКО
 Евгений
 Эммануилович
 24 августа 2020 г.
 Российская Федерация

Каталог координат характерных точек границы публичного сервитута

Обозначение характерных точек границы	Координаты, м	
	X, м	Y, м
1	306911,26	1283540,91
2	306925,03	1283558,03
3	306908,28	1283571,51
4	306906,72	1283569,56
5	306903,91	1283587,07
6	306897,93	1283618,18
7	306893,42	1283617,31
8	306899,38	1283586,27
9	306902,21	1283568,58
10	306869,63	1283592,05
11	306839,08	1283613,59
12	306809,87	1283634,72
13	306777,9	1283658,25
14	306802,18	1283690,7
15	306828,29	1283725,34
16	306852,39	1283756,55
17	306878,46	1283792,04
18	306906,08	1283830,58
19	306934,79	1283865,5
20	306955,31	1283895,1
21	306977,85	1283927,31
22	306974,08	1283929,95
23	306951,53	1283897,73
24	306931,12	1283868,27
25	306902,43	1283833,38
26	306874,74	1283794,74
27	306848,72	1283759,32
28	306824,64	1283728,13
29	306798,5	1283693,46
30	306771,44	1283657,29
31	306807,16	1283631
32	306836,41	1283609,84
33	306866,96	1283588,3
34	306901,68	1283563,3
35	306899,42	1283560,5
36	306864,28	1283584,99
37	306828,23	1283610,02
38	306799,63	1283630,31
39	306769,83	1283651,78
40	306746,96	1283673
41	306726,06	1283710,55
42	306706,7	1283745,33
43	306687,31	1283780,16
44	306667,98	1283814,89
45	306647,43	1283851,81
46	306628,02	1283886,69
47	306607,22	1283924,06
48	306587,61	1283959,28
49	306567,68	1283995,11
50	306547,74	1284030,93
51	306528,29	1284065,86
52	306507,86	1284102,58
53	306485,16	1284143,36
54	306462,84	1284183,64
55	306442,71	1284218,12
56	306418,76	1284260,68
57	306436,31	1284293,09
58	306453,93	1284325,62

Обозначение характерных точек границы	Координаты, м	
	X, м	Y, м
59	306474,7	1284360,55
60	306497,42	1284401,41
61	306513,51	1284427,92
62	306535,88	1284466,5
63	306557,2	1284503,52
64	306575,9	1284535,88
65	306597,42	1284574,94
66	306626,4	1284568,55
67	306651,95	1284562,85
68	306688,81	1284555
69	306726,65	1284547,15
70	306769,89	1284537,66
71	306770,88	1284542,16
72	306727,61	1284551,65
73	306689,76	1284559,51
74	306652,93	1284567,34
75	306627,4	1284573,04
76	306599,68	1284579,15
77	306618,25	1284614,32
78	306635,89	1284645,54
79	306654,07	1284679,75
80	306672,93	1284716,45
81	306690,72	1284747,13
82	306705,92	1284759,16
83	306703,07	1284762,77
84	306695,94	1284757,12
85	306708,4	1284781,12
86	306728,64	1284820,92
87	306744,53	1284866,31
88	306740,19	1284867,83
89	306724,4	1284822,73
90	306704,31	1284783,23
91	306686,93	1284749,77
92	306668,89	1284718,66
93	306650	1284681,88
94	306631,86	1284647,75
95	306614,21	1284616,53
96	306594,2	1284578,63
97	306571,9	1284538,15
98	306554,01	1284507,2
99	306534,47	1284510,32
100	306533,74	1284505,78
101	306551,55	1284502,93
102	306531,9	1284468,8
103	306509,56	1284430,26
104	306493,44	1284403,72
105	306470,72	1284362,84
106	306449,93	1284327,89
107	306432,27	1284295,28
108	306413,51	1284260,64
109	306438,71	1284215,84
110	306458,85	1284181,36
111	306481,14	1284141,12
112	306503,84	1284100,34
113	306524,28	1284063,62
114	306543,72	1284028,69
115	306563,66	1283992,87
116	306583,6	1283957,04
117	306603,2	1283921,82

	X, м	Y, м
118	306624	1283884,46
119	306643,42	1283849,57
120	306663,96	1283812,66
121	306683,3	1283777,92
122	306702,68	1283743,1
123	306722,04	1283708,31
124	306743,29	1283670,13
125	306765,18	1283649,82
126	306742,87	1283620,02
127	306716,97	1283585,72
128	306695,77	1283557,52
129	306674,19	1283528,96
130	306648,52	1283499,61
131	306651,98	1283496,58
132	306677,77	1283526,05
133	306699,45	1283554,75
134	306720,65	1283582,95
135	306746,55	1283617,26
136	306768,75	1283646,91
137	306796,07	1283627,21
138	306797,14	1283610,27
139	306801,73	1283610,56
140	306800,9	1283623,78
141	306825,59	1283606,26
142	306861,65	1283581,22
143	306896,53	1283556,9
144	306894,51	1283554,39
1	306911,26	1283540,91
145	312290,78	1284339,32
146	312288,86	1284360,88
147	312279,2	1284360,02
148	312278,58	1284362,87
149	312275,15	1284408,23
150	312271,99	1284451,07
151	312268,17	1284496,09
152	312265,09	1284531,59
153	312292,79	1284538,55
154	312334,2	1284549,61
155	312369,73	1284559,08
156	312411,76	1284569,95
157	312454,79	1284580,11
158	312487,38	1284587,81
159	312486,32	1284592,29
160	312453,73	1284584,59
161	312410,66	1284574,42
162	312368,56	1284563,53
163	312333,02	1284554,05
164	312291,63	1284543
165	312262,07	1284535,58
166	312224,45	1284526,39
167	312176,78	1284514,31
168	312137,8	1284504,18
169	312093,11	1284492,95
170	312049,4	1284482,07
171	312050,51	1284477,6
172	312094,23	1284488,48
173	312138,94	1284499,73
174	312177,92	1284509,85
175	312225,57	1284521,92
176	312260,57	1284530,48
177	312263,59	1284495,69
178	312267,4	1284450,7

	X, м	Y, м
179	312270,57	1284407,89
180	312274,02	1284362,2
181	312274,59	1284359,61
182	312267,45	1284358,98
183	312269,36	1284337,42
184	312278,09	1284338,19
185	312286,54	1284300,06
186	312295,69	1284259,03
187	312303,99	1284221,75
188	312311,77	1284186,82
189	312276,84	1284180,72
190	312237,27	1284173,91
191	312197,75	1284166,17
192	312156,53	1284158,72
193	312143,79	1284166,5
194	312141,39	1284162,57
195	312149,31	1284157,74
196	312106,74	1284152,19
197	312057,19	1284145,74
198	312020,01	1284142,07
199	311968,97	1284134,3
200	311969,66	1284129,75
201	312020,59	1284137,5
202	312057,71	1284141,17
203	312107,33	1284147,63
204	312156,37	1284154,02
205	312198,6	1284161,65
206	312238,11	1284169,39
207	312277,63	1284176,19
208	312314,93	1284182,71
209	312352,23	1284189,22
210	312395,69	1284196,86
211	312433,43	1284203,4
212	312472,71	1284210,15
213	312509,66	1284217,1
214	312547,73	1284223,23
215	312589,06	1284230,46
216	312628,42	1284236,82
217	312670,58	1284245,45
218	312714,13	1284252,43
219	312713,4	1284256,97
220	312669,75	1284249,98
221	312627,59	1284241,34
222	312588,3	1284235
223	312546,97	1284227,76
224	312508,87	1284221,63
225	312471,9	1284214,67
226	312432,65	1284207,93
227	312394,9	1284201,39
228	312351,44	1284193,75
229	312316,3	1284187,61
230	312308,48	1284222,75
231	312300,18	1284260,03
232	312291,03	1284301,06
233	312282,71	1284338,6
145	312290,78	1284339,32
234	316623,42	1282490,5
235	316625,26	1282498,37
236	316671,74	1282490,72
237	316713,57	1282484,02
238	316756,4	1282476,9
239	316751,9	1282429,9

	X, м	Y, м
240	316747,27	1282384,86
241	316741,53	1282330,64
242	316737,64	1282295,31
243	316732,77	1282246,27
244	316728,99	1282211,56
245	316725,09	1282176,64
246	316719,84	1282137,35
247	316715,79	1282107,14
248	316709,82	1282064,02
249	316704,68	1282025,35
250	316701,18	1281996,05
251	316705,74	1281995,5
252	316709,24	1282024,78
253	316714,28	1282062,69
254	316728,16	1282077,68
255	316724,79	1282080,81
256	316715,38	1282070,65
257	316720,34	1282106,52
258	316724,4	1282136,74
259	316729,66	1282176,08
260	316733,56	1282211,06
261	316737,27	1282245,08
262	316756,27	1282267,43
263	316752,77	1282270,41
264	316738,08	1282253,13
265	316742,22	1282294,83
266	316746,11	1282330,14
267	316751,57	1282381,8
268	316761,03	1282379,63
269	316762,05	1282384,12
270	316752,05	1282386,41
271	316756,47	1282429,45
272	316760,76	1282474,15
273	316767,82	1282468,03
274	316770,83	1282471,51
275	316761,32	1282479,76
276	316765,1	1282513,11
277	316770,41	1282563,12
278	316774,16	1282597,65
279	316778,06	1282633,51
280	316783,27	1282682,53
281	316786,52	1282708,91
282	316792,55	1282699,74
283	316796,39	1282702,26
284	316787,39	1282715,97
285	316793,24	1282767,07
286	316796,87	1282795,26
287	316802,04	1282836,4
288	316805,79	1282873,87
289	316811,36	1282917,27
290	316818,31	1282962,04
291	316813,77	1282962,75
292	316806,81	1282917,92
293	316801,22	1282874,4
294	316797,47	1282836,91
295	316792,31	1282795,84
296	316788,67	1282767,62
297	316782,72	1282715,69
298	316778,7	1282683,05
299	316773,49	1282634
300	316769,59	1282598,15
301	316765,84	1282563,61
302	316760,53	1282513,61

	X, м	Y, м
303	316756,88	1282481,48
304	316714,31	1282488,56
305	316672,48	1282495,26
306	316626,31	1282502,86
307	316628,31	1282511,44
308	316607,52	1282516,3
309	316602,63	1282495,36
234	316623,42	1282490,5
310	309407,36	1286557,3
311	309413,01	1286577,52
312	309406,76	1286579,27
313	309425,93	1286616,41
314	309445,2	1286653,75
315	309465,78	1286693,63
316	309485,41	1286731,66
317	309522,74	1286717,64
318	309562,46	1286702,26
319	309598,5	1286688,73
320	309639,79	1286672,39
321	309673,61	1286659,4
322	309713,35	1286643,93
323	309757,29	1286630,48
324	309765,13	1286600,58
325	309769,58	1286601,75
326	309762,62	1286628,27
327	309799,26	1286612,06
328	309838,16	1286594,76
329	309884,88	1286574,14
330	309932,73	1286553,47
331	309953,67	1286542,14
332	309995,1	1286519,98
333	310034,8	1286497,9
334	310077,08	1286475,37
335	310120,96	1286451,67
336	310123,14	1286455,72
337	310079,25	1286479,42
338	310037	1286501,94
339	309997,3	1286524,01
340	309955,85	1286546,19
341	309934,74	1286557,61
342	309886,72	1286578,36
343	309840,03	1286598,97
344	309801,12	1286616,27
345	309759,99	1286634,46
346	309714,86	1286648,28
347	309675,27	1286663,69
348	309641,46	1286676,68
349	309600,15	1286693,02
350	309564,1	1286706,56
351	309525,69	1286721,43
352	309524,58	1286731,45
353	309520,01	1286730,94
354	309520,86	1286723,26
355	309485,21	1286736,64
356	309450,82	1286753,39
357	309405,95	1286739,11
358	309363,36	1286725,69
359	309363,18	1286736,01
360	309358,58	1286735,93
361	309358,79	1286724,23
362	309323,91	1286712,83
363	309311,11	1286739,25

	Х, м	У, м
364	309306,97	1286737,25
365	309319,5	1286711,38
366	309278,75	1286697,89
367	309283,06	1286710,68
368	309278,7	1286712,15
369	309271,44	1286690,62
370	309323,44	1286707,83
371	309361,83	1286720,39
372	309407,34	1286734,72

	Х, м	У, м
373	309450,46	1286748,44
374	309481,18	1286733,49
375	309461,7	1286695,74
376	309441,11	1286655,86
377	309421,85	1286618,52
378	309402,17	1286580,41
379	309392,69	1286583,2
380	309387,03	1286562,98
310	309407,36	1286557,3

Кадастровый инженер



Е. Э. Лысенко