


Схема расположения границ публичного сервитута «ВЛ 0,4 кВ КРАСНОЕ УТРО»

Кадастровые номера земельных участков в отношении которых испрашивается публичный сервитут: 35:19:0000000:592, 35:19:0203009:61, 35:19:0203009:85, 35:19:0203009:370, 35:19:0203009:358, 35:19:0203009:92, 35:19:0203009:77, 35:19:0203009:84, 35:19:0203009:81, 35:19:0203009:366, 35:19:0203009:80, 35:19:0203009:48, 35:19:0203009:7, 35:19:0203009:116, 35:19:0203007:118, 35:19:0203009:30, 35:19:0203009:146, 35:19:0203009:16, 35:19:0203009:154, 35:19:0203009:113, 35:19:0203009:152, 35:19:0203009:10, 35:19:0203009:376, 35:19:0000000:636, 35:19:0203009:76, 35:19:0203009:153, 35:19:0203009:1, 35:19:0203009:351, 35:19:0203009:378, 35:19:0203009:352, 35:19:0203009:316, 35:19:0203007:122, 35:19:0208002:291, 35:19:0208001:191, 35:19:0208001:64, 35:19:0208002:93, 35:19:0208002:10, 35:19:0208002:11, 35:19:0208001:14, 35:19:0208001:70, 35:19:0208002:193, 35:19:0208001:242, 35:19:0208001:243, 35:19:0208001:461, 35:19:0208002:295, 35:19:0208002:14, 35:19:0208002:15, 35:19:0208001:209, 35:19:0208001:60, 35:19:0208001:496, 35:19:0208001:66, 35:19:0208001:54, 35:19:0208001:507, 35:19:0208001:16, 35:19:0208001:215, 35:19:0208001:51, 35:19:0208002:22, 35:19:0208001:71, 35:19:0208001:55, 35:19:0208001:49, 35:19:0208002:296, 35:19:0208002:24, 35:19:0208001:231, 35:19:0208002:29, 35:19:0208001:508, 35:19:0208001:43, 35:19:0208001:87, 35:19:0208001:509, 35:19:0208001:194, 35:19:0208001:116, 35:19:0208001:37, 35:19:0208001:92, 35:19:0208002:121, 35:19:0208001:32, 35:19:0208001:34, 35:19:0208001:83, 35:19:0208001:178, 35:19:0208001:163, 35:19:0208001:246, 35:19:0208001:9, 35:19:0208001:168, 35:19:0208001:517, 35:19:0208002:112, 35:19:0208002:41, 35:19:0000000:533, 35:19:0208002:42, 35:19:0208002:43, 35:19:0208001:167, 35:19:0208001:13, 35:19:0208002:44, 35:19:0208002:6, 35:19:0208004:355, 35:19:0208001:230, 35:19:0208001:161, 35:19:0208001:516, 35:19:0208001:480, 35:19:0208001:426, 35:19:0208001:185, 35:19:0208001:495, 35:19:0208001:518, 35:19:0208001:437, 35:19:0208001:427, 35:19:0208001:448, 35:19:0208001:447, 35:19:0208001:450, 35:19:0208001:421, 35:19:0208001:451, 35:19:0208001:486, 35:19:0208001:111, 35:19:0208001:109, 35:19:0208001:488, 35:19:0208001:115, 35:19:0208001:424, 35:19:0208001:102, 35:19:0208001:208, 35:19:0208001:226, 35:19:0208001:512, 35:19:0208001:94, 35:19:0208001:177, 35:19:0208001:162, 35:19:0208002:194, 35:19:0208004:358, 35:19:0208008:156, 35:19:0208008:26, 35:19:0208008:151, 35:19:0208008:152, 35:19:0208001:24, 35:19:0208001:22, 35:19:0208002:160, 35:19:0208001:5, 35:19:0208001:224, 35:19:0208001:223, 35:19:0208002:55, 35:19:0208002:56, 35:19:0208002:57, 35:19:0208002:299, 35:19:0208002:298, 35:19:0208002:297, 35:19:0208005:28, 35:19:0208005:41, 35:19:0208005:3, 35:19:0208005:4, 35:19:0208005:5, 35:19:0208005:6, 35:19:0208005:7, 35:19:0208005:10, 35:19:0208005:101, 35:19:0208005:112, 35:19:0208005:120, 35:19:0208005:54, 35:19:0208005:99, 35:19:0208005:100, 35:19:0208005:204, 35:19:0208005:119, 35:19:0208005:157, 35:19:0208005:158, 35:19:0208005:182, 35:19:0208005:190, 35:19:0208005:64, 35:19:0208005:37, 35:19:0208005:177, 35:19:0208005:196, 35:19:0208005:33, 35:19:0208005:31, 35:19:0208005:110, 35:19:0208005:109, 35:19:0208005:108, 35:19:0208005:26, 35:19:0208005:107, 35:19:0208005:24, 35:19:0208005:106, 35:19:0208005:105, 35:19:0208005:11, 35:19:0208005:75, 35:19:0208005:104, 35:19:0208005:103, 35:19:0208005:19
 35:19:0208004:223, 35:19:0208004:375, 35:19:0208004:357, 35:19:0208003:41, 35:19:0208003:9, 35:19:0208003:2, 35:19:0208003:75, 35:19:0208003:282, 35:19:0208003:117, 35:19:0208003:157
 35:19:0208003:142, 35:19:0208003:147, 35:19:0208003:40, 35:19:0208003:39, 35:19:0208003:288, 35:19:0208003:12, 35:19:0208003:47
 35:19:0208003:260, 35:19:0208003:61, 35:19:0208003:255, 35:19:0208003:52, 35:19:0208003:137, 35:19:0208003:144, 35:19:0208003:34, 35:19:0208003:32, 35:19:0208003:6, 35:19:0208003:130
 35:19:0208003:230, 35:19:0208003:128, 35:19:0208003:254, 35:19:0208003:132, 35:19:0208003:13, 35:19:0208003:133
 35:19:0208003:30, 35:19:0208003:25, 35:19:0208003:27, 35:19:0208003:21, 35:19:0208003:28, 35:19:0208003:22; земли кадастровых кварталов: 35:19:0203009, 35:19:0203007, 35:19:0208002, 35:19:0208001, 35:19:0208004, 35:19:0208008, 35:19:0208003, 35:19:0208007, 35:19:0208005.

Площадь испрашиваемого публичного сервитута 83 465 кв.м.

Схема расположения Листов

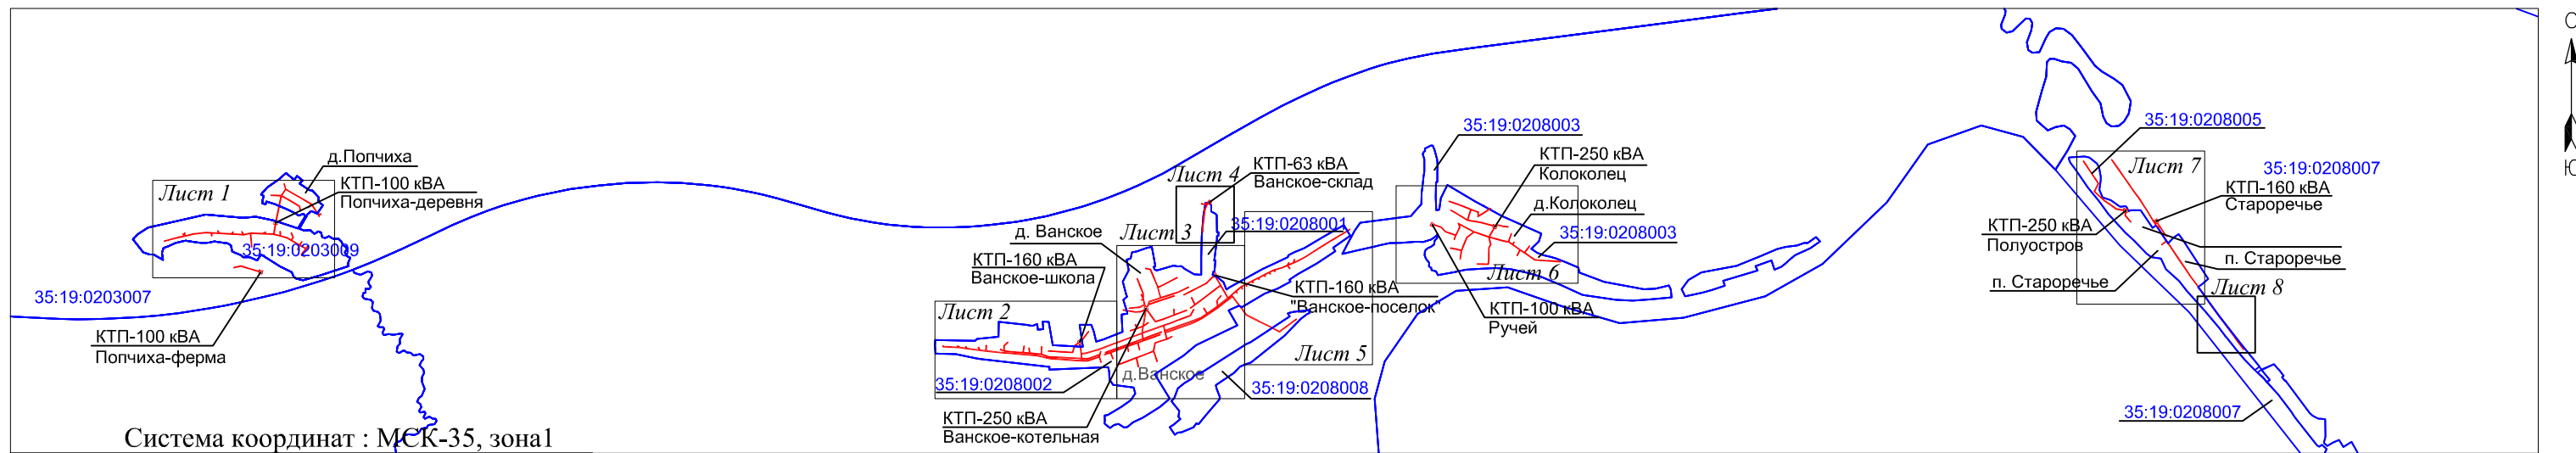

Система координат : МСК-35, зона 1

Утверждена

| |
|--|
| (наименование документа об утверждении, включая |
| наименования органов государственной власти или |
| органов местного самоуправления, принявших |
| решение об утверждении схемы или подписавших |
| соглашение о перераспределении земельных участков) |
| от _____ № _____ |

Условные обозначения:
 - проектные границы публичного сервитута;
 - номер и граница кадастрового квартала.

Масштаб 1:40000

Приложение № 1. Каталог координат- на 16 л.

Кадастровый инженер **ЛЫСЕНКО Евгений Эммануилович** Е. Э. Лысенко
 29 октября 2020г.



Масштаб 1:2000

- Условные обозначения:
- - линия электропередач ВЛ 0,4 кВ КРАСНОЕ УТРО (инвентарный номер 12.2.5.00058127);
 - - проектные границы публичного сервитута;
 - - существующая часть границы, имеющиеся сведения в ЕГРН сведения о которой достаточны для определения её местоположения;
 - - границы населенных пунктов, муниципальных образований;
 - 35:19:0207001 - номер и граница кадастрового квартала;
 - :128 - кадастровый номер земельного участка сведения о котором содержатся в ЕГРН;
 - :1003 - обозначение и границы объектов капитального строительства, сведения о котором содержатся в ЕГРН;
 - - обозначение и номер характерной точки проектных границ публичного сервитута;
 - 35.18.2.7 - обозначение и номера территориальных зон, зон с особыми условиями использования территории.

Кадастровый инженер



29 октября 2020г.



Масштаб 1:2000

Условные обозначения:

- - линия электропередач ВЛ 0,4 кВ КРАСНОЕ УТРО (инвентарный номер 12.2.5.00058127);
- - проектные границы публичного сервитута;
- - существующая часть границы, имеющиеся сведения в ЕГРН сведения о которой достаточны для определения её местоположения;
- - границы населенных пунктов, муниципальных образований;
- 35:19:0207001 - номер и граница кадастрового квартала;
- :128 - кадастровый номер земельного участка сведения о котором содержатся в ЕГРН;
- :1003 - обозначение и границы объектов капитального строительства, сведения о котором содержатся в ЕГРН;
- 1 ● - обозначение и номер характерной точки проектных границ публичного сервитута;
- 35.18.2.7 - обозначение и номера территориальных зон, зон с особыми условиями использования территории.

Кадастровый инженер



20 октября 2020г.



Условные обозначения:

- - линия электропередач ВЛ 0,4 кВ КРАСНОЕ УТРО (инвентарный номер 12.2.5.00058127);
- - проектные границы публичного сервитута;
- - существующая часть границы, имеющиеся сведения в ЕГРН сведения о которой достаточны для определения её местоположения;
- - границы населенных пунктов, муниципальных образований;
- 35:19:0207001 - номер и граница кадастрового квартала;
- :128 - кадастровый номер земельного участка сведения о котором содержатся в ЕГРН;
- :1003 - обозначение и границы объектов капитального строительства, сведения о котором содержатся в ЕГРН;
- 1 ● - обозначение и номер характерной точки проектных границ публичного сервитута;
- 35.18.2.7 - обозначение и номера территориальных зон, зон с особыми условиями использования территории.

Масштаб 1:2000

Кадастровый инженер Э. Лысенко



29 октября 2020г.

Схема расположения границ публичного сервитута «ВЛ 0,4 кВ КРАСНОЕ УТРО»

Лист 4



Условные обозначения:

- - линия электропередач ВЛ 0,4 кВ КРАСНОЕ УТРО (инвентарный номер 12.2.5.00058127);
- - проектные границы публичного сервитута;
- - существующая часть границы, имеющиеся сведения в ЕГРН сведения о которой достаточны для определения её местоположения;
- - границы населенных пунктов, муниципальных образований;
- 35:19:0207001 - номер и граница кадастрового квартала;
- :128 - кадастровый номер земельного участка сведения о котором содержатся в ЕГРН;
- :1003 - обозначение и границы объектов капитального строительства, сведения о котором содержатся в ЕГРН;
- 1 ● - обозначение и номер характерной точки проектных границ публичного сервитута;
- 35.18.2.7 - обозначение и номера территориальных зон, зон с особыми условиями использования территории.

Масштаб 1:2000

Кадастровый инженер **ЛЫСЕНКО Евгений Эммануилович** Б. Э. Лысенко



29 октября 2020г.



Масштаб 1:2000

Условные обозначения:

- - линия электропередач ВЛ 0,4 кВ КРАСНОЕ УТРО (инвентарный номер 12.2.5.00058127);
- - проектные границы публичного сервитута;
- - существующая часть границы, имеющиеся сведения в ЕГРН сведения о которой достаточны для определения её местоположения;
- - границы населенных пунктов, муниципальных образований;
- 35:19:0207001 - номер и граница кадастрового квартала;
- :128 - кадастровый номер земельного участка сведения о котором содержатся в ЕГРН;
- :1003 - обозначение и границы объектов капитального строительства, сведения о котором содержатся в ЕГРН;
- 1 ● - обозначение и номер характерной точки проектных границ публичного сервитута;
- 35.18.2.7 - обозначение и номера территориальных зон, зон с особыми условиями использования территории.

Кадастровый инженер Э. Лысенко



29 октября 2020г.



Масштаб 1:2000

Условные обозначения:

- линия электропередач ВЛ 0,4 кВ КРАСНОЕ УТРО (инвентарный номер 12.2.5.00058127);
- проектные границы публичного сервитута;
- существующая часть границы, имеющиеся сведения в ЕГРН сведения о которой достаточны для определения её местоположения;
- границы населенных пунктов, муниципальных образований;
- 35:19:0207001 - номер и граница кадастрового квартала;
- :128 - кадастровый номер земельного участка сведения о котором содержатся в ЕГРН;
- :1003 - обозначение и границы объектов капитального строительства, сведения о котором содержатся в ЕГРН;
- 1 • - обозначение и номер характерной точки проектных границ публичного сервитута;
- 35.18.2.7 - обозначение и номера территориальных зон, зон с особыми условиями использования территории.

Кадастровый инженер



29 октября 2020г.



Масштаб 1:2000

Условные обозначения:

- - линия электропередач ВЛ 0,4 кВ КРАСНОЕ УТРО (инвентарный номер 12.2.5.00058127);
- - проектные границы публичного сервитута;
- - существующая часть границы, имеющиеся сведения в ЕГРН сведения о которой достаточны для определения её местоположения;
- - границы населенных пунктов, муниципальных образований;
- 35:19:0207001 - номер и граница кадастрового квартала;
- :128 - кадастровый номер земельного участка сведения о котором содержатся в ЕГРН;
- :1003 - обозначение и границы объектов капитального строительства, сведения о котором содержатся в ЕГРН;
- 1 • - обозначение и номер характерной точки проектных границ публичного сервитута;
- 35.18.2.7 - обозначение и номера территориальных зон, зон с особыми условиями использования территории.

Кадастровый инженер



29 октября 2020г.



Масштаб 1:2000

- Условные обозначения:
- линия электропередач ВЛ 0,4 кВ КРАСНОЕ УТРО (инвентарный номер 12.2.5.00058127);
 - проектные границы публичного сервитута;
 - существующая часть границы, имеющиеся сведения в ЕГРН сведения о которой достаточны для определения ее местоположения;
 - границы населенных пунктов, муниципальных образований;
 - 35:19:0207001 - номер и граница кадастрового квартала;
 - :128 - кадастровый номер земельного участка сведения о котором содержится в ЕГРН;
 - :1003 - обозначение и границы объектов капитального строительства, сведения о котором содержится в ЕГРН;
 - 1 ● - обозначение и номер характерной точки проектных границ публичного сервитута;
 - 35.18.2.7 - обозначение и номера территориальных зон, зон с особыми условиями использования территории.

Каталог координат проектной границы публичного сервитута

| Имя точки | Координаты, м | |
|-----------|---------------|------------|
| | X, м | Y, м |
| 1 | 322601,14 | 1320783,78 |
| 2 | 322600,57 | 1320794,35 |
| 3 | 322617,5 | 1320797,82 |
| 4 | 322727,99 | 1320820,51 |
| 5 | 322759,64 | 1320827,01 |
| 6 | 322761,3 | 1320791,19 |
| 7 | 322762,92 | 1320763,01 |
| 8 | 322767,51 | 1320763,28 |
| 9 | 322765,89 | 1320791,43 |
| 10 | 322764,17 | 1320828,62 |
| 11 | 322804,14 | 1320855,47 |
| 12 | 322837,84 | 1320845,75 |
| 13 | 322839,12 | 1320850,17 |
| 14 | 322805,26 | 1320859,94 |
| 15 | 322784,75 | 1320894,38 |
| 16 | 322766,92 | 1320925,48 |
| 17 | 322747,97 | 1320958,2 |
| 18 | 322729,9 | 1320989,52 |
| 19 | 322709,99 | 1321023,73 |
| 20 | 322678,25 | 1321044,55 |
| 21 | 322645,3 | 1321065,76 |
| 22 | 322646,82 | 1321083,92 |
| 23 | 322642,23 | 1321084,31 |
| 24 | 322640,92 | 1321068,52 |
| 25 | 322631,27 | 1321074,55 |
| 26 | 322628,84 | 1321070,65 |
| 27 | 322641,68 | 1321062,63 |
| 28 | 322675,74 | 1321040,69 |
| 29 | 322704,57 | 1321021,79 |
| 30 | 322684,68 | 1321003,09 |
| 31 | 322687,83 | 1320999,73 |
| 32 | 322707,74 | 1321018,45 |
| 33 | 322725,92 | 1320987,21 |
| 34 | 322743,98 | 1320955,9 |
| 35 | 322762,93 | 1320923,18 |
| 36 | 322780,78 | 1320892,06 |
| 37 | 322800,66 | 1320858,67 |
| 38 | 322762,61 | 1320833,11 |
| 39 | 322744,27 | 1320866,24 |
| 40 | 322724,84 | 1320901,14 |
| 41 | 322695,96 | 1320948,73 |
| 42 | 322665,34 | 1320954,35 |
| 43 | 322664,51 | 1320949,82 |
| 44 | 322693,1 | 1320944,58 |
| 45 | 322720,87 | 1320898,83 |
| 46 | 322740,25 | 1320864,01 |
| 47 | 322758,29 | 1320831,43 |
| 48 | 322727,07 | 1320825,02 |
| 49 | 322616,58 | 1320802,33 |
| 50 | 322600,32 | 1320798,99 |
| 51 | 322599,98 | 1320805,25 |
| 52 | 322578,81 | 1320804,11 |
| 53 | 322579,3 | 1320794,99 |
| 54 | 322553,27 | 1320790,56 |
| 55 | 322518,51 | 1320784,49 |
| 56 | 322508,52 | 1320822,43 |
| 57 | 322534,36 | 1320820,43 |
| 58 | 322534,72 | 1320825,02 |
| 59 | 322507,26 | 1320827,14 |
| 60 | 322496,52 | 1320866,31 |
| 61 | 322481,49 | 1320892,63 |
| 62 | 322498,19 | 1320902,64 |
| 63 | 322524,13 | 1320891,07 |
| 64 | 322526 | 1320895,27 |
| 65 | 322497,88 | 1320907,82 |
| 66 | 322479,2 | 1320896,62 |
| 67 | 322464,09 | 1320922,87 |
| 68 | 322450,97 | 1320946,43 |
| 69 | 322471,5 | 1320959,81 |

| | | |
|-----|-----------|------------|
| 70 | 322468,99 | 1320963,66 |
| 71 | 322448,7 | 1320950,45 |
| 72 | 322428,13 | 1320986,48 |
| 73 | 322446,62 | 1320999,6 |
| 74 | 322443,95 | 1321003,35 |
| 75 | 322423,68 | 1320988,96 |
| 76 | 322389,34 | 1320961,98 |
| 77 | 322376,01 | 1320979,61 |
| 78 | 322372,34 | 1320976,83 |
| 79 | 322388,5 | 1320955,47 |
| 80 | 322424,43 | 1320983,7 |
| 81 | 322444,61 | 1320948,34 |
| 82 | 322416,75 | 1320937,13 |
| 83 | 322418,47 | 1320932,86 |
| 84 | 322446,89 | 1320944,3 |
| 85 | 322460,09 | 1320920,61 |
| 86 | 322476,38 | 1320892,3 |
| 87 | 322492,23 | 1320864,53 |
| 88 | 322503,26 | 1320824,36 |
| 89 | 322514,54 | 1320781,5 |
| 90 | 322515,77 | 1320759,69 |
| 91 | 322517,82 | 1320707,54 |
| 92 | 322519,56 | 1320672,93 |
| 93 | 322521,34 | 1320636,81 |
| 94 | 322435,69 | 1320643,75 |
| 95 | 322435,31 | 1320639,16 |
| 96 | 322520,94 | 1320632,23 |
| 97 | 322511,66 | 1320590,96 |
| 98 | 322514,1 | 1320548,2 |
| 99 | 322515,9 | 1320513,01 |
| 100 | 322518,05 | 1320476,3 |
| 101 | 322520,46 | 1320434,93 |
| 102 | 322523,26 | 1320387,21 |
| 103 | 322505,31 | 1320388,92 |
| 104 | 322504,87 | 1320384,34 |
| 105 | 322523,51 | 1320382,57 |
| 106 | 322525,24 | 1320347,68 |
| 107 | 322520,95 | 1320309,89 |
| 108 | 322516,33 | 1320271 |
| 109 | 322502,85 | 1320213,25 |
| 110 | 322493,52 | 1320171,93 |
| 111 | 322482,34 | 1320129,33 |
| 112 | 322470,61 | 1320084,75 |
| 113 | 322475,05 | 1320083,58 |
| 114 | 322486,79 | 1320128,17 |
| 115 | 322497,99 | 1320170,84 |
| 116 | 322506,61 | 1320209 |
| 117 | 322519,54 | 1320200,49 |
| 118 | 322522,06 | 1320204,33 |
| 119 | 322511,43 | 1320211,33 |
| 120 | 322525,64 | 1320213,36 |
| 121 | 322524,99 | 1320217,91 |
| 122 | 322508,1 | 1320215,5 |
| 123 | 322520,86 | 1320270,2 |
| 124 | 322525,52 | 1320309,36 |
| 125 | 322529,86 | 1320347,54 |
| 126 | 322528,01 | 1320384,78 |
| 127 | 322525,31 | 1320430,79 |
| 128 | 322538,5 | 1320422,67 |
| 129 | 322540,91 | 1320426,58 |
| 130 | 322524,98 | 1320436,39 |
| 131 | 322522,64 | 1320476,57 |
| 132 | 322520,57 | 1320512,04 |
| 133 | 322533,2 | 1320521,35 |
| 134 | 322530,46 | 1320525,05 |
| 135 | 322520,28 | 1320517,54 |
| 136 | 322518,69 | 1320548,44 |
| 137 | 322516,53 | 1320586,3 |
| 138 | 322531,73 | 1320576,17 |
| 139 | 322534,28 | 1320580 |
| 140 | 322516,56 | 1320591,81 |
| 141 | 322526,08 | 1320634,13 |
| 142 | 322524,16 | 1320673,16 |
| 143 | 322522,42 | 1320707,69 |
| 144 | 322532,09 | 1320730,09 |
| 145 | 322528,23 | 1320731,76 |

| | | |
|-----|-----------|------------|
| 146 | 322522,04 | 1320717,41 |
| 147 | 322520,37 | 1320759,91 |
| 148 | 322519,23 | 1320779,95 |
| 149 | 322554,05 | 1320786,03 |
| 150 | 322579,55 | 1320790,37 |
| 151 | 322579,97 | 1320782,64 |
| 1 | 322601,14 | 1320783,78 |
| | | |
| 152 | 322288,18 | 1320690,98 |
| 153 | 322283,56 | 1320711,87 |
| 154 | 322263,05 | 1320707,33 |
| 155 | 322267,67 | 1320686,45 |
| 156 | 322276,66 | 1320688,43 |
| 157 | 322284,77 | 1320661,65 |
| 158 | 322294,16 | 1320630,9 |
| 159 | 322304,14 | 1320599,27 |
| 160 | 322312,07 | 1320572,57 |
| 161 | 322302,4 | 1320527,88 |
| 162 | 322306,51 | 1320526,99 |
| 163 | 322316,4 | 1320572,75 |
| 164 | 322308,16 | 1320600,49 |
| 165 | 322298,18 | 1320632,14 |
| 166 | 322288,79 | 1320662,87 |
| 167 | 322280,77 | 1320689,34 |
| 152 | 322288,18 | 1320690,98 |
| | | |
| 168 | 321803,01 | 1325048,86 |
| 169 | 321801,47 | 1325091,24 |
| 170 | 321801,67 | 1325091,25 |
| 171 | 321799,39 | 1325124,12 |
| 172 | 321797,99 | 1325148,59 |
| 173 | 321803,19 | 1325138,01 |
| 174 | 321807,32 | 1325140,03 |
| 175 | 321797,28 | 1325160,48 |
| 176 | 321792,59 | 1325195,91 |
| 177 | 321800,53 | 1325190,13 |
| 178 | 321803,24 | 1325193,85 |
| 179 | 321791,73 | 1325202,23 |
| 180 | 321785,14 | 1325242,65 |
| 181 | 321780,93 | 1325280,09 |
| 182 | 321795,71 | 1325270,43 |
| 183 | 321798,22 | 1325274,28 |
| 184 | 321780,26 | 1325286,02 |
| 185 | 321776,56 | 1325318,87 |
| 186 | 321809,96 | 1325321,57 |
| 187 | 321809,59 | 1325326,15 |
| 188 | 321776,05 | 1325323,45 |
| 189 | 321772,32 | 1325356,54 |
| 190 | 321768,16 | 1325393,5 |
| 191 | 321764,27 | 1325439,22 |
| 192 | 321761,09 | 1325477,19 |
| 193 | 321756,73 | 1325525,9 |
| 194 | 321752,75 | 1325572,91 |
| 195 | 321749,77 | 1325609,8 |
| 196 | 321747,02 | 1325648,05 |
| 197 | 321737,04 | 1325689,08 |
| 198 | 321727,49 | 1325730,08 |
| 199 | 321724,8 | 1325765,08 |
| 200 | 321731,49 | 1325766,78 |
| 201 | 321733,6 | 1325722,91 |
| 202 | 321751,01 | 1325674,47 |
| 203 | 321753,82 | 1325637,64 |
| 204 | 321757,23 | 1325601,32 |
| 205 | 321761,15 | 1325558,41 |
| 206 | 321763,65 | 1325518,81 |
| 207 | 321767,26 | 1325479,62 |
| 208 | 321771,2 | 1325436,85 |
| 209 | 321782,01 | 1325410,82 |
| 210 | 321786,26 | 1325412,58 |
| 211 | 321776,92 | 1325435,06 |
| 212 | 321807,61 | 1325434,63 |
| 213 | 321831,37 | 1325460,2 |
| 214 | 321828 | 1325463,33 |
| 215 | 321805,63 | 1325439,26 |
| 216 | 321775,56 | 1325439,68 |
| 217 | 321771,84 | 1325480,04 |

| | | |
|-----|-----------|------------|
| 218 | 321768,23 | 1325519,16 |
| 219 | 321765,87 | 1325556,61 |
| 220 | 321806,44 | 1325562,38 |
| 221 | 321805,79 | 1325566,93 |
| 222 | 321765,51 | 1325561,2 |
| 223 | 321762,09 | 1325598,68 |
| 224 | 321793,18 | 1325592,57 |
| 225 | 321794,06 | 1325597,09 |
| 226 | 321761,65 | 1325603,45 |
| 227 | 321758,4 | 1325638,03 |
| 228 | 321755,74 | 1325672,91 |
| 229 | 321802,79 | 1325674 |
| 230 | 321802,69 | 1325678,2 |
| 231 | 321754,95 | 1325677,1 |
| 232 | 321738,16 | 1325723,81 |
| 233 | 321735,95 | 1325769,81 |
| 234 | 321734,36 | 1325805,92 |
| 235 | 321731,6 | 1325853,21 |
| 236 | 321729,94 | 1325898,75 |
| 237 | 321727,61 | 1325929,74 |
| 238 | 321755,16 | 1325926,43 |
| 239 | 321799,84 | 1325921,26 |
| 240 | 321818,1 | 1325919,14 |
| 241 | 321816,58 | 1325916,91 |
| 242 | 321823,24 | 1325912,37 |
| 243 | 321806,84 | 1325889,11 |
| 244 | 321761,85 | 1325874,83 |
| 245 | 321764,31 | 1325835,85 |
| 246 | 321766,64 | 1325796,12 |
| 247 | 321768,47 | 1325764,96 |
| 248 | 321771,15 | 1325719,97 |
| 249 | 321775,74 | 1325720,25 |
| 250 | 321773,06 | 1325765,23 |
| 251 | 321771,23 | 1325796,39 |
| 252 | 321768,9 | 1325836,13 |
| 253 | 321766,66 | 1325871,54 |
| 254 | 321809,71 | 1325885,2 |
| 255 | 321827,04 | 1325909,78 |
| 256 | 321834,34 | 1325904,8 |
| 257 | 321846,51 | 1325922,64 |
| 258 | 321838,55 | 1325928,06 |
| 259 | 321849,11 | 1325936,16 |
| 260 | 321875,92 | 1325956,15 |
| 261 | 321899,11 | 1325973,36 |
| 262 | 321896,36 | 1325977,05 |
| 263 | 321873,18 | 1325959,84 |
| 264 | 321846,34 | 1325939,83 |
| 265 | 321834,55 | 1325930,79 |
| 266 | 321828,74 | 1325934,75 |
| 267 | 321821,02 | 1325923,43 |
| 268 | 321800,37 | 1325925,82 |
| 269 | 321758,08 | 1325930,72 |
| 270 | 321762,55 | 1325959,31 |
| 271 | 321773,27 | 1325996,41 |
| 272 | 321784,46 | 1326036,07 |
| 273 | 321801,93 | 1326082,51 |
| 274 | 321819,61 | 1326129,84 |
| 275 | 321834,92 | 1326170,68 |
| 276 | 321849,03 | 1326208,7 |
| 277 | 321864,72 | 1326250,45 |
| 278 | 321882,1 | 1326297,99 |
| 279 | 321888,16 | 1326313,93 |
| 280 | 321907,52 | 1326317,27 |
| 281 | 321927,74 | 1326320,76 |
| 282 | 321914,84 | 1326283,86 |
| 283 | 321900,35 | 1326241,5 |
| 284 | 321904,7 | 1326240,01 |
| 285 | 321918,44 | 1326280,18 |
| 286 | 321941,58 | 1326272,05 |
| 287 | 321943,11 | 1326276,39 |
| 288 | 321919,95 | 1326284,53 |
| 289 | 321932,91 | 1326321,63 |
| 290 | 321987,65 | 1326330,34 |
| 291 | 322007,58 | 1326333,51 |
| 292 | 322032,62 | 1326337,2 |
| 293 | 322031,96 | 1326333,72 |

| | | |
|-----|-----------|------------|
| 294 | 322033,16 | 1326333,49 |
| 295 | 322022,34 | 1326309,49 |
| 296 | 322019,53 | 1326274,07 |
| 297 | 322023,89 | 1326248,51 |
| 298 | 322028,03 | 1326223,14 |
| 299 | 322032,82 | 1326194,86 |
| 300 | 322037,36 | 1326195,63 |
| 301 | 322032,57 | 1326223,9 |
| 302 | 322028,43 | 1326249,27 |
| 303 | 322024,16 | 1326274,28 |
| 304 | 322026,86 | 1326308,33 |
| 305 | 322037,81 | 1326332,61 |
| 306 | 322053,57 | 1326329,63 |
| 307 | 322054,77 | 1326335,97 |
| 308 | 322064,79 | 1326332 |
| 309 | 322049,97 | 1326300,91 |
| 310 | 322050,17 | 1326300,85 |
| 311 | 322047 | 1326269,98 |
| 312 | 322043,46 | 1326233,25 |
| 313 | 322047,64 | 1326232,85 |
| 314 | 322051,18 | 1326269,57 |
| 315 | 322054,27 | 1326299,7 |
| 316 | 322054,47 | 1326299,65 |
| 317 | 322069,2 | 1326330,57 |
| 318 | 322099,04 | 1326323,62 |
| 319 | 322095,49 | 1326313,27 |
| 320 | 322099,84 | 1326311,78 |
| 321 | 322103,5 | 1326322,45 |
| 322 | 322134,76 | 1326310,14 |
| 323 | 322136,3 | 1326314,04 |
| 324 | 322115,62 | 1326322,2 |
| 325 | 322140,05 | 1326320,78 |
| 326 | 322170,5 | 1326308,57 |
| 327 | 322201,43 | 1326296,19 |
| 328 | 322234,35 | 1326282,94 |
| 329 | 322236,07 | 1326287,21 |
| 330 | 322203,14 | 1326300,46 |
| 331 | 322172,21 | 1326312,84 |
| 332 | 322141,07 | 1326325,33 |
| 333 | 322102,37 | 1326327,57 |
| 334 | 322068,61 | 1326335,43 |
| 335 | 322055,65 | 1326340,57 |
| 336 | 322057,09 | 1326348,19 |
| 337 | 322070,03 | 1326353,46 |
| 338 | 322089,96 | 1326362,01 |
| 339 | 322102,47 | 1326400,52 |
| 340 | 322113,05 | 1326432,43 |
| 341 | 322151,2 | 1326421,51 |
| 342 | 322183,43 | 1326412,82 |
| 343 | 322183,36 | 1326412,63 |
| 344 | 322217,29 | 1326398,74 |
| 345 | 322248,23 | 1326386,03 |
| 346 | 322278,2 | 1326373,75 |
| 347 | 322291,23 | 1326368,12 |
| 348 | 322297,19 | 1326338,74 |
| 349 | 322301,7 | 1326339,66 |
| 350 | 322295,26 | 1326371,4 |
| 351 | 322279,98 | 1326377,99 |
| 352 | 322249,98 | 1326390,29 |
| 353 | 322219,04 | 1326402,99 |
| 354 | 322185,88 | 1326416,57 |
| 355 | 322184,03 | 1326425,48 |
| 356 | 322199,5 | 1326455,98 |
| 357 | 322212,38 | 1326481,47 |
| 358 | 322227,1 | 1326510,69 |
| 359 | 322242,42 | 1326540,37 |
| 360 | 322238,69 | 1326542,3 |
| 361 | 322223,36 | 1326512,6 |
| 362 | 322208,63 | 1326483,36 |
| 363 | 322195,76 | 1326457,88 |
| 364 | 322179,62 | 1326426,06 |
| 365 | 322181,35 | 1326417,73 |
| 366 | 322152,33 | 1326425,56 |
| 367 | 322114,38 | 1326436,42 |
| 368 | 322126,73 | 1326473,28 |
| 369 | 322139,15 | 1326510,77 |

| | | |
|-----|-----------|------------|
| 370 | 322152,13 | 1326550,16 |
| 371 | 322168,9 | 1326584,55 |
| 372 | 322168,73 | 1326584,64 |
| 373 | 322181,82 | 1326611,46 |
| 374 | 322178,04 | 1326613,3 |
| 375 | 322164,95 | 1326586,48 |
| 376 | 322164,77 | 1326586,57 |
| 377 | 322147,84 | 1326551,87 |
| 378 | 322134,78 | 1326512,21 |
| 379 | 322122,36 | 1326474,74 |
| 380 | 322109,32 | 1326435,79 |
| 381 | 322098,1 | 1326401,96 |
| 382 | 322086,23 | 1326365,42 |
| 383 | 322072,96 | 1326359,72 |
| 384 | 322085,09 | 1326396,33 |
| 385 | 322100,62 | 1326441,5 |
| 386 | 322112,48 | 1326478,96 |
| 387 | 322126,32 | 1326520,48 |
| 388 | 322121,95 | 1326521,93 |
| 389 | 322108,1 | 1326480,38 |
| 390 | 322096,25 | 1326442,95 |
| 391 | 322080,73 | 1326397,8 |
| 392 | 322067,32 | 1326357,32 |
| 393 | 322053,38 | 1326351,65 |
| 394 | 322035,97 | 1326354,94 |
| 395 | 322035,32 | 1326351,47 |
| 396 | 322000,93 | 1326375,86 |
| 397 | 321962,54 | 1326403,09 |
| 398 | 321968,95 | 1326421,92 |
| 399 | 321976,12 | 1326445,21 |
| 400 | 321991,18 | 1326484,62 |
| 401 | 322004,49 | 1326519,57 |
| 402 | 322040,32 | 1326516,63 |
| 403 | 322040,7 | 1326521,21 |
| 404 | 322006,19 | 1326524,05 |
| 405 | 322020,17 | 1326560,86 |
| 406 | 322035,11 | 1326600,02 |
| 407 | 322030,81 | 1326601,66 |
| 408 | 322015,88 | 1326562,49 |
| 409 | 322000,8 | 1326522,82 |
| 410 | 321986,88 | 1326486,26 |
| 411 | 321971,77 | 1326446,71 |
| 412 | 321964,57 | 1326423,34 |
| 413 | 321957,08 | 1326401,32 |
| 414 | 321998,27 | 1326372,1 |
| 415 | 322034,38 | 1326346,5 |
| 416 | 322033,52 | 1326341,98 |
| 417 | 322006,88 | 1326338,05 |
| 418 | 321986,93 | 1326334,88 |
| 419 | 321936,14 | 1326326,81 |
| 420 | 321955,49 | 1326354,8 |
| 421 | 321951,7 | 1326357,41 |
| 422 | 321929,85 | 1326325,79 |
| 423 | 321906,74 | 1326321,8 |
| 424 | 321890 | 1326318,91 |
| 425 | 321898,11 | 1326341,11 |
| 426 | 321914,37 | 1326385,35 |
| 427 | 321928,3 | 1326423,29 |
| 428 | 321938,59 | 1326452,26 |
| 429 | 321952,91 | 1326497,13 |
| 430 | 321968,42 | 1326534,86 |
| 431 | 321984,87 | 1326580,04 |
| 432 | 322000,36 | 1326623,08 |
| 433 | 322039,27 | 1326644,09 |
| 434 | 322037,09 | 1326648,14 |
| 435 | 321996,63 | 1326626,29 |
| 436 | 321980,54 | 1326581,6 |
| 437 | 321964,13 | 1326536,52 |
| 438 | 321948,59 | 1326498,71 |
| 439 | 321934,87 | 1326455,74 |
| 440 | 321905,65 | 1326462,95 |
| 441 | 321919,64 | 1326502,5 |
| 442 | 321933,48 | 1326542,06 |
| 443 | 321946,06 | 1326577,96 |
| 444 | 321959,84 | 1326617,07 |
| 445 | 321972,63 | 1326653,71 |

| | | |
|-----|-----------|------------|
| 446 | 321988,54 | 1326693,86 |
| 447 | 322012,18 | 1326728,07 |
| 448 | 322044,92 | 1326708,21 |
| 449 | 322047,31 | 1326712,14 |
| 450 | 322014,84 | 1326731,84 |
| 451 | 322036,34 | 1326761,7 |
| 452 | 322059,26 | 1326794,94 |
| 453 | 322094,91 | 1326791,48 |
| 454 | 322127,66 | 1326818,92 |
| 455 | 322124,71 | 1326822,45 |
| 456 | 322093,43 | 1326796,24 |
| 457 | 322062,54 | 1326799,24 |
| 458 | 322084,81 | 1326827,64 |
| 459 | 322111,09 | 1326861,52 |
| 460 | 322149,89 | 1326838,97 |
| 461 | 322188,18 | 1326816,72 |
| 462 | 322168,43 | 1326790,54 |
| 463 | 322148,69 | 1326764,2 |
| 464 | 322127,27 | 1326735,38 |
| 465 | 322106,88 | 1326708,39 |
| 466 | 322086,04 | 1326680,73 |
| 467 | 322066,6 | 1326654,82 |
| 468 | 322044,09 | 1326624,56 |
| 469 | 322047,78 | 1326621,81 |
| 470 | 322069,18 | 1326650,59 |
| 471 | 322113,77 | 1326630,19 |
| 472 | 322115,68 | 1326634,37 |
| 473 | 322072 | 1326654,35 |
| 474 | 322089,72 | 1326677,97 |
| 475 | 322110,55 | 1326705,62 |
| 476 | 322130,95 | 1326732,62 |
| 477 | 322152,38 | 1326761,45 |
| 478 | 322172,11 | 1326787,77 |
| 479 | 322192,19 | 1326814,4 |
| 480 | 322218,16 | 1326799,47 |
| 481 | 322246 | 1326781,99 |
| 482 | 322242,27 | 1326775,29 |
| 483 | 322247,3 | 1326772,49 |
| 484 | 322229,43 | 1326754,22 |
| 485 | 322202,77 | 1326727,88 |
| 486 | 322187,23 | 1326697,42 |
| 487 | 322168,59 | 1326660,85 |
| 488 | 322156,94 | 1326639,02 |
| 489 | 322145,49 | 1326616,92 |
| 490 | 322128,37 | 1326583,7 |
| 491 | 322132,46 | 1326581,59 |
| 492 | 322149,57 | 1326614,81 |
| 493 | 322161,01 | 1326636,88 |
| 494 | 322172,67 | 1326658,73 |
| 495 | 322191,33 | 1326695,33 |
| 496 | 322206,53 | 1326725,13 |
| 497 | 322232,69 | 1326750,98 |
| 498 | 322251,47 | 1326770,18 |
| 499 | 322261,06 | 1326764,84 |
| 500 | 322271,52 | 1326783,65 |
| 501 | 322252,73 | 1326794,1 |
| 502 | 322248,23 | 1326786,02 |
| 503 | 322220,53 | 1326803,42 |
| 504 | 322192,74 | 1326819,4 |
| 505 | 322152,2 | 1326842,95 |
| 506 | 322114,07 | 1326865,11 |
| 507 | 322135,74 | 1326890,11 |
| 508 | 322157,7 | 1326915,59 |
| 509 | 322185,85 | 1326949,87 |
| 510 | 322202,27 | 1326980,76 |
| 511 | 322223,72 | 1327023,05 |
| 512 | 322241,45 | 1327057,82 |
| 513 | 322259,41 | 1327093,51 |
| 514 | 322277,05 | 1327127,92 |
| 515 | 322290,58 | 1327155,03 |
| 516 | 322305,51 | 1327207,33 |
| 517 | 322319,92 | 1327239,5 |
| 518 | 322337,74 | 1327251,31 |
| 519 | 322335,2 | 1327255,14 |
| 520 | 322323,09 | 1327247,12 |
| 521 | 322336,77 | 1327280,28 |

| | | |
|------------------|-------------|-------------|
| 522 | 322357,49 | 1327285,63 |
| 523 | 322356,34 | 1327290,08 |
| 524 | 322339,28 | 1327285,68 |
| 525 | 322352,56 | 1327313,58 |
| 526 | 322371,43 | 1327350,61 |
| 527 | 322389,98 | 1327380,26 |
| 528 | 322411,32 | 1327412,45 |
| 529 | 322431,3 | 1327445,16 |
| 530 | 322453,97 | 1327481,42 |
| 531 | 322472,52 | 1327511,58 |
| 532 | 322491,32 | 1327542,32 |
| 533 | 322511,45 | 1327576,09 |
| 534 | 322530,05 | 1327608,03 |
| 535 | 322550,45 | 1327640,96 |
| 536 | 322546,54 | 1327643,38 |
| 537 | 322526,11 | 1327610,4 |
| 538 | 322507,48 | 1327578,43 |
| 539 | 322487,38 | 1327544,69 |
| 540 | 322468,59 | 1327513,99 |
| 541 | 322450,06 | 1327483,85 |
| 542 | 322427,39 | 1327447,58 |
| 543 | 322407,44 | 1327414,92 |
| 544 | 322386,12 | 1327382,75 |
| 545 | 322367,42 | 1327352,88 |
| 546 | 322348,44 | 1327315,61 |
| 547 | 322333,01 | 1327283,21 |
| 548 | 322317,2 | 1327244,9 |
| 549 | 322299,56 | 1327260,4 |
| 550 | 322296,53 | 1327256,94 |
| 551 | 322315,3 | 1327240,44 |
| 552 | 322301,17 | 1327208,91 |
| 553 | 322287,3 | 1327160,34 |
| 554 | 322281,53 | 1327166,42 |
| 555 | 322278,2 | 1327163,25 |
| 556 | 322285,63 | 1327155,41 |
| 557 | 322273,87 | 1327131,87 |
| 558 | 322264,38 | 1327135,65 |
| Имя точки | X, м | Y, м |
| 559 | 322262,68 | 1327131,37 |
| 560 | 322271,79 | 1327127,74 |
| 561 | 322256,53 | 1327097,98 |
| 562 | 322248,64 | 1327103,58 |
| 563 | 322245,98 | 1327099,83 |
| 564 | 322254,42 | 1327093,83 |
| 565 | 322238,21 | 1327061,62 |
| 566 | 322228,79 | 1327064,44 |
| 567 | 322227,47 | 1327060,03 |
| 568 | 322236,09 | 1327057,45 |
| 569 | 322220,15 | 1327026,18 |
| 570 | 322207,02 | 1327024,02 |
| 571 | 322207,77 | 1327019,48 |
| 572 | 322217,57 | 1327021,09 |
| 573 | 322198,84 | 1326984,15 |
| 574 | 322184,73 | 1326984,69 |
| 575 | 322184,56 | 1326980,09 |
| 576 | 322196,47 | 1326979,64 |
| 577 | 322182,77 | 1326953,89 |
| 578 | 322168,95 | 1326958,1 |
| 579 | 322167,61 | 1326953,7 |
| 580 | 322179,95 | 1326949,94 |
| 581 | 322155,22 | 1326919,81 |
| 582 | 322143,45 | 1326924,51 |
| 583 | 322141,75 | 1326920,24 |
| 584 | 322152,08 | 1326916,11 |
| 585 | 322132,26 | 1326893,12 |
| 586 | 322110,5 | 1326868,02 |
| 587 | 322107,32 | 1326871,65 |
| 588 | 322125,22 | 1326892,96 |
| 589 | 322083,71 | 1326924,25 |
| 590 | 322043,6 | 1326954,48 |
| 591 | 322004,51 | 1326983,94 |
| 592 | 321981,07 | 1327030,19 |
| 593 | 321957,81 | 1327076,06 |
| 594 | 321933,42 | 1327125,79 |
| 595 | 321899,5 | 1327191,61 |

| | | |
|-----|-----------|------------|
| 596 | 321916,3 | 1327214,58 |
| 597 | 321935,44 | 1327240,75 |
| 598 | 321957,65 | 1327271,15 |
| 599 | 321978,22 | 1327299,31 |
| 600 | 321974,51 | 1327302,03 |
| 601 | 321953,94 | 1327273,86 |
| 602 | 321931,73 | 1327243,46 |
| 603 | 321912,58 | 1327217,29 |
| 604 | 321894,11 | 1327192,03 |
| 605 | 321929,31 | 1327123,72 |
| 606 | 321953,69 | 1327074,01 |
| 607 | 321976,97 | 1327028,11 |
| 608 | 322000,89 | 1326980,91 |
| 609 | 322040,83 | 1326950,81 |
| 610 | 322080,94 | 1326920,58 |
| 611 | 322118,58 | 1326892,21 |
| 612 | 322102,52 | 1326873,09 |
| 613 | 322079,82 | 1326842,64 |
| 614 | 322049,61 | 1326804,01 |
| 615 | 322025,24 | 1326768,24 |
| 616 | 322003,18 | 1326734,88 |
| 617 | 321977,66 | 1326697,73 |
| 618 | 321957,8 | 1326657,54 |
| 619 | 321944,72 | 1326624,24 |
| 620 | 321930,54 | 1326584,17 |
| 621 | 321918,46 | 1326550,74 |
| 622 | 321902,81 | 1326507,07 |
| 623 | 321888,52 | 1326467,08 |
| 624 | 321852,8 | 1326476,38 |
| 625 | 321868,35 | 1326506,37 |
| 626 | 321864,27 | 1326508,49 |
| 627 | 321847,3 | 1326475,77 |
| 628 | 321836,11 | 1326439,83 |
| 629 | 321823,58 | 1326401,37 |
| 630 | 321772,43 | 1326392,51 |
| 631 | 321741,77 | 1326403,14 |
| 632 | 321707,13 | 1326414,49 |
| 633 | 321705,7 | 1326410,12 |
| 634 | 321740,3 | 1326398,78 |
| 635 | 321769,24 | 1326388,74 |
| 636 | 321756,57 | 1326355,52 |
| 637 | 321743,14 | 1326320,37 |
| 638 | 321729,07 | 1326282,96 |
| 639 | 321674,02 | 1326295,31 |
| 640 | 321673,01 | 1326290,82 |
| 641 | 321727,43 | 1326278,61 |
| 642 | 321714,36 | 1326244,23 |
| 643 | 321700,77 | 1326208,62 |
| 644 | 321686,35 | 1326170,65 |
| 645 | 321690,65 | 1326169,02 |
| 646 | 321705,07 | 1326206,98 |
| 647 | 321718,65 | 1326242,59 |
| 648 | 321732,67 | 1326279,46 |
| 649 | 321747,44 | 1326318,74 |
| 650 | 321760,86 | 1326353,87 |
| 651 | 321773,92 | 1326388,1 |
| 652 | 321827,09 | 1326397,31 |
| 653 | 321840,5 | 1326438,43 |
| 654 | 321850,98 | 1326472,1 |
| 655 | 321889,4 | 1326462,1 |
| 656 | 321902,11 | 1326459,09 |
| 657 | 321933,39 | 1326451,37 |
| 658 | 321923,97 | 1326424,85 |
| 659 | 321910,05 | 1326386,93 |
| 660 | 321893,79 | 1326342,7 |
| 661 | 321884,99 | 1326318,61 |
| 662 | 321854,31 | 1326324,65 |
| 663 | 321867,28 | 1326359,86 |
| 664 | 321880,92 | 1326398,32 |
| 665 | 321896,56 | 1326441,24 |
| 666 | 321892,23 | 1326442,81 |
| 667 | 321876,59 | 1326399,88 |
| 668 | 321862,95 | 1326361,43 |
| 669 | 321849,92 | 1326326,02 |
| 670 | 321843,61 | 1326328,86 |
| 671 | 321857,21 | 1326367,93 |

| | | |
|-----|-----------|------------|
| 672 | 321868,73 | 1326401,38 |
| 673 | 321880,11 | 1326432,71 |
| 674 | 321875,78 | 1326434,28 |
| 675 | 321864,39 | 1326402,92 |
| 676 | 321852,87 | 1326369,43 |
| 677 | 321838,6 | 1326328,43 |
| 678 | 321825,01 | 1326292,17 |
| 679 | 321781,24 | 1326303,29 |
| 680 | 321780,1 | 1326298,83 |
| 681 | 321823,43 | 1326287,82 |
| 682 | 321810,83 | 1326252,33 |
| 683 | 321801,68 | 1326225,99 |
| 684 | 321770,36 | 1326232,21 |
| 685 | 321769,46 | 1326227,69 |
| 686 | 321800,11 | 1326221,61 |
| 687 | 321787,5 | 1326187,29 |
| 688 | 321773,36 | 1326147,42 |
| 689 | 321762,5 | 1326118,55 |
| 690 | 321724,92 | 1326133,55 |
| 691 | 321723,22 | 1326129,28 |
| 692 | 321760,91 | 1326114,23 |
| 693 | 321747,99 | 1326078,16 |
| 694 | 321752,32 | 1326076,61 |
| 695 | 321765,99 | 1326114,77 |
| 696 | 321777,68 | 1326145,84 |
| 697 | 321791,83 | 1326185,72 |
| 698 | 321805,36 | 1326222,55 |
| 699 | 321815,17 | 1326250,8 |
| 700 | 321828,61 | 1326288,66 |
| 701 | 321842,05 | 1326324,52 |
| 702 | 321848,33 | 1326321,69 |
| 703 | 321834,89 | 1326284,68 |
| 704 | 321820,21 | 1326243,82 |
| 705 | 321805,51 | 1326203,97 |
| 706 | 321792,7 | 1326169,01 |
| 707 | 321777,18 | 1326125,75 |
| 708 | 321761,44 | 1326083,35 |
| 709 | 321765,75 | 1326081,75 |
| 710 | 321781,5 | 1326124,17 |
| 711 | 321797,03 | 1326167,44 |
| 712 | 321809,83 | 1326202,38 |
| 713 | 321824,53 | 1326242,24 |
| 714 | 321839,21 | 1326283,11 |
| 715 | 321852,71 | 1326320,27 |
| 716 | 321883,36 | 1326314,24 |
| 717 | 321877,79 | 1326299,6 |
| 718 | 321860,4 | 1326252,05 |
| 719 | 321844,72 | 1326210,31 |
| 720 | 321830,61 | 1326172,28 |
| 721 | 321815,31 | 1326131,46 |
| 722 | 321797,62 | 1326084,12 |
| 723 | 321780,04 | 1326037,32 |
| 724 | 321768,85 | 1325997,67 |
| 725 | 321758,05 | 1325960,31 |
| 726 | 321753,5 | 1325931,26 |
| 727 | 321727,32 | 1325934,4 |
| 728 | 321725,75 | 1325969,23 |
| 729 | 321738,74 | 1326006,04 |
| 730 | 321751,27 | 1326041,37 |
| 731 | 321746,94 | 1326042,91 |
| 732 | 321734,4 | 1326007,58 |
| 733 | 321721,11 | 1325969,92 |
| 734 | 321722,69 | 1325934,92 |
| 735 | 321713,18 | 1325935,93 |
| 736 | 321713,71 | 1325969,92 |
| 737 | 321724,05 | 1326000,48 |
| 738 | 321738,69 | 1326041,94 |
| 739 | 321772,37 | 1326051,46 |
| 740 | 321771,12 | 1326055,88 |
| 741 | 321736,97 | 1326046,23 |
| 742 | 321702,3 | 1326057,44 |
| 743 | 321700,88 | 1326053,07 |
| 744 | 321733,97 | 1326042,37 |
| 745 | 321719,7 | 1326001,99 |
| 746 | 321709,12 | 1325970,72 |
| 747 | 321708,55 | 1325933,7 |

| | | |
|-----|-----------|------------|
| 748 | 321710,87 | 1325900,94 |
| 749 | 321714,33 | 1325854,47 |
| 750 | 321717,38 | 1325809,92 |
| 751 | 321720,07 | 1325766,66 |
| 752 | 321722,93 | 1325729,38 |
| 753 | 321732,56 | 1325688,02 |
| 754 | 321742,45 | 1325647,34 |
| 755 | 321745,18 | 1325609,45 |
| 756 | 321748,17 | 1325572,53 |
| 757 | 321752,15 | 1325525,5 |
| 758 | 321756,51 | 1325476,8 |
| 759 | 321759,69 | 1325438,83 |
| 760 | 321763,58 | 1325393,05 |
| 761 | 321767,75 | 1325356,02 |
| 762 | 321771,73 | 1325320,72 |
| 763 | 321775,81 | 1325284,43 |
| 764 | 321780,59 | 1325242,02 |
| 765 | 321787,33 | 1325200,63 |
| 766 | 321792,75 | 1325159,67 |
| 767 | 321794,8 | 1325123,83 |
| 768 | 321797,07 | 1325091,01 |
| 769 | 321797,27 | 1325091,02 |
| 770 | 321798,81 | 1325048,71 |
| 168 | 321803,01 | 1325048,86 |
| | | |
| 771 | 321731,27 | 1325771,47 |
| 772 | 321729,76 | 1325805,68 |
| 773 | 321727 | 1325852,99 |
| 774 | 321725,35 | 1325898,49 |
| 775 | 321722,96 | 1325930,27 |
| 776 | 321713,33 | 1325931,29 |
| 777 | 321715,46 | 1325901,28 |
| 778 | 321718,92 | 1325854,8 |
| 779 | 321721,97 | 1325810,22 |
| 780 | 321724,48 | 1325769,75 |
| 771 | 321731,27 | 1325771,47 |
| | | |
| 781 | 321901,16 | 1326464,04 |
| 782 | 321915,31 | 1326504,02 |
| 783 | 321929,14 | 1326543,58 |
| 784 | 321941,72 | 1326579,48 |
| 785 | 321955,5 | 1326618,59 |
| 786 | 321968,32 | 1326655,32 |
| 787 | 321984,45 | 1326696,04 |
| 788 | 322009,63 | 1326732,47 |
| 789 | 322032,58 | 1326764,35 |
| 790 | 322056,24 | 1326798,66 |
| 791 | 322081,18 | 1326830,47 |
| 792 | 322107,53 | 1326864,43 |
| 793 | 322104,43 | 1326867,96 |
| 794 | 322083,48 | 1326839,85 |
| 795 | 322053,33 | 1326801,3 |
| 796 | 322029,06 | 1326765,68 |
| 797 | 322007 | 1326732,31 |
| 798 | 321981,64 | 1326695,4 |
| 799 | 321962,01 | 1326655,67 |
| 800 | 321949,03 | 1326622,63 |
| 801 | 321934,87 | 1326582,62 |
| 802 | 321922,79 | 1326549,18 |
| 803 | 321907,14 | 1326505,52 |
| 804 | 321893,01 | 1326465,97 |
| 781 | 321901,16 | 1326464,04 |
| | | |
| 805 | 322710,72 | 1326697,69 |
| 806 | 322711,36 | 1326721,14 |
| 807 | 322718,77 | 1326731,67 |
| 808 | 322719,26 | 1326731,11 |
| 809 | 322735,61 | 1326745,39 |
| 810 | 322721,6 | 1326761,44 |
| 811 | 322705,25 | 1326747,16 |
| 812 | 322714,52 | 1326736,54 |
| 813 | 322673,35 | 1326718,69 |
| 814 | 322636,07 | 1326714,36 |
| 815 | 322600,55 | 1326710,01 |
| 816 | 322568,3 | 1326706,37 |
| 817 | 322531,14 | 1326703,99 |

| | | |
|-----|-----------|------------|
| 818 | 322531,44 | 1326699,4 |
| 819 | 322568,71 | 1326701,79 |
| 820 | 322601,09 | 1326705,44 |
| 821 | 322636,62 | 1326709,8 |
| 822 | 322674,55 | 1326714,2 |
| 823 | 322712,4 | 1326730,61 |
| 824 | 322706,8 | 1326722,65 |
| 825 | 322706,12 | 1326697,82 |
| 805 | 322710,72 | 1326697,69 |
| | | |
| 826 | 322577,31 | 1328557,54 |
| 827 | 322572,82 | 1328574,31 |
| 828 | 322578,68 | 1328583,58 |
| 829 | 322569,46 | 1328619,42 |
| 830 | 322569,26 | 1328619,39 |
| 831 | 322565,36 | 1328650,69 |
| 832 | 322561,19 | 1328650,17 |
| 833 | 322565,13 | 1328618,6 |
| 834 | 322564,93 | 1328618,56 |
| 835 | 322573,73 | 1328584,36 |
| 836 | 322569,62 | 1328577,86 |
| 837 | 322551,2 | 1328572,93 |
| 838 | 322553,93 | 1328562,74 |
| 839 | 322519,82 | 1328542,48 |
| 840 | 322500,99 | 1328531,38 |
| 841 | 322489,78 | 1328571,69 |
| 842 | 322477,68 | 1328615,8 |
| 843 | 322470,48 | 1328650,48 |
| 844 | 322490,2 | 1328656,85 |
| 845 | 322523,39 | 1328669,06 |
| 846 | 322521,8 | 1328673,38 |
| 847 | 322488,69 | 1328661,2 |
| 848 | 322468,82 | 1328654,78 |
| 849 | 322454,66 | 1328677,59 |
| 850 | 322467,74 | 1328685,33 |
| 851 | 322465,4 | 1328689,29 |
| 852 | 322452,11 | 1328681,43 |
| 853 | 322420 | 1328726,4 |
| 854 | 322401,98 | 1328753,59 |
| 855 | 322419,72 | 1328766,95 |
| 856 | 322444,17 | 1328785,73 |
| 857 | 322441,36 | 1328789,38 |
| 858 | 322416,94 | 1328770,61 |
| 859 | 322399,41 | 1328757,41 |
| 860 | 322381,4 | 1328783,75 |
| 861 | 322356,94 | 1328819,54 |
| 862 | 322354,11 | 1328842,48 |
| 863 | 322352,59 | 1328864,71 |
| 864 | 322350,68 | 1328892,6 |
| 865 | 322349,34 | 1328912,29 |
| 866 | 322347,76 | 1328935,42 |
| 867 | 322344,42 | 1328984,26 |
| 868 | 322339,83 | 1328983,95 |
| 869 | 322343,17 | 1328935,1 |
| 870 | 322344,75 | 1328911,97 |
| 871 | 322346,09 | 1328892,29 |
| 872 | 322348 | 1328864,4 |
| 873 | 322349,53 | 1328842,04 |
| 874 | 322352,51 | 1328817,87 |
| 875 | 322377,6 | 1328781,15 |
| 876 | 322396,97 | 1328752,82 |
| 877 | 322414,71 | 1328726,05 |
| 878 | 322380,3 | 1328709,29 |
| 879 | 322382,31 | 1328705,15 |
| 880 | 322417,34 | 1328722,21 |
| 881 | 322449,6 | 1328677,04 |
| 882 | 322465,64 | 1328651,17 |
| 883 | 322473,2 | 1328614,73 |
| 884 | 322485,35 | 1328570,46 |
| 885 | 322496,33 | 1328530,97 |
| 886 | 322480,94 | 1328534,47 |
| 887 | 322449,6 | 1328541,22 |
| 888 | 322431,3 | 1328529,89 |
| 889 | 322392,65 | 1328528,99 |
| 890 | 322354,8 | 1328528,8 |
| 891 | 322323,51 | 1328525,04 |

| | | |
|------------------|-------------|-------------|
| 892 | 322324,58 | 1328488,62 |
| 893 | 322326,02 | 1328451,91 |
| 894 | 322330,21 | 1328452,07 |
| 895 | 322328,78 | 1328488,77 |
| 896 | 322327,84 | 1328520,93 |
| 897 | 322355,08 | 1328524,2 |
| 898 | 322392,72 | 1328524,39 |
| 899 | 322432,66 | 1328525,32 |
| 900 | 322450,44 | 1328536,34 |
| 901 | 322479,94 | 1328529,98 |
| 902 | 322497,81 | 1328525,92 |
| 903 | 322506,37 | 1328500,32 |
| 904 | 322517,75 | 1328467,64 |
| 905 | 322529,27 | 1328433,52 |
| 906 | 322514,75 | 1328414,08 |
| 907 | 322496,07 | 1328389,54 |
| 908 | 322456,79 | 1328373,08 |
| 909 | 322412,74 | 1328354,4 |
| 910 | 322358,84 | 1328346,26 |
| 911 | 322359,46 | 1328342,1 |
| 912 | 322412,49 | 1328350,12 |
| 913 | 322419,49 | 1328319,31 |
| 914 | 322426,6 | 1328281,35 |
| 915 | 322430,73 | 1328282,12 |
| 916 | 322423,61 | 1328320,16 |
| 917 | 322416,59 | 1328351,04 |
| 918 | 322458,58 | 1328368,85 |
| 919 | 322498,98 | 1328385,77 |
| 920 | 322518,42 | 1328411,31 |
| 921 | 322531,49 | 1328428,81 |
| 922 | 322548,88 | 1328395,76 |
| 923 | 322565,96 | 1328363,36 |
| 924 | 322578,93 | 1328338,86 |
| 925 | 322561,74 | 1328344,63 |
| 926 | 322533,76 | 1328330,42 |
| 927 | 322509,4 | 1328318,05 |
| 928 | 322481,37 | 1328308,43 |
| Имя точки | X, м | Y, м |
| 929 | 322482,86 | 1328304,08 |
| 930 | 322508,9 | 1328313,01 |
| 931 | 322520,15 | 1328281,31 |
| 932 | 322530,78 | 1328248,53 |
| 933 | 322559 | 1328222,56 |
| 934 | 322574,61 | 1328178,55 |
| 935 | 322561,87 | 1328170,69 |
| 936 | 322573,57 | 1328151,71 |
| 937 | 322592,3 | 1328163,26 |
| 938 | 322580,59 | 1328182,24 |
| 939 | 322578,62 | 1328181,02 |
| 940 | 322562,96 | 1328225,17 |
| 941 | 322534,78 | 1328251,1 |
| 942 | 322524,51 | 1328282,79 |
| 943 | 322513,15 | 1328314,79 |
| 944 | 322535,84 | 1328326,32 |
| 945 | 322562,1 | 1328339,66 |
| 946 | 322588,35 | 1328330,91 |
| 947 | 322570,02 | 1328365,5 |
| 948 | 322552,96 | 1328397,9 |
| 949 | 322533,95 | 1328434,02 |
| 950 | 322522,11 | 1328469,14 |
| 951 | 322510,73 | 1328501,8 |
| 952 | 322502,35 | 1328526,84 |
| 953 | 322522,16 | 1328538,52 |
| 954 | 322555,16 | 1328558,12 |
| 955 | 322556,79 | 1328552,05 |
| 956 | 322568,26 | 1328555,12 |
| 957 | 322578,71 | 1328516,74 |
| 958 | 322590,76 | 1328471,31 |
| 959 | 322597,76 | 1328427,25 |
| 960 | 322603,49 | 1328390,03 |
| 961 | 322627,67 | 1328350,21 |
| 962 | 322652,59 | 1328311,15 |
| 963 | 322668,31 | 1328283,68 |
| 964 | 322672,3 | 1328285,96 |
| 965 | 322656,52 | 1328313,53 |

| | | |
|------|-----------|------------|
| 966 | 322631,57 | 1328352,64 |
| 967 | 322609,18 | 1328389,51 |
| 968 | 322642,78 | 1328400,03 |
| 969 | 322673,81 | 1328409,87 |
| 970 | 322682,34 | 1328387,73 |
| 971 | 322692,51 | 1328361,24 |
| 972 | 322702,08 | 1328336,87 |
| 973 | 322711,49 | 1328310,05 |
| 974 | 322724,95 | 1328271,72 |
| 975 | 322729,29 | 1328273,24 |
| 976 | 322715,83 | 1328311,57 |
| 977 | 322706,39 | 1328338,47 |
| 978 | 322696,8 | 1328362,9 |
| 979 | 322686,63 | 1328389,38 |
| 980 | 322677,32 | 1328413,56 |
| 981 | 322666,62 | 1328440,97 |
| 982 | 322658,86 | 1328461,7 |
| 983 | 322658,73 | 1328461,5 |
| 984 | 322634,78 | 1328460,76 |
| 985 | 322661,02 | 1328504,08 |
| 986 | 322683 | 1328536,78 |
| 987 | 322679,52 | 1328539,12 |
| 988 | 322657,47 | 1328506,34 |
| 989 | 322627,19 | 1328456,32 |
| 990 | 322655,85 | 1328457,21 |
| 991 | 322655,71 | 1328457 |
| 992 | 322662,32 | 1328439,33 |
| 993 | 322672,14 | 1328414,17 |
| 994 | 322641,39 | 1328404,42 |
| 995 | 322607,56 | 1328393,82 |
| 996 | 322602,3 | 1328427,96 |
| 997 | 322595,27 | 1328472,26 |
| 998 | 322583,15 | 1328517,93 |
| 999 | 322572,71 | 1328556,31 |
| 826 | 322577,31 | 1328557,54 |
| | | |
| 1000 | 322601,18 | 1332766,72 |
| 1001 | 322615,22 | 1332783,01 |
| 1002 | 322598,85 | 1332797,11 |
| 1003 | 322592,14 | 1332789,34 |
| 1004 | 322569,34 | 1332804,39 |
| 1005 | 322540,48 | 1332823,21 |
| 1006 | 322516,26 | 1332838,54 |
| 1007 | 322504,85 | 1332851,76 |
| 1008 | 322501,37 | 1332848,76 |
| 1009 | 322513,23 | 1332835,02 |
| 1010 | 322537,99 | 1332819,33 |
| 1011 | 322565,12 | 1332801,65 |
| 1012 | 322559,78 | 1332793,18 |
| 1013 | 322518,98 | 1332819,13 |
| 1014 | 322475,9 | 1332848,36 |
| 1015 | 322434,11 | 1332876,71 |
| 1016 | 322394,36 | 1332903,46 |
| 1017 | 322352,88 | 1332931,56 |
| 1018 | 322318,95 | 1332954,47 |
| 1019 | 322275,17 | 1332983,88 |
| 1020 | 322248,48 | 1333001,79 |
| 1021 | 322219,06 | 1333024,01 |
| 1022 | 322189,74 | 1333046,14 |
| 1023 | 322159,01 | 1333069,49 |
| 1024 | 322135,33 | 1333087,36 |
| 1025 | 322105,84 | 1333105,84 |
| 1026 | 322075,88 | 1333124,56 |
| 1027 | 322048,24 | 1333145,67 |
| 1028 | 322017,36 | 1333168,51 |
| 1029 | 321984,96 | 1333192,47 |
| 1030 | 321955,5 | 1333214,33 |
| 1031 | 321929,62 | 1333233,46 |
| 1032 | 321902,2 | 1333253,57 |
| 1033 | 321871,73 | 1333276,03 |
| 1034 | 321841,78 | 1333298 |
| 1035 | 321812,16 | 1333320,22 |
| 1036 | 321784,04 | 1333341,08 |
| 1037 | 321781,3 | 1333337,39 |
| 1038 | 321809,41 | 1333316,54 |
| 1039 | 321839,04 | 1333294,3 |

| | | |
|------|-----------|------------|
| 1040 | 321869 | 1333272,32 |
| 1041 | 321899,47 | 1333249,86 |
| 1042 | 321926,9 | 1333229,76 |
| 1043 | 321952,76 | 1333210,64 |
| 1044 | 321982,22 | 1333188,77 |
| 1045 | 322014,63 | 1333164,81 |
| 1046 | 322045,48 | 1333141,99 |
| 1047 | 322073,25 | 1333120,77 |
| 1048 | 322103,4 | 1333101,94 |
| 1049 | 322132,72 | 1333083,57 |
| 1050 | 322156,24 | 1333065,82 |
| 1051 | 322186,97 | 1333042,47 |
| 1052 | 322216,29 | 1333020,34 |
| 1053 | 322245,81 | 1332998,04 |
| 1054 | 322272,61 | 1332980,06 |
| 1055 | 322316,38 | 1332950,65 |
| 1056 | 322350,3 | 1332927,75 |
| 1057 | 322391,79 | 1332899,65 |
| 1058 | 322431,54 | 1332872,9 |
| 1059 | 322471,29 | 1332845,92 |
| 1060 | 322448,7 | 1332816,72 |
| 1061 | 322452,34 | 1332813,91 |
| 1062 | 322475,1 | 1332843,34 |
| 1063 | 322516,45 | 1332815,29 |
| 1064 | 322559,03 | 1332788,21 |
| 1065 | 322584,87 | 1332769,39 |
| 1066 | 322603,96 | 1332757,37 |
| 1067 | 322636,84 | 1332738,33 |
| 1068 | 322667,84 | 1332719,22 |
| 1069 | 322699,29 | 1332698,87 |
| 1070 | 322719,04 | 1332686,75 |
| 1071 | 322749,61 | 1332664,99 |
| 1072 | 322772,63 | 1332648,8 |
| 1073 | 322806,14 | 1332624,8 |
| 1074 | 322836,31 | 1332603,69 |
| 1075 | 322873,6 | 1332577,03 |
| 1076 | 322905,56 | 1332554,75 |
| 1077 | 322930,9 | 1332536,72 |
| 1078 | 322957,63 | 1332518,47 |
| 1079 | 322991,23 | 1332494,51 |
| 1080 | 322993,91 | 1332498,25 |
| 1081 | 322960,26 | 1332522,25 |
| 1082 | 322933,53 | 1332540,5 |
| 1083 | 322908,21 | 1332558,51 |
| 1084 | 322876,25 | 1332580,79 |
| 1085 | 322838,97 | 1332607,44 |
| 1086 | 322808,8 | 1332628,56 |
| 1087 | 322775,29 | 1332652,55 |
| 1088 | 322752,27 | 1332668,75 |
| 1089 | 322721,58 | 1332690,58 |
| 1090 | 322701,75 | 1332702,76 |
| 1091 | 322670,29 | 1332723,11 |
| 1092 | 322639,2 | 1332742,28 |
| 1093 | 322606,33 | 1332761,31 |
| 1094 | 322589,4 | 1332771,97 |
| 1095 | 322591,5 | 1332775,07 |
| 1000 | 322601,18 | 1332766,72 |
| | | |
| 1096 | 322585,59 | 1332774,55 |
| 1097 | 322587,99 | 1332778,09 |
| 1098 | 322584,81 | 1332780,83 |
| 1099 | 322589,12 | 1332785,82 |
| 1100 | 322568,64 | 1332799,34 |
| 1101 | 322563,26 | 1332790,82 |
| 1096 | 322585,59 | 1332774,55 |
| | | |
| 1102 | 322679,2 | 1332575,79 |
| 1103 | 322677,22 | 1332598,81 |
| 1104 | 322654,3 | 1332596,84 |
| 1105 | 322655,13 | 1332587,25 |
| 1106 | 322637,35 | 1332586,04 |
| 1107 | 322614,53 | 1332605,08 |
| 1108 | 322595,98 | 1332620,56 |
| 1109 | 322593,04 | 1332617,02 |
| 1110 | 322611,58 | 1332601,55 |
| 1111 | 322635,82 | 1332581,33 |

| | | |
|------|-----------|------------|
| 1112 | 322655,52 | 1332582,67 |
| 1113 | 322656,28 | 1332573,81 |
| 1114 | 322667,07 | 1332574,74 |
| 1115 | 322675,23 | 1332524,71 |
| 1116 | 322698,76 | 1332493,6 |
| 1117 | 322716,55 | 1332467,31 |
| 1118 | 322730,21 | 1332447,44 |
| 1119 | 322788,83 | 1332383,97 |
| 1120 | 322815,36 | 1332397,55 |
| 1121 | 322839,77 | 1332409,6 |
| 1122 | 322860,4 | 1332395,85 |
| 1123 | 322884,07 | 1332380,07 |
| 1124 | 322906,54 | 1332365,1 |
| 1125 | 322930,33 | 1332349,25 |
| 1126 | 322953,93 | 1332333,03 |
| 1127 | 322981,81 | 1332314,65 |
| 1128 | 322984,35 | 1332318,49 |
| 1129 | 322956,5 | 1332336,85 |
| 1130 | 322932,91 | 1332353,06 |
| 1131 | 322909,09 | 1332368,93 |
| 1132 | 322886,62 | 1332383,9 |
| 1133 | 322862,95 | 1332399,68 |
| 1134 | 322840,12 | 1332414,89 |
| 1135 | 322813,3 | 1332401,66 |
| 1136 | 322789,84 | 1332389,66 |
| 1137 | 322733,82 | 1332450,32 |
| 1138 | 322720,35 | 1332469,9 |
| 1139 | 322702,5 | 1332496,28 |
| 1140 | 322679,59 | 1332526,57 |
| 1141 | 322671,66 | 1332575,14 |
| 1102 | 322679,2 | 1332575,79 |

Кадастровый инженер



Е. Э. Лысенко