

Утверждена

(наименование документа об утверждении, включая

наименования органов государственной власти или

органов местного самоуправления, принявших

решение об утверждении схемы или подписавших
соглашение о перераспределении земельных участков)

от _____ г. № _____

Схема расположения земельного участка или земельных участков на кадастровом плане территории

Адрес (местоположение) земельного участка: Российская Федерация, Вологодская область, Устюженский муниципальный район, муниципальное образование Лентьевское, д. Громошиха

Категория земель: земли населенных пунктов


Территориальная зона: Ж-1 ЗОНА ЗАСТРОЙКИ МАЛОЭТАЖНЫМИ ЖИЛЫМИ ДОМАМИ

Вид разрешенного использования: Для ведения личного подсобного хозяйства

Условный номер земельного участка: 35:19:0206001:3У

Площадь земельного участка: 700 кв.м.

Обозначение характерных точек границ	Координаты, м	
	X	Y
1	2	3
7	323422.44	1307955.06
н1	323435.47	1307942.28
н2	323459.06	1307966.44
6	323453.42	1307985.98
6	323433.01	1307965.74
7	323422.44	1307955.06

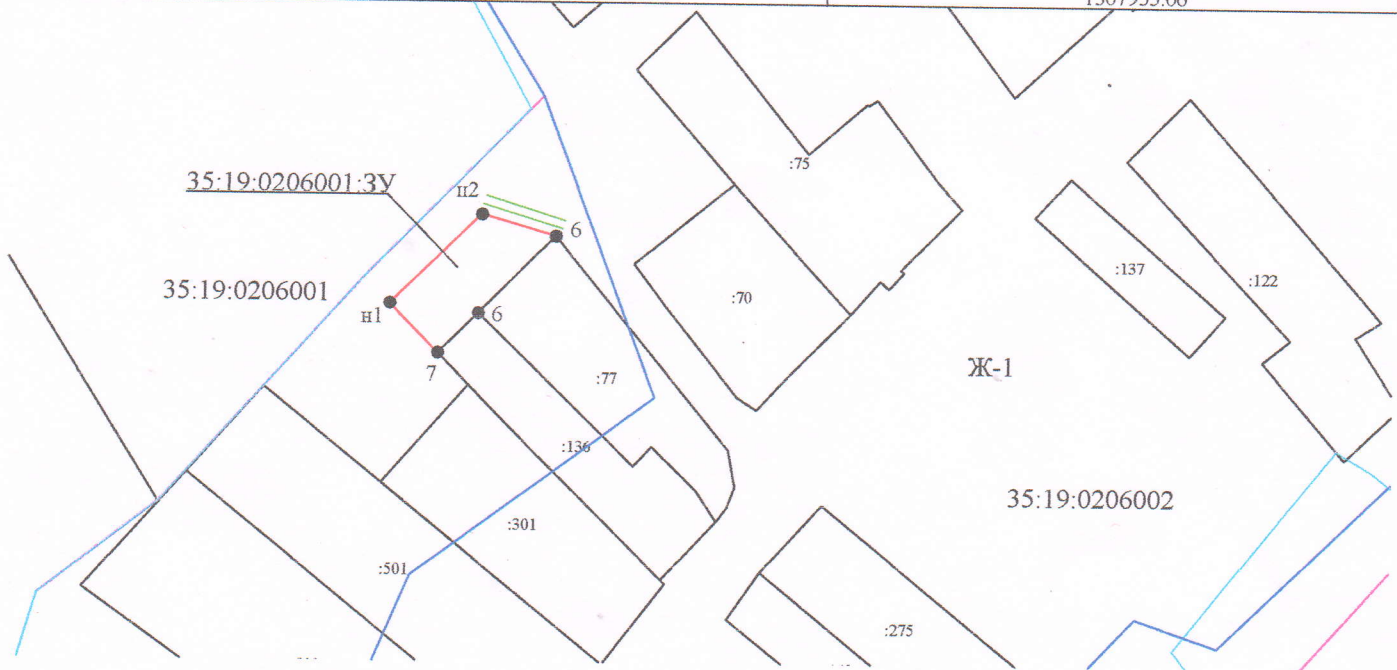

Система координат: МСК 35 1 зона

Условные обозначения:

Масштаб 1:2000

- граница кадастрового квартала
- вновь образованная часть границы, сведения о которой достаточны для определения ее местоположения
- существующая часть границы, имеющиеся в ЕГРН сведения о которой достаточны для определения ее местоположения

35:19:0206001 - номер кадастрового квартала
35:19:0206001:3У - обозначение образуемого земельного участка

:136 - обозначение земельного участка

- н1 - вновь образованная характерная точка границы, сведения о которой позволяют однозначно определить ее положение на местности
- 1 - характерная точка границы, сведения о которой позволяют однозначно определить ее положение на местности

Ж-1 - обозначение территориальной зоны

— доступ к образуемому земельному участку

— граница населенного пункта