


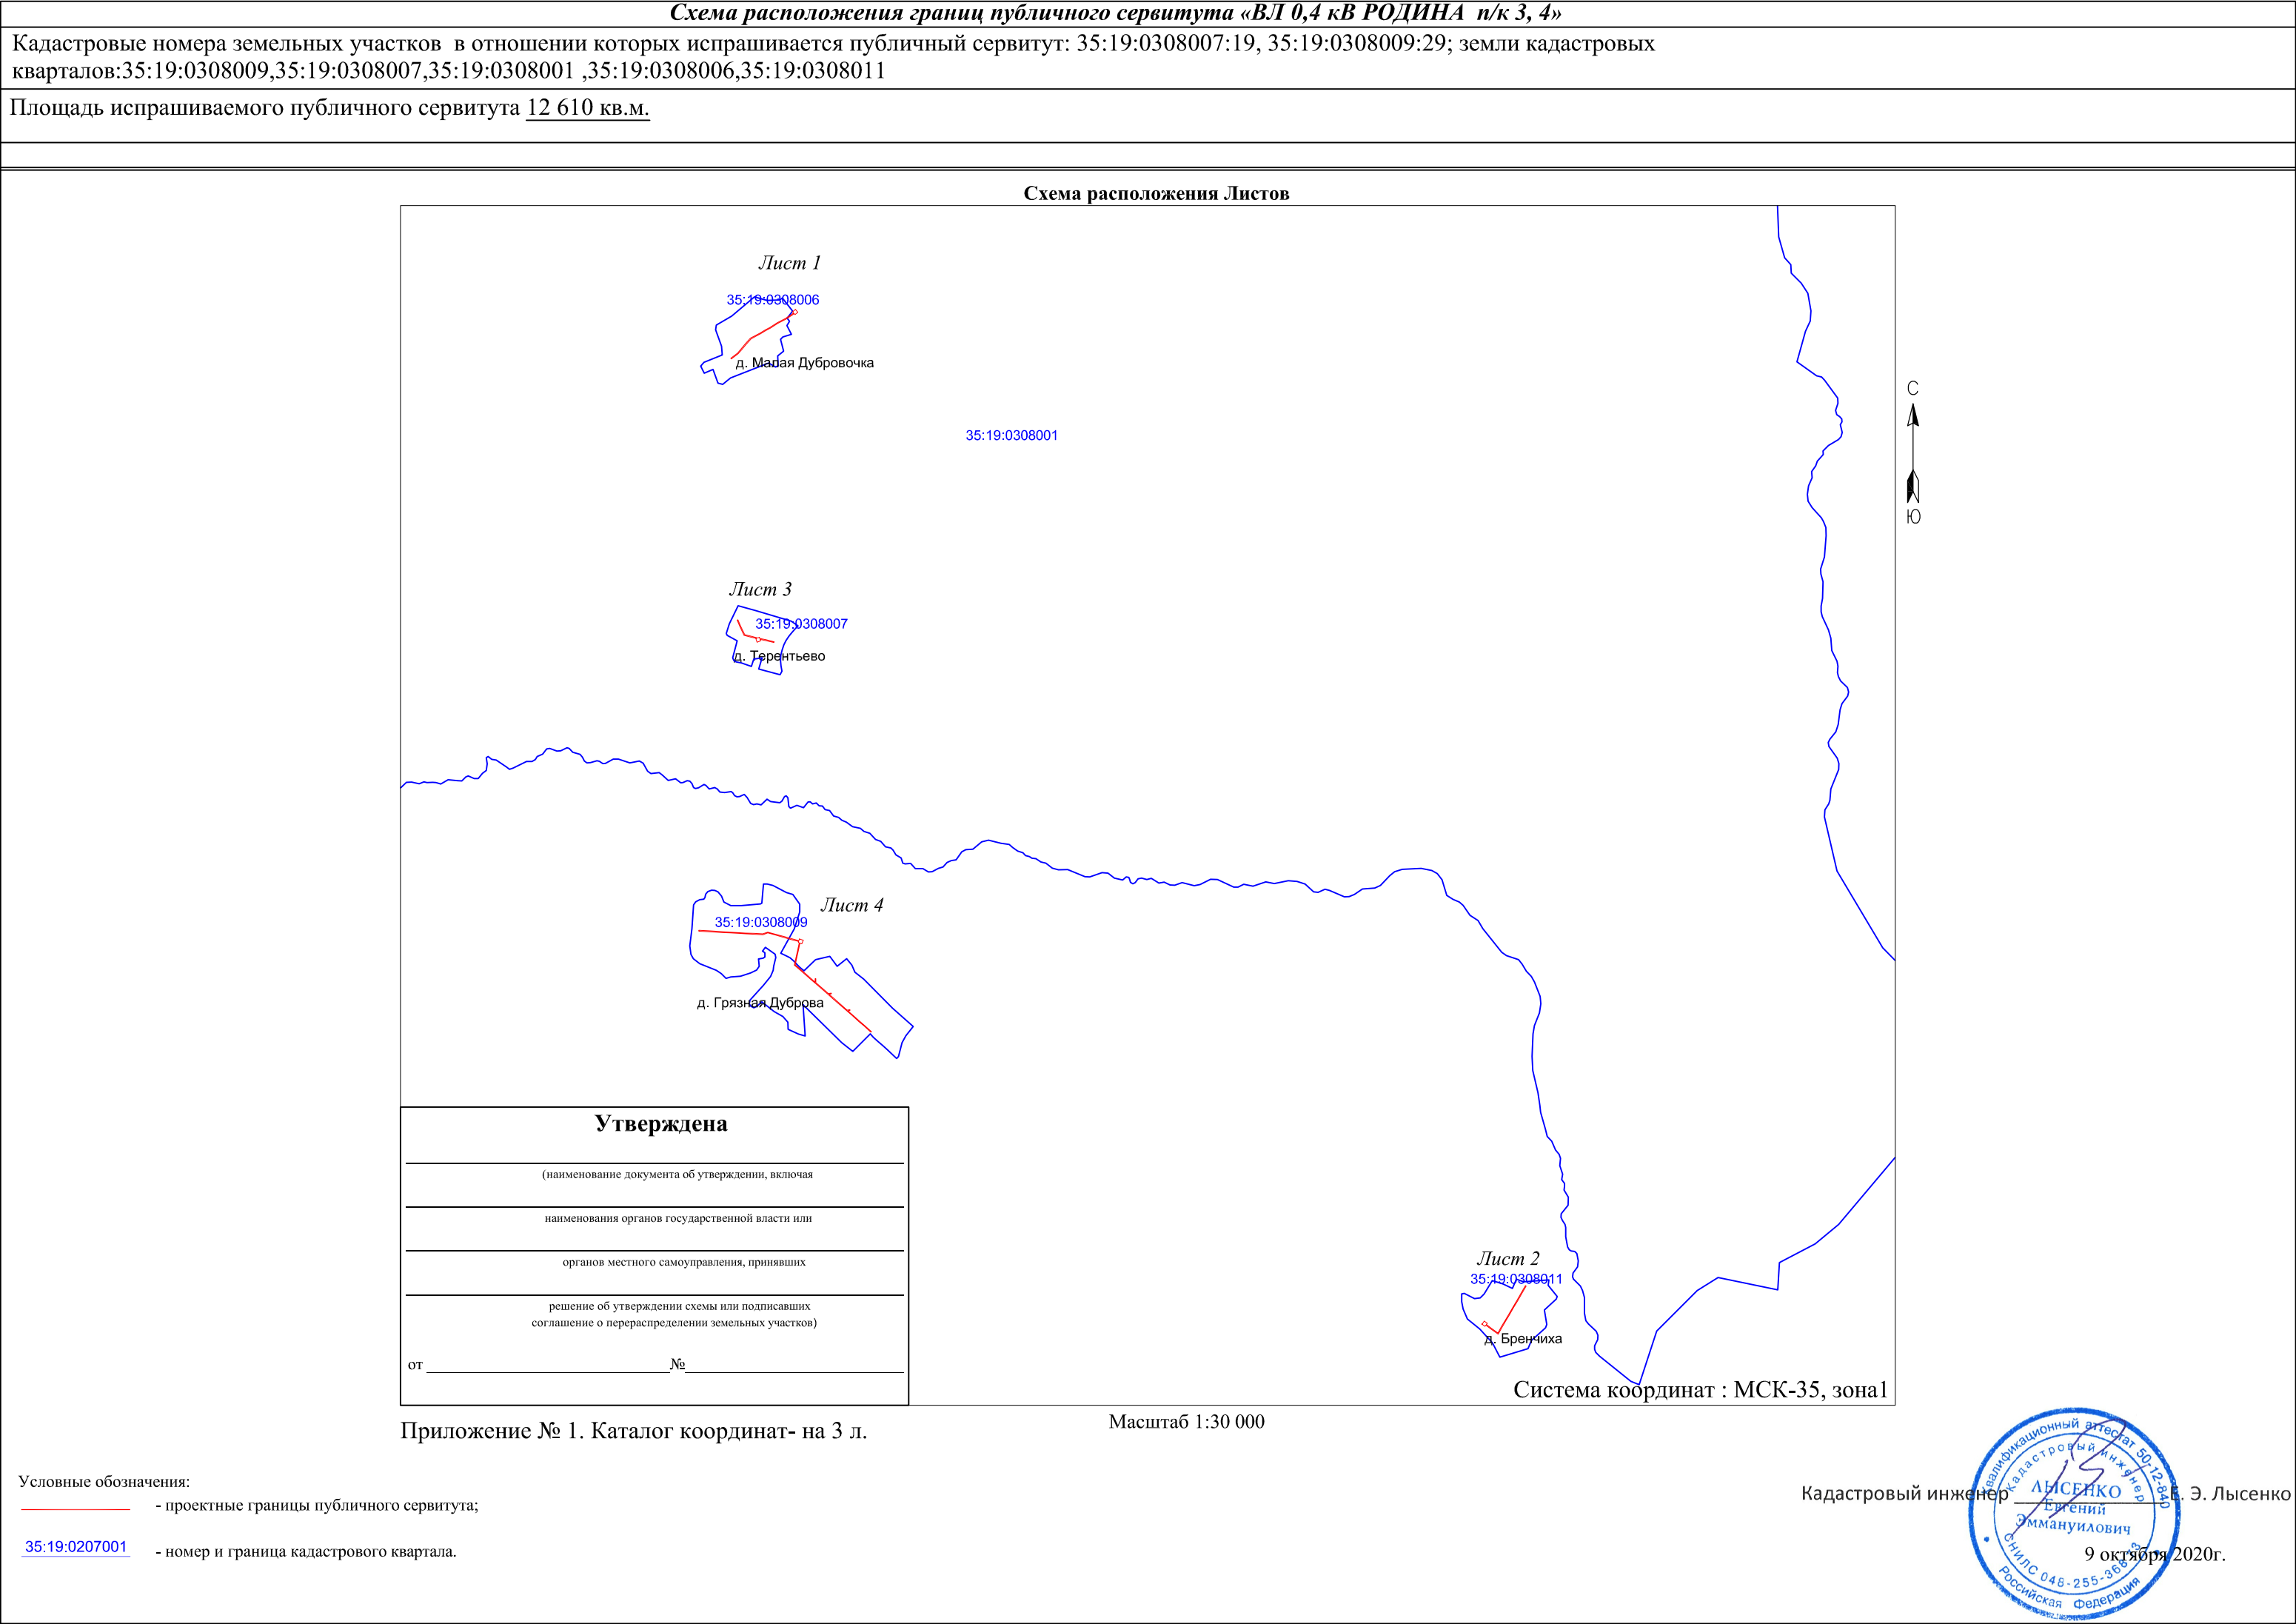



Условные обозначения:

Масштаб 1:2000

- —

—

- линия электропередач ВЛ 0,4 кВ РОДИНА п/к 3, 4 (инвентарный номер 12.2.5.00058496);

- проектные границы публичного сервитута;

- существующая часть границы, имеющиеся сведения в ЕГРН сведения о которой достаточны для определения её местоположения;
- 35:19:0207001

:128

:1003

1 ●

35.18.2.7

- номер и граница кадастрового квартала;

- кадастровый номер земельного участка сведения о котором содержатся в ЕГРН;

- обозначение и границы объектов капитального строительства, сведения о котором содержатся в ЕГРН;

- обозначение и номер характерной точки проектных границ публичного сервитута;

- обозначение и номера территориальных зон, зон с особыми условиями использования территории.

Кадастровый инженер

Э. Э. Лысенко

Евгений

Эммануилович

9 октября 2020г.

Информационный аттестат 50-12-08-00

Кадастровый инженер

ЛЫСЕНКО

СНИПС 048-255-3683

Российская Федерация

Схема расположения границ публичного сервитута «ВЛ 0,4 кВ РОДИНА п/к 3, 4»

Кадастровые номера земельных участков в отношении которых испрашивается публичный сервитут:
35:19:0308007:19, 35:19:0308009:29; земли кадастровых
кварталов:35:19:0308009,35:19:0308007,35:19:0308001 ,35:19:0308006,35:19:0308011

Площадь испрашиваемого публичного сервитута 12 610 кв.м.

Лист 1



Масштаб 1:2000

Условные обозначения:

- - линия электропередач ВЛ 0,4 кВ РОДИНА п/к 3, 4 (инвентарный номер 12.2.5.00058496);
- - проектные границы публичного сервитута;
- - существующая часть границы, имеющиеся сведения в ЕГРН сведения о которой достаточны для определения её местоположения;
- 35:19:0207001 - номер и граница кадастрового квартала;
- :128 - кадастровый номер земельного участка сведения о котором содержатся в ЕГРН;
- :1003 - обозначение и границы объектов капитального строительства, сведения о котором содержатся в ЕГРН;
- 1 • - обозначение и номер характерной точки проектных границ публичного сервитута;
- 35.18.2.7 - обозначение и номера территориальных зон, зон с особыми условиями использования территории.

Кадастровый инженер



9 октября 2020г.

Б. Э. Лысенко

Схема расположения границ публичного сервитута «ВЛ 0,4 кВ РОДИНА п/к 3, 4»


Кадастровые номера земельных участков в отношении которых испрашивается публичный сервитут:

35:19:0308007:19, 35:19:0308009:29; земли кадастровых

кварталов:35:19:0308009,35:19:0308007,35:19:0308001 ,35:19:0308006,35:19:0308011

Площадь испрашиваемого публичного сервитута 12 610 кв.м.

Лист 3

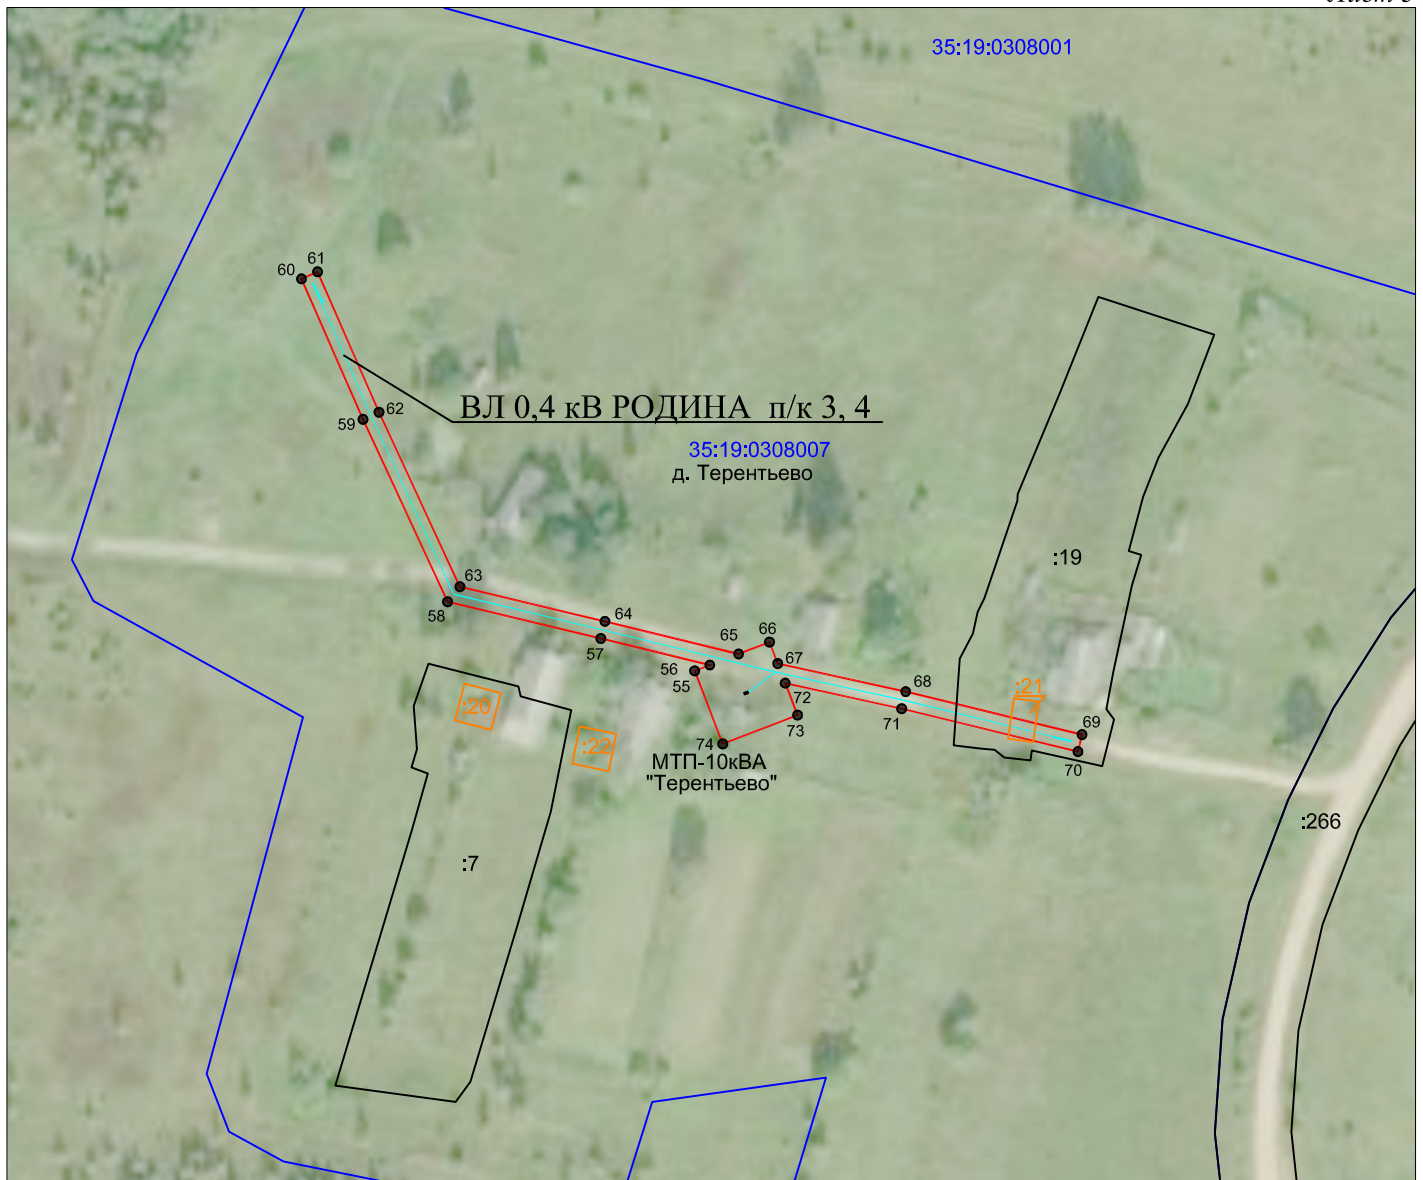

Масштаб 1:2000

Условные обозначения:

- - линия электропередач ВЛ 0,4 кВ РОДИНА п/к 3, 4 (инвентарный номер 12.2.5.00058496);
- - проектные границы публичного сервитута;
- - существующая часть границы, имеющиеся сведения в ЕГРН сведения о которой достаточны для определения её местоположения;
- 35:19:0207001 - номер и граница кадастрового квартала;
- :128 - кадастровый номер земельного участка сведения о котором содержатся в ЕГРН;
- :1003 - обозначение и границы объектов капитального строительства, сведения о котором содержатся в ЕГРН;
- 1 ● - обозначение и номер характерной точки проектных границ публичного сервитута;
- 35.18.2.7 - обозначение и номера территориальных зон, зон с особыми условиями использования территории.

Кадастровый инженер



9 октября 2020г.

Б. Э. Лысенко

Кадастровые номера земельных участков в отношении которых испрашивается публичный сервитут: 35:19:0308007:19, 35:19:0308009:29; земли кадастровых кварталов:35:19:0308009,35:19:0308007,35:19:0308001 ,35:19:0308006,35:19:0308011

Площадь испрашиваемого публичного сервитута 12 610 кв.м.

Лист 4



Условные обозначения:

- линия электропередач ВЛ 0,4 кВ РОДИНА п/к 3, 4 (инвентарный номер 12.2.5.00058496);
- проектные границы публичного сервитута;
- существующая часть границы, имеющиеся сведения в ЕГРН сведения о которой достаточны для определения её местоположения;
- номер и граница кадастрового квартала;
- кадастровый номер земельного участка сведения о котором содержатся в ЕГРН;
- обозначение и границы объектов капитального строительства, сведения о котором содержатся в ЕГРН;
- обозначение и номер характерной точки проектных границ публичного сервитута;
- обозначение и номера территориальных зон, зон с особыми условиями использования территории.

Масштаб 1:2000

Кадастровый инженер



9 октября 2020г.

Каталог координат проектной границы публичного сервитута

Обозначение характерных точек границы	Координаты,м	
	X, м	Y, м
1	291455,06	1287023,16
2	291468,14	1287038,95
3	291451,97	1287052,34
4	291438,89	1287036,55
5	291444,72	1287031,72
6	291438,43	1287025,02
7	291413,91	1286986,51
8	291390,14	1286941,01
9	291364,39	1286899,96
10	291350,36	1286875,34
11	291332,94	1286844,74
12	291318,58	1286817,3
13	291305,4	1286793,71
14	291276,57	1286767,96
15	291245,32	1286741,47
16	291223,06	1286722,02
17	291193,53	1286684,47
18	291197,15	1286681,63
19	291226,41	1286718,84
20	291248,32	1286737,99
21	291279,59	1286764,49
22	291309,04	1286790,79
23	291322,63	1286815,11
24	291336,98	1286842,53
25	291354,36	1286873,06
26	291368,34	1286897,6
27	291394,14	1286938,72
28	291417,89	1286984,2
29	291442,08	1287022,19
30	291448,27	1287028,78
1	291455,06	1287023,16
31	285857,93	1290836,83
32	285874,98	1290849,09
33	285863,01	1290865,74
34	285856,43	1290861
35	285835,89	1290888,09
36	285809,64	1290924,43
37	285846,4	1290945,19
38	285880,61	1290965,41
39	285909,02	1290982,5
40	285949,91	1291006,27
41	285991,31	1291030,45
42	286030,58	1291053,38
43	286071,14	1291076,69
44	286068,84	1291080,68
45	286028,27	1291057,36
46	285988,99	1291034,42
47	285947,59	1291010,24
48	285906,68	1290986,46
49	285878,25	1290969,36
50	285844,1	1290949,18
51	285802,9	1290925,91
52	285832,19	1290885,35
53	285852,69	1290858,32
54	285845,96	1290853,47
31	285857,93	1290836,83
55	289647,23	1286819,82
56	289648,76	1286823,79
57	289655,72	1286795,21
58	289665,33	1286755,06
59	289713,11	1286732,89
60	289749,92	1286716,76
61	289751,77	1286720,98
62	289715	1286737,08
63	289669,28	1286758,29
64	289660,19	1286796,29
65	289651,66	1286831,33
66	289654,77	1286839,42
67	289649,16	1286841,58
68	289641,8	1286875,11

69	289630,54	1286921,34
70	289626,07	1286920,26
71	289637,32	1286874,07
72	289644,02	1286843,56
73	289635,64	1286846,78
74	289628,1	1286827,18
55	289647,23	1286819,82
75	287987,8	1287061,76
76	287980,02	1287082,21
77	287960,39	1287074,75
78	287964,5	1287063,95
79	287922,12	1287054,81
80	287887,71	1287047,35
81	287844,44	1287037,92
82	287822,88	1287062,57
83	287799,18	1287090,3
84	287768,32	1287125,78
85	287749,21	1287148
86	287768,93	1287147,88
87	287768,96	1287152,08
88	287745,57	1287152,23
89	287712,8	1287190,06
90	287686,07	1287220,87
91	287688,43	1287237,45
92	287683,88	1287238,1
93	287682,07	1287225,38
94	287658,03	1287252,35
95	287626,32	1287288,13
96	287593,74	1287325,51
97	287596,23	1287340,44
98	287591,69	1287341,2
99	287589,82	1287329,99
100	287566,93	1287356,14
101	287535,02	1287392,06
102	287509,2	1287422,15
103	287475,37	1287459,55
104	287471,96	1287456,46
105	287505,74	1287419,11
106	287531,56	1287389,04
107	287563,48	1287353,09
108	287589,56	1287323,3
109	287622,87	1287285,09
110	287654,6	1287249,29
111	287681,92	1287218,63
112	287709,32	1287187,05
113	287742,6	1287148,63
114	287764,84	1287122,78
115	287795,7	1287087,3
116	287820,4	1287058,41
117	287842,76	1287032,85
118	287888,69	1287042,86
119	287924,27	1287050,57
120	287966,15	1287059,6
121	287968,17	1287054,3
122	287973,67	1287056,39
123	287982,46	1287023,01
124	287995,2	1286977,75
125	288007,93	1286932,5
126	288020,91	1286886,41
127	288010,9	1286859,33
128	288013,4	1286812,69
129	288015,95	1286762,29
130	288018,1	1286722,86
131	288020,71	1286676,15
132	288023,18	1286638,15
133	288025,5	1286597,55
134	288027,87	1286554,67
135	288030,65	1286503,85
136	288035,24	1286504,1
137	288032,46	1286554,92
138	288030,1	1286597,81
139	288027,77	1286638,43
140	288025,3	1286676,43
141	288022,69	1286723,12
142	288020,54	1286762,53
143	288017,99	1286812,93
144	288015,55	1286858,63
145	288025,74	1286886,22
146	288012,36	1286933,75

147	287999,62	1286978,99
148	287986,9	1287024,22
149	287978,05	1287057,83
150	287978,01	1287058,04
75	287987,8	1287061,76

Кадастровый инженер



Е. Э. Лысенко