


Схема расположения границ публичного сервитута «ВЛ 0,4 кВ ПОДЪЕМ.п/к 3»

Кадастровые номера земельных участков в отношении которых испрашивается публичный сервитут:35:19:0311004:20; земли кадастровых кварталов:35:19:0309013,35:19:0311002,35:19:0309014,35:19:0311004.

Площадь испрашиваемого публичного сервитута 12 365 кв.м.

Схема расположения листов

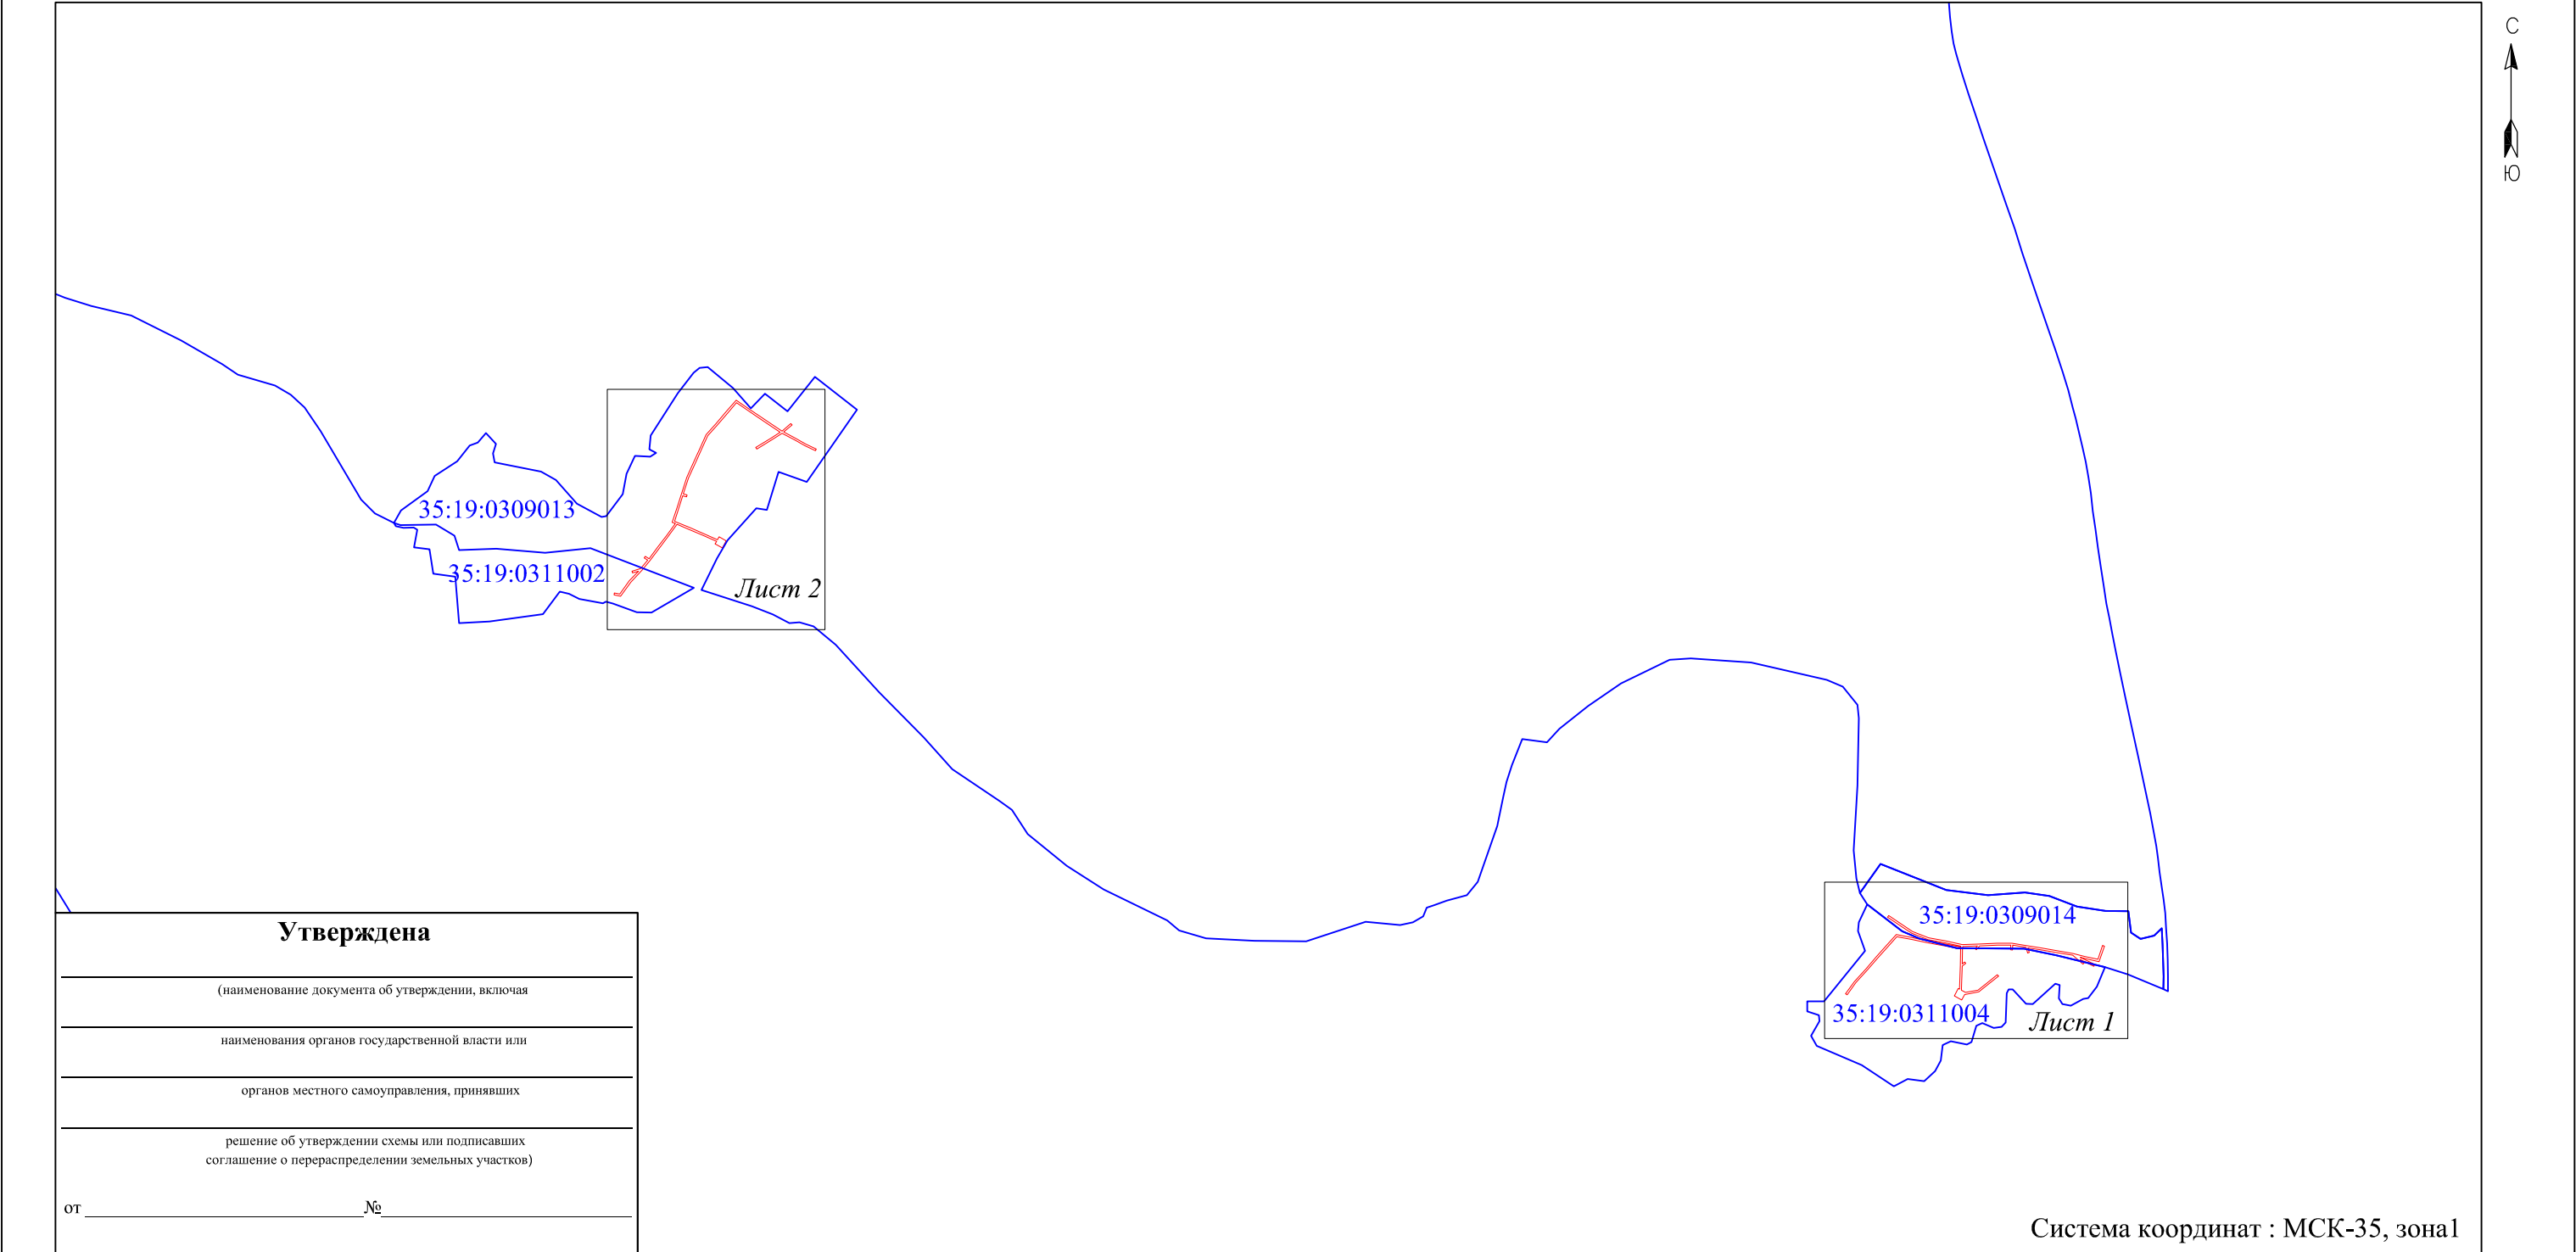

Приложение № 1. Каталог координат- на 3 л.

Масштаб 1:16 000

Условные обозначения:

- 35:19:0311004 - проектные границы публичного сервитута;
- номер и граница кадастрового квартала.

Подпись _____



Место для оттиска печати


"12" октября 2020 г.

Схема расположения границ публичного сервитута «ВЛ 0,4 кВ ПОДЪЕМ.п/к 3»

Кадастровые номера земельных участков в отношении которых испрашивается публичный сервитут:35:19:0311004:20; земли кадастровых кварталов:35:19:0309013,35:19:0311002,35:19:0309014,35:19:0311004.

Площадь испрашиваемого публичного сервитута 12 365 кв.м.

Лист 1

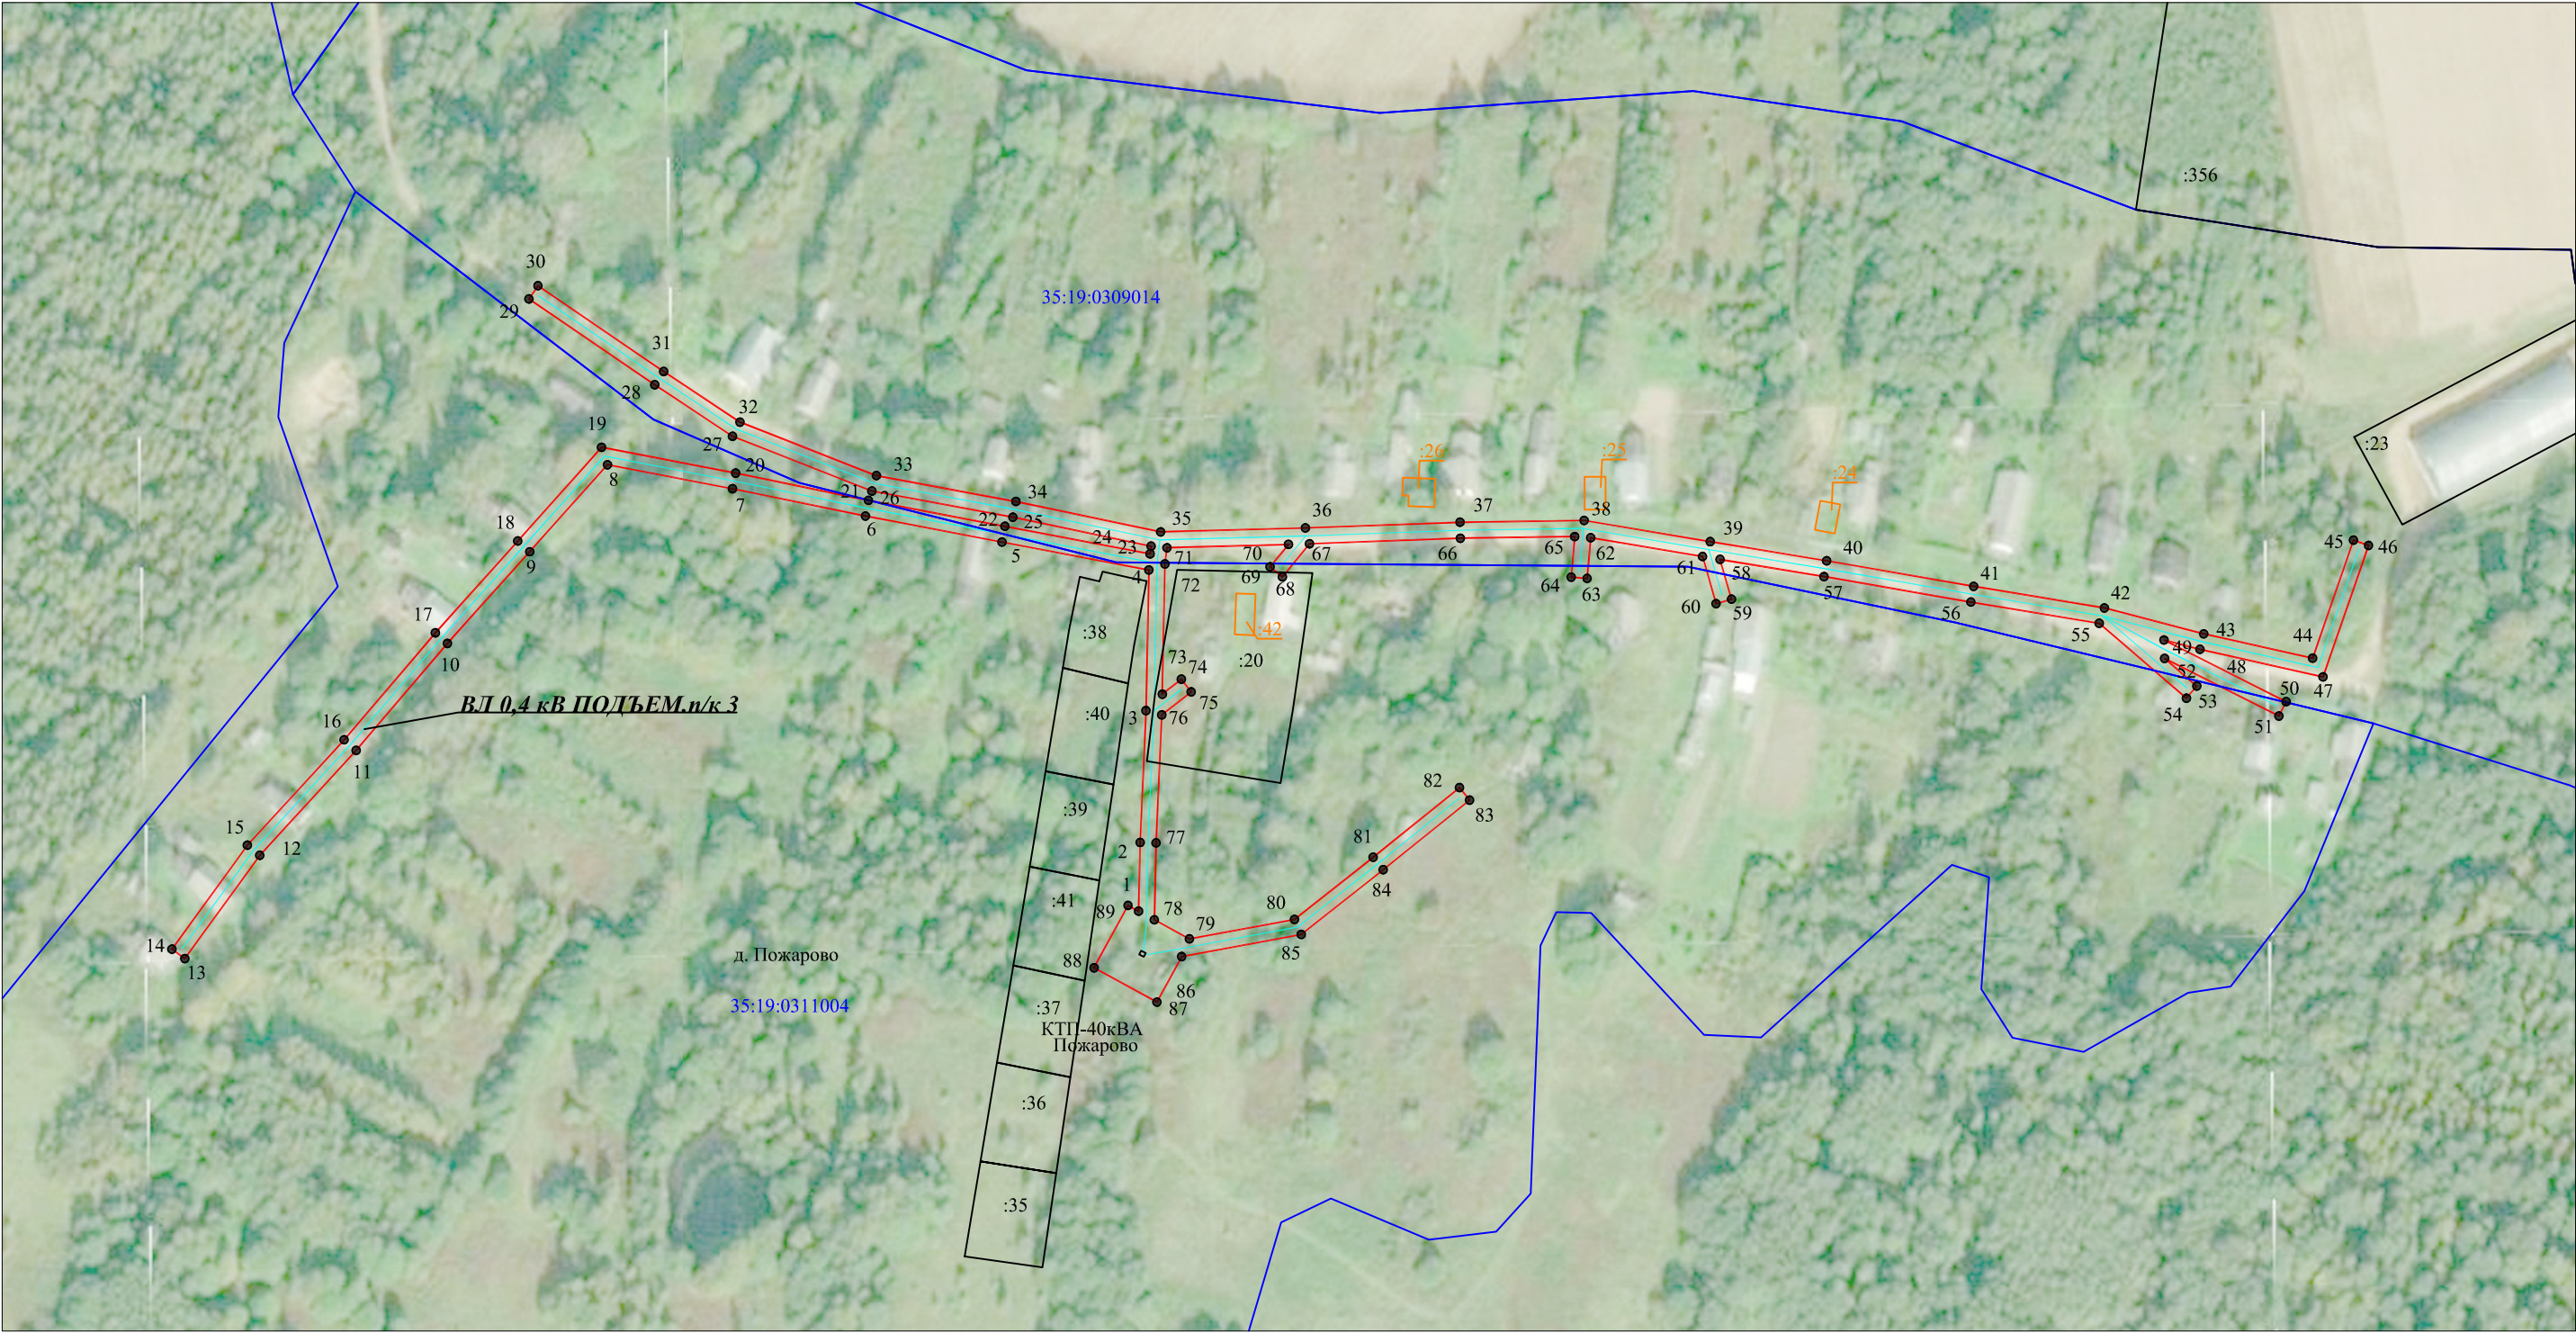

Масштаб 1:2000

- Условные обозначения:
- линия электропередач ВЛ 0,4 кВ ПОДЪЕМ.п/к 3 (инв. номер 12.2.5.00058423);
 - проектные границы публичного сервитута;
 - существующая часть границы, имеющиеся сведения в ЕГРН сведения о которой достаточны для определения её местоположения;
 - номер и граница кадастрового квартала;
 - кадастровый номер земельного участка сведения о котором содержатся в ЕГРН;
 - обозначение и границы объектов капитального строительства, сведения о котором содержатся в ЕГРН;
 - обозначение и номер характерной точки устанавливаемых зон с особыми использованиями территории.
- 35:19:0311004
- :20
- :42
- 1 ●

Подпись



"12"октября 2020 г.

Место для оттиска печати

Схема расположения границ публичного сервитута «ВЛ 0,4 кВ ПОДЪЕМ.п/к 3»

Кадастровые номера земельных участков в отношении которых испрашивается публичный сервитут:35:19:0311004:20; земли кадастровых кварталов:35:19:0309013,35:19:0311002,35:19:0309014,35:19:0311004.

Площадь испрашиваемого публичного сервитута 12 365 кв.м.

Лист 2



Масштаб 1:2000

- Условные обозначения:
- линия электропередач ВЛ 0,4 кВ ПОДЪЕМ.п/к 3 (инв. номер 12.2.5.00058423);
 - проектные границы публичного сервитута;
 - существующая часть границы, имеющиеся сведения в ЕГРН сведения о которой достаточны для определения её местоположения;
 - номер и граница кадастрового квартала;
 - кадастровый номер земельного участка сведения о котором содержатся в ЕГРН;
 - обозначение и границы объектов капитального строительства, сведения о котором содержатся в ЕГРН;
 - обозначение и номер характерной точки устанавливаемых зон с особыми использованиями территории.
- 35:19:0311004
- :20
- :42
- 1 •

Подпись



"12"октября2020 г.

Место для оттиска печати

Каталог координат проектной границы публичного сервитута

Имя точки	Координаты,м	
	X, м	Y, м
1	287933,01	1300930,01
2	287953,67	1300930,48
3	287993,25	1300932,23
4	288035,47	1300933,09
5	288043,85	1300888,96
6	288051,65	1300847,94
7	288059,84	1300808,01
8	288067,06	1300770,44
9	288040,94	1300747,08
10	288013,42	1300722,35
11	287981,29	1300694,93
12	287949,79	1300666,01
13	287918,8	1300643,49
14	287921,63	1300639,61
15	287952,84	1300662,29
16	287984,47	1300691,34
17	288016,59	1300718,74
18	288044,15	1300743,51
19	288072,28	1300768,67
20	288064,55	1300808,94
21	288056,36	1300848,87
22	288048,56	1300889,85
23	288040,28	1300933,47
24	288042,6	1300933,77
25	288051,31	1300892,23
26	288059,14	1300849,9
27	288075,58	1300808,04
28	288091,05	1300784,66
29	288116,81	1300746,86
30	288120,78	1300749,57
31	288095,04	1300787,33
32	288079,86	1300810,27
33	288063,78	1300851,22
34	288056,02	1300893,16
35	288046,9	1300936,65
36	288048,08	1300980,11
37	288049,79	1301026,55
38	288050,33	1301063,84
39	288043,97	1301101,72
40	288038,22	1301136,73
41	288030,55	1301180,86
42	288024,06	1301220,14
43	288016,29	1301249,99
44	288009	1301282,72
45	288044,41	1301295
46	288042,84	1301299,53
47	288003,38	1301285,85
48	288011,63	1301248,86
49	288014,44	1301238,04
50	287995,92	1301274,74
51	287991,63	1301272,59
52	288008,92	1301238,24
53	288000,62	1301247,91
54	287996,98	1301244,79
55	288019,45	1301218,59
56	288025,82	1301180,06
57	288033,48	1301135,93
58	288038,61	1301104,69
59	288026,69	1301108,13
60	288025,36	1301103,52
61	288039,48	1301099,44
62	288045,13	1301065,82
63	288032,91	1301064,77
64	288033,32	1301059,99
65	288045,49	1301061,04
66	288044,99	1301026,68
67	288043,32	1300981,38

68	288033,37	1300973,25
69	288036,41	1300969,53
70	288043,14	1300975,03
71	288042,15	1300938,55
72	288037,27	1300937,93
73	287998,18	1300937,13
74	288002,66	1300942,86
75	287998,88	1300945,82
76	287991,96	1300936,98
77	287953,51	1300935,28
78	287930,43	1300934,75
79	287924,71	1300945,26
80	287930,56	1300976,83
81	287949,22	1301000,49
82	287970,12	1301026,43
83	287966,38	1301029,45
84	287945,46	1301003,48
85	287926,05	1300978,88
86	287919,41	1300942,96
87	287905,75	1300935,54
88	287916,04	1300916,63
89	287934,75	1300926,81
1	287933,01	1300930,01
90	289074,41	1297761,27
91	289089,93	1297725,61
92	289104,71	1297691,12
93	289117,67	1297660,52
94	289086,77	1297637,71
95	289056,02	1297614,55
96	289025,22	1297591,36
97	289000,97	1297570,97
98	288970,47	1297542,49
99	288934,68	1297516,53
100	288937,8	1297499,89
101	288942,52	1297500,77
102	288939,95	1297514,43
103	288973,53	1297538,78
104	288997,89	1297561,52
105	288993,64	1297546,62
106	288998,25	1297545,3
107	289004,67	1297567,81
108	289026,19	1297585,91
109	289032,15	1297576,83
110	289036,16	1297579,46
111	289029,95	1297588,92
112	289058,9	1297610,72
113	289089,64	1297633,86
114	289119,6	1297655,98
115	289122,93	1297648,13
116	289159,65	1297660,17
117	289196,4	1297671,93
118	289237,36	1297685,04
119	289279,3	1297704,13
120	289313,81	1297719,94
121	289345,86	1297734,58
122	289373,59	1297759,02
123	289404,82	1297785,97
124	289433,86	1297811,36
125	289412,28	1297842,66
126	289393,2	1297871,18
127	289370,4	1297905,2
128	289355,23	1297927,87
129	289374,45	1297950,6
130	289370,78	1297953,7
131	289352,7	1297932,31
132	289337,2	1297961,97
133	289321,69	1297989,2
134	289309,46	1298015,06
135	289305,12	1298013,01
136	289317,43	1297986,98
137	289332,99	1297959,67
138	289349,47	1297928,14
139	289333,24	1297902,1
140	289309,63	1297863,66
141	289313,72	1297861,14
142	289337,32	1297899,57
143	289352,3	1297923,61

144	289366,42	1297902,53
145	289389,21	1297868,51
146	289408,31	1297839,97
147	289427,48	1297812,15
148	289401,67	1297789,59
149	289370,44	1297762,64
150	289343,22	1297738,65
151	289311,81	1297724,3
152	289277,31	1297708,5
153	289235,63	1297689,52
154	289195,13	1297676,56
155	289192,56	1297685,95
156	289187,93	1297684,68
157	289190,55	1297675,1
158	289158,17	1297664,73
159	289125,63	1297654,07
160	289122,83	1297660,66
161	289109,12	1297693
162	289094,34	1297727,52
163	289078,63	1297763,6
164	289085,8	1297767,56
165	289075,64	1297785,94
166	289057,48	1297775,9
167	289067,64	1297757,52
90	289074,41	1297761,27

Кадастровый инженер



Б. Э. Лысенко