

Утверждена

(наименование документа об утверждении, включая

наименования органов государственной власти или


органов местного самоуправления, принявших

решение об утверждении схемы или подписавших
соглашение о перераспределении земельных участков)

от _____ г. № _____

Схема расположения земельного участка или земельных участков на кадастровом плане территории

Адрес (местоположение) земельного участка: Российская Федерация, Вологодская область, Устюженский муниципальный район, сельское поселение Желябовское, пос. имени Желябова		
Категория земель: земли населенных пунктов		
Условный номер земельного участка: 35:19:0304001:3У		
Площадь земельного участка: 659 кв.м.		
Обозначение характерных точек границ	Координаты, м	
	X	Y
1	2	3
н1	322847.23	1309034.39
н2	322850.27	1309035.61
н3	322857.64	1309033.65
н4	322867.40	1309037.84
н5	322855.37	1309068.91
1	322836.43	1309062.49
2	322838.18	1309056.86
н1	322847.23	1309034.39

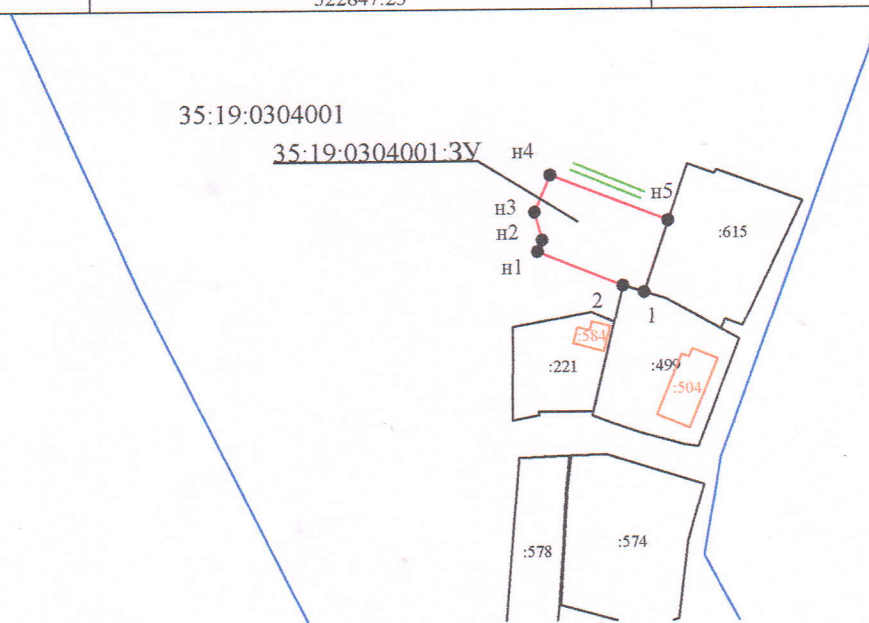

Система координат: МСК 35 1 зона

Условные обозначения:

Масштаб 1:2000

- граница кадастрового квартала
- вновь образованная часть границы, сведения о которой достаточны для определения ее местоположения
- существующая часть границы, имеющиеся в ЕГРН сведения о которой достаточны для определения ее местоположения

35:19:0304001 - номер кадастрового квартала

35:19:0304001:3У - обозначение образуемого земельного участка

:499 - обозначение земельного участка

● н1 - вновь образованная характерная точка границы, сведения о которой позволяют однозначно определить ее положение на местности

● 4 - характерная точка границы, сведения о которой позволяют однозначно определить ее положение на местности

— доступ к образуемому земельному участку

:504 - обозначение объекта капитального строительства