

# Утверждена

(наименование документа об утверждении, включая

наименования органов государственной власти или

органов местного самоуправления, принявших


решение об утверждении схемы или подписавших  
соглашение о перераспределении земельных участков)

от \_\_\_\_\_ г. № \_\_\_\_\_

## Схема расположения земельного участка или земельных участков на кадастровом плане территории

Адрес (местоположение) земельного участка: Российская Федерация, Вологодская область, Устюженский муниципальный район, муниципальное образование Лентьевское, пос. Колоколец		
Категория земель: земли населенных пунктов		
Территориальная зона: ЗН Зона населенного пункта		
Вид разрешенного использования: для ведения личного подсобного хозяйства (приусадебный земельный участок)		
Условный номер земельного участка: 35:19:0208003:3У		
Площадь земельного участка: 673 кв.м.		
Обозначение характерных точек границ	Координаты, м	
	X	Y
1	2	3
н1	322157.69	1329520.26
н2	322165.85	1329520.81
4	322166.91	1329596.49
н3	322161.88	1329596.91
н4	322155.76	1329566.56
н1	322157.69	1329520.26

35:19:0208003

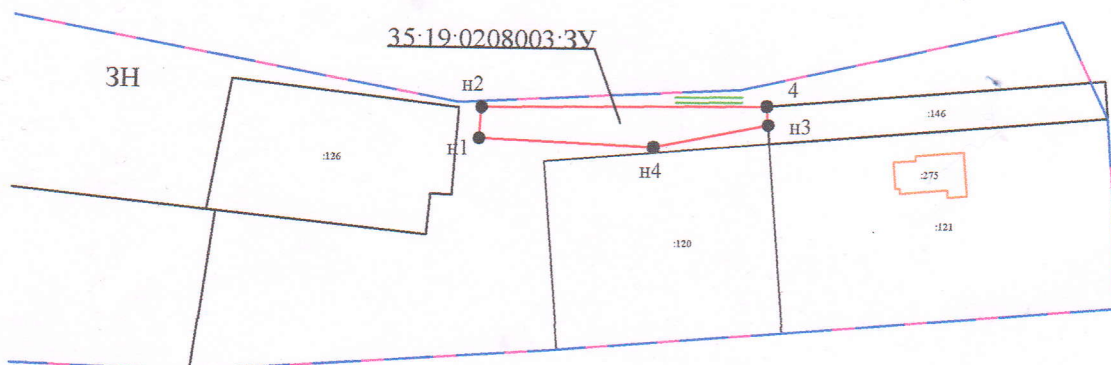

Система координат: МСК 35 1 зона

Условные обозначения:

Масштаб 1:2000

- граница кадастрового квартала
- вновь образованная часть границы, сведения о которой достаточны для определения ее местоположения
- существующая часть границы, имеющиеся в ЕГРН сведения о которой достаточны для определения ее местоположения

35:19:0208003 - номер кадастрового квартала  
35:19:0208003:3У - обозначение образуемого земельного участка

:120 - обозначение земельного участка

- н1 - вновь образованная характерная точка границы, сведения о которой позволяют однозначно определить ее положение на местности
- 4 - характерная точка границы, сведения о которой позволяют однозначно определить ее положение на местности

ЗН — обозначение территориальной зоны

— доступ к образуемому земельному участку