


**Схема расположения границ публичного сервитута**

объект электросетевого хозяйства: "ВЛ 0,4 кВ ВЕРНЫЙ. ЯКОВЛЕВСКОЕ"

Кадастровые номера земельных участков в отношении которых испрашивается публичный сервитут: 35:19:0209015:34,35:19:0209015:46,35:19:0209015:162,35:19:0209015:212,35:19:0209015:383 ; земли кадастровых кварталов: 35:19:0209015

Площадь испрашиваемого публичного сервитута 6 659 кв.м

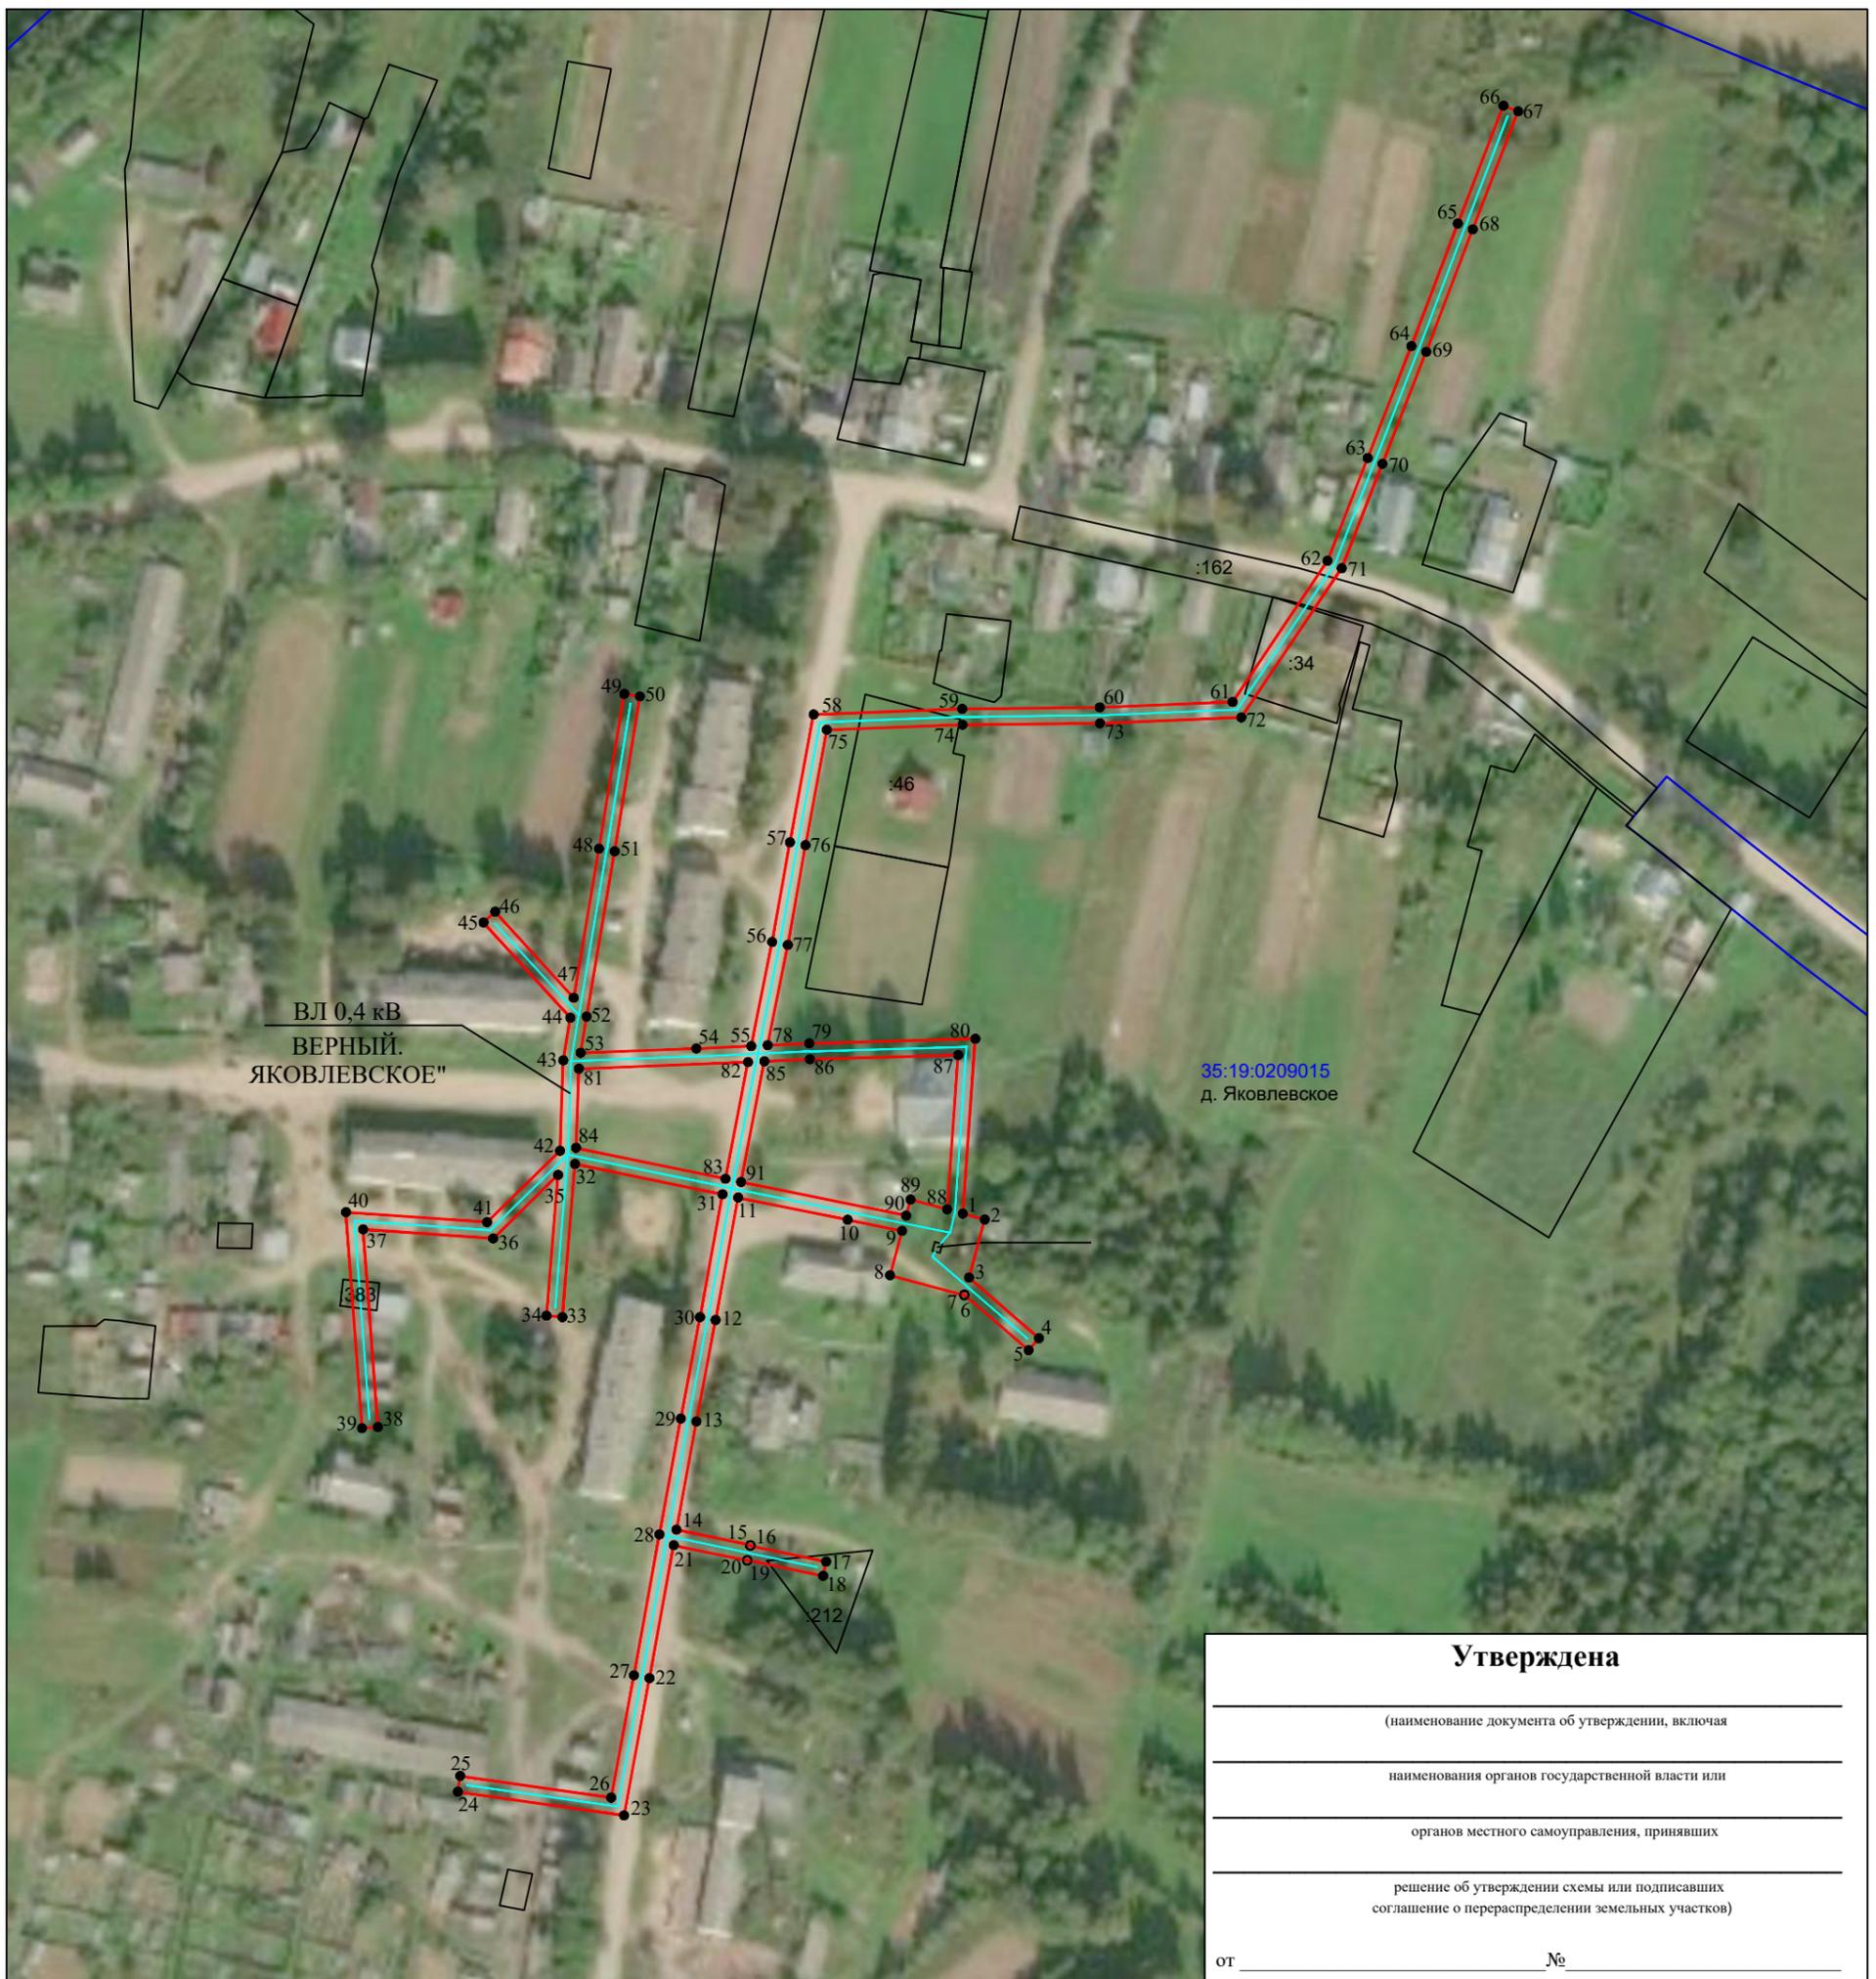

Приложение № 1. Каталог координат- на 1 л.

Масштаб 1:2000

Система координат : МСК-35, зона I

Условные обозначения:

- - линия электропередач ВЛ 0,4 кВ ВЕРНЫЙ. ЯКОВЛЕВСКОЕ (инвентарный номер 12.2.5.00057497);
- - проетные границы публичного сервитута;
- - существующая часть границы, имеющиеся в ЕГРН сведения о которой достаточны для определения её местоположения;
- 35:19:0209015 - номер и граница кадастрового квартала;
- :47 - кадастровый номер земельного участка сведения о котором содержатся в ЕГРН;
- 1 • - обозначение и номер характерной точки проектных границ публичного сервитута;

|   |         |
|---|---------|
| <b>Утверждена</b>   |         |
| <small>(наименование документа об утверждении, включая</small>    |         |
| <small>наименования органов государственной власти или</small>    |         |
| <small>органов местного самоуправления, принявших</small>         |         |
| <small>решение об утверждении схемы или подписавших</small>       |         |
| <small>соглашение о перераспределении земельных участков)</small> |         |
| от _____  | № _____ |

Подпись \_\_\_\_\_



"11" августа 2020 г.

Место для оттиска печати

## Каталог координат характерных точек границы публичного сервитута

| Обозначение<br>характерных<br>точек границы | Координаты, м |            |
|---|---------------|------------|
|   | X, м          | Y, м       |
| 1   | 307672,35     | 1285495,59 |
| 2   | 307670,64     | 1285501,95 |
| 3   | 307653,84     | 1285497,41 |
| 4   | 307636,26     | 1285517,66 |
| 5   | 307632,78     | 1285514,65 |
| 6   | 307648,91     | 1285496,08 |
| 7   | 307648,68     | 1285496,02 |
| 8   | 307654,51     | 1285474,57 |
| 9   | 307667,31     | 1285478,03 |
| 10  | 307670,57     | 1285462,29 |
| 11  | 307676,99     | 1285430,59 |
| 12  | 307641,56     | 1285424,08 |
| 13  | 307612,17     | 1285418,53 |
| 14  | 307580,86     | 1285412,76 |
| 15  | 307576,36     | 1285434,15 |
| 16  | 307576,17     | 1285434,11 |
| 17  | 307571,56     | 1285456,06 |
| 18  | 307567,45     | 1285455,2  |
| 19  | 307572,06     | 1285433,24 |
| 20  | 307571,86     | 1285433,2  |
| 21  | 307576,33     | 1285411,94 |
| 22  | 307537,85     | 1285404,95 |
| 23  | 307498,09     | 1285397,58 |
| 24  | 307504,97     | 1285349,5  |
| 25  | 307509,53     | 1285350,15 |
| 26  | 307503,27     | 1285393,86 |
| 27  | 307538,68     | 1285400,43 |
| 28  | 307579,48     | 1285407,83 |
| 29  | 307613,02     | 1285414    |
| 30  | 307642,4      | 1285419,56 |
| 31  | 307677,91     | 1285426,08 |
| 32  | 307686,73     | 1285383,39 |
| 33  | 307642,4      | 1285379,73 |
| 34  | 307642,78     | 1285375,14 |
| 35  | 307683,55     | 1285378,51 |
| 36  | 307665,15     | 1285359,7  |
| 37  | 307667,81     | 1285322,09 |
| 38  | 307610,57     | 1285326,34 |
| 39  | 307610,23     | 1285321,75 |
| 40  | 307672,77     | 1285317,11 |
| 41  | 307669,88     | 1285357,96 |
| 42  | 307690,51     | 1285379,05 |
| 43  | 307716,74     | 1285379,99 |
| 44  | 307729,03     | 1285382,04 |
| 45  | 307756,65     | 1285356,9  |
| 46  | 307759,75     | 1285360,3  |
| 47  | 307734,8      | 1285383,02 |
| 48  | 307778,01     | 1285390,33 |

| Обозначение<br>характерных<br>точек границы | Координаты, м |            |
|---|---------------|------------|
|   | X, м          | Y, м       |
| 49  | 307822,82     | 1285397,64 |
| 50  | 307822,08     | 1285402,18 |
| 51  | 307777,25     | 1285394,87 |
| 52  | 307729,37     | 1285386,76 |
| 53  | 307718,91     | 1285385,01 |
| 54  | 307720,13     | 1285418,5  |
| 55  | 307720,86     | 1285434,38 |
| 56  | 307750,98     | 1285440,44 |
| 57  | 307779,84     | 1285445,58 |
| 58  | 307816,87     | 1285452,4  |
| 59  | 307818,48     | 1285495,41 |
| 60  | 307818,92     | 1285535,21 |
| 61  | 307820,51     | 1285573,68 |
| 62  | 307861,35     | 1285601,15 |
| 63  | 307891,11     | 1285612,76 |
| 64  | 307923,51     | 1285625,41 |
| 65  | 307958,96     | 1285638,85 |
| 66  | 307993,14     | 1285652,04 |
| 67  | 307991,49     | 1285656,33 |
| 68  | 307957,32     | 1285643,15 |
| 69  | 307921,86     | 1285629,7  |
| 70  | 307889,44     | 1285617,05 |
| 71  | 307859,2      | 1285605,25 |
| 72  | 307816,01     | 1285576,2  |
| 73  | 307814,32     | 1285535,33 |
| 74  | 307813,88     | 1285495,52 |
| 75  | 307812,41     | 1285456,26 |
| 76  | 307779,02     | 1285450,11 |
| 77  | 307750,12     | 1285444,96 |
| 78  | 307721,08     | 1285439,12 |
| 79  | 307721,64     | 1285451,18 |
| 80  | 307722,98     | 1285499,22 |
| 1   | 307672,35     | 1285495,59 |
| 81  | 307714,29     | 1285384,5  |
| 82  | 307716,22     | 1285433,45 |
| 83  | 307682,43     | 1285426,93 |
| 84  | 307691,37     | 1285383,68 |
| 81  | 307714,29     | 1285384,5  |
| 85  | 307716,44     | 1285438,18 |
| 86  | 307717,05     | 1285451,35 |
| 87  | 307718,24     | 1285494,27 |
| 88  | 307673,58     | 1285491,07 |
| 89  | 307676,43     | 1285480,49 |
| 90  | 307671,76     | 1285479,23 |
| 91  | 307681,51     | 1285431,44 |
| 85  | 307716,44     | 1285438,18 |

Кадастровый инженер **ЛЫСЕНКО** Евгений Эммануилович **Б. Э. Лысенко**

