

Утверждена

(наименование документа об утверждении, включая

наименования органов государственной власти или

органов местного самоуправления, приобщивших

решение об утверждении схемы или подписанных соглашение о перераспределении земельных участков)

от \_\_\_\_\_ г. № \_\_\_\_\_

## Схема расположения земельного участка или земельных участков на кадастровом плане территории


Адрес (местоположение) земельного участка: Российская Федерация, Вологодская область, Устюженский муниципальный район, сельское поселение Желябовское, д. Александрово-Марьино

Категория земель: земли населенных пунктов

Условный номер земельного участка: 35:19:0305005:3У

Площадь земельного участка: 1724 кв.м.

Обозначение характерных точек границ	Координаты, м	
	X	Y
1	2	3
п1	317912.07	1315252.44
п2	317977.29	1315227.02
п3	317985.98	1315239.24
4	317985.13	1315239.52
1	317954.59	1315247.50
1	317940.99	1315251.05
2	317954.88	1315290.69
п4	317934.80	1315295.69
п1	317912.07	1315252.44

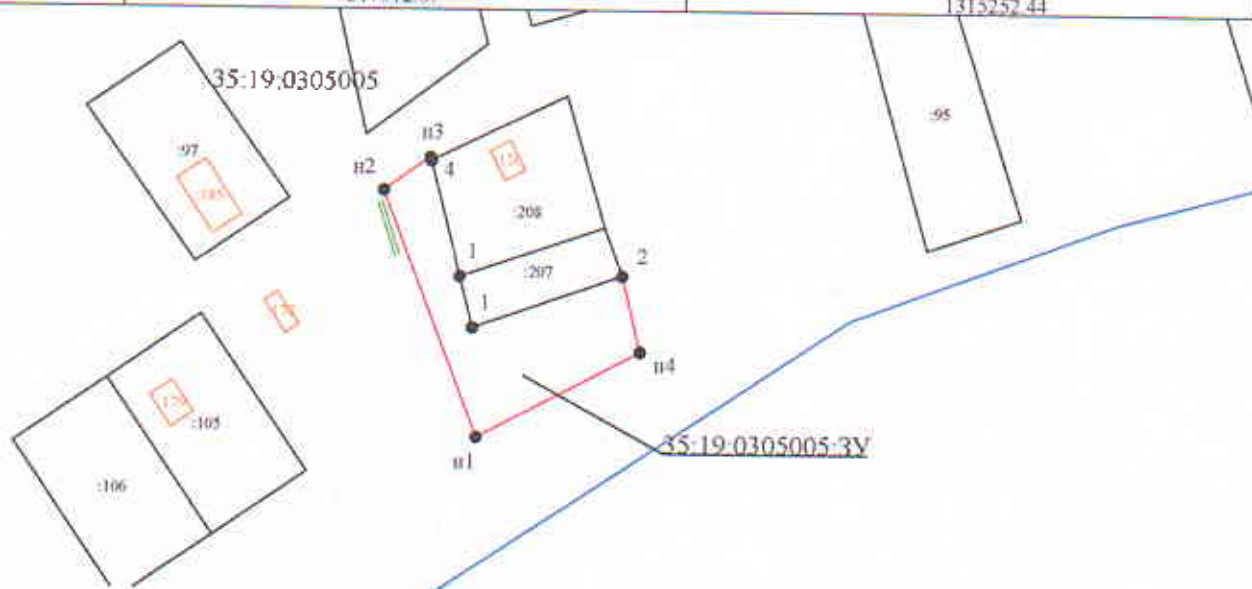

Система координат: МСК 35 I зона

Условные обозначения:

Масштаб 1:2000

- граница кадастрового квартала
- вновь образованная часть границы, сведения о которой достаточны для определения ее местоположения
- существующая часть границы, имеющиеся в ЕГРН сведения о которой достаточны для определения ее местоположения
- 35:19:0305005 - номер кадастрового квартала
- 35:19:0305005:3У - обозначение образуемого земельного участка
- 208 - обозначение земельного участка
- п1 - вновь образованная характерная точка границы, сведения о которой позволяют однозначно определить ее положение на местности
- 1 - характерная точка границы, сведения о которой позволяют однозначно определить ее положение на местности
- доступ к образуемому земельному участку
- 176 - обозначение объекта капитального строительства