


**Схема расположения границ публичного сервитута «ВЛ 0,4 кВ Юбилейный от КТП Юбилейный»**

Кадастровые номера земельных участков в отношении которых испрашивается публичный сервитут: 35:19:0302001:602,35:19:0302001:553;земли кадастровых кварталов:35:19:0302001,35:19:0302002.

Площадь испрашиваемого публичного сервитута 2 762 кв.м.

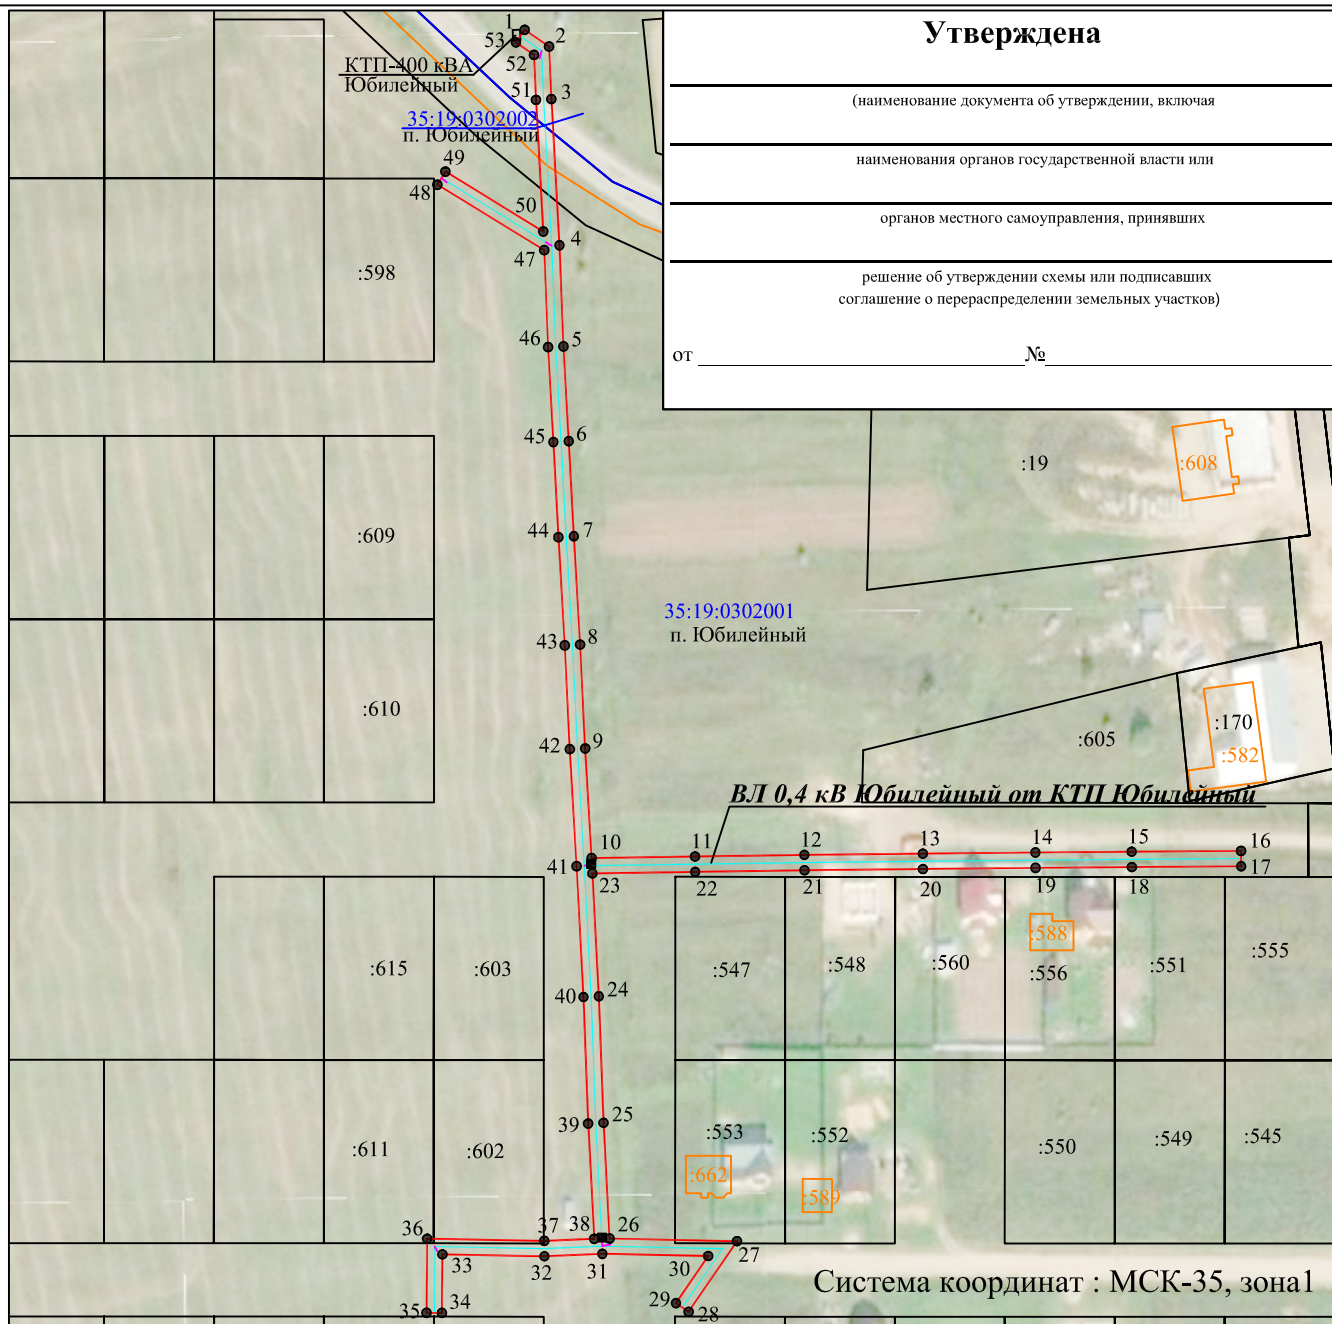

Масштаб 1:2000

Условные обозначения:

- - линия электропередач ВЛ 0,4 кВ Юбилейный от КТП Юбилейный (инв. номер: 22.2.5.00095281);
- - проектные границы публичного сервитута;
- - существующая часть границы, имеющиеся в ЕГРН сведения о которой достаточны для определения её местоположения;
- 35:19:0302001 - номер и граница кадастрового квартала;
- :255 - кадастровый номер земельного участка, сведения о котором содержатся в ЕГРН;
- :585 - обозначение и границы объектов капитального строительства, сведения о котором содержатся в ЕГРН;
- 1 ● - обозначение и номер характерной точки проектных границ публичного сервитута.

Подпись \_\_\_\_\_

"26" октября 2020 г.

Приложение № 1. Каталог координат- на 1 л.



Место для оттиска печати

**Каталог координат проектной границы публичного сервитута**

Имя точки	Координаты, м	
	X, м	Y, м
1	309358,18	1300608,96
2	309353,61	1300615,64
3	309339,27	1300616,26
4	309299,38	1300618,47
5	309271,79	1300619,55
6	309245,93	1300621
7	309219,98	1300622,39
8	309190,44	1300624,11
9	309162,13	1300625,48
10	309132,21	1300627,22
11	309132,63	1300655,45
12	309133,07	1300685,29
13	309133,41	1300717,63
14	309133,73	1300748,36
15	309133,94	1300774,65
16	309134,15	1300804,5
17	309129,95	1300804,53
18	309129,74	1300774,69
19	309129,53	1300748,4
20	309129,21	1300717,68
21	309128,87	1300685,34
22	309128,43	1300655,51
23	309128,02	1300627,45
24	309094,48	1300629,21
25	309059,97	1300630,5
26	309028,39	1300632,15
27	309027,67	1300666,93
28	309008,41	1300653,74
29	309010,78	1300650,27
30	309023,64	1300659,07
31	309024,23	1300630,18
32	309023,56	1300614,37
33	309024,08	1300586,52
34	309008,12	1300586,39
35	309008,15	1300582,19
36	309028,36	1300582,36
37	309027,76	1300614,32
38	309028,34	1300627,95
39	309059,78	1300626,3
40	309094,29	1300625,01
41	309129,97	1300623,15
42	309161,91	1300621,28
43	309190,22	1300619,91
44	309219,74	1300618,19
45	309245,7	1300616,81
46	309271,6	1300615,36
47	309298,07	1300614,32
48	309315,91	1300585,14
49	309319,49	1300587,33
50	309303,16	1300614,05
51	309339,07	1300612,06
52	309351,33	1300611,53
53	309354,72	1300606,59
1	309358,18	1300608,96

Кадастровый инженер **ЛЫСЕНКО Евгений Эммануилович** В. Э. Лысенко

