


Схема расположения границ публичного сервитута
объект электросетевого хозяйства: "ВЛ 0,4 кВ ВЫДВИЖЕНЕЦ. ВЕНИЦЫ"

Кадастровые номера земельных участков в отношении которых испрашивается публичный сервитут: 35:19:0310011:68, 35:19:0310011:109, 35:19:0310011:219; земли кадастровых кварталов 35:19:0310011

Площадь испрашиваемого публичного сервитута 10 899 кв.м

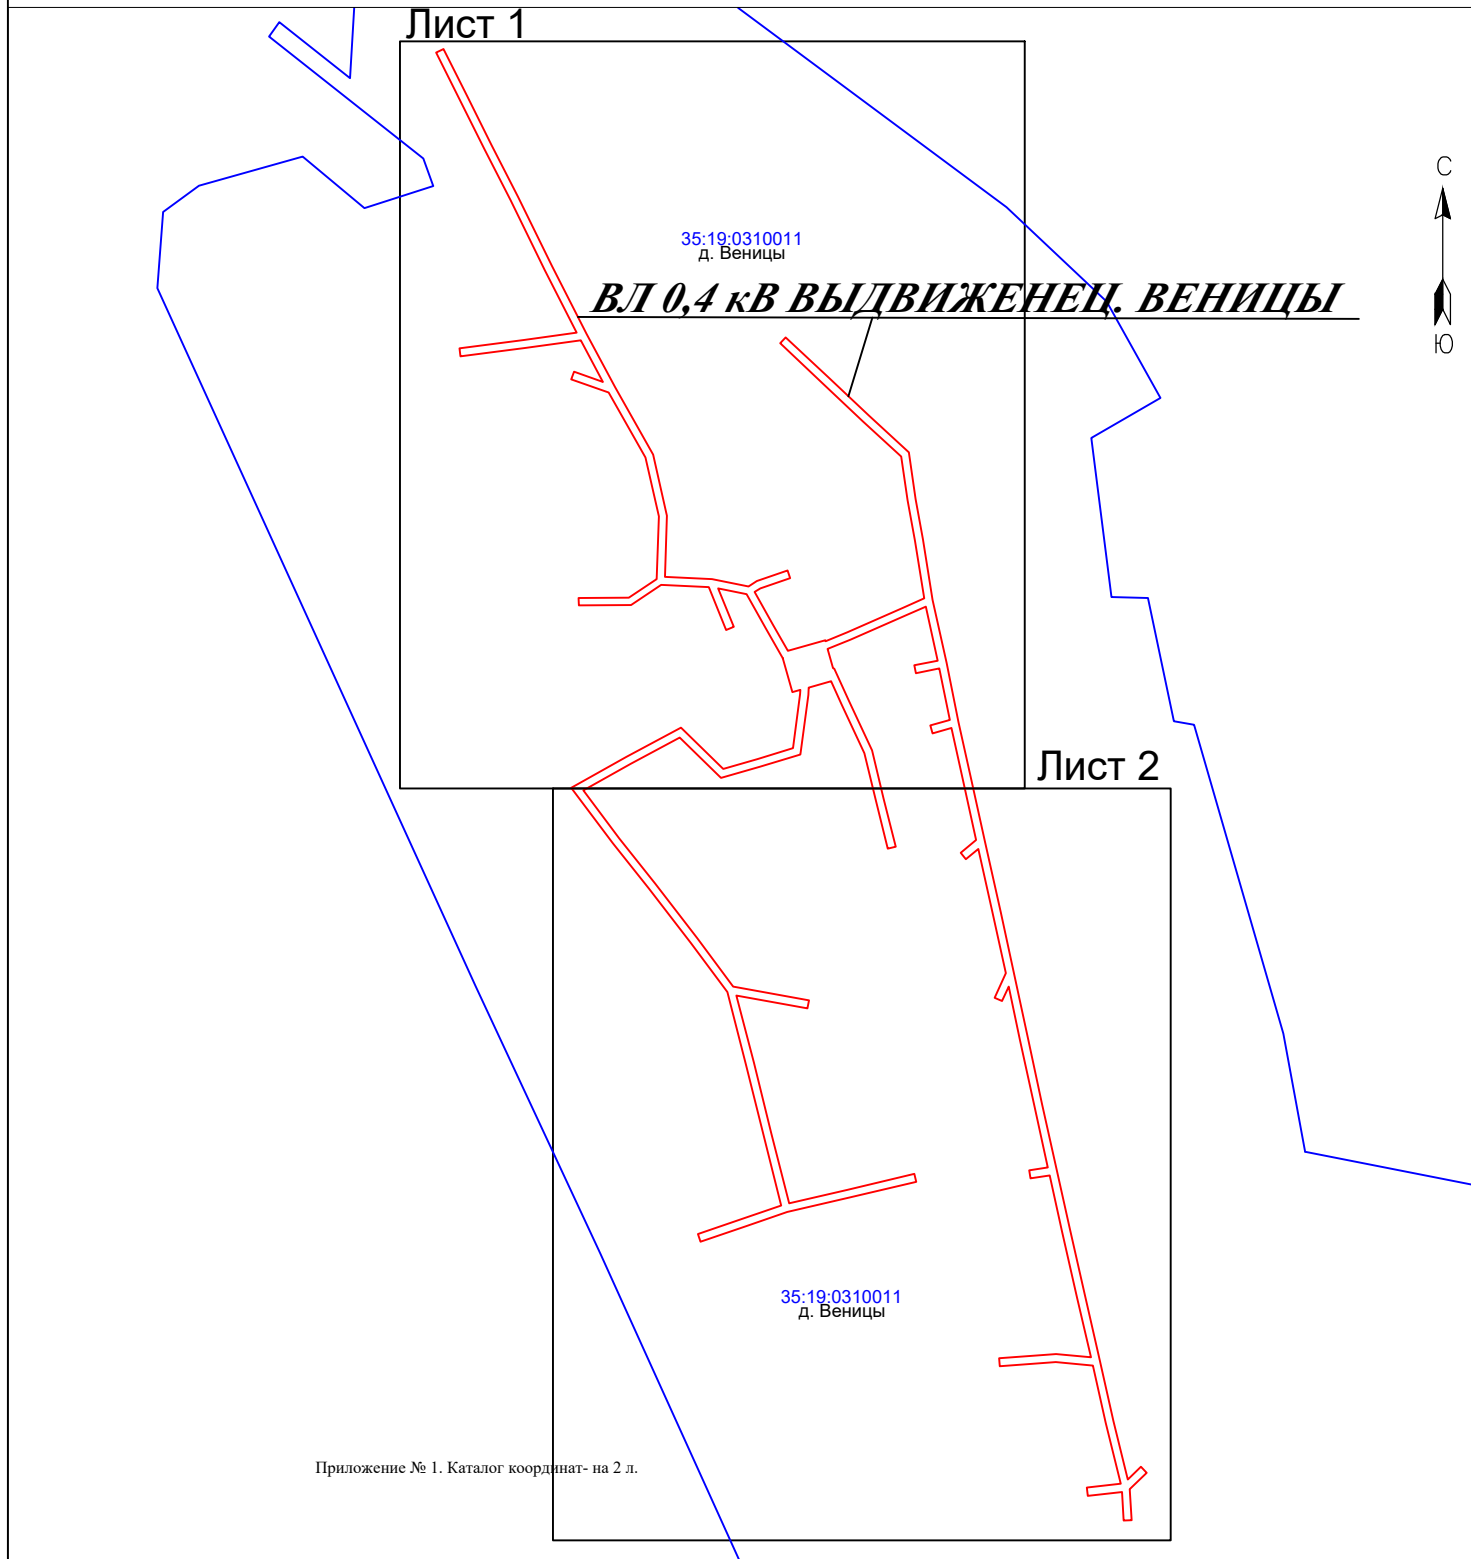

Приложение № 1. Каталог координат- на 2 л.

Утверждена

(наименование документа об утверждении, включая

наименования органов государственной власти или

органов местного самоуправления, принявших

решение об утверждении схемы или подписавших
 соглашение о перераспределении земельных участков)

от _____ № _____

Приложение № 1. Каталог координат- на 2 л. Масштаб 1:10000 Система координат : МСК-35, зона I

Условные обозначения:

- линия электропередач ВЛ 0,4 кВ ВЫДВИЖЕНЕЦ, ВЕНИЦЫ (инвентарный номер 12.2.5.00057542)
- проектные границы публичного сервитута
- существующая часть границы, имеющиеся в ЕГРН сведения о которой достаточны для определения ее местоположения
- граница кадастрового квартала
- границы территориальных зон, зон с особыми условиями использования территории, сведения о котором содержится в ЕГРН
- :20 - кадастровый номер земельного участка, объекта капитального строительства, сведения о котором содержится в ЕГРН
- 1 ● - обозначение и номер характерной точки проектных границ публичного сервитута;
- 35.19.2.91 - обозначение номера территориальных зон, зон с особыми условиями использования территории
- 35:19:0310011 - номер кадастрового квартала

Кадастровый инженер **Лысенко Евгений Эмануилович** Б. Э. Лысенко



14" августа 2020 г.

Схема расположения границ публичного сервитута
объект электросетевого хозяйства: "ВЛ 0,4 кВ ВЫДВИЖЕНЕЦ. ВЕНИЦЫ"

Кадастровые номера земельных участков в отношении которых испрашивается публичный сервитут: 35:19:0310011:68, 35:19:0310011:109, 35:19:0310011:219; земли кадастровых кварталов 35:19:0310011

Площадь испрашиваемого публичного сервитута 10 899 кв.м

Лист 1



Масштаб 1:10000


- линия электропередач ВЛ 0,4 кВ ВЫДВИЖЕНЕЦ. ВЕНИЦЫ (инвентарный номер 12.2.5.00057542)
- проектные границы публичного сервитута
- существующая часть границы, имеющиеся в ЕГРН сведения о которой достаточны для определения ее местоположения
- граница кадастрового квартала
- границы территориальных зон, зон с особыми условиями использования территории, сведения о котором содержатся в ЕГРН
- 1 ● кадастровый номер земельного участка, объекта капитального строительства, сведения о котором содержатся в ЕГРН
- обозначение и номер характерной точки проектных границ публичного сервитута;
- 35.19.2.91 обозначение номера территориальных зон, зон с особыми условиями использования территории
- 35:19:0310011 -номер кадастрового квартала

Схема расположения границ публичного сервитута
объект электросетевого хозяйства: "ВЛ 0,4 кВ ВЫДВИЖЕНЕЦ. ВЕНИЦЫ"

Кадастровые номера земельных участков в отношении которых испрашивается публичный сервитут: 35:19:0310011:68, 35:19:0310011:109, 35:19:0310011:219; земли кадастровых кварталов 35:19:0310011

Площадь испрашиваемого публичного сервитута 10 899 кв.м

Лист 2

 

Условные обозначения:

Масштаб 1:10000

- -линия электропередач ВЛ 0,4 кВ ВЫДВИЖЕНЕЦ. ВЕНИЦЫ (инвентарный номер 12.2.5.00057542)
- -проектные границы публичного сервитута
- -существующая часть границы, имеющиеся в ЕГРН сведения о которой достаточны для определения ее местоположения
- -граница кадастрового квартала
- -границы территориальных зон, зон с особыми условиями использования территории, сведения о котором содержатся в ЕГРН
- :2 - кадастровый номер земельного участка, объекта капитального строительства, сведения о котором содержатся в ЕГРН
- 1 - обозначение и номер характерной точки проектных границ публичного сервитута;
- 35.19.2.91 - обозначение номера территориальных зон, зон с особыми условиями использования территории
- 35:19:0310011 - номер кадастрового квартала

Каталог координат характерных точек границы публичного сервитута

Обозначение характерных точек границы	Координаты, м	
	X, м	Y, м
1	291520,93	1304264,03
2	291537,86	1304254,34
3	291557,32	1304243,5
4	291560,54	1304227,32
5	291538,82	1304236,19
6	291537,08	1304231,93
7	291561,4	1304222
8	291562,57	1304195,03
9	291551,24	1304177,95
10	291550,91	1304148,2
11	291555,11	1304148,15
12	291555,43	1304176,66
13	291565,9	1304192,45
14	291601,48	1304193,64
15	291635,01	1304186,05
16	291671,87	1304165,25
17	291679,32	1304143,98
18	291683,66	1304145,51
19	291677,88	1304162
20	291701,51	1304149,3
21	291697,1	1304117,59
22	291692,44	1304081,13
23	291697	1304080,54
24	291701,66	1304116,98
25	291705,84	1304147,06
26	291741,54	1304128,89
27	291780,91	1304109,63
28	291810,32	1304094,48
29	291838,37	1304080,53
30	291864,81	1304067,23
31	291866,88	1304071,34
32	291840,43	1304084,64
33	291812,4	1304098,59
34	291782,97	1304113,74
35	291743,59	1304133,01
36	291705,07	1304152,61
37	291674,86	1304168,84
38	291636,68	1304190,39
39	291601,92	1304198,26
40	291567,08	1304197,1
41	291565,92	1304223,85
42	291561,8	1304244,55
43	291564,8	1304249,31
44	291570,84	1304266,75
45	291566,5	1304268,26
46	291560,62	1304251,31
47	291558,58	1304248,07
48	291540,12	1304258,35
49	291525,11	1304266,94
50	291531,1	1304288,21
51	291530,72	1304288,32
52	291535,74	1304300,69
53	291549,57	1304332,21
54	291554,92	1304344,28
55	291587,69	1304339,1
56	291610,64	1304334,89
57	291635,51	1304331,25
58	291655,52	1304309,55

Обозначение характерных точек границы	Координаты, м	
	X, м	Y, м
59	291676,97	1304286,79
60	291699,81	1304262,6
61	291703,16	1304265,75
62	291680,32	1304289,95
63	291658,89	1304312,68
64	291637,79	1304335,57
65	291611,39	1304339,43
66	291588,46	1304343,63
67	291554,03	1304349,07
68	291518,31	1304357,01
69	291484,71	1304363,79
70	291452,79	1304370,89
71	291417,36	1304378,67
72	291376,89	1304387,81
73	291342,33	1304395,33
74	291305,22	1304403,19
75	291267,88	1304411,29
76	291230,39	1304419,58
77	291196,93	1304426,98
78	291159,33	1304435,53
79	291121,91	1304444,2
80	291087,84	1304451,85
81	291054,63	1304460,02
82	291061,83	1304467,48
83	291058,52	1304470,68
84	291049,27	1304461,1
85	291031,57	1304462,11
86	291031,31	1304457,52
87	291047,64	1304456,59
88	291045,44	1304437,16
89	291050,01	1304436,64
90	291052,19	1304455,89
91	291086,79	1304447,37
92	291119,27	1304440,08
93	291121,26	1304419,12
94	291119,01	1304387,21
95	291123,59	1304386,88
96	291125,87	1304419,17
97	291123,99	1304438,99
98	291158,3	1304431,05
99	291195,93	1304422,49
100	291227,31	1304415,56
101	291225,71	1304404,66
102	291230,26	1304403,99
103	291231,81	1304414,56
104	291266,9	1304406,8
105	291304,25	1304398,7
106	291334,49	1304392,29
107	291326,3	1304388,6
108	291328,19	1304384,41
109	291342,1	1304390,68
110	291375,89	1304383,32
111	291412,69	1304375,01
112	291406,87	1304367,99
113	291410,41	1304365,05
114	291417,73	1304373,88
115	291451,8	1304366,4
116	291481,35	1304359,83
117	291478,32	1304349,02

	X, м	Y, м
118	291482,75	1304347,78
119	291485,85	1304358,87
120	291515,14	1304352,96
121	291512,43	1304339,56
122	291516,93	1304338,65
123	291519,64	1304352
124	291550,29	1304345,19
125	291545,36	1304334,06
126	291531,5	1304302,48
127	291526,26	1304289,57
128	291515,32	1304292,65
129	291515,04	1304293,36
130	291496,57	1304301,7
131	291468,62	1304314,77
132	291441,29	1304321,38
133	291414,02	1304328,13
134	291412,92	1304323,67
135	291440,2	1304316,91
136	291467,09	1304310,41
137	291494,65	1304297,52
138	291507,91	1304291,53
139	291504,3	1304278,74
140	291500,1	1304278,53
141	291466,36	1304273,99
142	291459,37	1304251,2
143	291453,03	1304228,95
144	291475,95	1304205,49
145	291461	1304177,65
146	291445,97	1304150,76
147	291418,71	1304171,19
148	291392,89	1304191,63
149	291362,03	1304215,47
150	291334,48	1304235,96

	X, м	Y, м
151	291326,77	1304278,93
152	291322,25	1304278,11
153	291329,48	1304237,78
154	291291,28	1304247,66
155	291251,3	1304257,52
156	291211,51	1304267,59
157	291219,2	1304300,77
158	291228,21	1304338,76
159	291223,74	1304339,82
160	291214,72	1304301,82
161	291206,55	1304266,54
162	291198,44	1304242,9
163	291189,71	1304217,43
164	291194,06	1304215,93
165	291202,79	1304241,41
166	291210,25	1304263,16
167	291250,19	1304253,06
168	291290,15	1304243,2
169	291331,36	1304232,54
170	291359,25	1304211,8
171	291390,06	1304188
172	291415,91	1304167,54
173	291447,41	1304143,92
174	291465,03	1304175,44
175	291481,6	1304206,29
176	291458,19	1304230,25
177	291463,78	1304249,89
178	291469,9	1304269,82
179	291500,52	1304273,94
180	291502,99	1304274,07
181	291501,68	1304269,45
1	291520,93	1304264,03

Кадастровый инженер Э. Э. Лысенко

