

Схема расположения земельного участка или земельных участков на кадастровом плане территории

Адрес (местоположение) земельного участка: Российская Федерация, Вологодская область, Устюженский муниципальный район, муниципальное образование Лентьевское, д. Зимник

Категория земель: земли населенных пунктов


Территориальная зона: Ж-1 ЗОНА ЗАСТРОЙКИ МАЛОЭТАЖНЫМИ ЖИЛЫМИ ДОМАМИ

Вид разрешенного использования: Для ведения личного подсобного хозяйства

Условный номер земельного участка: 35:19:0203008:3У

Площадь земельного участка: 1217 кв.м.

Обозначение характерных точек границ	Координаты, м	
	X	Y
1	2	3
n1	325575.56	1331116.65
3	325599.92	1331135.73
4	325592.77	1331147.42
5	325579.86	1331166.99
n2	325552.64	1331145.55
n1	325575.56	1331116.65

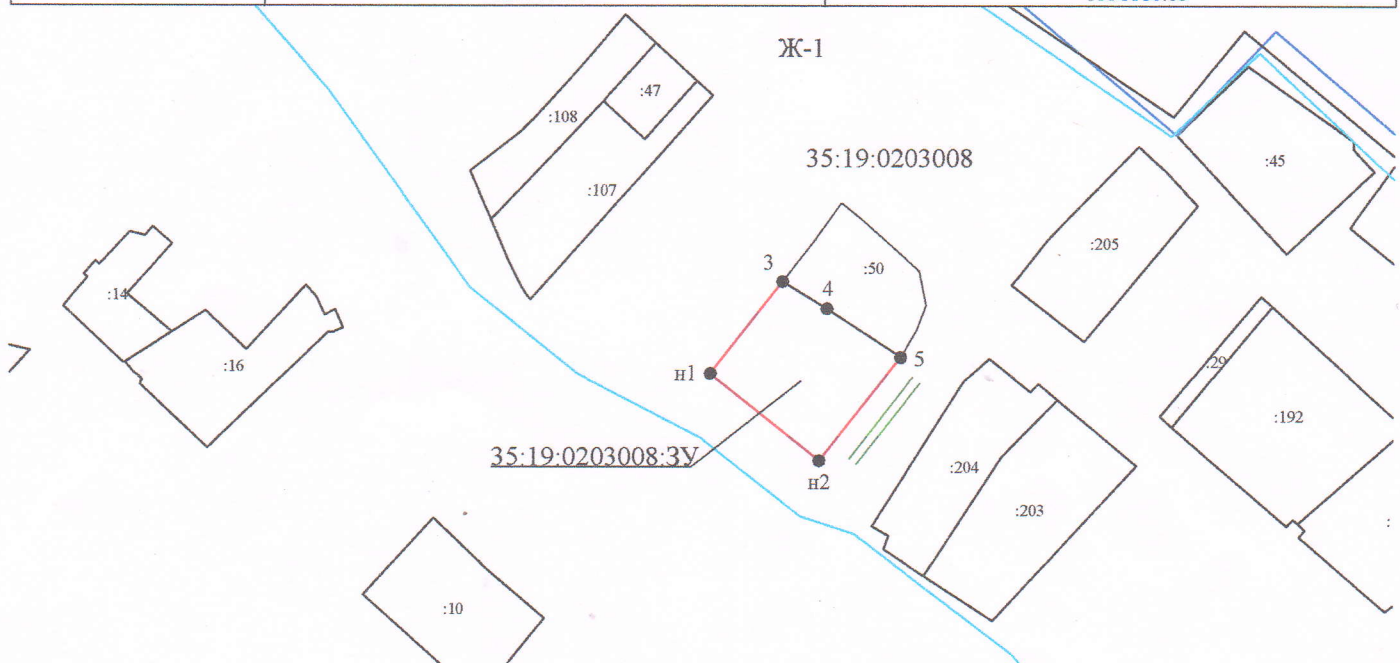

Система координат: МСК 35 1 зона

Условные обозначения:

Масштаб 1:2000

- - граница кадастрового квартала
- - вновь образованная часть границы, сведения о которой достаточны для определения ее местоположения
- - существующая часть границы, имеющиеся в ЕГРН сведения о которой достаточны для определения ее местоположения

35:19:0203008 - номер кадастрового квартала
35:19:0203008:3У - обозначение образуемого земельного участка

:50 - обозначение земельного участка

- n1 - вновь образованная характерная точка границы, сведения о которой позволяют однозначно определить ее положение на местности
- 3 - характерная точка границы, сведения о которой позволяют однозначно определить ее положение на местности

Ж-1 — - обозначение территориальной зоны

— - доступ к образуемому земельному участку

— - граница населенного пункта