

Утверждена

(наименование документа об утверждении, включая

наименования органов государственной власти или


органов местного самоуправления, принявших

решение об утверждении схемы или подписавших  
соглашение о перераспределении земельных участков)

ОТ \_\_\_\_\_ г. № \_\_\_\_\_

## Схема расположения земельного участка или земельных участков на кадастровом плане территории

Адрес (местоположение) земельного участка: Российская Федерация, Вологодская область, Устюженский муниципальный район, муниципальное образование Лентьевское, д. Шалочь		
Категория земель: земли населенных пунктов		
Территориальная зона: Ж-1 ЗОНА ЗАСТРОЙКИ МАЛОЭТАЖНЫМИ ЖИЛЫМИ ДОМАМИ		
Вид разрешенного использования: Для ведения личного подсобного хозяйства		
Условный номер земельного участка: 35:19:0203002:3У		
Площадь земельного участка : 3000 кв.м.		
Обозначение характерных точек границ	Координаты, м	
	X	Y
1	2	3
н1	337286.03	1315443.95
н2	337343.08	1315395.27
н3	337369.05	1315425.69
н4	337312.00	1315474.38
н1	337286.03	1315443.95

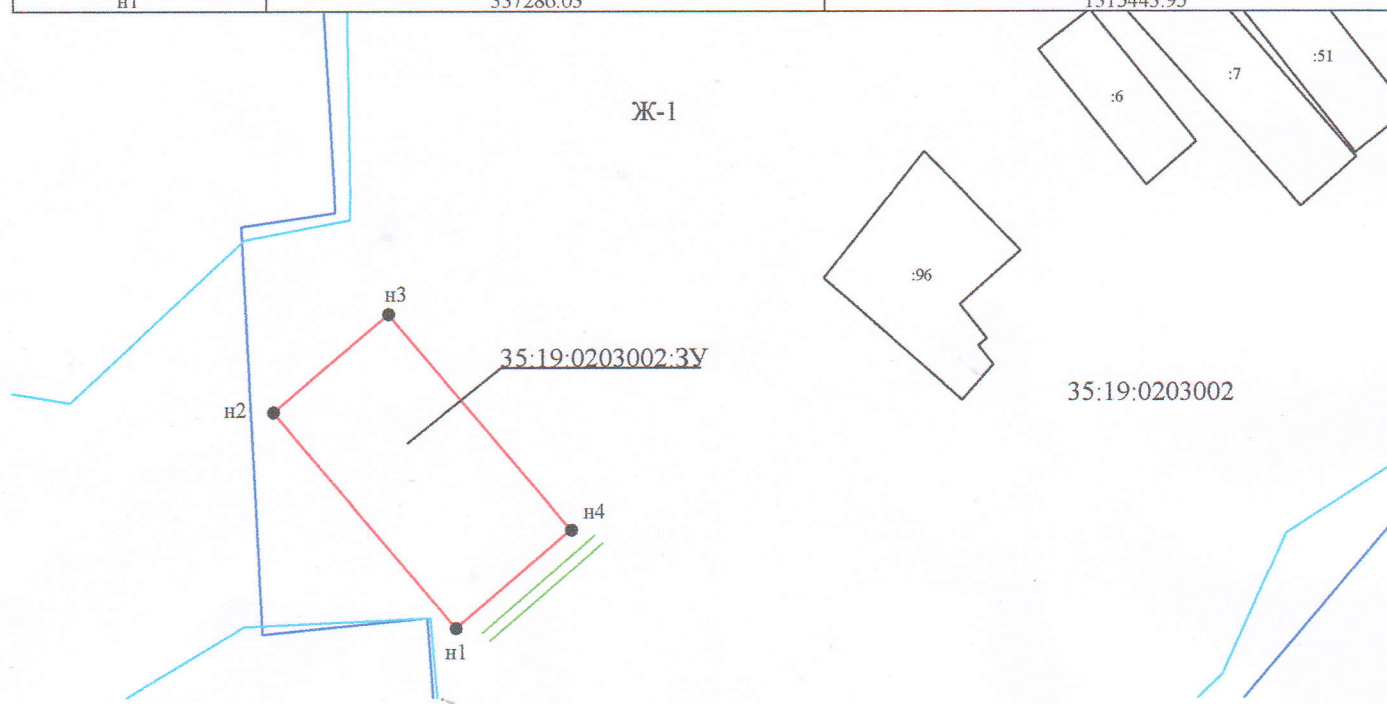

Система координат: МСК 35 1 зона

Условные обозначения:

Масштаб 1:2000

- граница кадастрового квартала
- вновь образованная часть границы, сведения о которой достаточны для определения ее местоположения
- существующая часть границы, имеющиеся в ЕГРН сведения о которой достаточны для определения ее местоположения
- 35:19:0203002 - номер кадастрового квартала
- 35:19:0203002:3У - обозначение образуемого земельного участка
- :96 - обозначение земельного участка
- н1 - вновь образованная характерная точка границы, сведения о которой позволяют однозначно определить ее положение на местности
- 1 - характерная точка границы, сведения о которой позволяют однозначно определить ее положение на местности
- Ж-1 - обозначение территориальной зоны
- доступ к образуемому земельному участку
- граница населенного пункта