


Схема расположения границ публичного сервитута "ВЛ 10 кВ СОФРОНЦЕВО"

Кадастровые номера земельных участков, в отношении которых испрашивается публичный сервитут: 35:19:0101003:184, 35:19:0101003:186, 35:19:0101003:306, 35:19:0101004:9, 35:19:0101004:193, 35:19:0101004:210, 35:19:0101004:232, 35:19:0101004:363, 35:19:0205004:124, 35:19:0205004:125, 35:19:0205004:137, 35:19:0205004:138, 35:19:0205005:17, 35:19:0205005:62, 35:19:0205005:92, 35:19:0205005:94, 35:19:0205005:97, 35:19:0205005:114, 35:19:0205005:128, 35:19:0205005:129, 35:19:0205005:130, 35:19:0205007:7, 35:19:0205007:10, 35:19:0205007:11, 35:19:0206001:17, 35:19:0206001:228, 35:19:0206001:237, 35:19:0206001:287, 35:19:0206001:338, 35:19:0206007:1, 35:19:0206007:9, 35:19:0206007:72, 35:19:0206007:122, 35:19:0206007:133, 35:19:0206007:164, 35:19:0303001:1, 35:19:0305003:13; земли кадастровых кварталов: 35:19:0206001, 35:19:0206007, 35:19:0303001, 35:19:0101004, 35:19:0101003, 35:19:0205007, 35:19:0205006, 35:19:0205010, 35:19:0205005, 35:19:0209008, 35:19:0209007, 35:19:0205004

Площадь испрашиваемого публичного сервитута 381 532 кв. м.

Схема расположения листов

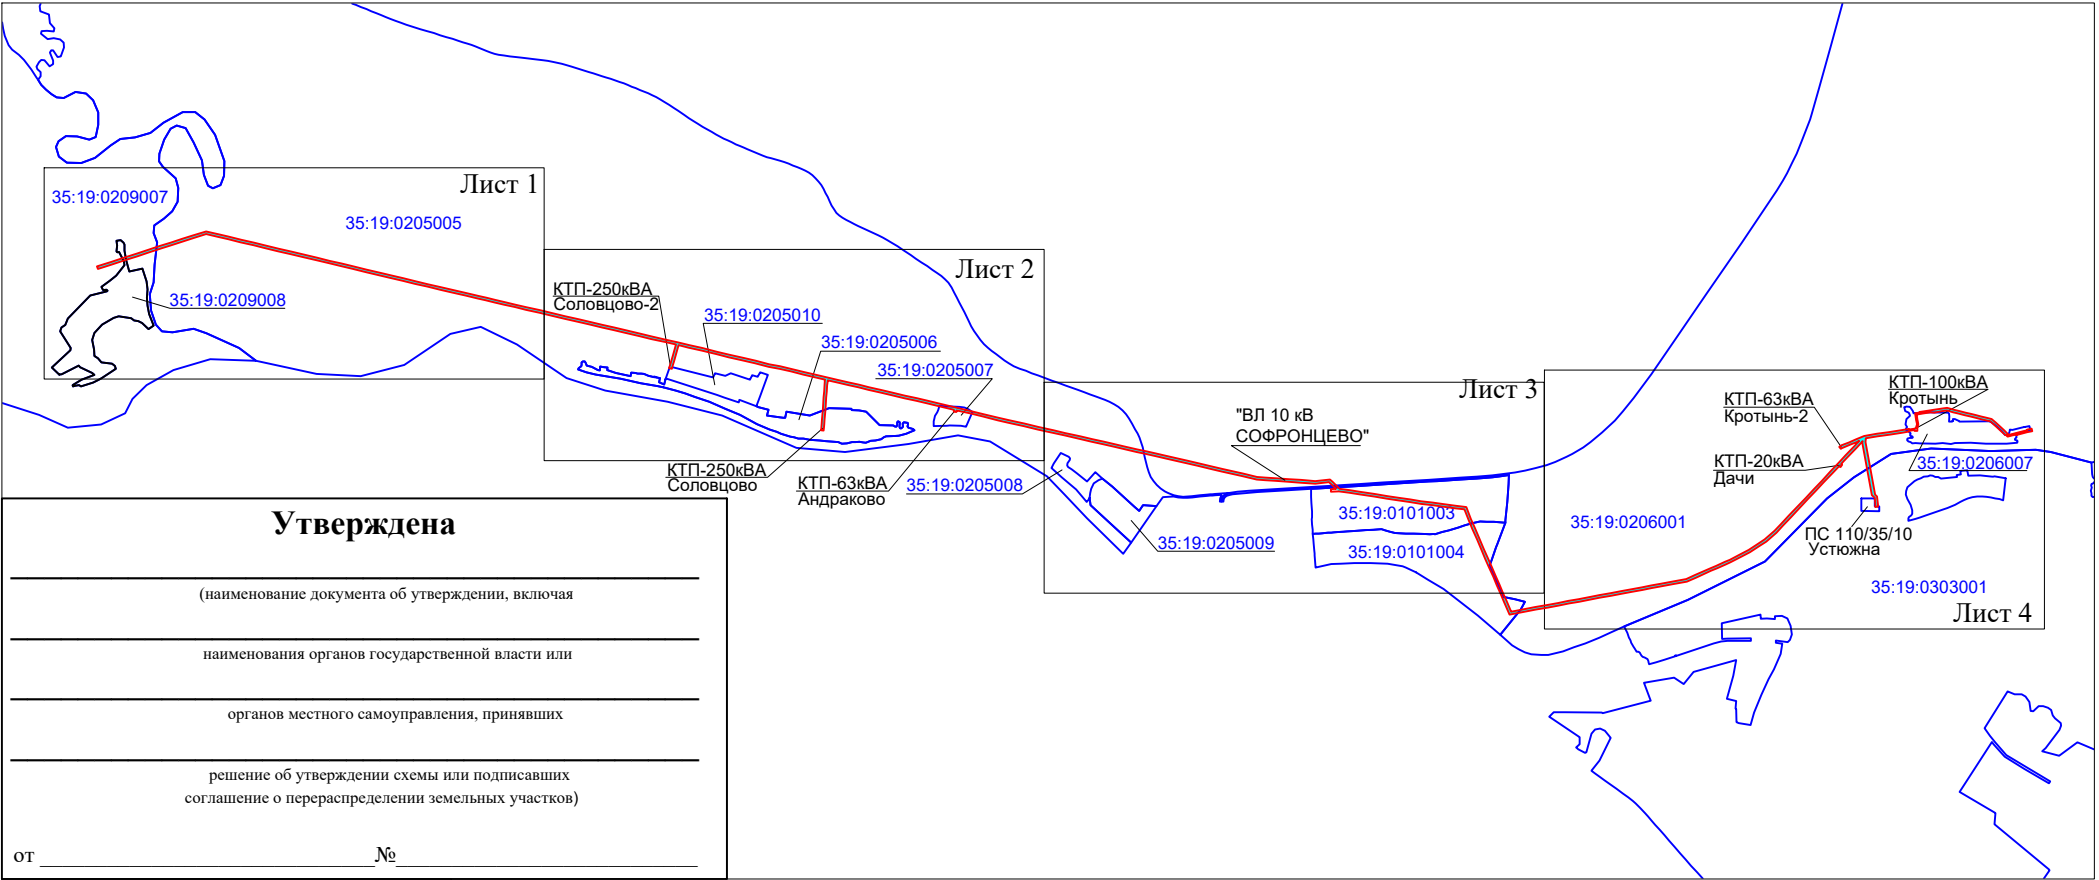

Приложение № 1. Каталог координат- на 4 л.

Масштаб 1:50000

Система координат : МСК-35, зона1

- Условные обозначения:
- - проектные границы публичного сервитута;
 - 35:19:0207001 - номер и граница кадастрового квартала.

Кадастровый инженер **ЛЫСЕНКО Евгений Эммануилович** В. Э. Лысенко

29 июля 2020


Российская Федерация

Схема расположения границ публичного сервитута "ВЛ 10 кВ СОФРОНЦЕВО"

Кадастровые номера земельных участков, в отношении которых испрашивается публичный сервитут: 35:19:0101003:184, 35:19:0101003:186, 35:19:0101003:306, 35:19:0101004:9, 35:19:0101004:193, 35:19:0101004:210, 35:19:0101004:232, 35:19:0101004:363, 35:19:0205004:124, 35:19:0205004:125, 35:19:0205004:137, 35:19:0205004:138, 35:19:0205005:17, 35:19:0205005:62, 35:19:0205005:92, 35:19:0205005:94, 35:19:0205005:97, 35:19:0205005:114, 35:19:0205005:128, 35:19:0205005:129, 35:19:0205005:130, 35:19:0205007:7, 35:19:0205007:10, 35:19:0205007:11, 35:19:0206001:17, 35:19:0206001:228, 35:19:0206001:237, 35:19:0206001:287, 35:19:0206001:338, 35:19:0206007:1, 35:19:0206007:9, 35:19:0206007:72, 35:19:0206007:122, 35:19:0206007:133, 35:19:0206007:164, 35:19:0303001:1, 35:19:0305003:13; земли кадастровых кварталов: 35:19:0206001, 35:19:0206007, 35:19:0303001, 35:19:0101004, 35:19:0101003, 35:19:0205007, 35:19:0205006, 35:19:0205010, 35:19:0205005, 35:19:0209008, 35:19:0209007, 35:19:0205004

Площадь испрашиваемого публичного сервитута 381 532 кв. м.

Лист 1

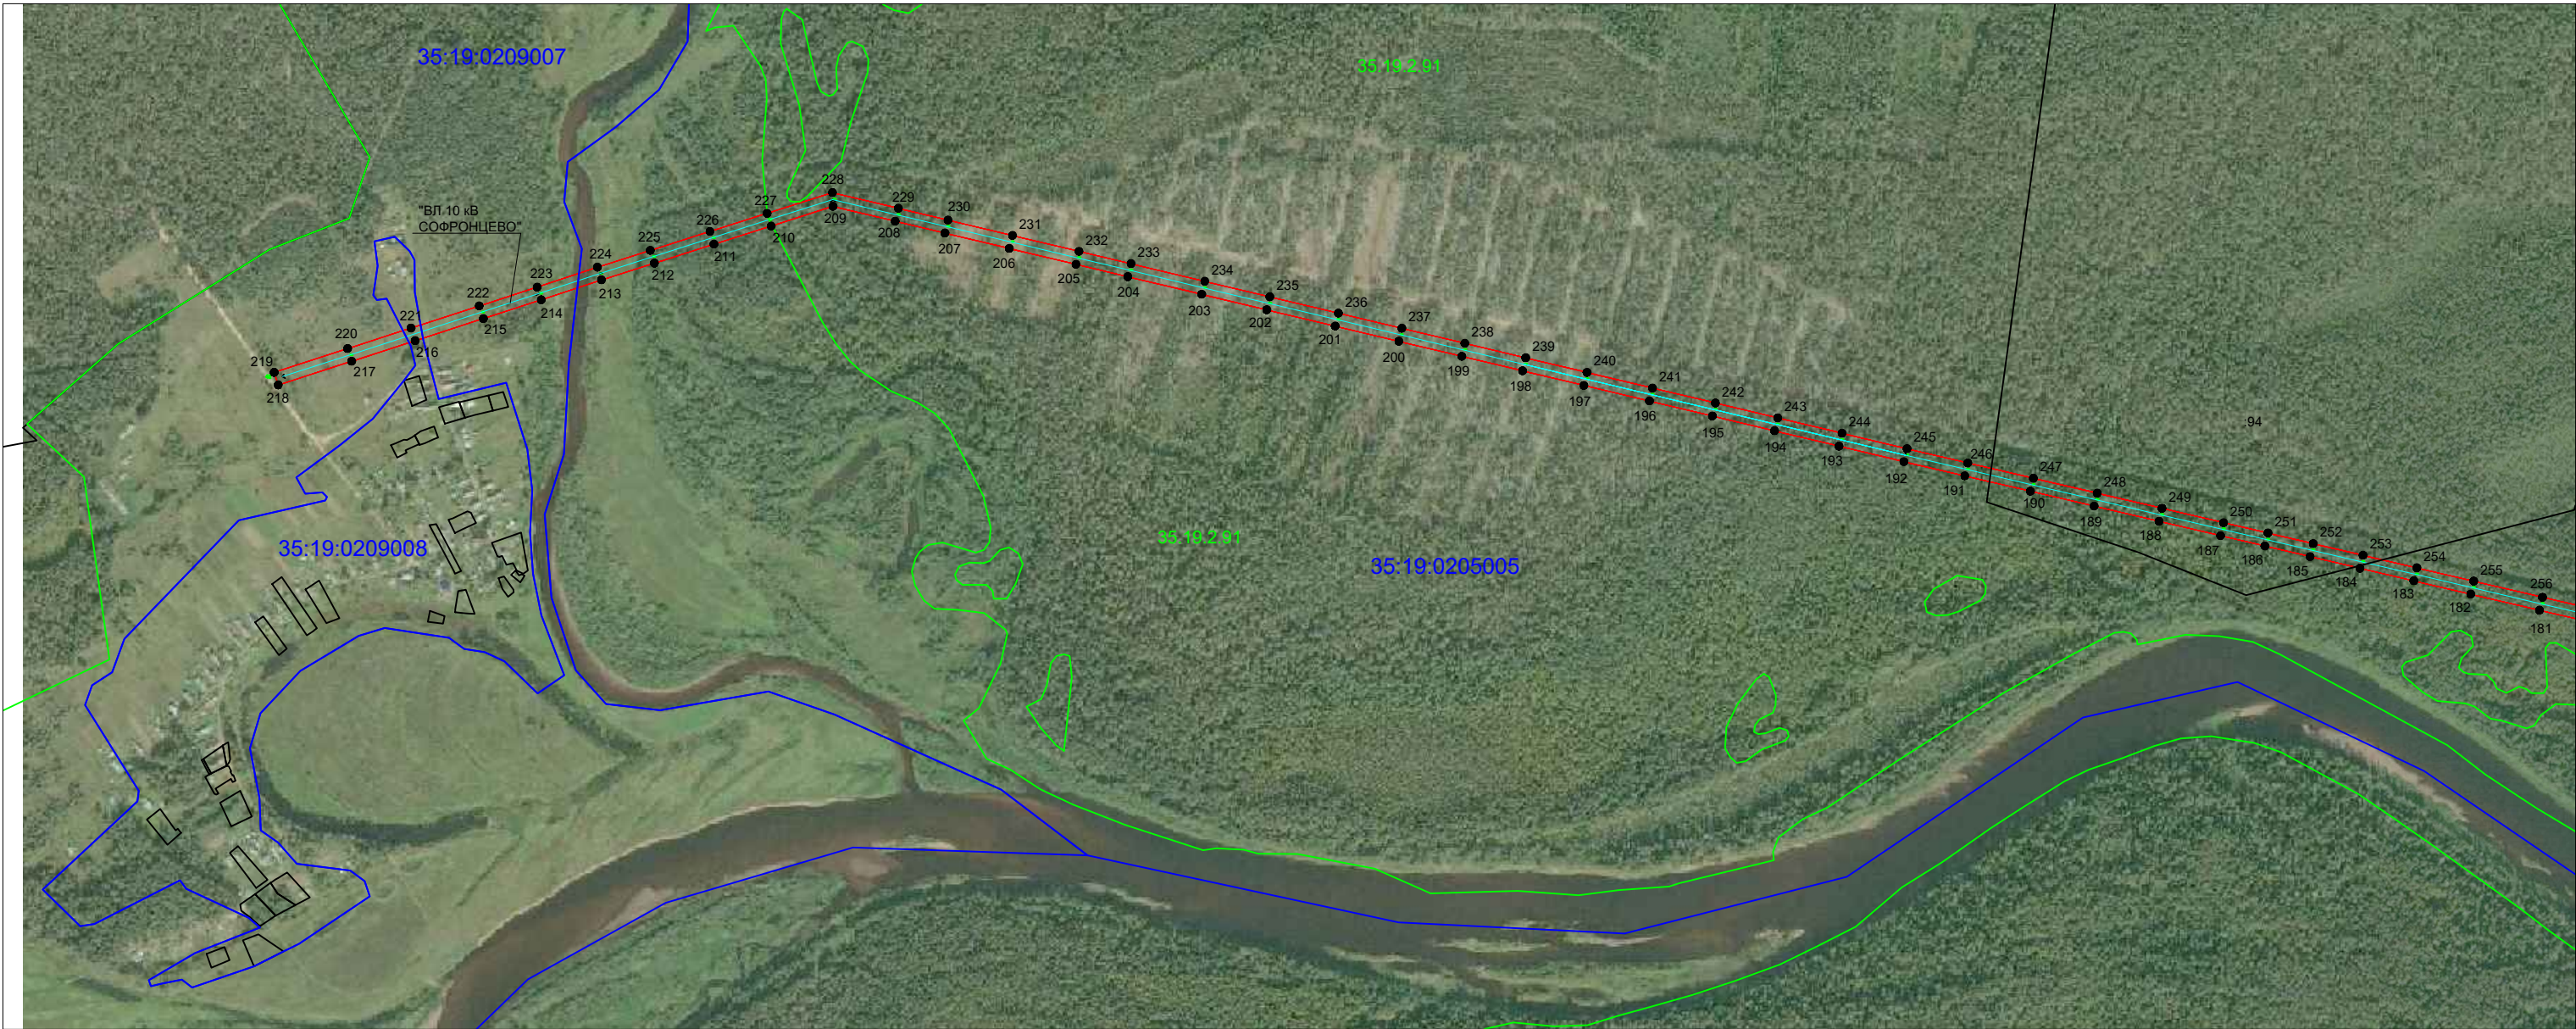

Масштаб 1:10000

- Условные обозначения:
- линия электропередач ВЛ 10 кВ СОФРОНЦЕВО (инвентарные номера: 12.2.5.00059925, 12.2.5.00059927, 12.2.5.00059926);
 - проектные границы публичного сервитута
 - существующая часть границы, имеющиеся сведения в ЕГРН сведения о которой достаточны для определения её местоположения;
 - номер и граница кадастрового квартала;
 - кадастровый номер земельного участка сведения о котором содержатся в ЕГРН;
 - обозначение и номер характерной точки проектных границ публичного сервитута;
 - обозначение и номера территориальных зон, зон с особыми условиями использования территории;


Кадастровый инженер
Э. Э. Лысенко
29 июля 2020

Схема расположения границ публичного сервитута "ВЛ 10 кВ СОФРОНЦЕВО"

Кадастровые номера земельных участков, в отношении которых испрашивается публичный сервитут: 35:19:0101003:184, 35:19:0101003:186, 35:19:0101003:306, 35:19:0101004:9, 35:19:0101004:193, 35:19:0101004:210, 35:19:0101004:232, 35:19:0101004:363, 35:19:0205004:124, 35:19:0205004:125, 35:19:0205004:137, 35:19:0205004:138, 35:19:0205005:17, 35:19:0205005:62, 35:19:0205005:92, 35:19:0205005:94, 35:19:0205005:97, 35:19:0205005:114, 35:19:0205005:128, 35:19:0205005:129, 35:19:0205005:130, 35:19:0205007:7, 35:19:0205007:10, 35:19:0205007:11, 35:19:0206001:17, 35:19:0206001:228, 35:19:0206001:237, 35:19:0206001:287, 35:19:0206001:338, 35:19:0206007:1, 35:19:0206007:9, 35:19:0206007:72, 35:19:0206007:122, 35:19:0206007:133, 35:19:0206007:164, 35:19:0303001:1, 35:19:0305003:13; земли кадастровых кварталов: 35:19:0206001, 35:19:0206007, 35:19:0303001, 35:19:0101004, 35:19:0101003, 35:19:0205007, 35:19:0205006, 35:19:0205010, 35:19:0205005, 35:19:0209008, 35:19:0209007, 35:19:0205004

Площадь испрашиваемого публичного сервитута 381 532 кв. м.

Лист 2

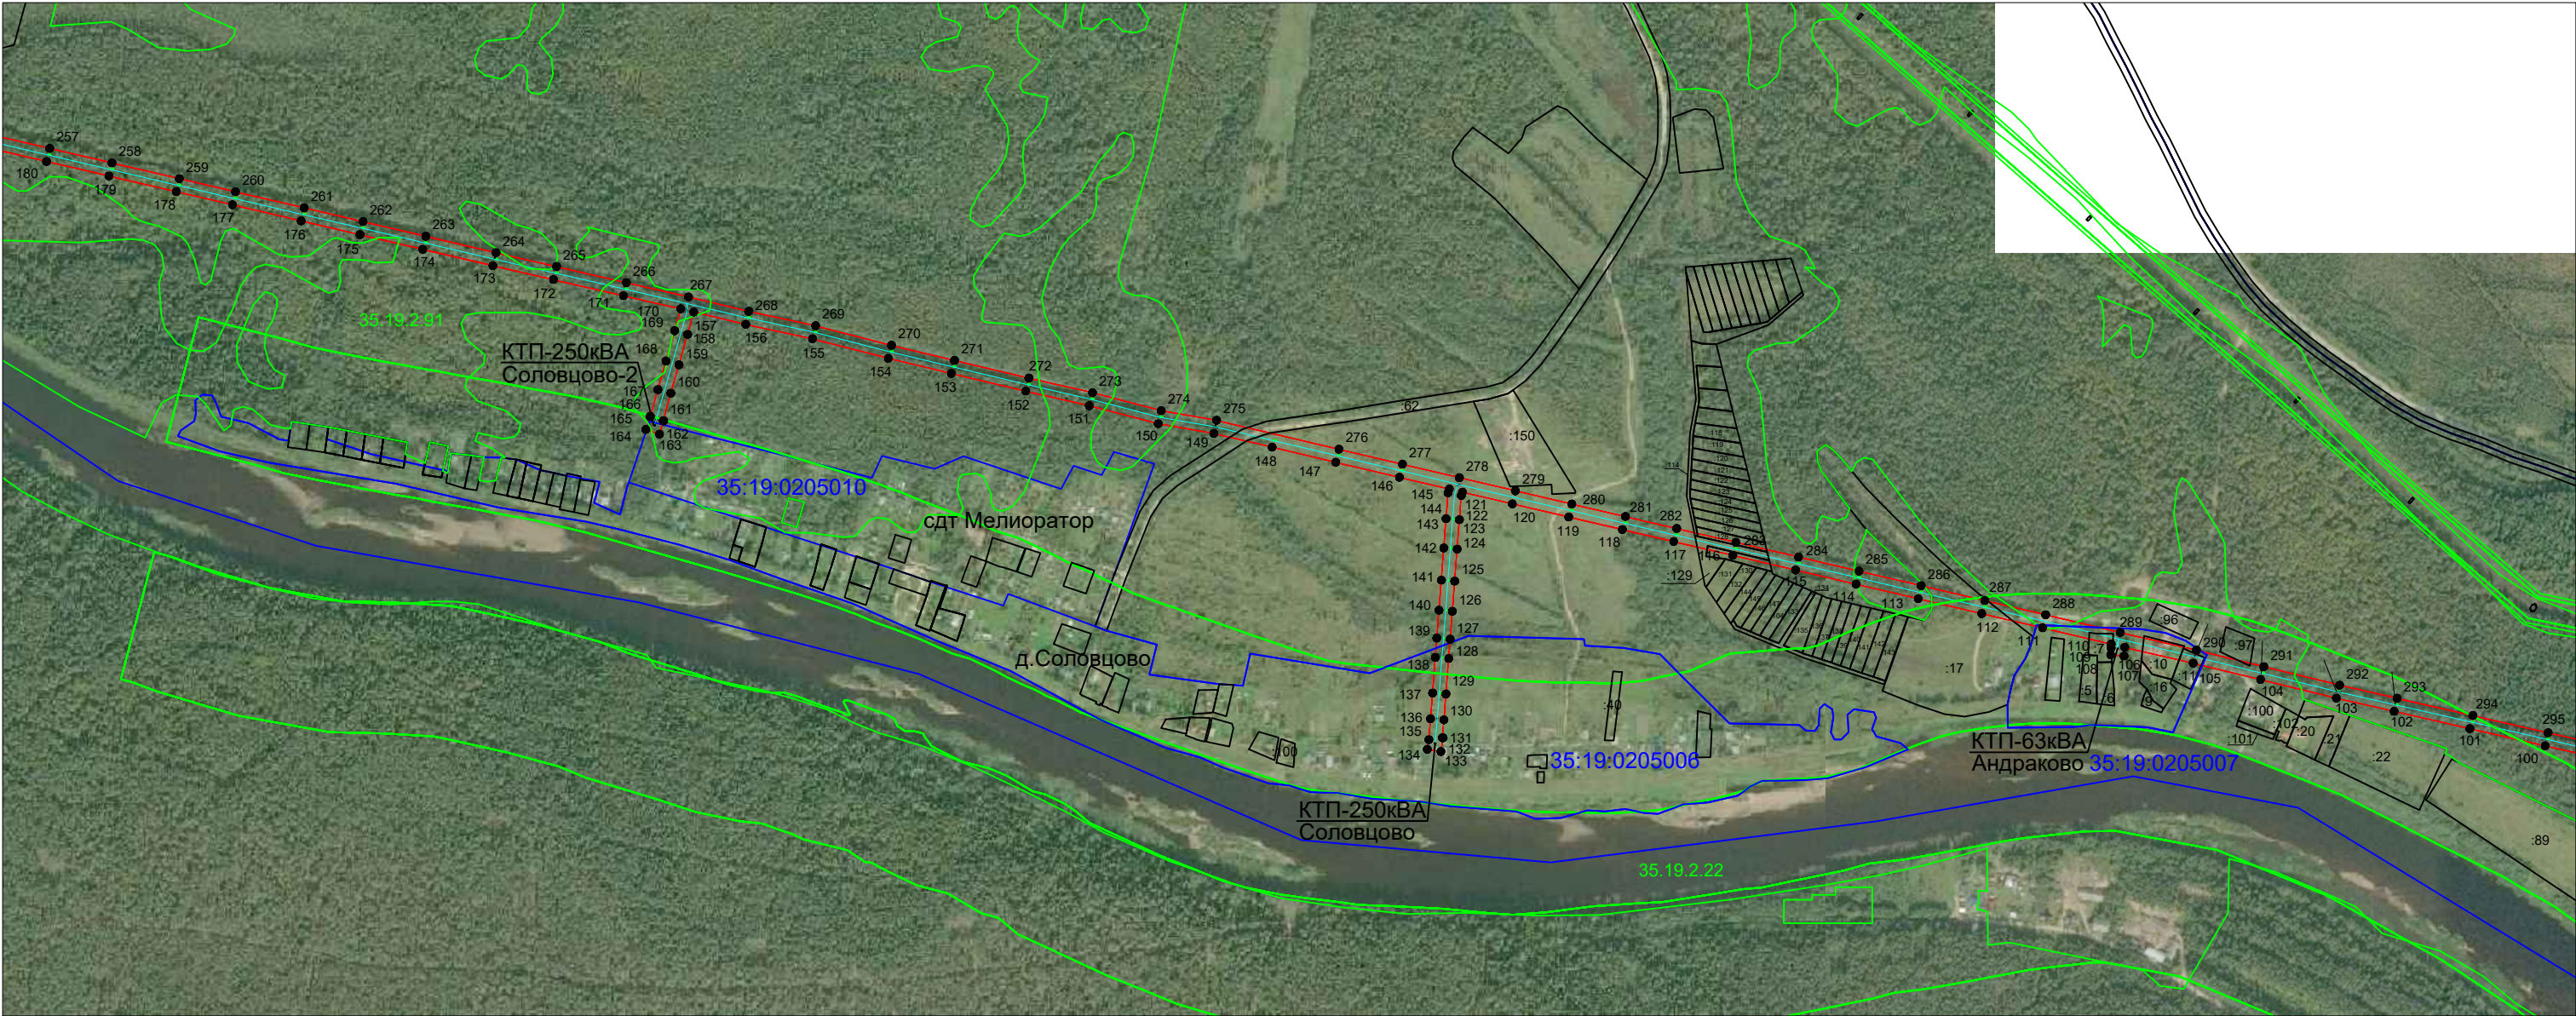

Масштаб 1:10000

Условные обозначения:

- линия электропередач ВЛ 10 кВ СОФРОНЦЕВО (инвентарные номера: 12.2.5.00059925, 12.2.5.00059927, 12.2.5.00059926);
- проектные границы публичного сервитута
- существующая часть границы, имеющиеся сведения в ЕГРН сведения о которой достаточны для определения её местоположения;
- 35:19:0303001** - номер и граница кадастрового квартала;
- :128** - кадастровый номер земельного участка сведения о котором содержатся в ЕГРН;
- 1** - обозначение и номер характерной точки проектных границ публичного сервитута;
- 35.19.2.21** - обозначение и номера территориальных зон, зон с особыми условиями использования территории;

Кадастровый инженер **ЛЫСЕНКО Евгений Эммануилович** 29 июля 2020

Э. Э. Лысенко

СНИПС 048-255-368


Российская Федерация

Схема расположения границ публичного сервитута "ВЛ 10 кВ СОФРОНЦЕВО"

Кадастровые номера земельных участков, в отношении которых испрашивается публичный сервитут: 35:19:0101003:184, 35:19:0101003:186, 35:19:0101003:306, 35:19:0101004:9, 35:19:0101004:193, 35:19:0101004:210, 35:19:0101004:232, 35:19:0101004:363, 35:19:0205004:124, 35:19:0205004:125, 35:19:0205004:137, 35:19:0205004:138, 35:19:0205005:17, 35:19:0205005:62, 35:19:0205005:92, 35:19:0205005:94, 35:19:0205005:97, 35:19:0205005:114, 35:19:0205005:128, 35:19:0205005:129, 35:19:0205005:130, 35:19:0205007:7, 35:19:0205007:10, 35:19:0205007:11, 35:19:0206001:17, 35:19:0206001:228, 35:19:0206001:237, 35:19:0206001:287, 35:19:0206001:338, 35:19:0206007:1, 35:19:0206007:9, 35:19:0206007:72, 35:19:0206007:122, 35:19:0206007:133, 35:19:0206007:164, 35:19:0303001:1, 35:19:0305003:13; земли кадастровых кварталов: 35:19:0206001, 35:19:0206007, 35:19:0303001, 35:19:0101004, 35:19:0101003, 35:19:0205007, 35:19:0205006, 35:19:0205010, 35:19:0205005, 35:19:0209008, 35:19:0209007, 35:19:0205004

Площадь испрашиваемого публичного сервитута 381 532 кв. м.

Лист 3

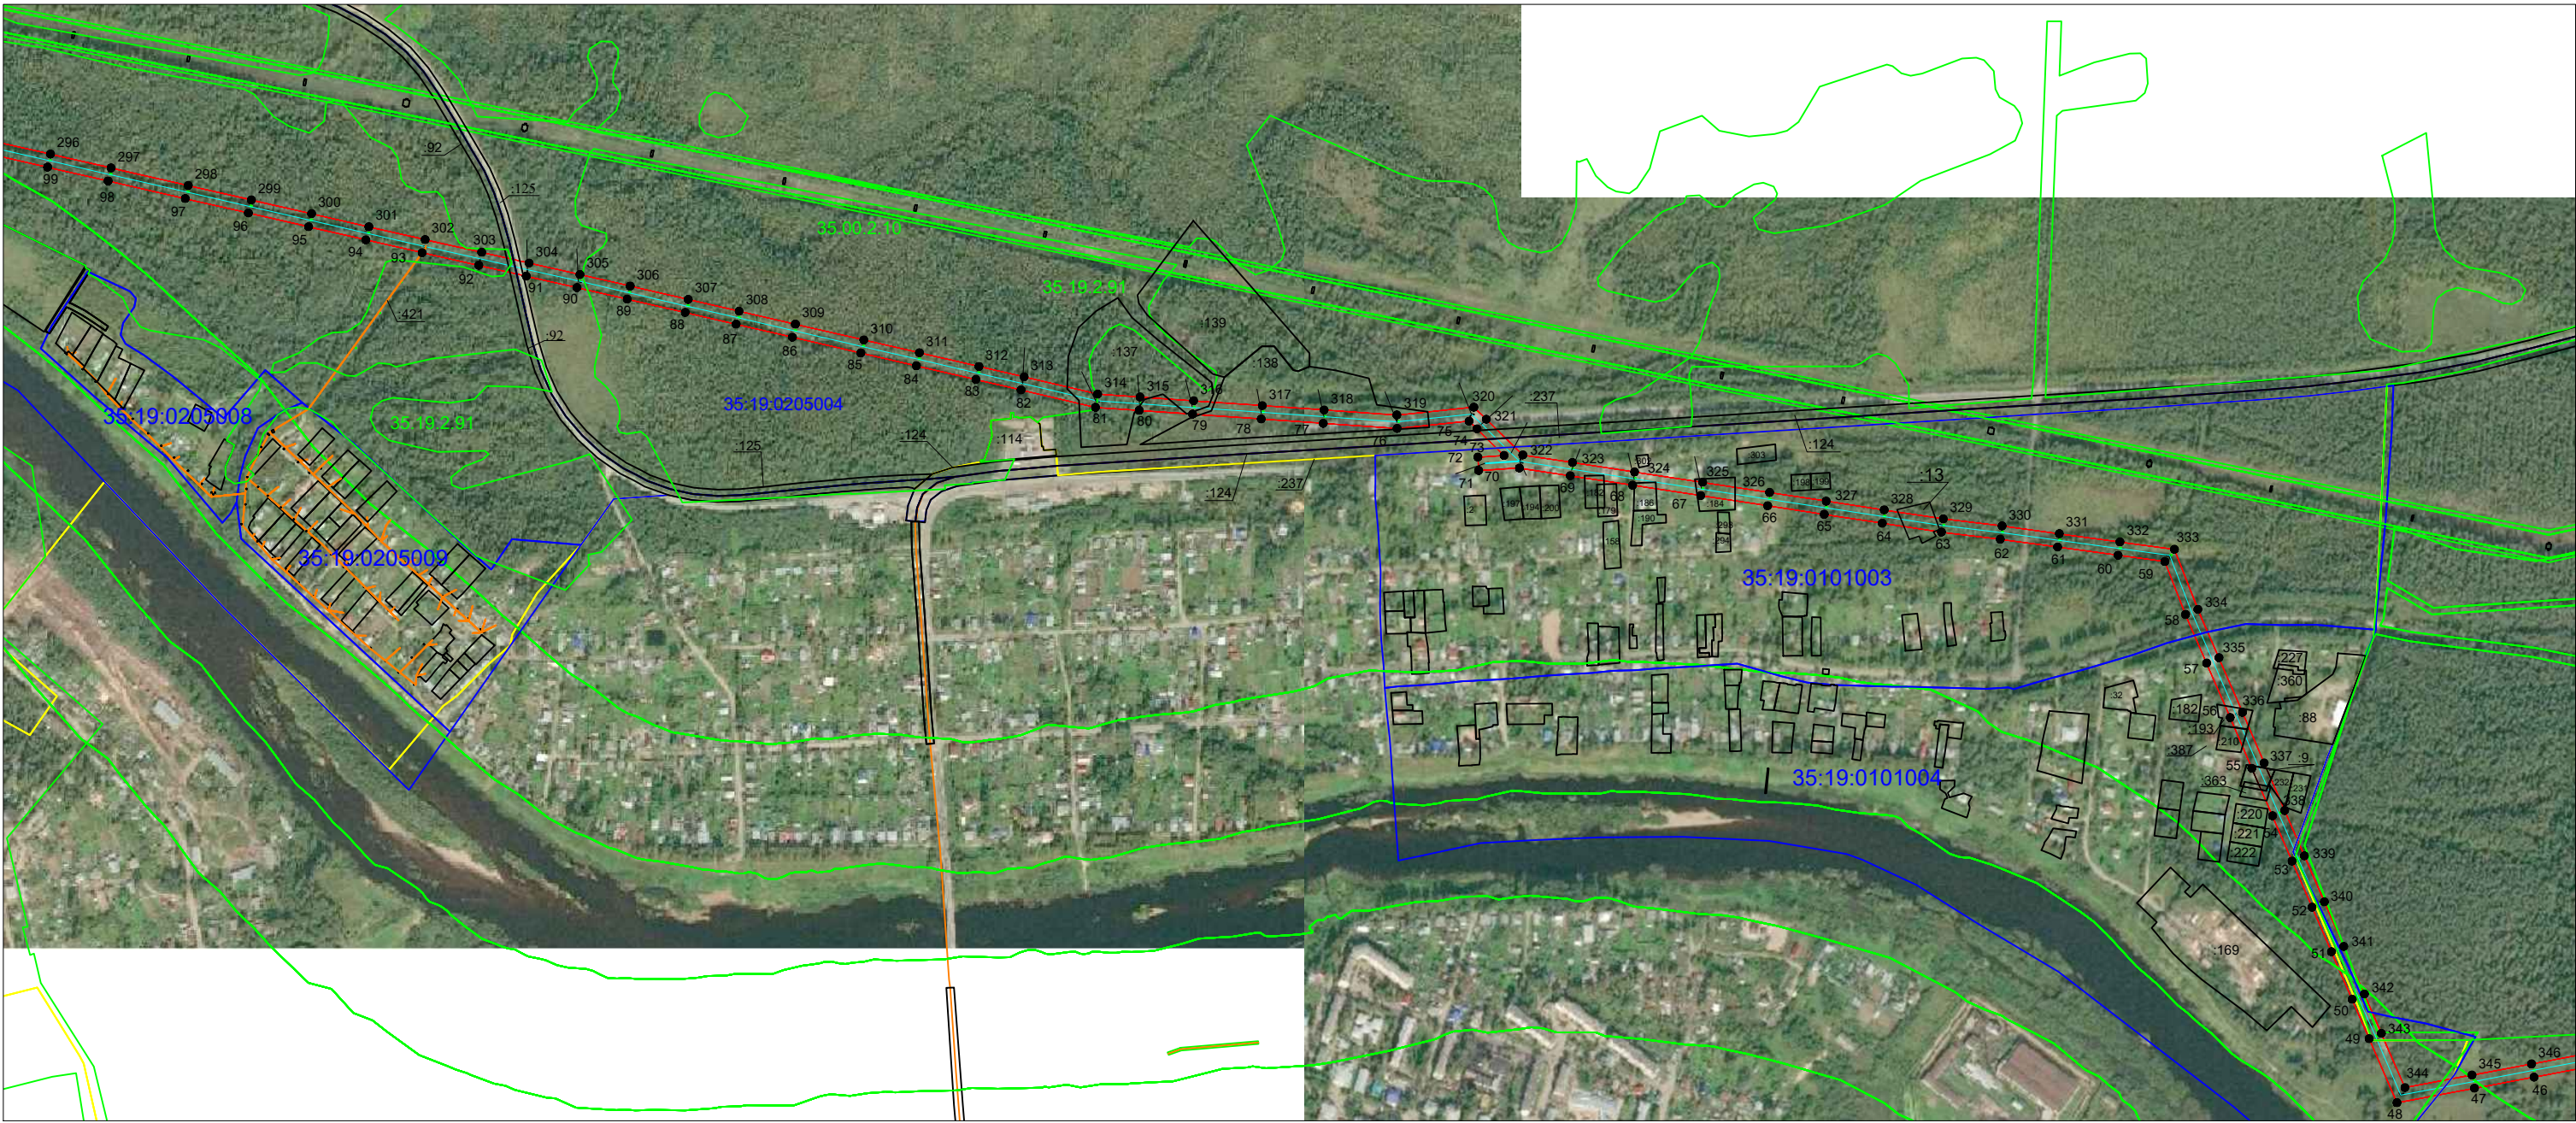

Масштаб 1:10000

Условные обозначения:

- линия электропередач ВЛ 10 кВ СОФРОНЦЕВО (инвентарные номера: 12.2.5.00059925, 12.2.5.00059927, 12.2.5.00059926);
- проектные границы публичного сервитута
- существующая часть границы, имеющиеся сведения в ЕГРН сведения о которой достаточны для определения её местоположения;
- номер и граница кадастрового квартала;
- кадастровый номер земельного участка сведения о котором содержатся в ЕГРН;
- обозначение и номер характерной точки проектных границ публичного сервитута;
- обозначение и номера территориальных зон, зон с особыми условиями использования территории;

Кадастровый инженер



29 июля 2020

Схема расположения границ публичного сервитута "ВЛ 10 кВ СОФРОНЦЕВО"

Кадастровые номера земельных участков, в отношении которых испрашивается публичный сервитут: 35:19:0101003:184, 35:19:0101003:186, 35:19:0101003:306, 35:19:0101004:9, 35:19:0101004:193, 35:19:0101004:210, 35:19:0101004:232, 35:19:0101004:363, 35:19:0205004:124, 35:19:0205004:125, 35:19:0205004:137, 35:19:0205004:138, 35:19:0205005:17, 35:19:0205005:62, 35:19:0205005:92, 35:19:0205005:94, 35:19:0205005:97, 35:19:0205005:114, 35:19:0205005:128, 35:19:0205005:129, 35:19:0205005:130, 35:19:0205007:7, 35:19:0205007:10, 35:19:0205007:11, 35:19:0206001:17, 35:19:0206001:228, 35:19:0206001:237, 35:19:0206001:287, 35:19:0206001:338, 35:19:0206007:1, 35:19:0206007:9, 35:19:0206007:72, 35:19:0206007:122, 35:19:0206007:133, 35:19:0206007:164, 35:19:0303001:1, 35:19:0305003:13; земли кадастровых кварталов: 35:19:0206001, 35:19:0206007, 35:19:0303001, 35:19:0101004, 35:19:0101003, 35:19:0205007, 35:19:0205006, 35:19:0205010, 35:19:0205005, 35:19:0209008, 35:19:0209007, 35:19:0205004

Площадь испрашиваемого публичного сервитута 381 532 кв. м.

Лист 4



Приложение № 1. Каталог координат- на 4 л.

Масштаб 1:10000

Система координат : МСК-35, зона1

Условные обозначения:

- линия электропередач ВЛ 10 кВ СОФРОНЦЕВО (инвентарные номера: 12.2.5.00059925, 12.2.5.00059927, 12.2.5.00059926);
- проектные границы публичного сервитута
- существующая часть границы, имеющиеся сведения в ЕГРН сведения о которой достаточны для определения её местоположения;
- номер и граница кадастрового квартала;
- кадастровый номер земельного участка сведения о котором содержатся в ЕГРН;
- обозначение и номер характерной точки проектных границ публичного сервитута;
- обозначение и номера территориальных зон, зон с особыми условиями использования территории;



Кадастровый инженер ЛЫСЕНКО Евгений Эммануилович

29 июля 2020