

Утверждена

(наименование документа об утверждении, включая

наименования органов государственной власти или

органов местного самоуправления, принявших

решение об утверждении схемы или подписавших
соглашение о перераспределении земельных участков)

от _____ г. № _____

Схема расположения земельного участка или земельных участков на кадастровом плане территории

Адрес (местоположение) земельного участка: Российская Федерация, Вологодская область, Устюженский муниципальный район, муниципальное образование Лентьевское, д. Ванское

Категория земель: земли населенных пунктов


Территориальная зона: Ж-1 ЗОНА ЗАСТРОЙКИ МАЛОЭТАЖНЫМИ ЖИЛЫМИ ДОМАМИ

Вид разрешенного использования: Для ведения личного подсобного хозяйства

Условный номер земельного участка: 35:19:0208008:3У

Площадь земельного участка: 323 кв.м.

Обозначение характерных точек гранц	Координаты, м	
	X	Y
1	2	3
7	321275.18	
6	321288.60	1326554.78
n1	321291.47	1326550.25
n2	321296.75	1326549.37
n3	321280.15	1326567.74
7	321275.18	1326572.45
		1326554.78

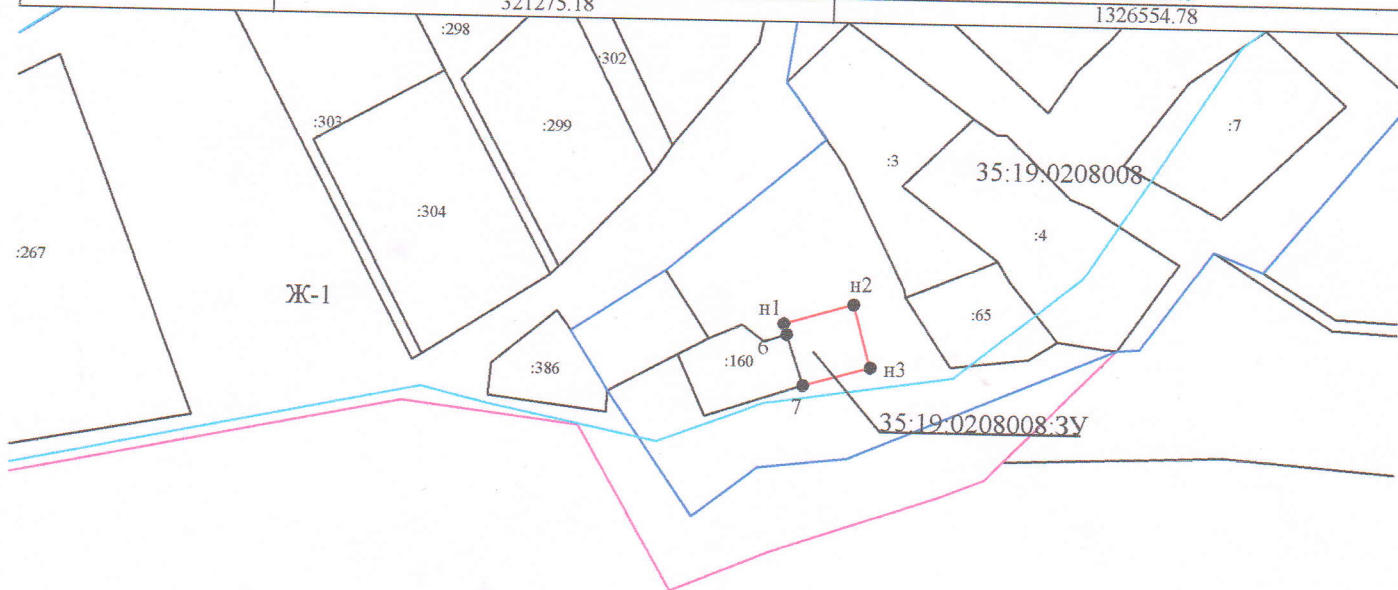

Система координат: МСК 35 1 зона

Условные обозначения:

Масштаб 1:2000

- граница кадастрового квартала
- вновь образованная часть границы, сведения о которой достаточны для определения ее местоположения
- существующая часть границы, имеющиеся в ЕГРН сведения о которой достаточны для определения ее местоположения
- 35:19:0208008 - номер кадастрового квартала
- 35:19:0208008:3У - обозначение образуемого земельного участка
- :160 - обозначение земельного участка
- n1 - вновь образованная характерная точка границы, сведения о которой позволяют однозначно определить ее положение на местности
- 1 - характерная точка границы, сведения о которой позволяют однозначно определить ее положение на местности
- Ж-1 - обозначение территориальной зоны
- доступ к образуемому земельному участку
- граница населенного пункта