

Схема расположения границ публичного сервитута
объект электросетевого хозяйства: "ВЛИ-0,4 кВ "Полевая" от МТП-63 кВА Полевая"

Кадастровые номера земельных участков в отношении которых испрашивается публичный сервитут: 35:19:0207002:443, 35:19:0207002:445, 35:19:0207002:449; земли кадастровых кварталов: 35:19:0207002

Площадь испрашиваемого публичного сервитута 1 348 кв.м

Утверждена


(наименование документа об утверждении, включая

наименования органов государственной власти или

органов местного самоуправления, принявших

решение об утверждении схемы или подписавших
соглашение о перераспределении земельных участков)

от _____ № _____

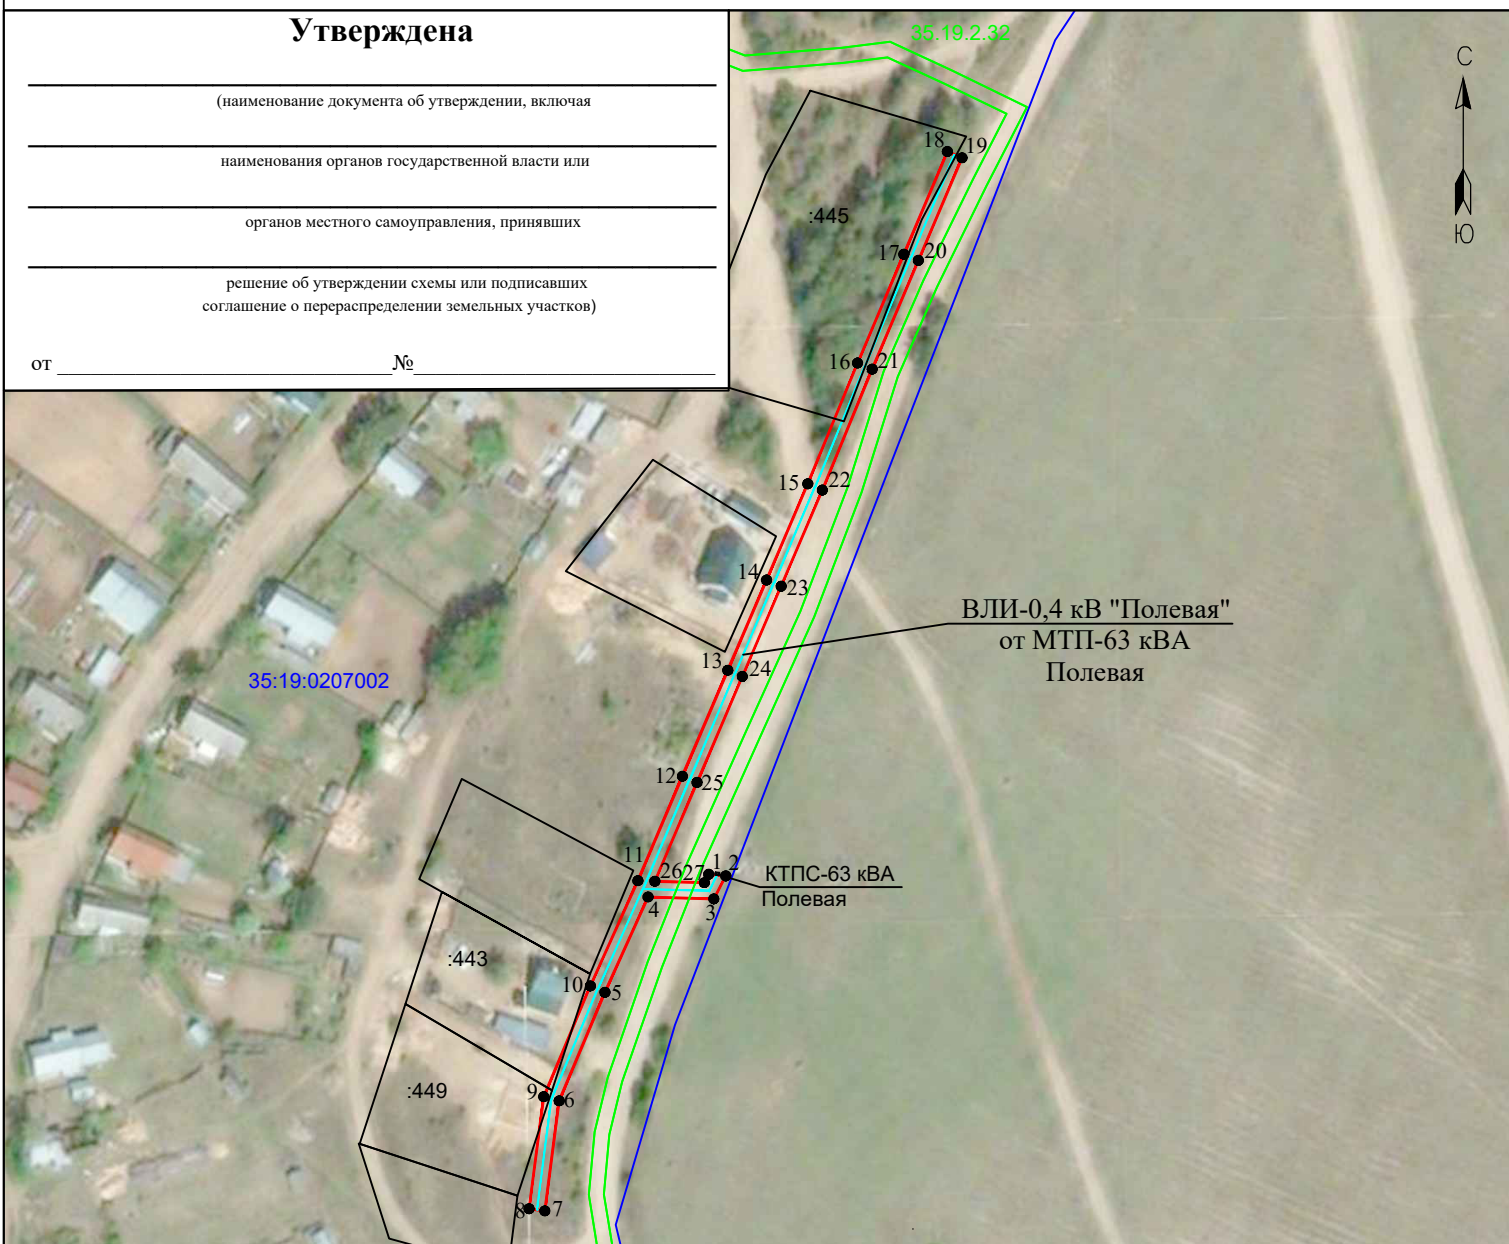

Приложение № 1. Каталог координат- на 1 л.

Масштаб 1:2000

Система координат : МСК-35, зона 1

Условные обозначения:

- - линия электропередач ВЛИ-0,4 кВ "Полевая" от МТП-63 кВА Полевая (инвентарный номер 12.2.5.00089904);
- - проектные границы публичного сервитута;
- - существующая часть границы, имеющиеся сведения в ЕГРН сведения о которой достаточны для определения её местоположения;
- 35:19:0207002 - номер и граница кадастрового квартала;
- :449 - кадастровый номер земельного участка сведения о котором содержатся в ЕГРН;
- 1 • - обозначение и номер характерной точки проектных границ публичного сервитута;
- 35.19.2.32 - обозначение и номера территориальных зон, зон с особыми условиями использования территории;

Подпись _____



"13" августа 2020 г.

Место для оттиска печати

Каталог координат характерных точек границы публичного сервитута

Обозначение характерных точек границы	Координаты, м	
	X, м	Y, м
1	324999,79	1310312,5
2	324999,37	1310317,01
3	324993,29	1310313,86
4	324993,81	1310296,44
5	324968,59	1310285,04
6	324939,89	1310272,94
7	324910,8	1310269,15
8	324911,34	1310264,98
9	324940,99	1310268,84
10	324970,27	1310281,19
11	324998,09	1310293,77
12	325025,74	1310305,55
13	325053,77	1310317,54
14	325077,63	1310327,81

Обозначение характерных точек границы	Координаты, м	
	X, м	Y, м
15	325103,05	1310338,7
16	325135,02	1310351,88
17	325163,77	1310364,11
18	325190,92	1310375,65
19	325189,28	1310379,51
20	325162,13	1310367,97
21	325133,39	1310355,75
22	325101,42	1310342,57
23	325075,97	1310331,67
24	325052,11	1310321,4
25	325024,09	1310309,41
26	324997,96	1310298,25
27	324997,57	1310311,35
1	324999,79	1310312,5

Кадастровый инженер



Б. Э. Лысенко