


Схема расположения границ публичного сервитута «ВЛ 0,4 кВ ПОДЪЕМ.СПАССКОЕ»

Кадастровые номера земельных участков в отношении которых испрашивается публичный сервитут: 35:19:0309001:367, 35:19:0309007:324, 35:19:0309007:141, 35:19:0309007:144; земли кадастровых кварталов: 35:19:0309007, 35:19:0309001.

Площадь испрашиваемого публичного сервитута 6 055 кв.м.

Схема расположения Листов

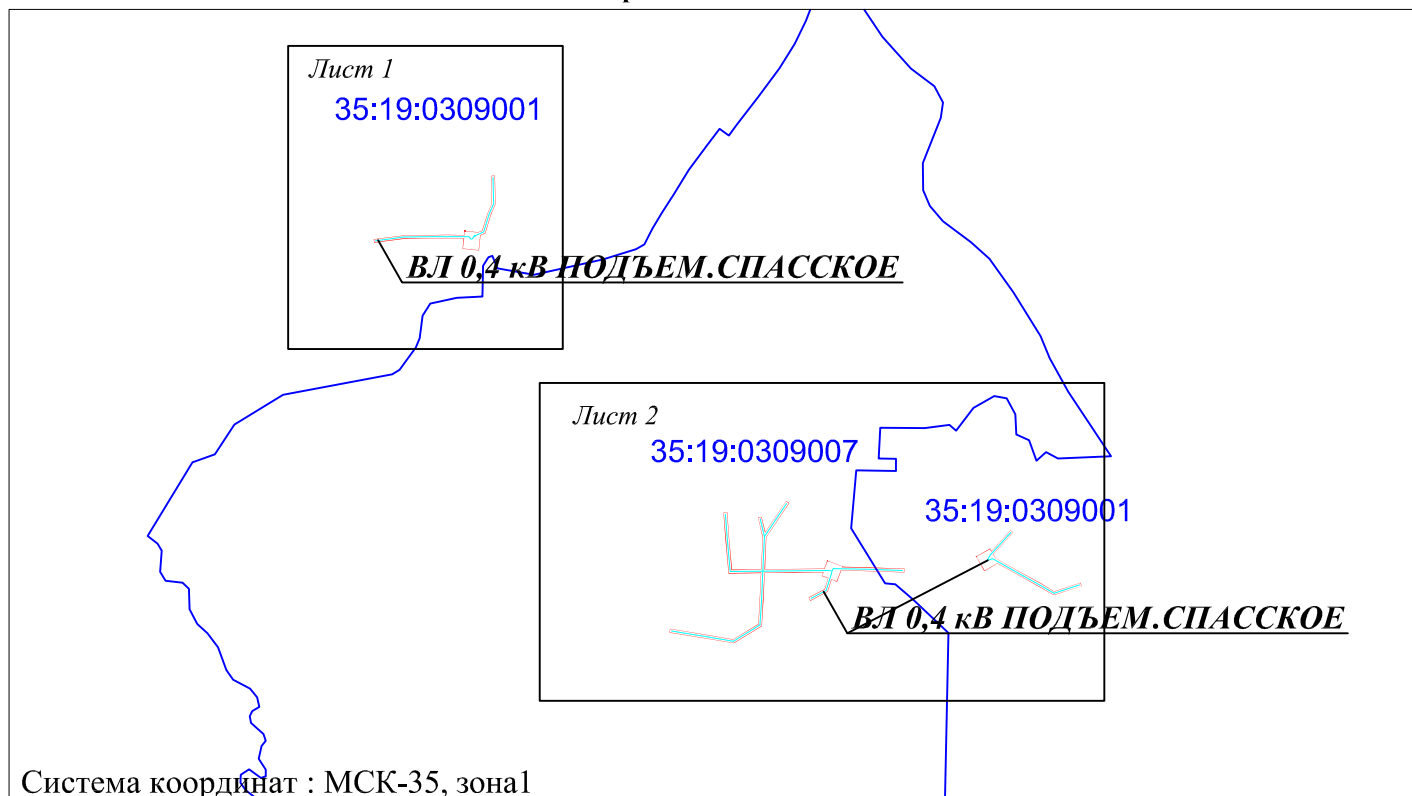

Система координат : МСК-35, зона 1

Утверждена

(наименование документа об утверждении, включая

наименования органов государственной власти или

органов местного самоуправления, принявших

решение об утверждении схемы или подписавших
соглашение о перераспределении земельных участков)

от _____ № _____

Масштаб 1:10000

Приложение № 1. Каталог координат- на 2 л.

Условные обозначения:

_____ - проектные границы публичного сервитута;

35:19:0207001 - номер и граница кадастрового квартала.

Кадастровый инженер



Е. Э. Лысенко

"20" октября 2020 г.

Схема расположения границ публичного сервитута «ВЛ 0,4 кВ ПОДЪЕМ.СПАССКОЕ»

Кадастровые номера земельных участков в отношении которых испрашивается публичный сервитут: 35:19:0309001:367, 35:19:0309007:324, 35:19:0309007:141, 35:19:0309007:144; земли кадастровых кварталов: 35:19:0309007, 35:19:0309001.

Площадь испрашиваемого публичного сервитута 6 055 кв.м.

Лист 1



Масштаб 1:2000

Условные обозначения:

- линия электропередач ВЛ 0,4 кВ ПОДЪЕМ.СПАССКОЕ (инвентарный номер 12.2.5.00058419);
- проектные границы публичного сервитута;
- существующая часть границы, имеющиеся сведения в ЕГРН сведения о которой достаточны для определения её местоположения;
- номер и граница кадастрового квартала;
- кадастровый номер земельного участка сведения о котором содержатся в ЕГРН;
- обозначение и номер характерной точки устанавливаемых проектных границ публичного сервитута;
- обозначение и номера территориальных зон, зон с особыми условиями использования территории.

Подпись




"20" октября 2020 г.

Место для оттиска печати


Схема расположения границ публичного сервитута «ВЛ 0,4 кВ ПОДЪЕМ.СПАСКОЕ»

Кадастровые номера земельных участков в отношении которых испрашивается публичный сервитут:35:19:0309001:367,35:19:0309007:324,35:19:0309007:141,35:19:0309007:144, земли кадастровых кварталов:35:19:0309007,35:19:0309001.

Площадь испрашиваемого публичного сервитута 6 055 кв.м.

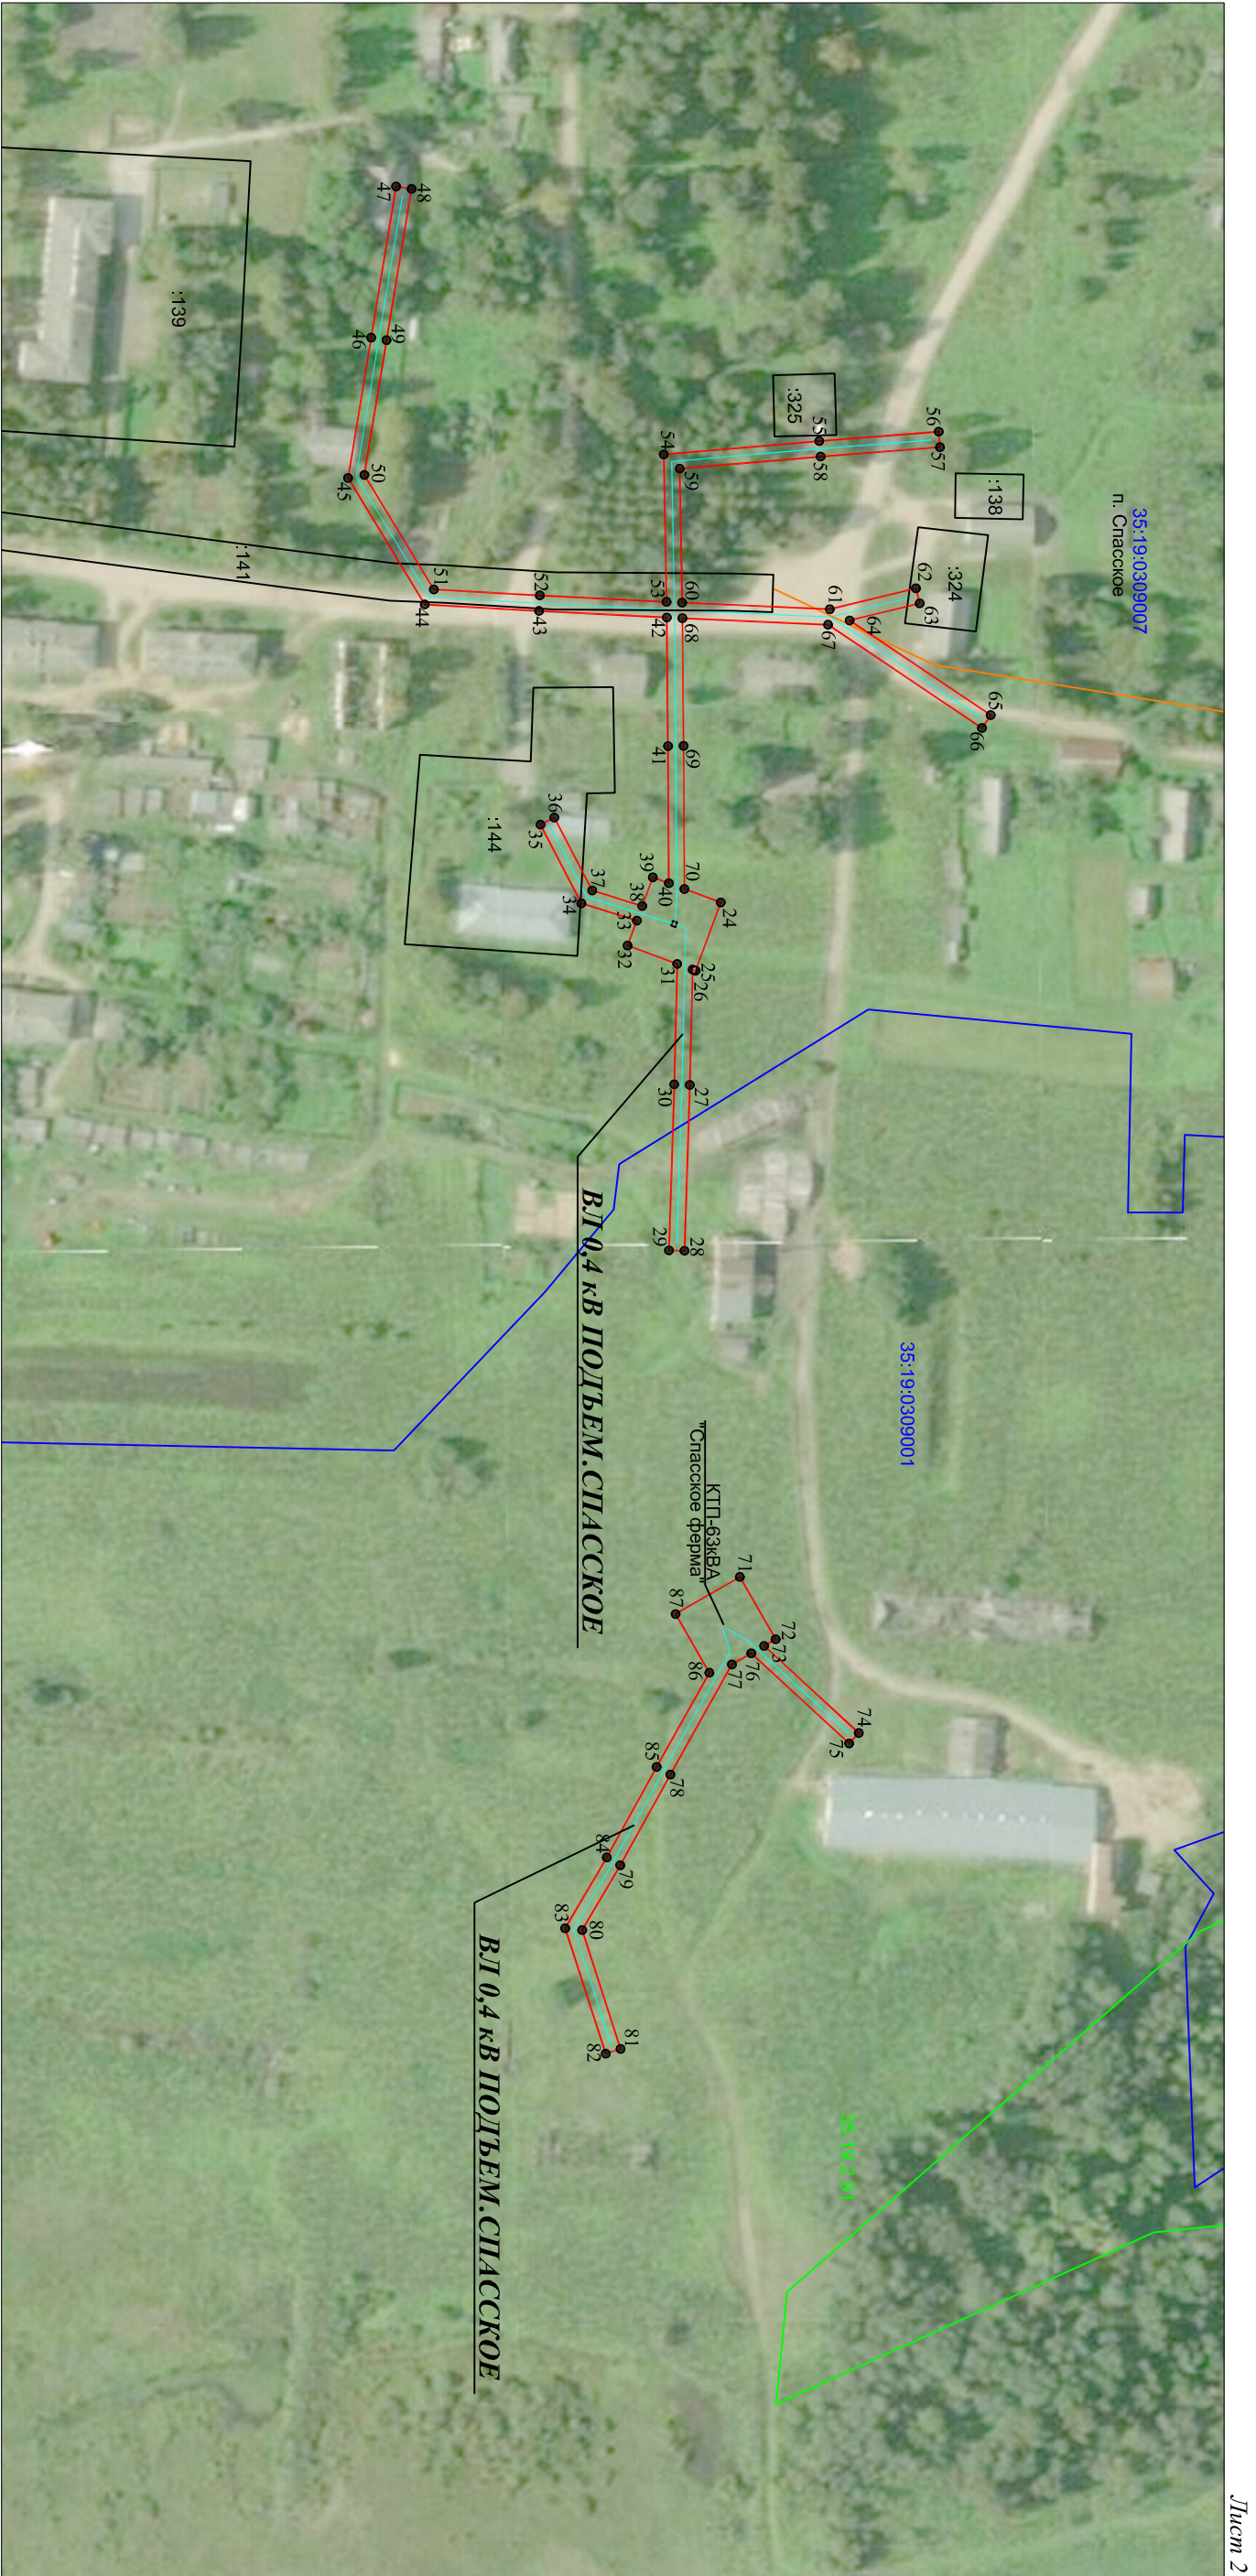

Лист 2

 

Условные обозначения:

- линия электропередач ВЛ 0,4 кВ ПОДЪЕМ.СПАСКОЕ (инвентарный номер 12.2.5.00058419);
- проектные границы публичного сервитута;
- существующая часть границы, имеющиеся сведения в ЕГРН сведения о которой достаточны для определения её местоположения;
- номер и граница кадастрового квартала;
- кадастровый номер земельного участка сведения о котором содержатся в ЕГРН;
- обозначение и номер характерной точки устанавливаемых проектных границ публичного сервитута;
- обозначение и номера территориальных зон, зон с особыми условиями использования территории.

Масштаб 1:2000

Подпись

"20" октября 2020 г.

Место для отиска печати



Каталог координат проектной границы публичного сервитута

Имя точки	Координаты,м	
	X, м	Y, м
1	293455,54	1295698,5
2	293435,39	1295696,32
3	293437,71	1295674,94
4	293451,53	1295676,44
5	293451,76	1295652,73
6	293451,51	1295631,32
7	293451,15	1295596
8	293445,95	1295556,47
9	293450,12	1295555,92
10	293455,34	1295595,7
11	293455,71	1295631,28
12	293455,96	1295652,73
13	293455,73	1295676,9
14	293461,34	1295677,5
15	293459,36	1295695,76
16	293461,65	1295701,04
17	293485,02	1295708,21
18	293498,39	1295714,07
19	293535,08	1295713,16
20	293535,19	1295717,76
21	293497,48	1295718,7
22	293483,41	1295712,53
23	293458,27	1295704,82
1	293455,54	1295698,5
24	293019,92	1296163,2
25	293012,47	1296183,37
26	293011,64	1296183,06
27	293010,79	1296217,11
28	293009,24	1296266,12
29	293004,65	1296265,98
30	293006,19	1296216,98
31	293007,08	1296181,37
32	292992,43	1296175,97
33	292995,16	1296168,57
34	292978,79	1296163,5
35	292966,7	1296140,26
36	292970,78	1296138,13
37	292981,99	1296159,67
38	292996,76	1296164,25
39	292999,88	1296155,8
40	293004,59	1296157,54
41	293004,34	1296117,02
42	293003,99	1296079,04
43	292966,28	1296077,12
44	292932,55	1296075,22
45	292909,92	1296037,86
46	292916,74	1295996,37
47	292924,1	1295951,73
48	292928,64	1295952,48
49	292921,28	1295997,12
50	292914,73	1296036,93
51	292935,23	1296070,77
52	292966,52	1296072,53
53	293003,93	1296074,43
54	293003,09	1296030,88
55	293049,01	1296026,94
56	293084,25	1296024,16
57	293084,61	1296028,75
58	293049,39	1296031,52
59	293007,78	1296035,09
60	293008,53	1296074,66
61	293052,12	1296076,61
62	293077,54	1296070,41
63	293078,63	1296074,88
64	293057,96	1296079,92
65	293099,59	1296107,87
66	293097,03	1296111,69
67	293051,6	1296081,19

68	293008,59	1296079,26
69	293008,94	1296116,98
70	293009,2	1296159,24
24	293019,92	1296163,2
71	293025,56	1296362,47
72	293036,14	1296380,85
73	293032,73	1296382,81
74	293060,66	1296408,53
75	293057,82	1296411,62
76	293028,92	1296385
77	293023,2	1296388,29
78	293005,04	1296420,81
79	292990,27	1296447,6
80	292979,02	1296466,78
81	292990,35	1296501,87
82	292985,98	1296503,28
83	292974,01	1296466,23
84	292986,27	1296445,33
85	293001,01	1296418,57
86	293016,56	1296390,75
87	293006,58	1296373,4
71	293025,56	1296362,47

Кадастровый инженер



Е. Э. Лысенко