


Утверждена

(наименование документа об утверждении, включая наименования органов государственной власти
наименования органов государственной власти или органов местного самоуправления, принявших
решение об утверждении схемы или подписавших соглашение о перераспределении земельных участков)

от _____ № _____

**Схема расположения земельного участка
или земельных участков на кадастровом плане территории**

Условный номер земельного участка 35:19:0202022:3У		
Площадь земельного участка 3000 кв.м.		
Обозначение характерных точек границы	Координаты, м	
	X	Y
1	2	3
н1	326977.71	1308975.99
1	326945.00	1309027.25
4	326906.26	1308996.26
н2	326938.99	1308944.98
н1	326977.71	1308975.99

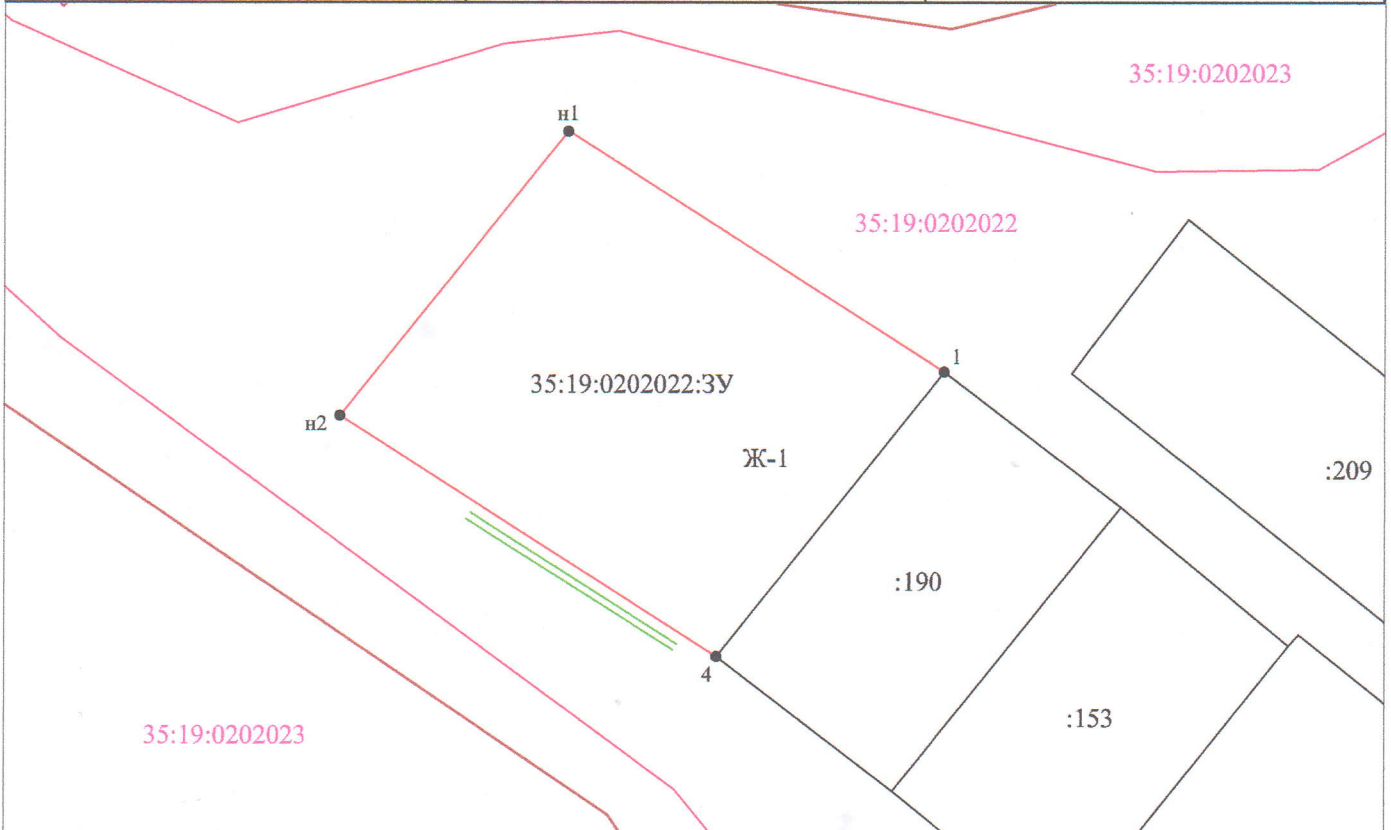

Условные обозначения:

- граница кадастрового квартала
- граница населенного пункта
- вновь образованная часть границы, сведения о которой достаточны для определения ее местоположения
- существующая часть границы, имеющиеся в ЕГРН сведения о которой достаточны для определения ее местоположения
- номер кадастрового квартала

Система координат: МСК 35

Масштаб 1:1000

- 35:19:0202022 - номер кадастрового квартала
- 35:19:0202022:3У - обозначение образуемого земельного участка
- :190 - обозначение земельного участка
- н1 • - вновь образованная характерная точка границы, сведения о которой позволяют однозначно определить ее положение на местности
- 1 • - характерная точка границы, сведения о которой позволяют однозначно определить ее положение на местности
- Ж-1 - обозначение территориальной зоны
- обозначение доступа к образуемому земельному участку