


Схема расположения элемента планировочной структуры для размещения объекта:  
"Подъезд от автомобильной дороги М-21 "Волгоград-Каменск-Шахтинский" к х. Жирковский  
в Суровикинском муниципальном районе Волгоградской области"

ОБОЗНАЧЕНИЯ:

граница населенного пункта  
граница кадастрового квартала  
ЗОНА С ОСОБЫМИ УСЛОВИЯМИ ИСПОЛЬЗОВАНИЯ ТЕРРИТОРИИ:  
санитарно-защитная зона предприятия, склада  
водоохранная зона водного объекта  
зона охраняемого объекта  
зона затопления паводковыми водами 1% обеспеченности

УСЛОВНЫЕ ОБОЗНАЧЕНИЯ:

- граница населенного пункта  
граница кадастрового квартала  
ЗОНА С ОСОБЫМИ УСЛОВИЯМИ ИСПОЛЬЗОВАНИЯ ТЕРРИТОРИИ:  
санитарно-защитная зона предприятия, склада  
водоохранная зона водного объекта  
зона охраняемого объекта  
зона затопления паводковыми водами 1% обеспеченности
- ЖИЛЫЕ ЗОНЫ:  
зона застройки индивидуальными жилыми домами  
с возможностью ведения личного подсобного хозяйства  
зона застройки объектами дошкольного, начального  
и среднего общего образования
- ЗОНА ОБЩЕСТВЕННО-ДЕЛОВОГО НАЗНАЧЕНИЯ:  
зона делового и общественного назначения
- ПРОИЗВОДСТВЕННЫЕ ЗОНЫ:  
зона объектов производственного назначения  
зона транспортной инфраструктуры
- ЗОНА СЕЛЬСКОХОЗЯЙСТВЕННОГО НАЗНАЧЕНИЯ:  
зона сельскохозяйственных угодий
- Граница зоны планируемого размещения элемента планировочной структуры

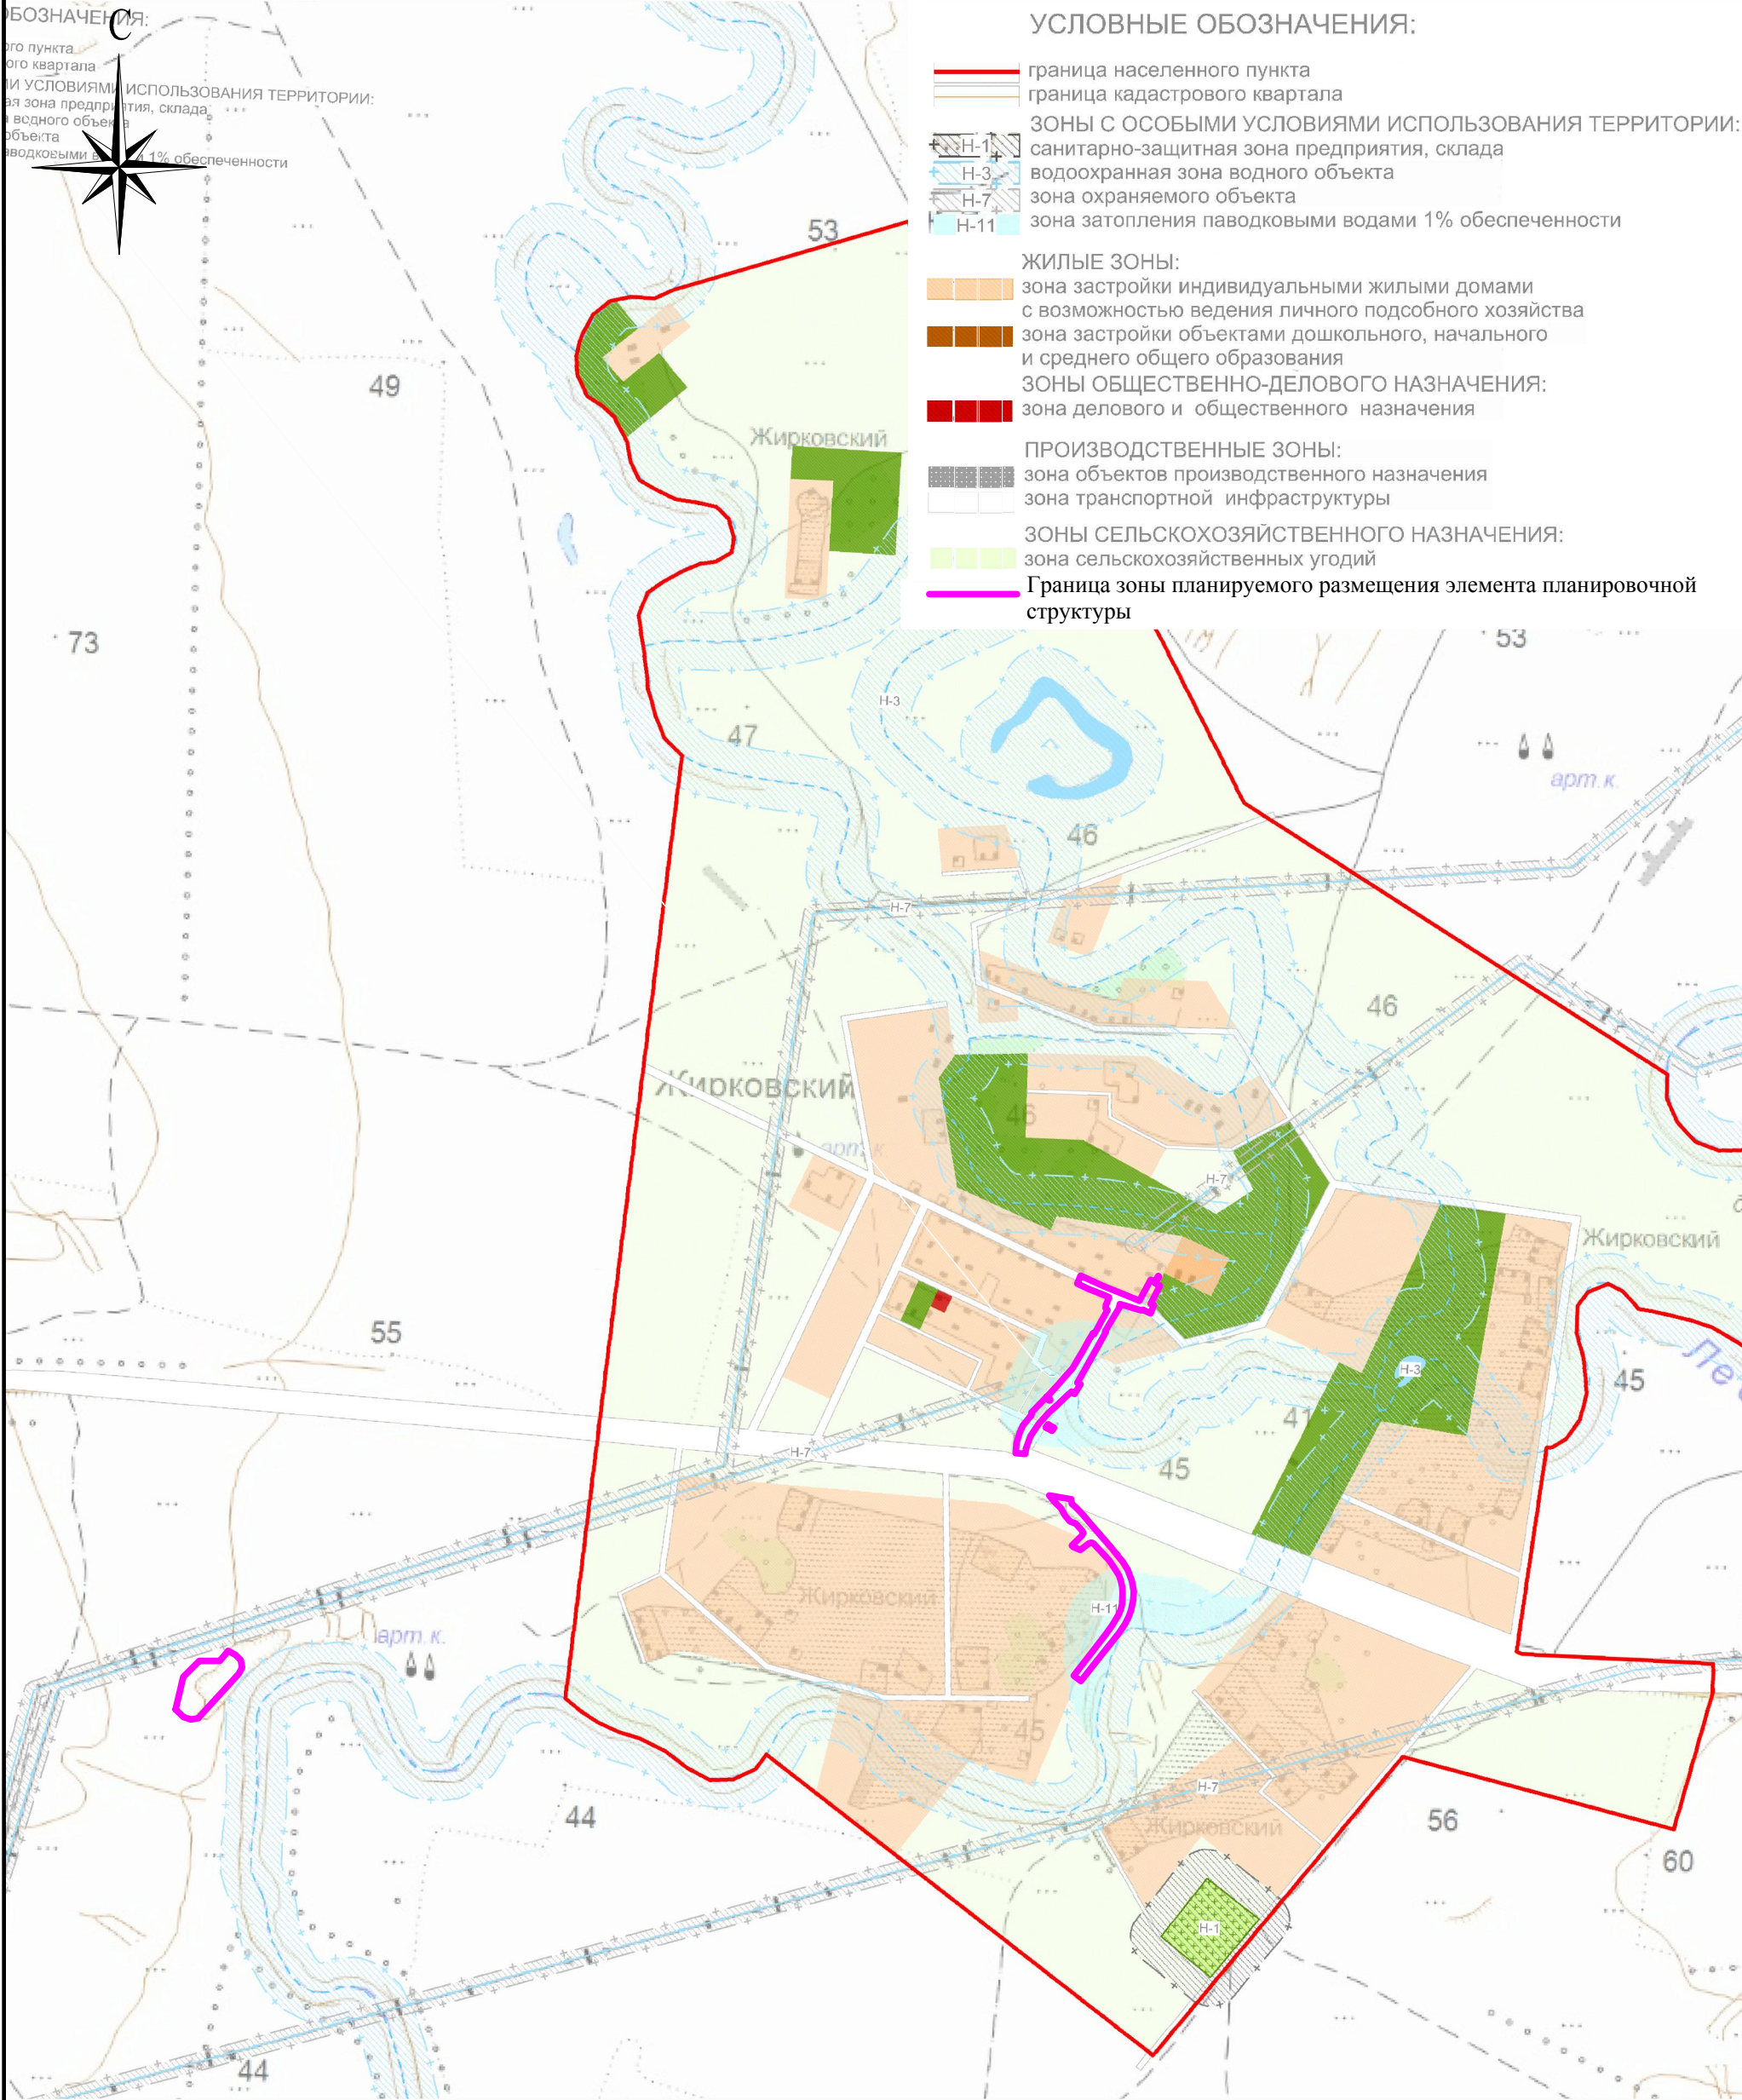

						Волгоградская область, Суровикинский муниципальный район, Ближнеосиновское сельское поселение			
						Документация по планировке территории (проект планировки территории) для размещения объекта: "Подъезд от автомобильной дороги М-21 "Волгоград-Каменск-Шахтинский" к х. Жирковский в Суровикинском муниципальном районе Волгоградской области"			
Изм.	Кол.уч.	Лист	№ док.	Подп.	Дата	Заказчик: АО «Институт «Стройпроект»	Стадия	Лист	Листов
							П	1	1
Директор		Д.П.Коваленко				Схема расположения элемента планировочной структуры М 1:10000	ООО «БТИ, землеустройство, оценка» г. Москва, ул. Бухвостова 1-я, д. 12/11 корп. 17-18		
Инженер		Н.А.Склярова							