

АССОЦИАЦИЯ “ГАЗИФИКАЦИЯ УДМУРТИИ”  
**ООО “УДМУРТГАЗПРОЕКТ”**  
ПРОЕКТНЫЕ РАБОТЫ  
ИНЖЕНЕРНЫЕ ИЗЫСКАНИЯ ДЛЯ СТРОИТЕЛЬСТВА  
КАРТОГРАФИЧЕСКИЕ РАБОТЫ

Член СРОА «Межрегионпроект» Номер записи в государственном  
реестре СРО-П-103-2412209»

**Заказчик:** Государственное казенное учреждение Волгоградской области "Дирекция  
капитального строительства"

## **ПРОЕКТ МЕЖЕВАНИЯ ТЕРРИТОРИИ**

**«Внутрипоселковый газопровод в х. Лобакин»**


**Основная часть  
проекта межевания территории**

**«Проект межевания территории. Графическая часть»**

**1354-ПМ1.ГЧ**

**Раздел 1**

**2021**

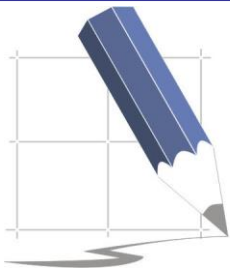

АССОЦИАЦИЯ «ГАЗИФИКАЦИЯ УДМУРТИИ»  
**ООО «УДМУРТГАЗПРОЕКТ»**  
ПРОЕКТНЫЕ РАБОТЫ  
ИНЖЕНЕРНЫЕ ИЗЫСКАНИЯ ДЛЯ СТРОИТЕЛЬСТВА  
КАРТОГРАФИЧЕСКИЕ РАБОТЫ

Член СРОА «Межрегионпроект» Номер записи в государственном  
реестре СРО-П-103-2412209»

**Заказчик:** Государственное казенное учреждение Волгоградской области "Дирекция  
капитального строительства"

## ПРОЕКТ МЕЖЕВАНИЯ ТЕРРИТОРИИ

«Внутрипоселковый газопровод в х. Лобакин»

Основная часть  
проекта межевания территории

«Проект межевания территории. Графическая часть»

1354-ПМ1.ГЧ

Раздел 1

Главный инженер проекта \_\_\_\_\_

С.В. Алейникова

Главный инженер ООО «Удмуртгазпроект» \_\_\_\_\_

Д.И. Колясев



2021

## СОСТАВ ДОКУМЕНТАЦИИ ПО ПЛАНИРОВКЕ ТЕРРИТОРИИ


№ п/п	Наименование
1	2
<b>Проект планировки территории</b>	
<b>1354-ПП1.ГЧ</b>	Основная часть проекта планировки территории. Раздел 1 «Проект планировки территории. Графическая часть».
<b>1354-ПП1.ТЧ</b>	Основная часть проекта планировки территории. Раздел 2 «Положение о размещении линейных объектов».
<b>1354-ПП2.ГЧ</b>	Материалы по обоснованию проекта планировки территории. Раздел 3 «Материалы по обоснованию проекта планировки территории. Графическая часть».
<b>1354-ПП2.ТЧ</b>	Материалы по обоснованию проекта планировки территории. Раздел 4 «Материалы по обоснованию проекта планировки территории. Пояснительная записка».
<b>Проект межевания территории</b>	
<b>1354-ПМ1.ГЧ</b>	Основная часть проекта межевания территории. Раздел 1 «Проект межевания территории. Графическая часть»
<b>1354-ПМ1.ТЧ</b>	Основная часть проекта межевания территории. Раздел 2 «Проект межевания территории. Текстовая часть»
<b>1354-ПМ2.ГЧ</b>	Материалы по обоснованию проекта межевания территории Раздел 3 «Материалы по обоснованию проекта межевания территории. Графическая часть»
<b>1354-ПМ2.ТЧ</b>	Материалы по обоснованию проекта межевания территории Раздел 4 «Материалы по обоснованию проекта межевания территории. Пояснительная записка»

## СОДЕРЖАНИЕ

### 1354-ПМ1.ГЧ



#### Раздел 1 «Проект межевания территории. Графическая часть»

- Чертеж межевания территории. Фрагмент 1. М 1 : 2000.
- Чертеж межевания территории. Фрагмент 2. М 1 : 2000.
- Чертеж межевания территории. Фрагмент 3. М 1 : 2000.
- Чертеж межевания территории. Фрагмент 4. М 1 : 2000.
- Чертеж межевания территории. Фрагмент 5. М 1 : 2000.
- Чертеж межевания территории. Фрагмент 6. М 1 : 2000.
- Чертеж межевания территории. Фрагмент 7. М 1 : 2000.
- Чертеж межевания территории. Фрагмент 8. М 1 : 2000.
- Чертеж межевания территории. Фрагмент 9. М 1 : 2000.

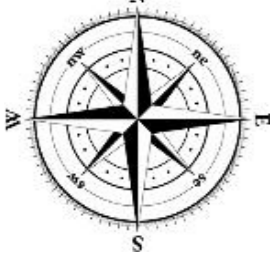

**Фрагмент 1**

**Схема расположения фрагментов**

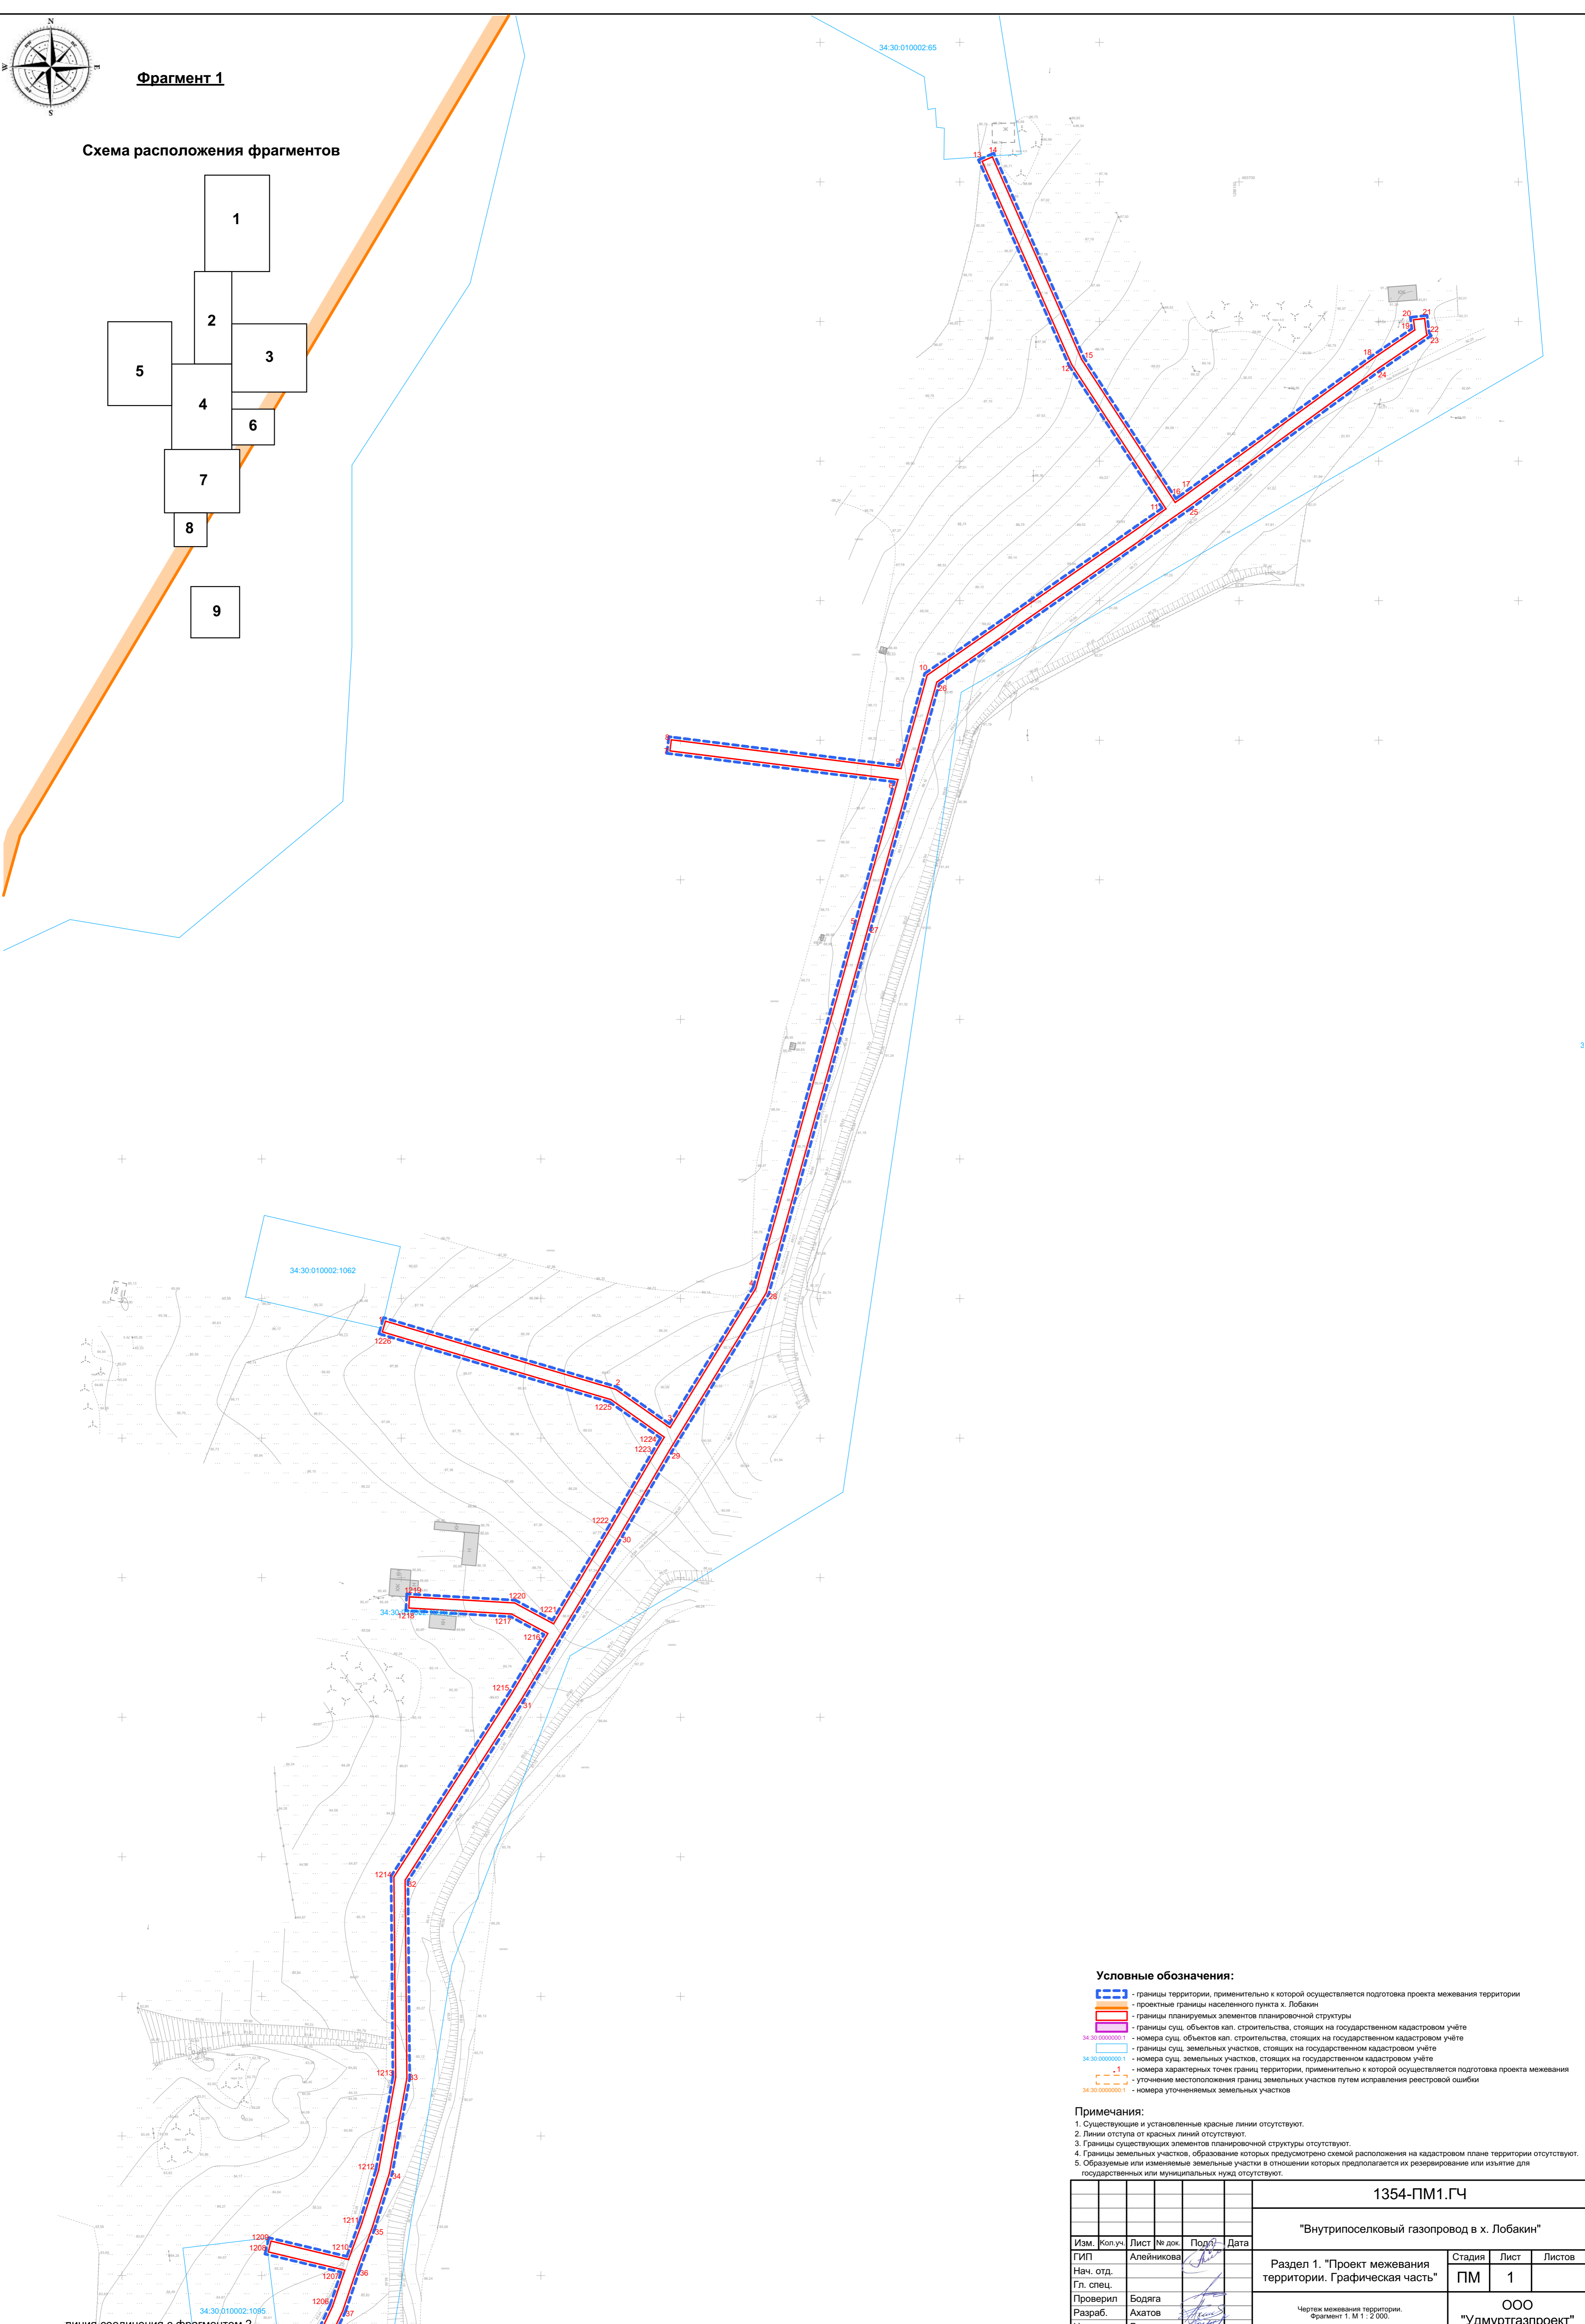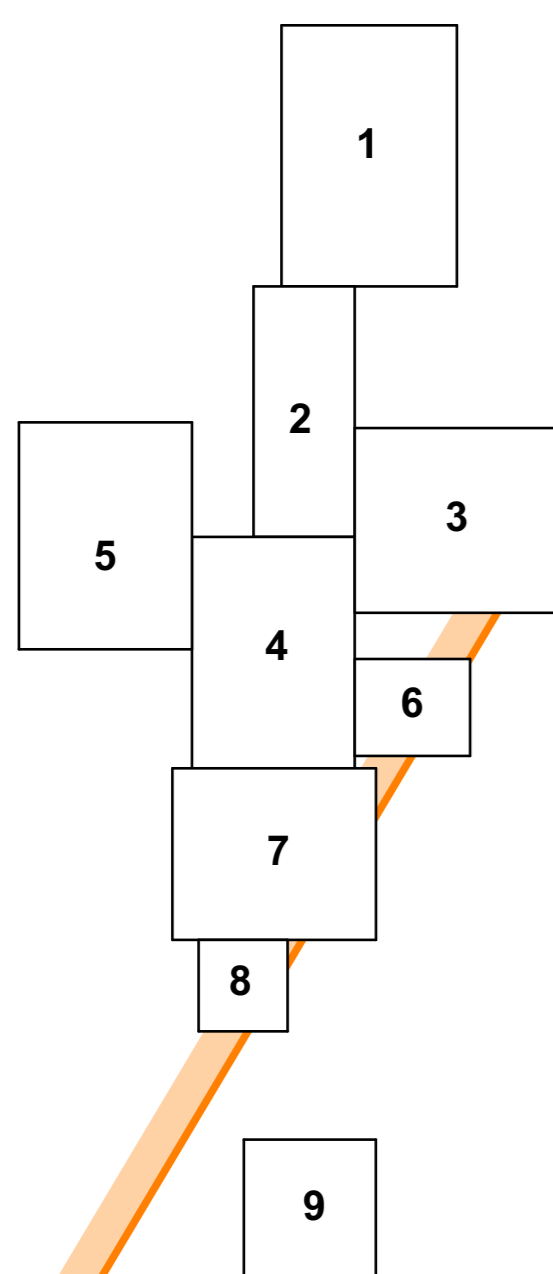

**Условные обозначения:**

- - границы территории, применительно к которой осуществляется подготовка проекта межевания территории
- - проектные границы населенного пункта х. Лобакин
- - границы планируемых элементов планировочной структуры
- - границы сущ. объектов кап. строительства, стоящих на государственном кадастровом учёте
- - границы сущ. земельных участков, стоящих на государственном кадастровом учёте
- - номера сущ. объектов кап. строительства, стоящих на государственном кадастровом учёте
- - номера сущ. земельных участков, стоящих на государственном кадастровом учёте
- - номера кадастровых точек границ территории, применительно к которой осуществляется подготовка проекта межевания
- - уточнение местоположения границ земельных участков путем исправления реестровой ошибки
- - номера уточненных земельных участков

**Примечания:**

1. Существующие и установленные красные линии отсутствуют.
2. Линии отступа от красных линий отсутствуют.
3. Границы существующих элементов планировочной структуры отсутствуют.
4. Границы земельных участков, образование которых предусмотрено схемой расположения на кадастровом плане территории отсутствуют.
5. Образуемые или изменяемые земельные участки в отношении которых предполагается их резервирование или изъятие для государственных или муниципальных нужд отсутствуют.


					<b>1354-ПМ1.ГЧ</b>			
					<b>"Внутрипоселковый газопровод в х. Лобакин"</b>			
Изм.	Кол.уч.	Лист № док.	Подп.	Дата	<b>Раздел 1. "Проект межевания территории. Графическая часть"</b>	Стадия	Лист	Листов
ГИП		Алейникова	<i>[Signature]</i>			ПМ	1	
Нач. отд.					<b>ООО "Удмуртгазпроект"</b>			
Гл. спец.								
Проверил		Бодяга	<i>[Signature]</i>					
Разраб.		Ахатов	<i>[Signature]</i>		<small>Чертеж межевания территории. Фрагмент 1. М 1 : 2 000.</small>			
Н. контр.		Бутолина	<i>[Signature]</i>					

линия соединения с фрагментом 2








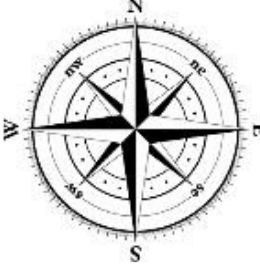


Фрагмент 3

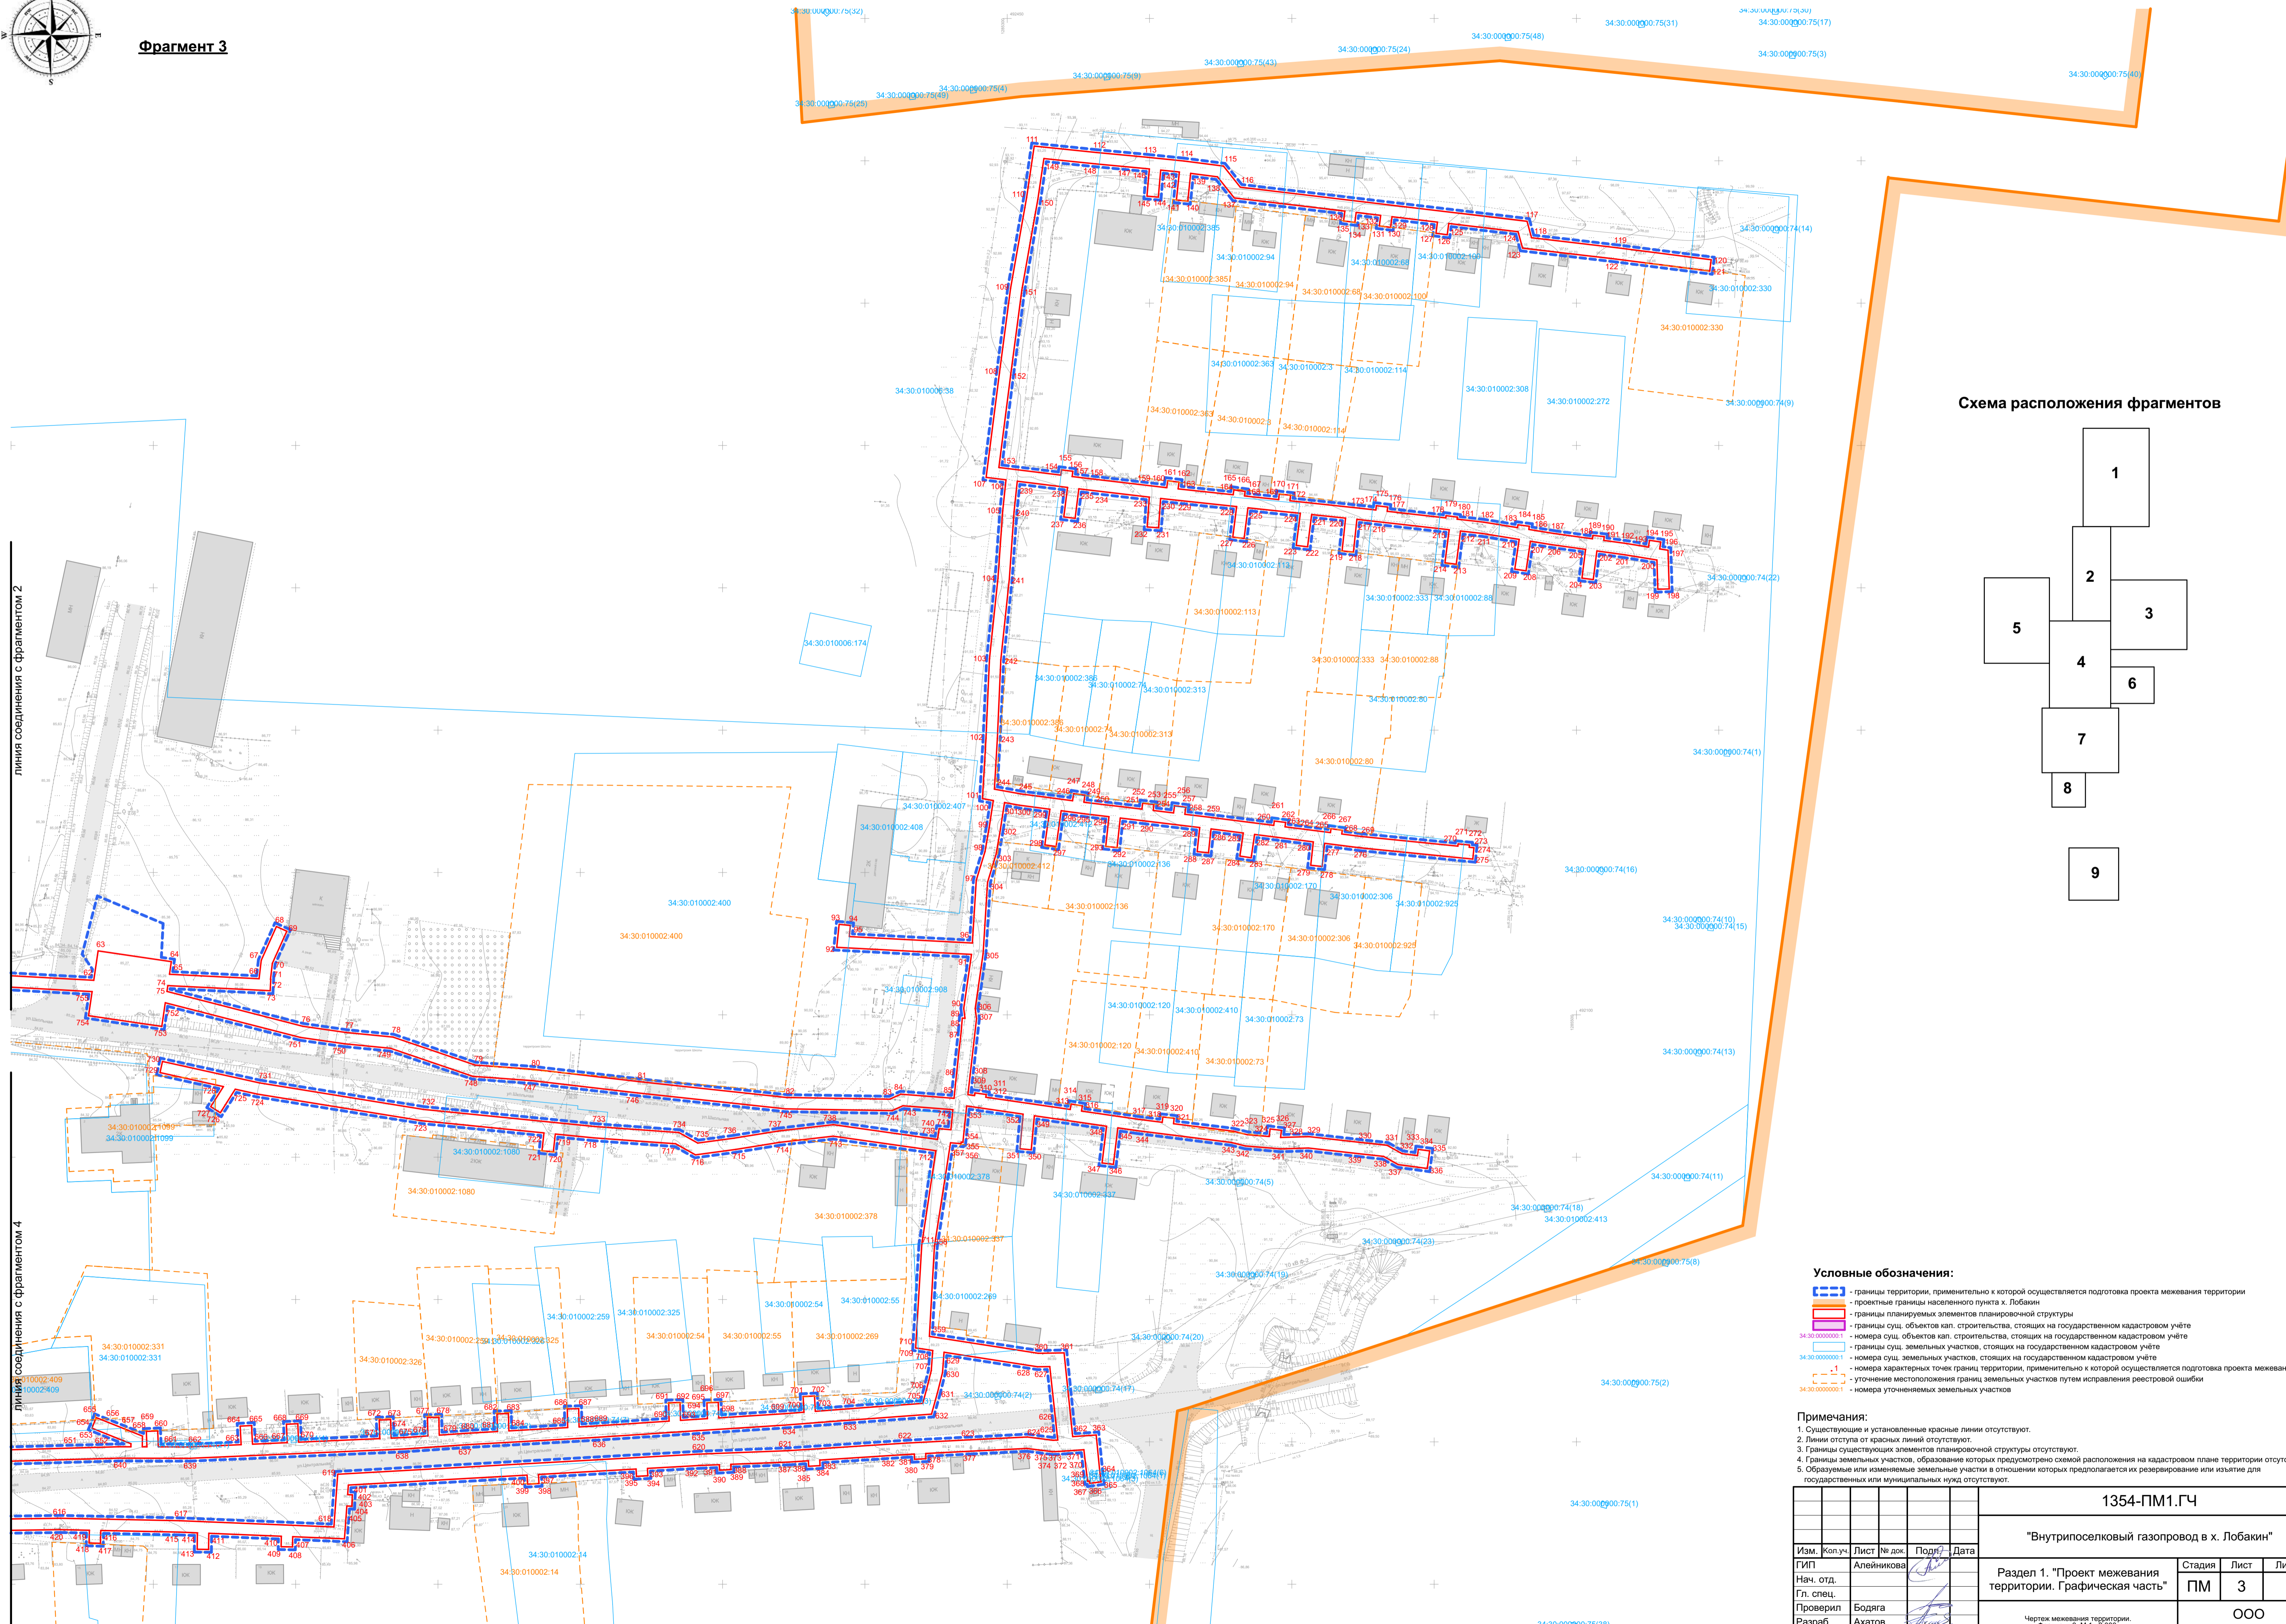

линия соединения с фрагментом 2

линия соединения с фрагментом 4

Схема расположения фрагментов

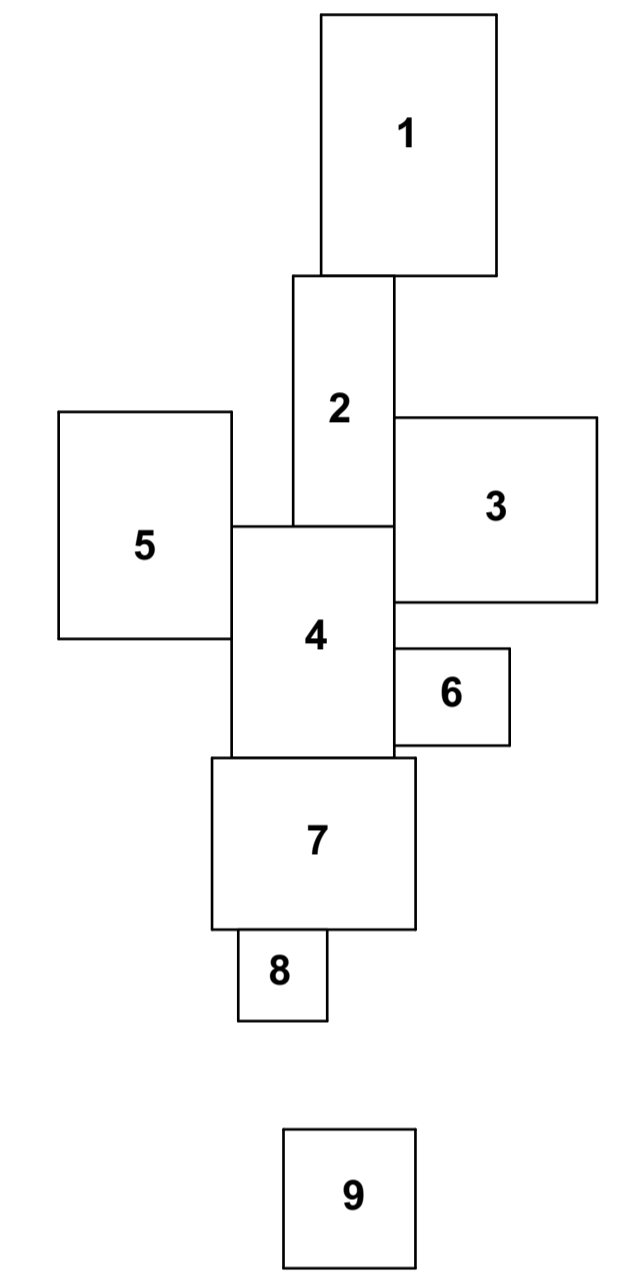


- Условные обозначения:**
- границы территории, применительно к которой осуществляется подготовка проекта межевания территории
  - проектные границы населенного пункта х. Лобакин
  - границы планируемых элементов планировочной структуры
  - границы сущ. объектов кап. строительства, стоящих на государственном кадастровом учёте
  - границы сущ. объектов кап. строительства, стоящих на государственном кадастровом учёте
  - границы сущ. земельных участков, стоящих на государственном кадастровом учёте
  - номера сущ. земельных участков, стоящих на государственном кадастровом учёте
  - номера характерных точек границ территории, применительно к которой осуществляется подготовка проекта межевания
  - уточнение местоположения границ земельных участков путем исправления реестровой ошибки
  - номера уточняемых земельных участков

- Примечания:**
1. Существующие и установленные красные линии отсутствуют.
  2. Линии отступа от красных линий отсутствуют.
  3. Границы существующих элементов планировочной структуры отсутствуют.
  4. Границы земельных участков, образование которых предусмотрено схемой расположения на кадастровом плане территории отсутствуют.
  5. Образовые или изменяемые земельные участки в отношении которых предполагается их резервирование или изъятие для государственных или муниципальных нужд отсутствуют.


					1354-ПМ1.ГЧ					
					"Внутрипоселковый газопровод в х. Лобакин"					
Изм.	Коп.уч.	Лист	№ док.	Подп.	Дата	Раздел 1. "Проект межевания территории. Графическая часть"		Стадия	Лист	Листов
						Чертёж межевания территории. Фрагмент 3. М 1:2 000.		ПМ	3	
					Разработчик: ООО "Удмуртгазпроект"					



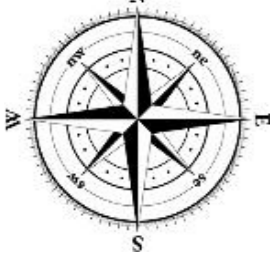

Фрагмент 4

линия соединения с фрагментом 2

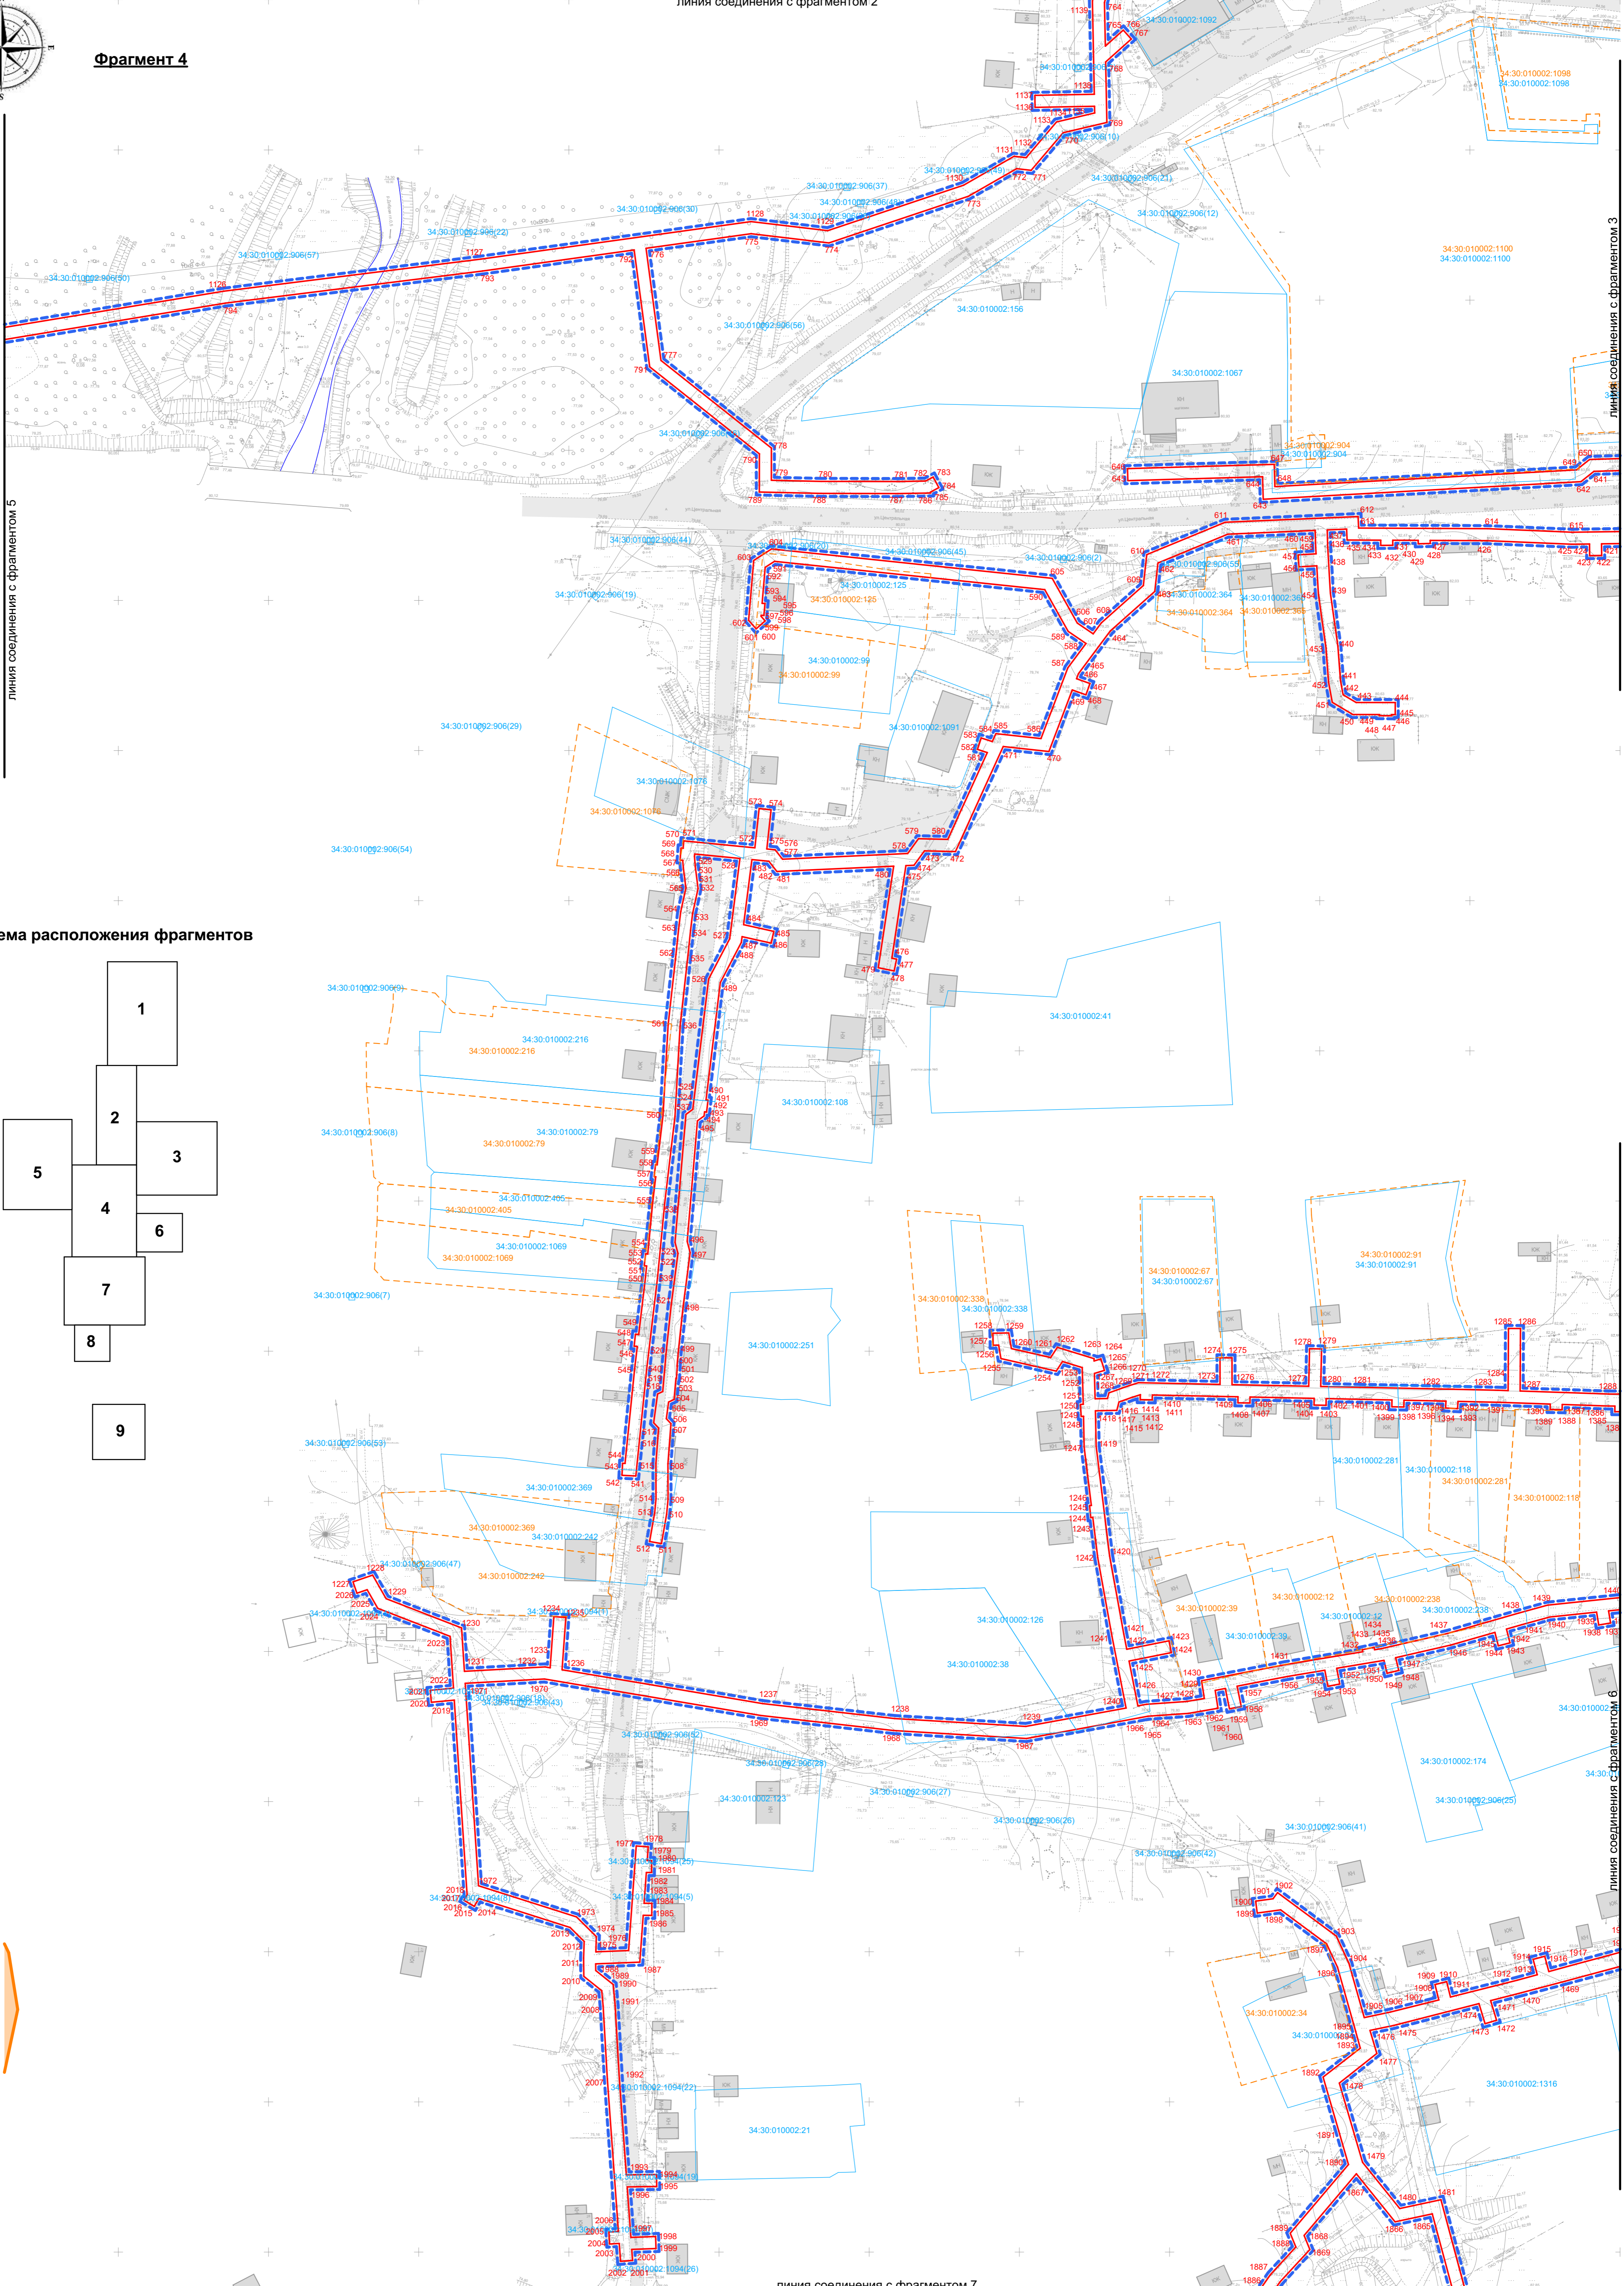


линия соединения с фрагментом 5

линия соединения с фрагментом 3

линия соединения с фрагментом 6

линия соединения с фрагментом 7

Схема расположения фрагментов

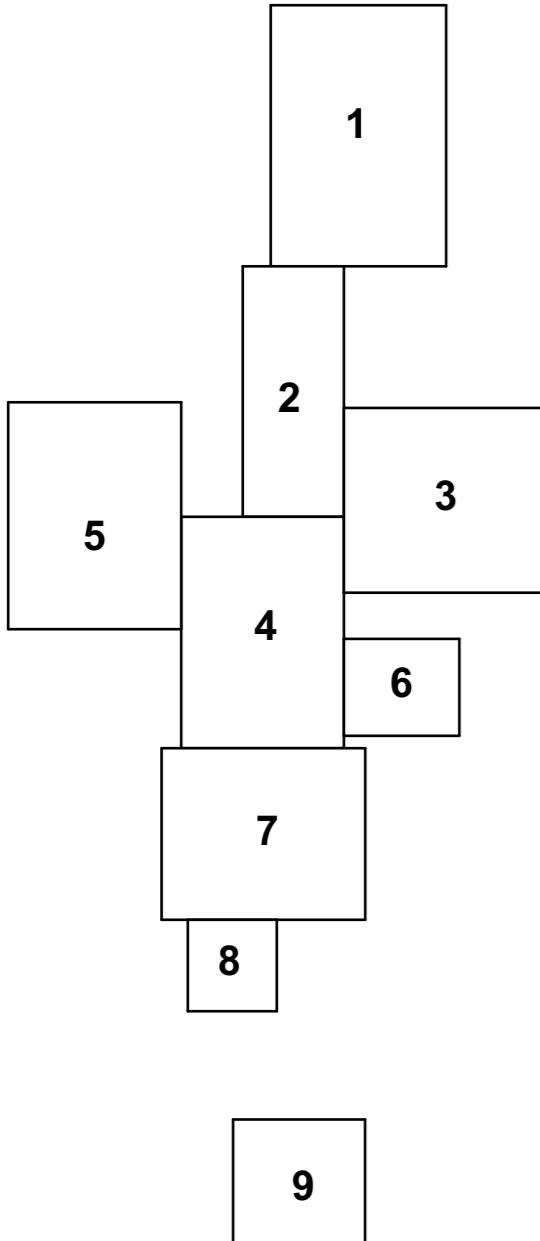


- Условные обозначения:**
- границы территории, применительно к которой осуществляется подготовка проекта межевания территории
  - проектные границы населенного пункта х. Лобакин
  - границы планируемых элементов планировочной структуры
  - границы сущ. объектов кал. строительства, стоящих на государственном кадастровом учёте
  - номера сущ. объектов кал. строительства, стоящих на государственном кадастровом учёте
  - границы сущ. земельных участков, стоящих на государственном кадастровом учёте
  - номера сущ. земельных участков, стоящих на государственном кадастровом учёте
  - номера характерных точек границ территории, применительно к которой осуществляется подготовка проекта межевания
  - уточнение местоположения границ земельных участков путем исправления реестровой ошибки
  - номера уточняемых земельных участков

- Примечания:**
1. Существующие и установленные красные линии отсутствуют.
  2. Линии отступа от красных линий отсутствуют.
  3. Границы существующих элементов планировочной структуры отсутствуют.
  4. Границы земельных участков, образование которых предусмотрено схемой расположения на кадастровом плане территории отсутствуют.
  5. Образаемые или изменяемые земельные участки в отношении которых предполагается их резервирование или изъятие для государственных или муниципальных нужд отсутствуют.

1354-ПМ1.ГЧ			
"Внутрипоселковый газопровод в х. Лобакин"			
Изм.	Коп.уч.	Лист № док.	Подп.
ГИП		Алейникова	
Нач. отд.			
Гл. спец.			
Проверил		Бодяга	
Разраб.		Ахатов	
Н. контр.		Бутолина	
Раздел 1. "Проект межевания территории. Графическая часть"		Стадия	Лист
		ПМ	4
Чертёж межевания территории. Фрагмент 4. М 1 : 2 000.		ООО "Удмуртгазпроект"	



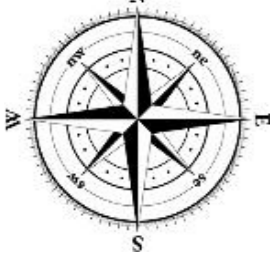

Фрагмент 5


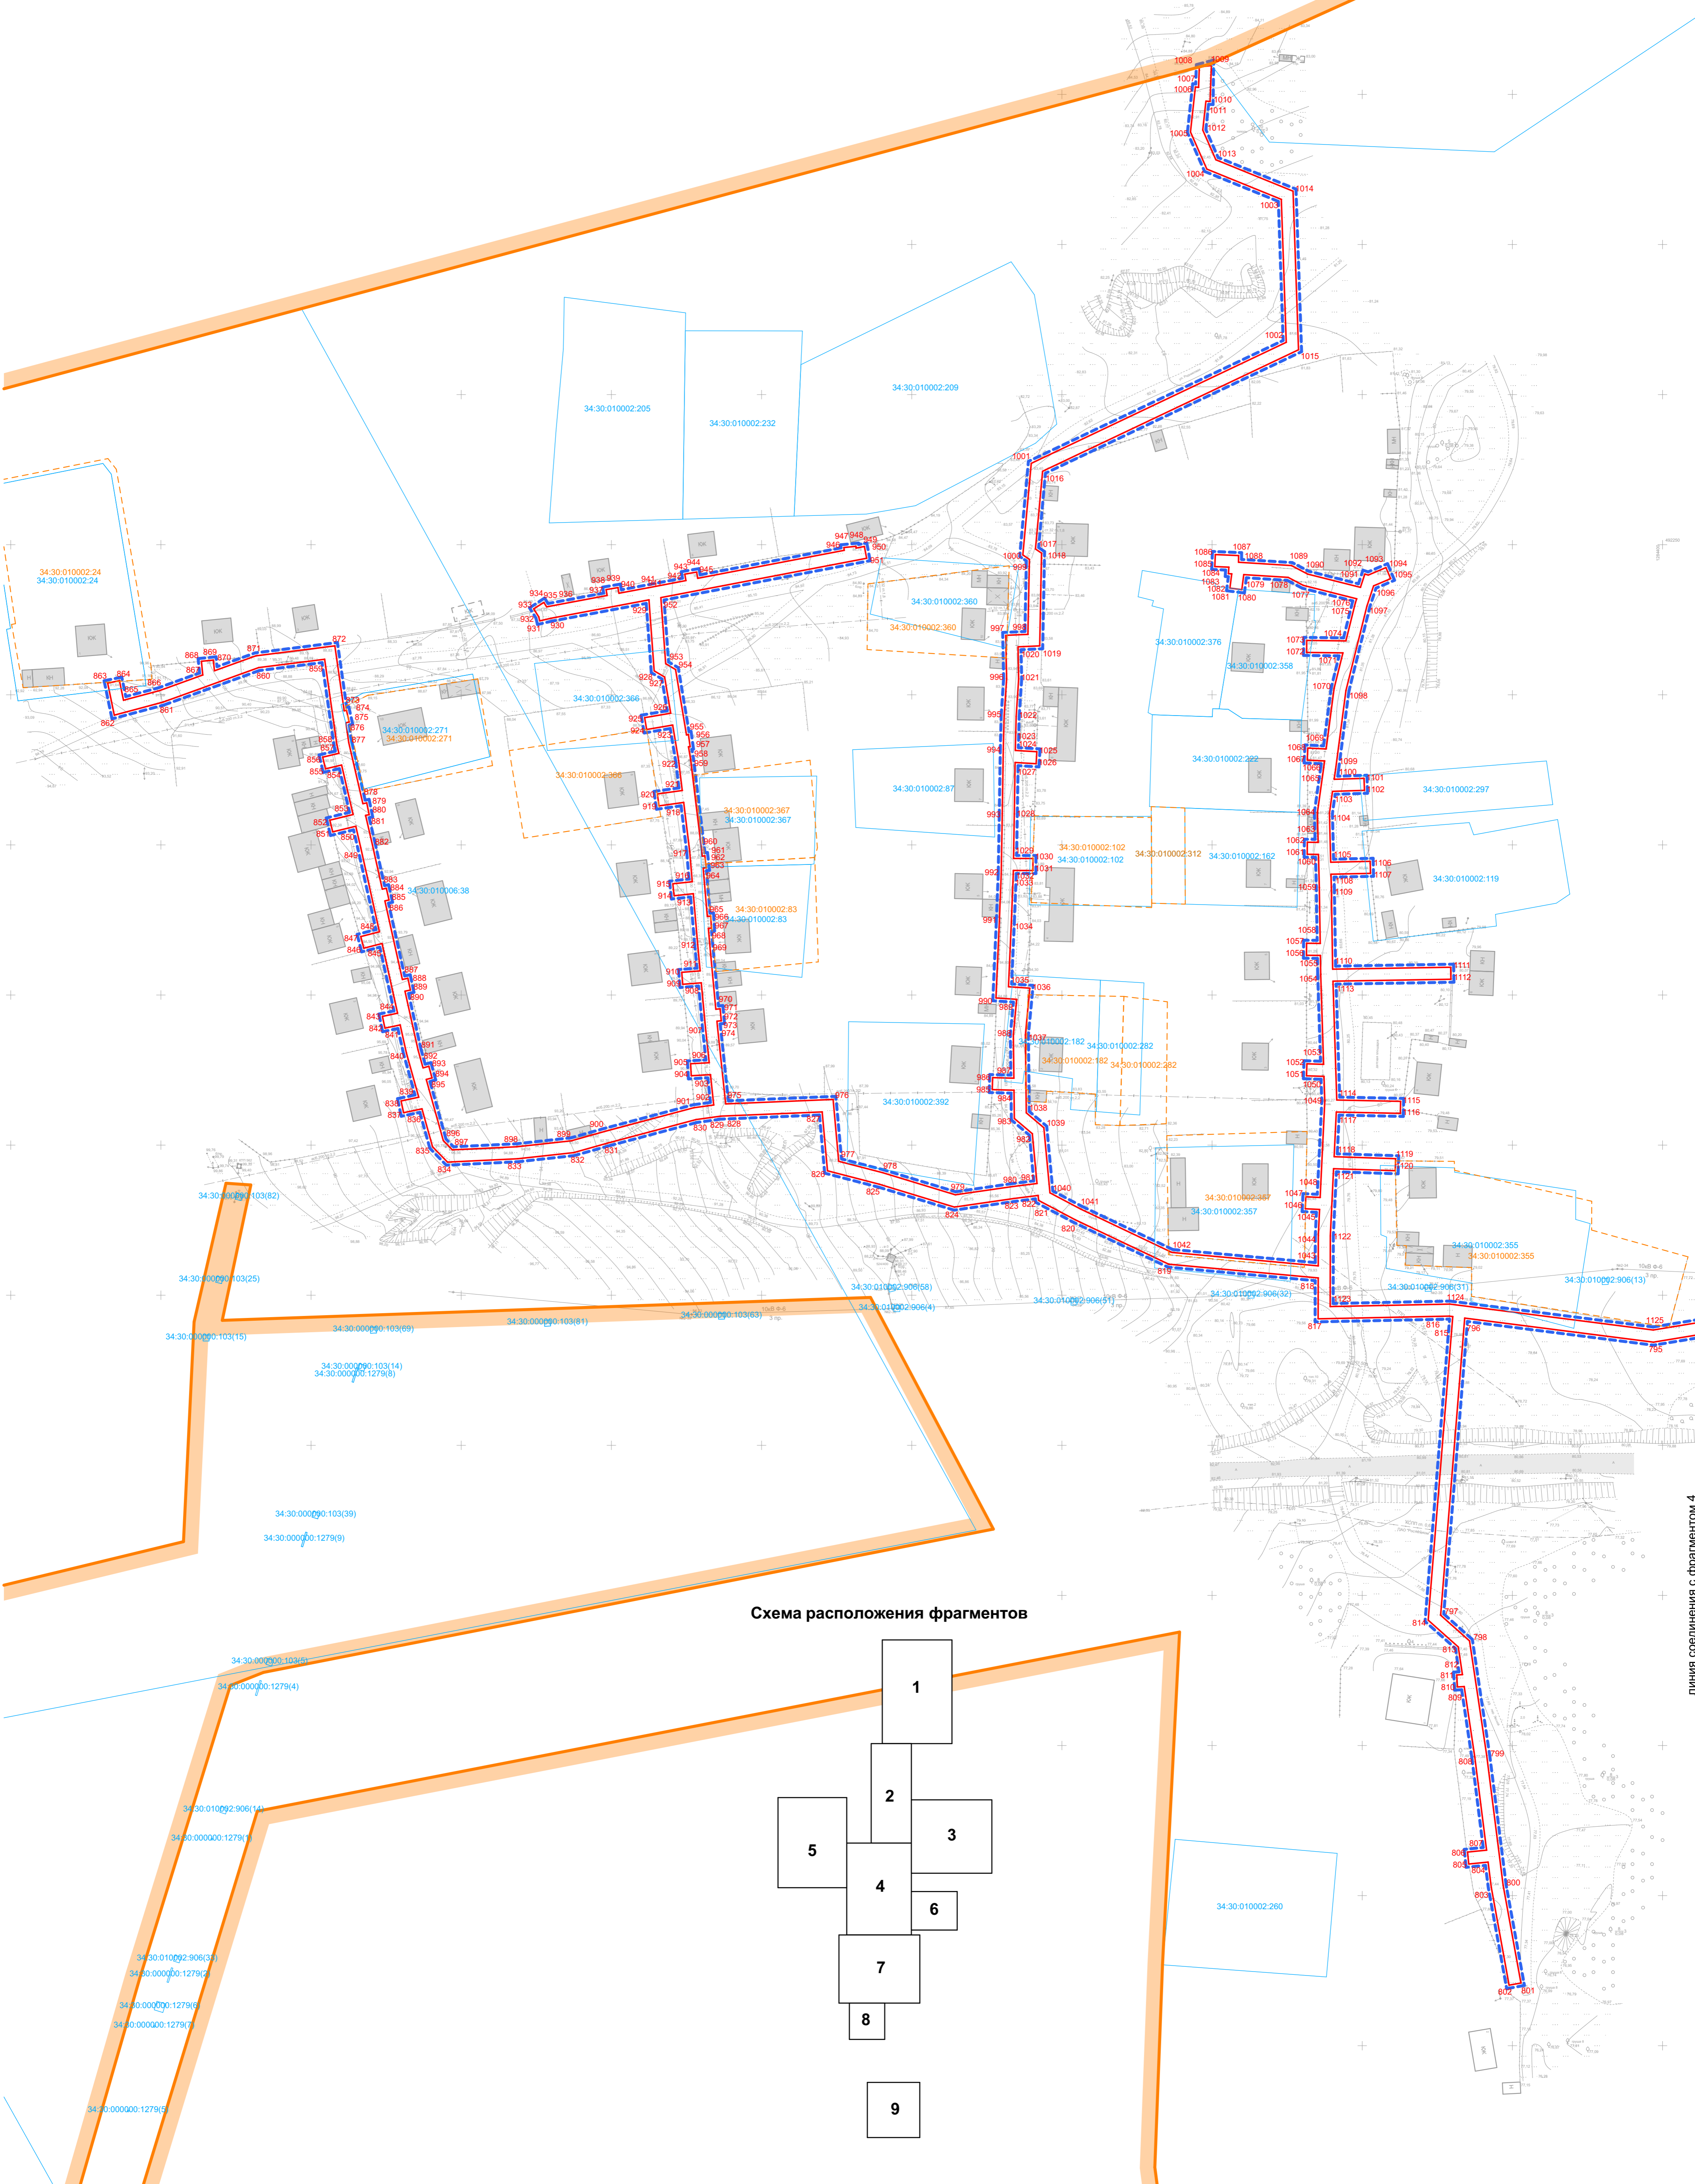


Схема расположения фрагментов

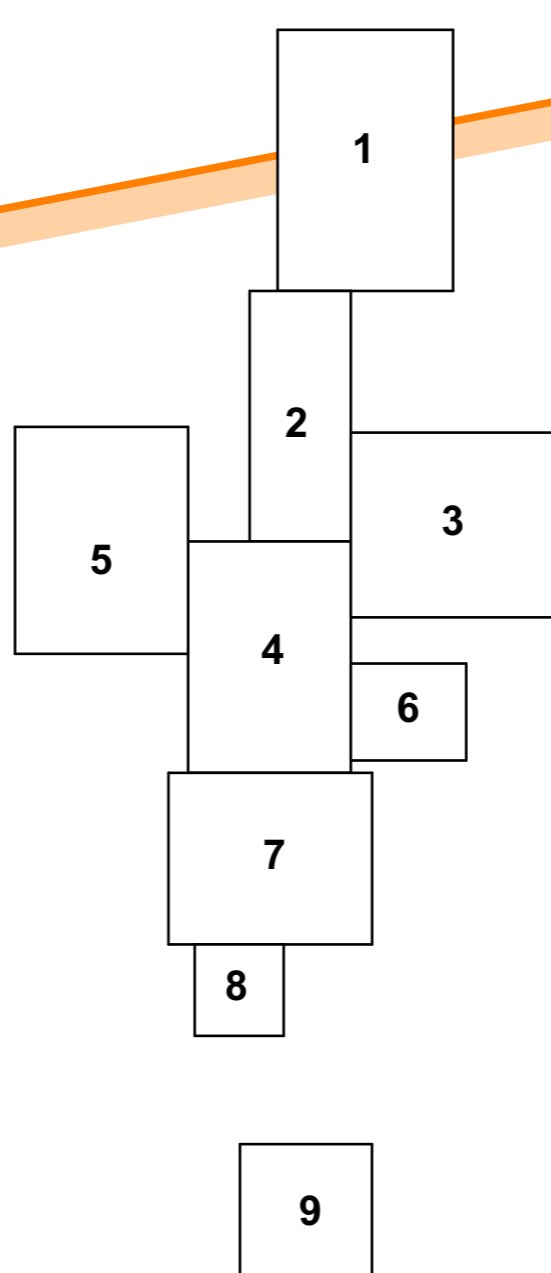

Условные обозначения:

- границы территории, применительно к которой осуществляется подготовка проекта межевания территории
- проектные границы населенного пункта х. Лобакин
- границы планируемых элементов планировочной структуры
- границы сущ. объектов кап. строительства, стоящих на государственном кадастровом учёте
- номера сущ. объектов кап. строительства, стоящих на государственном кадастровом учёте
- границы сущ. земельных участков, стоящих на государственном кадастровом учёте
- номера сущ. земельных участков, стоящих на государственном кадастровом учёте
- номера характерных точек границ территории, применительно к которой осуществляется подготовка проекта межевания
- уточнение местоположения границ земельных участков путем исправления реестровой ошибки
- номера уточняемых земельных участков


Примечания:

1. Существующие и установленные красные линии отсутствуют.
2. Линии отступа от красных линий отсутствуют.
3. Границы существующих элементов планировочной структуры отсутствуют.
4. Границы земельных участков, образование которых предусмотрено схемой расположения на кадастровом плане территории отсутствуют.
5. Образуемые или изменяемые земельные участки в отношении которых предполагается их резервирование или изъятие для государственных или муниципальных нужд отсутствуют.


				1354-ПМ1.ГЧ				
				"Внутрипоселковый газопровод в х. Лобакин"				
Изм.	Кол.уч.	Лист № док.	Подгр.	Дата	Раздел 1. "Проект межевания территории. Графическая часть"	Стадия	Лист	Листов
ГИП		Алейникова				ПМ	5	
Нач. отд.		Бодяга				ООО "Удмуртгазпроект"		
Проверил		Ахатов						
Разраб.		Будилина			Чертеж межевания территории. Фрагмент 5. М 1 : 2 000.			
Н. контр.								

линия соединения с фрагментом 4




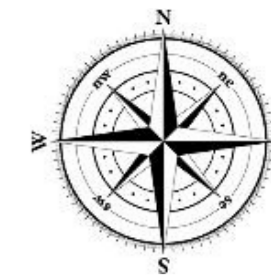

**Фрагмент 6**

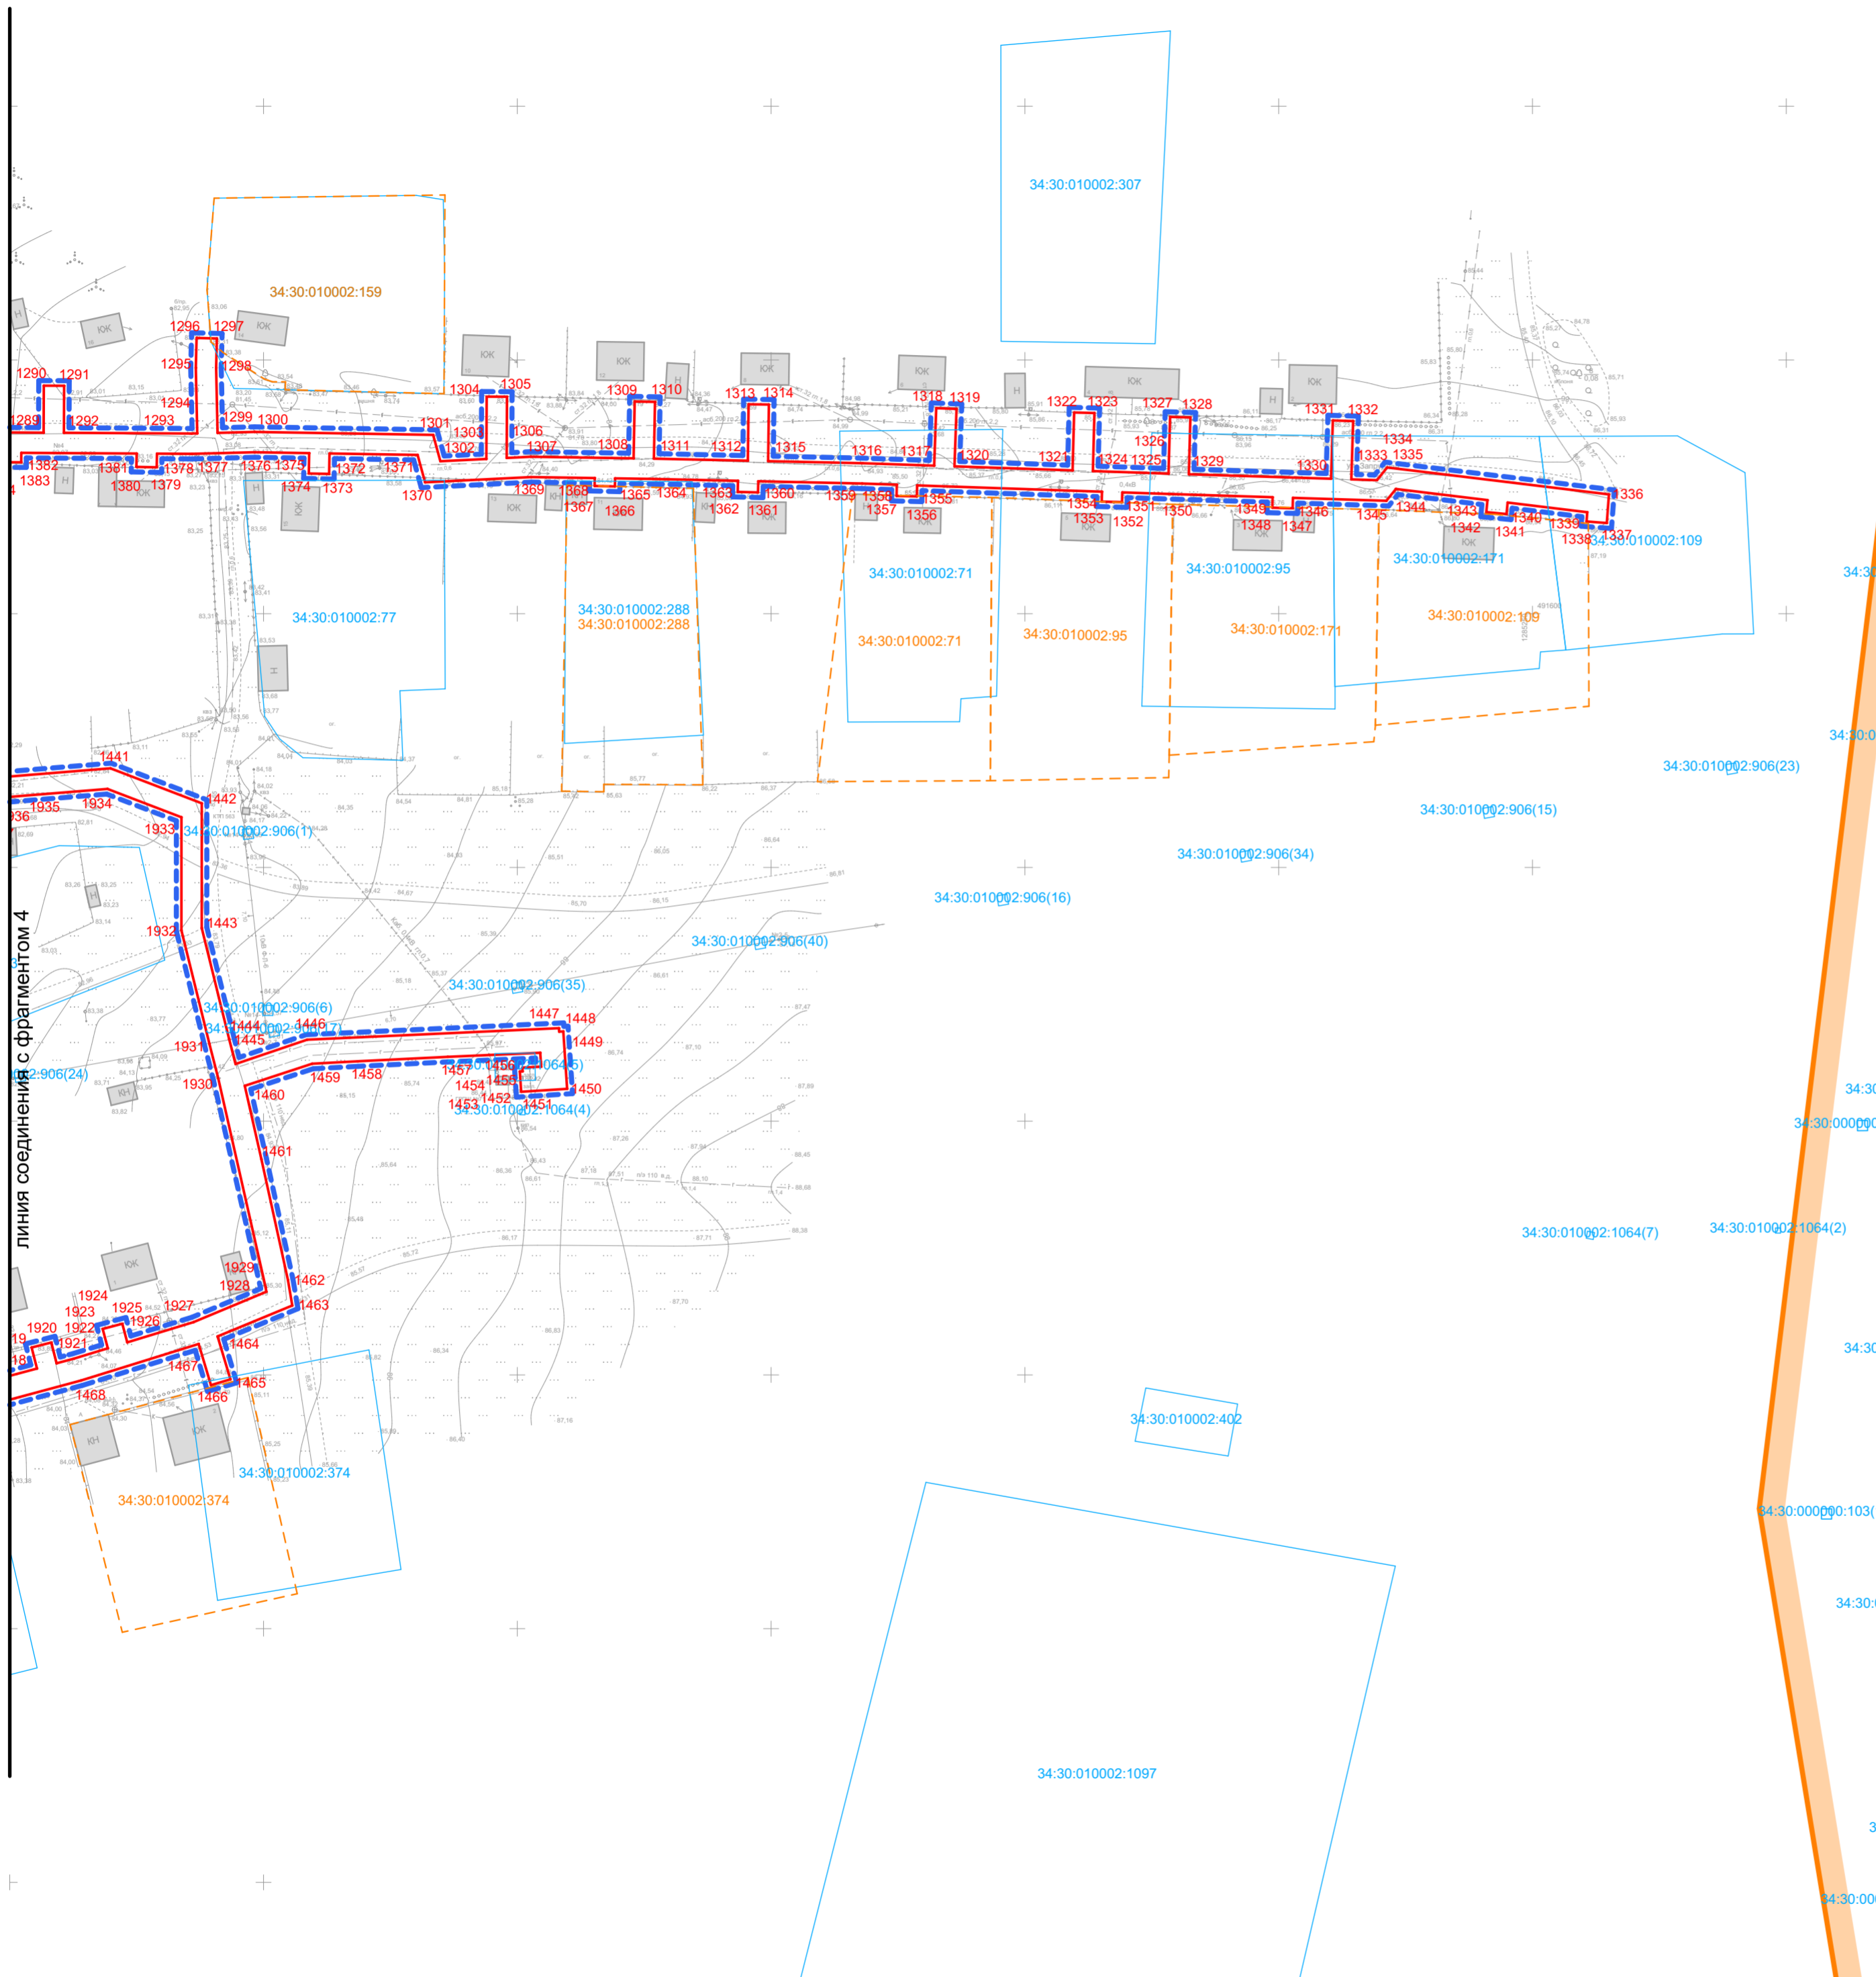

**Схема расположения фрагментов**

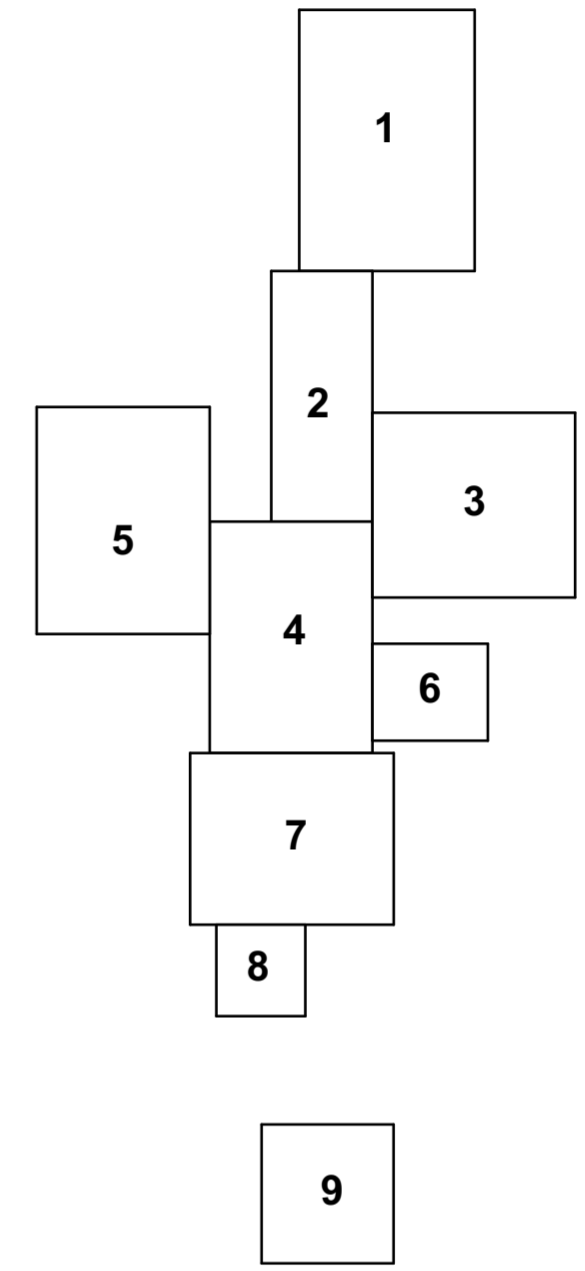

**Условные обозначения:**

- границы территории, применительно к которой осуществляется подготовка проекта межевания территории
- проектные границы населенного пункта х. Лобакин
- границы планируемых элементов планировочной структуры
- границы сущ. объектов кап. строительства, стоящих на государственном кадастровом учёте
- номера сущ. объектов кап. строительства, стоящих на государственном кадастровом учёте
- границы сущ. земельных участков, стоящих на государственном кадастровом учёте
- номера сущ. земельных участков, стоящих на государственном кадастровом учёте
- номера характерных точек границ территории, применительно к которой осуществляется подготовка проекта межевания
- уточнение местоположения границ земельных участков путем исправления реестровой ошибки
- номера уточняемых земельных участков

**Примечания:**


1. Существующие и установленные красные линии отсутствуют.
2. Линии отступа от красных линий отсутствуют.
3. Границы существующих элементов планировочной структуры отсутствуют.
4. Границы земельных участков, образование которых предусмотрено схемой расположения на кадастровом плане территории отсутствуют.
5. Образуемые или изменяемые земельные участки в отношении которых предполагается их резервирование или изъятие для государственных или муниципальных нужд отсутствуют.

<b>1354-ПМ1.ГЧ</b>					
<b>"Внутрипоселковый газопровод в х. Лобакин"</b>					
Изм.	Кол.уч.	Лист	№ док.	Подп.	Дата
		Алейникова			
Раздел 1. "Проект межевания территории. Графическая часть"			Стадия	Лист	Листов
Нач. отд.			ПМ	6	
Гл. спец.					
Проверил					
Разраб.					
Н. контр.					
Бодяга					
Ахатов					
Бутолина					
<small>Чертеж межевания территории. Фрагмент 6. М 1 : 2 000.</small>			<b>ООО "Удмуртгазпроект"</b>		








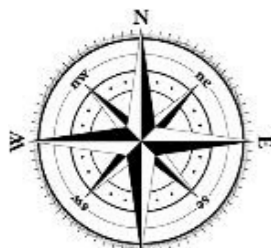


**Фрагмент 8**

линия соединения с фрагментом 7

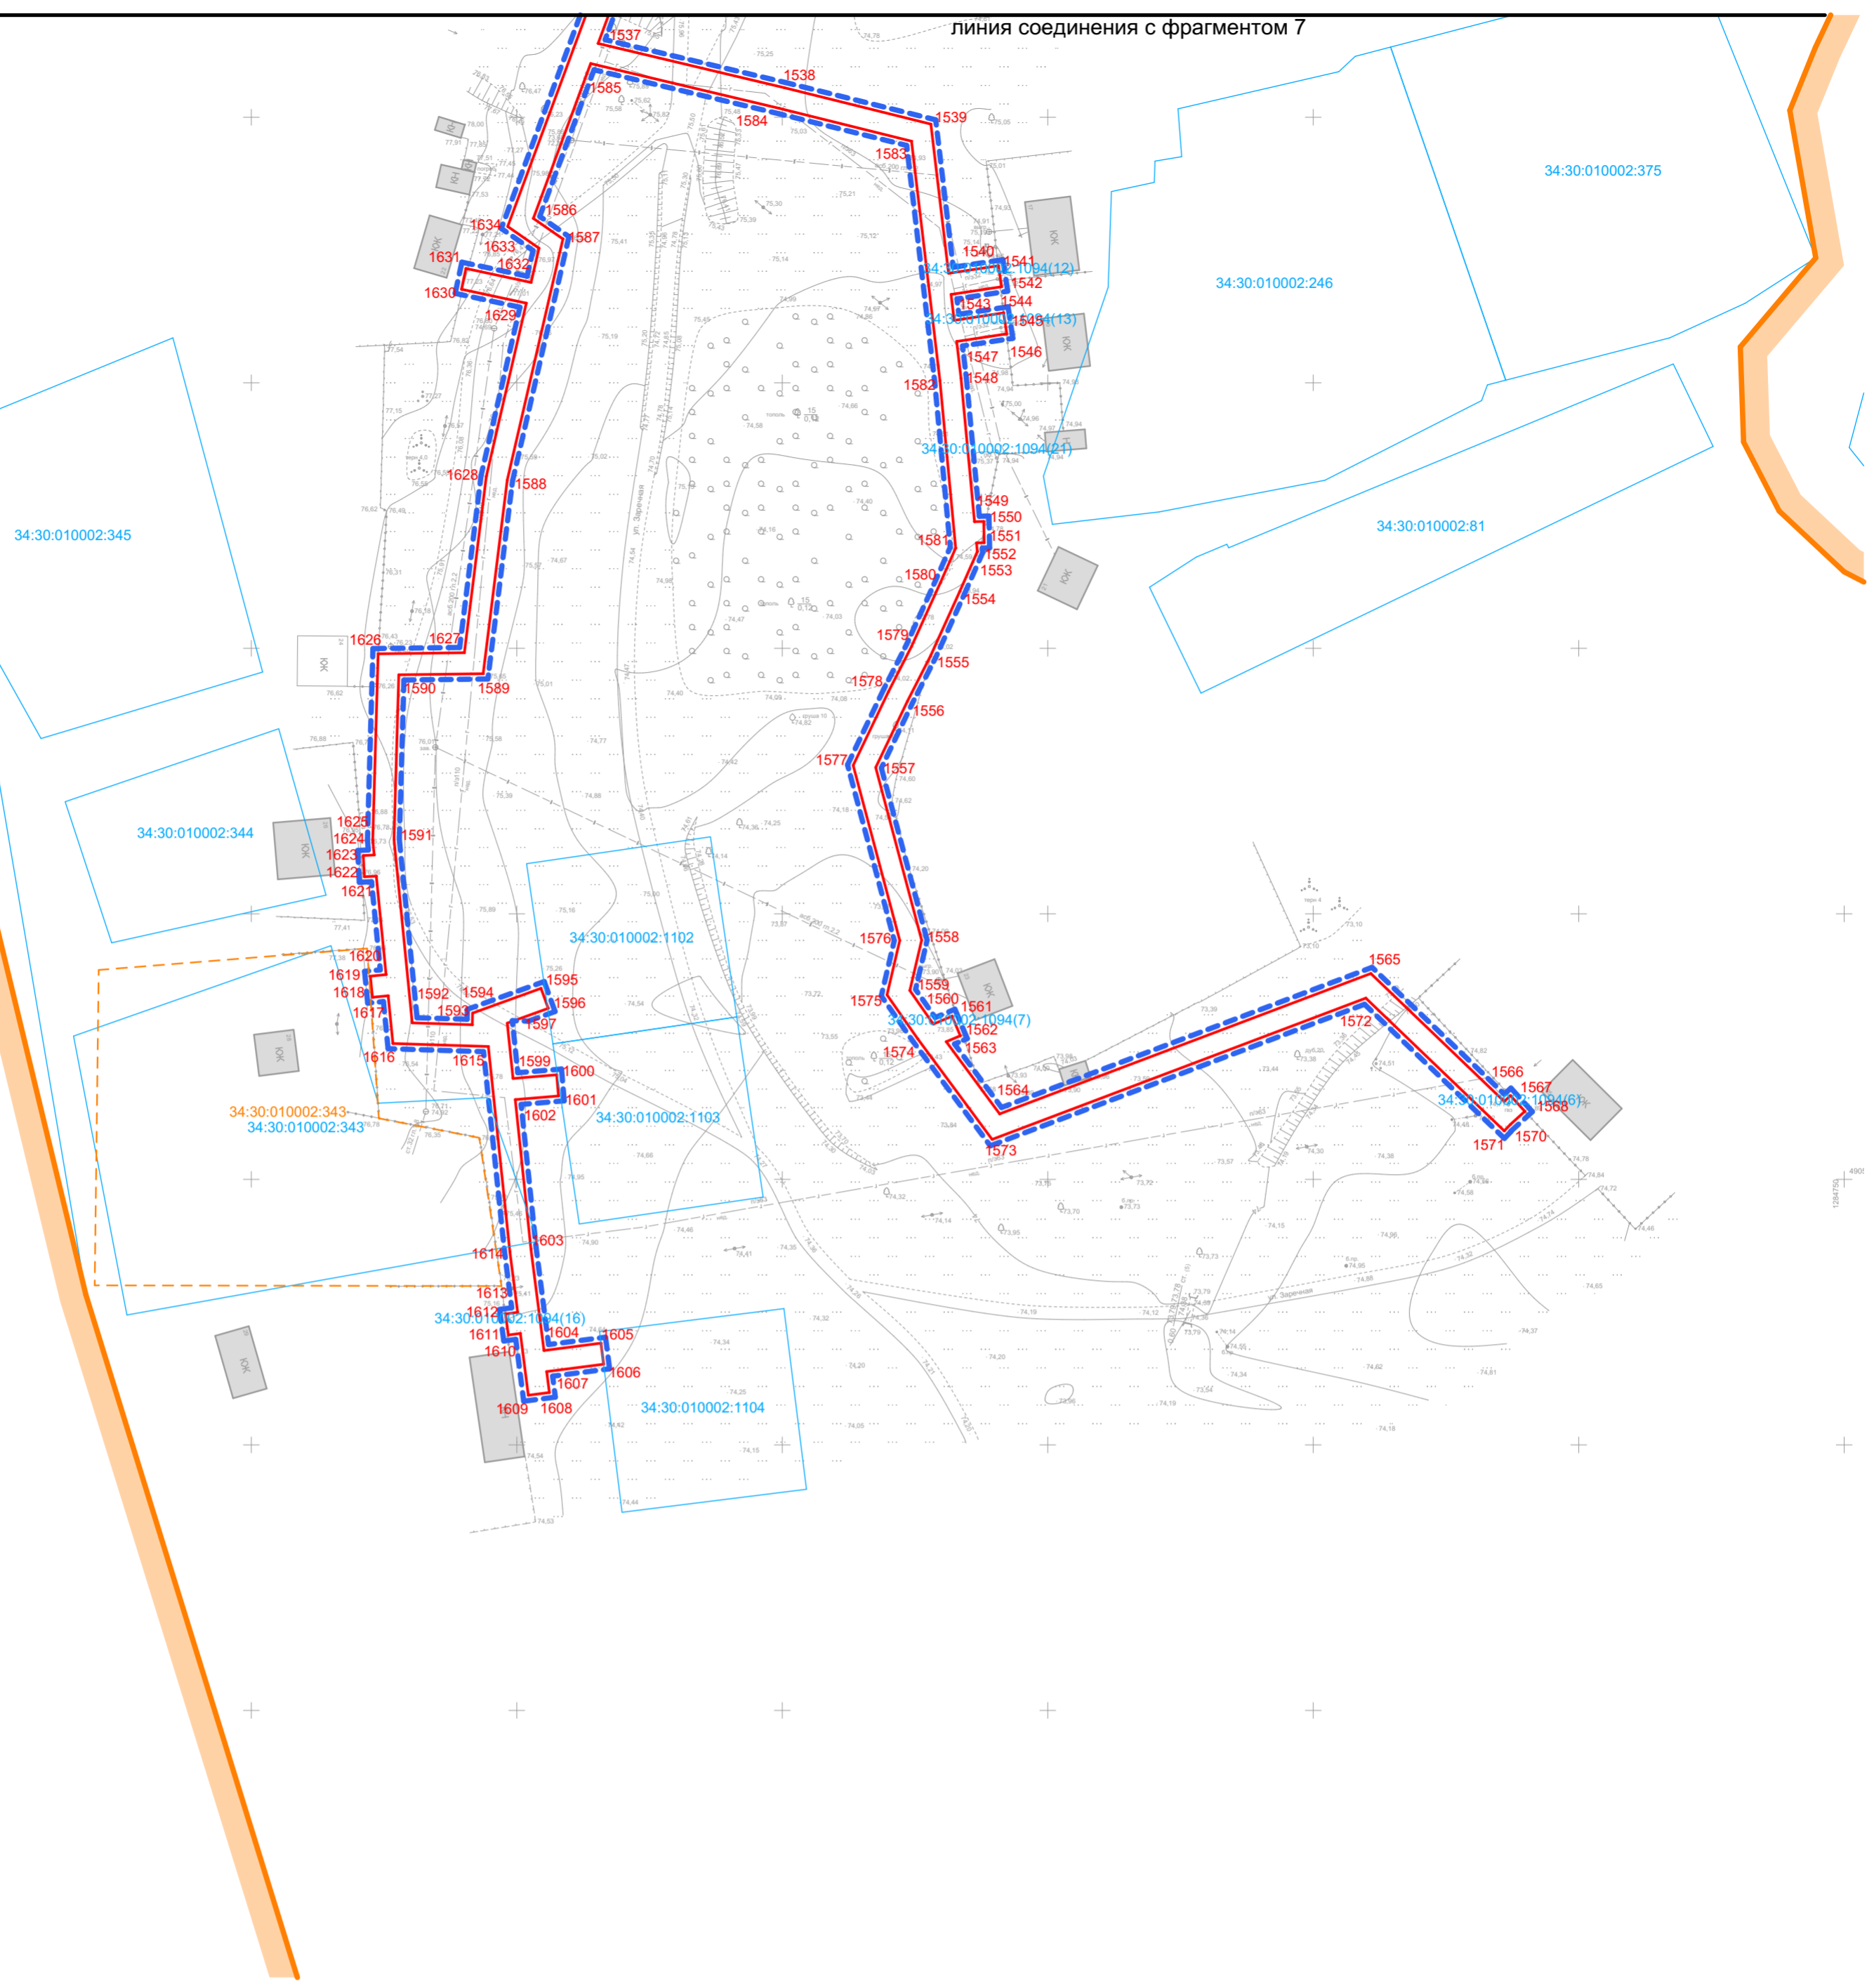

**Схема расположения фрагментов**

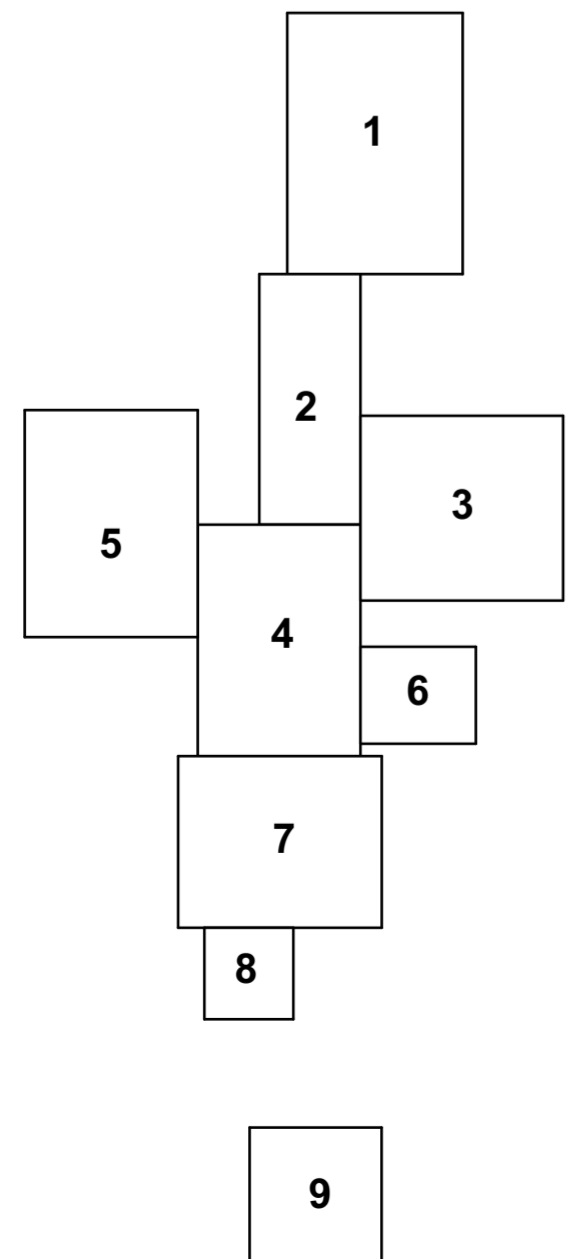

**Условные обозначения:**


- границы территории, применительно к которой осуществляется подготовка проекта межевания территории
- проектные границы населенного пункта х. Лобакин
- границы планируемых элементов планировочной структуры
- границы сущ. объектов кап. строительства, стоящих на государственном кадастровом учёте
- номера сущ. объектов кап. строительства, стоящих на государственном кадастровом учёте
- границы сущ. земельных участков, стоящих на государственном кадастровом учёте
- номера сущ. земельных участков, стоящих на государственном кадастровом учёте
- номера характерных точек границ территории, применительно к которой осуществляется подготовка проекта межевания
- уточнение местоположения границ земельных участков путем исправления реестровой ошибки
- номера уточняемых земельных участков

**Примечания:**


1. Существующие и установленные красные линии отсутствуют.
2. Линии отступа от красных линий отсутствуют.
3. Границы существующих элементов планировочной структуры отсутствуют.
4. Границы земельных участков, образование которых предусмотрено схемой расположения на кадастровом плане территории отсутствуют.
5. Образуемые или изменяемые земельные участки в отношении которых предполагается их резервирование или изъятие для государственных или муниципальных нужд отсутствуют.

						<b>1354-ПМ1.ГЧ</b>			
						<b>"Внутрипоселковый газопровод в х. Лобакин"</b>			
Изм.	Кол.уч.	Лист	№ док.	Подп.	Дата	<b>Раздел 1. "Проект межевания территории. Графическая часть"</b>	Стадия	Лист	Листов
Нач. отд.							ПМ	8	
Гл. спец.									
Проверил		Бодяга							
Разраб.		Ахатов							
Н. контр.		Бутолина				Чертеж межевания территории. Фрагмент 8. М 1 : 2 000.	<b>ООО "Удмуртгазпроект"</b>		




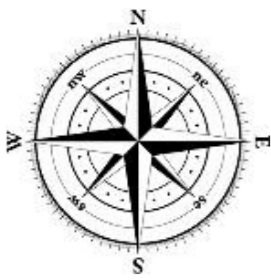

**Фрагмент 9**

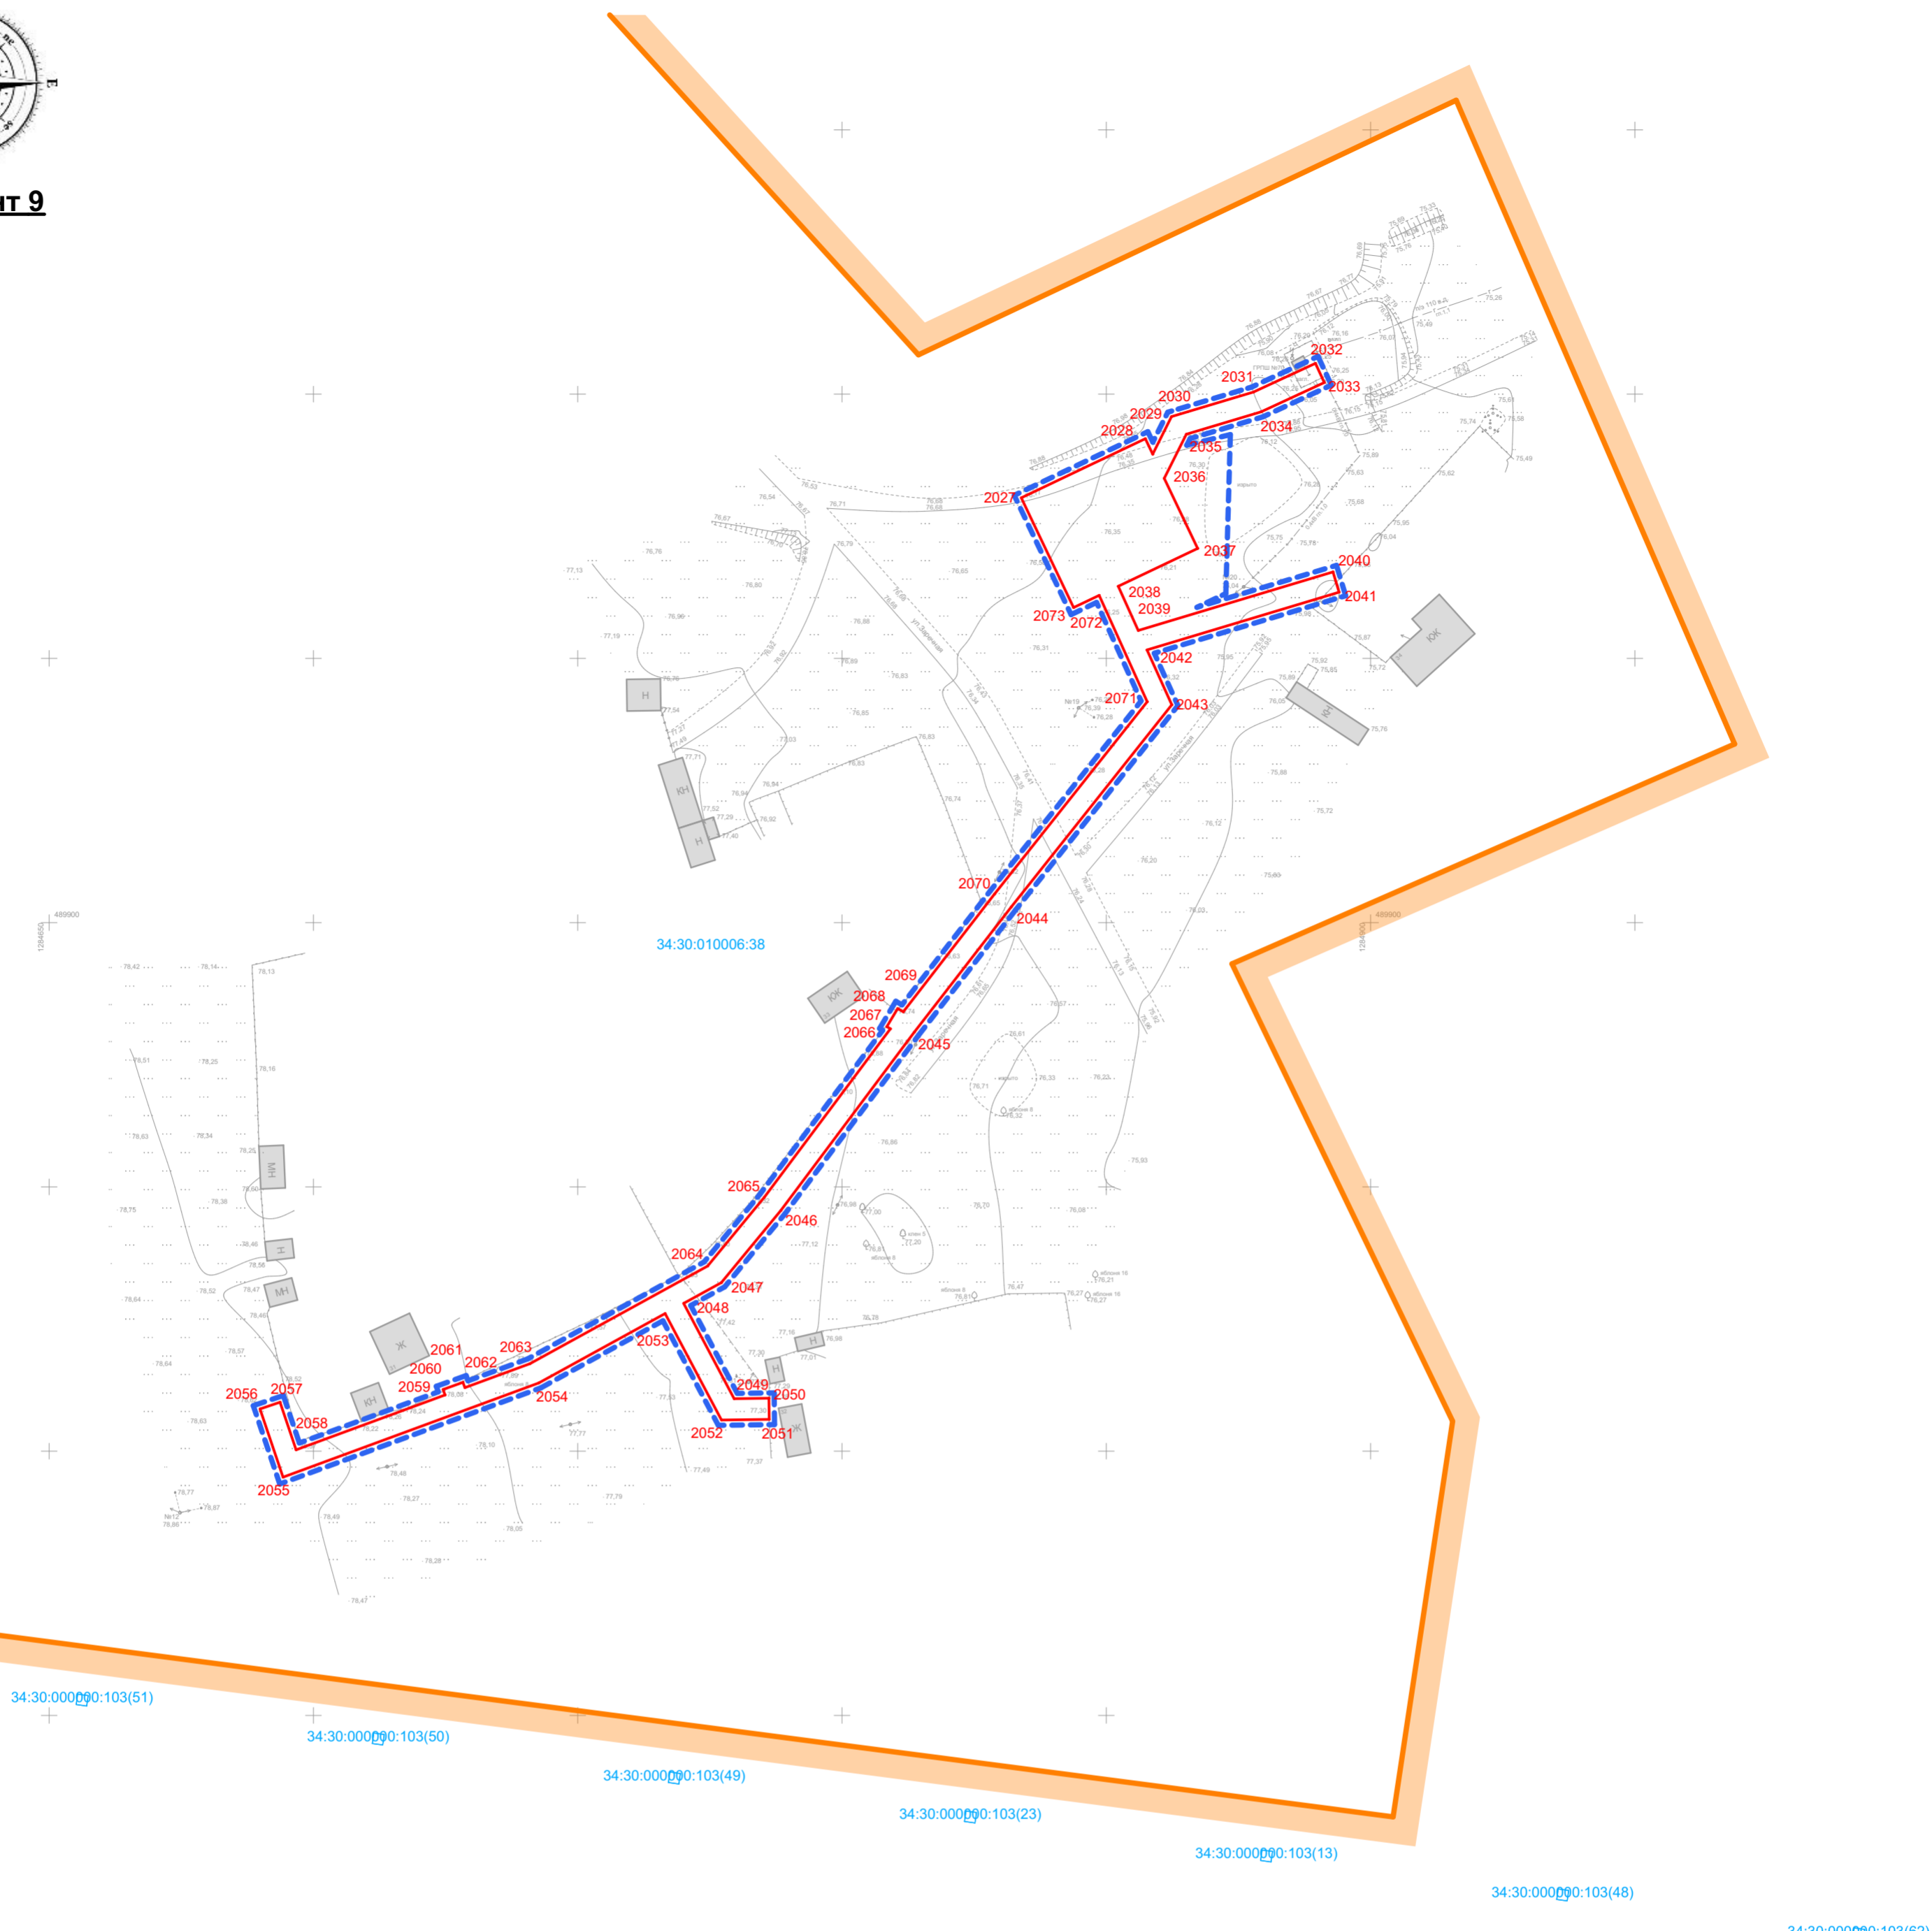

**Схема расположения фрагментов**

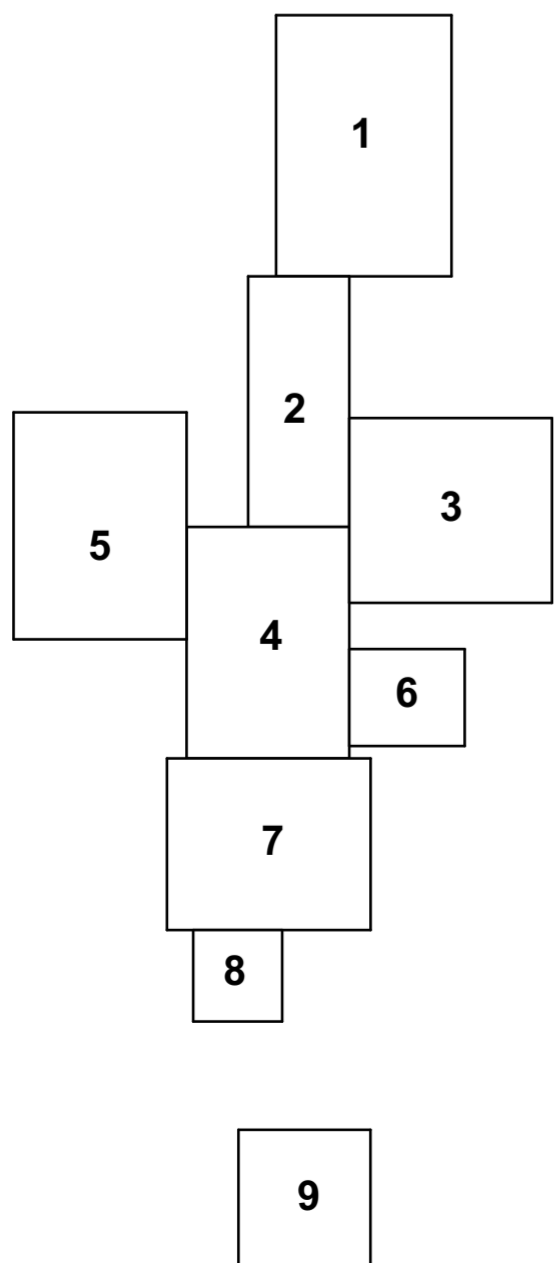

**Условные обозначения:**

- границы территории, применительно к которой осуществляется подготовка проекта межевания территории
- проектные границы населенного пункта х. Лобакин
- границы планируемых элементов планировочной структуры
- границы сущ. объектов кап. строительства, стоящих на государственном кадастровом учёте
- номера сущ. объектов кап. строительства, стоящих на государственном кадастровом учёте
- границы сущ. земельных участков, стоящих на государственном кадастровом учёте
- номера сущ. земельных участков, стоящих на государственном кадастровом учёте
- номера характерных точек границ территории, применительно к которой осуществляется подготовка проекта межевания
- уточнение местоположения границ земельных участков путем исправления реестровой ошибки
- номера уточняемых земельных участков

**Примечания:**

1. Существующие и установленные красные линии отсутствуют.
2. Линии отступа от красных линий отсутствуют.
3. Границы существующих элементов планировочной структуры отсутствуют.
4. Границы земельных участков, образование которых предусмотрено схемой расположения на кадастровом плане территории отсутствуют.
5. Образуемые или изменяемые земельные участки в отношении которых предполагается их резервирование или изъятие для государственных или муниципальных нужд отсутствуют.

						<b>1354-ПМ1.ГЧ</b>			
						<b>"Внутрипоселковый газопровод в х. Лобакин"</b>			
Изм.	Кол.уч.	Лист	№ док.	Подп.	Дата	Раздел 1. "Проект межевания территории. Графическая часть"	Стадия	Лист	Листов
							ПМ	9	
Нач. отд.						Чертеж межевания территории. Фрагмент 9. М 1 : 2 000.	ООО "Удмуртгазпроект"		
Гл. спец.									
Проверил									
Разраб.									
Н. контр.									