


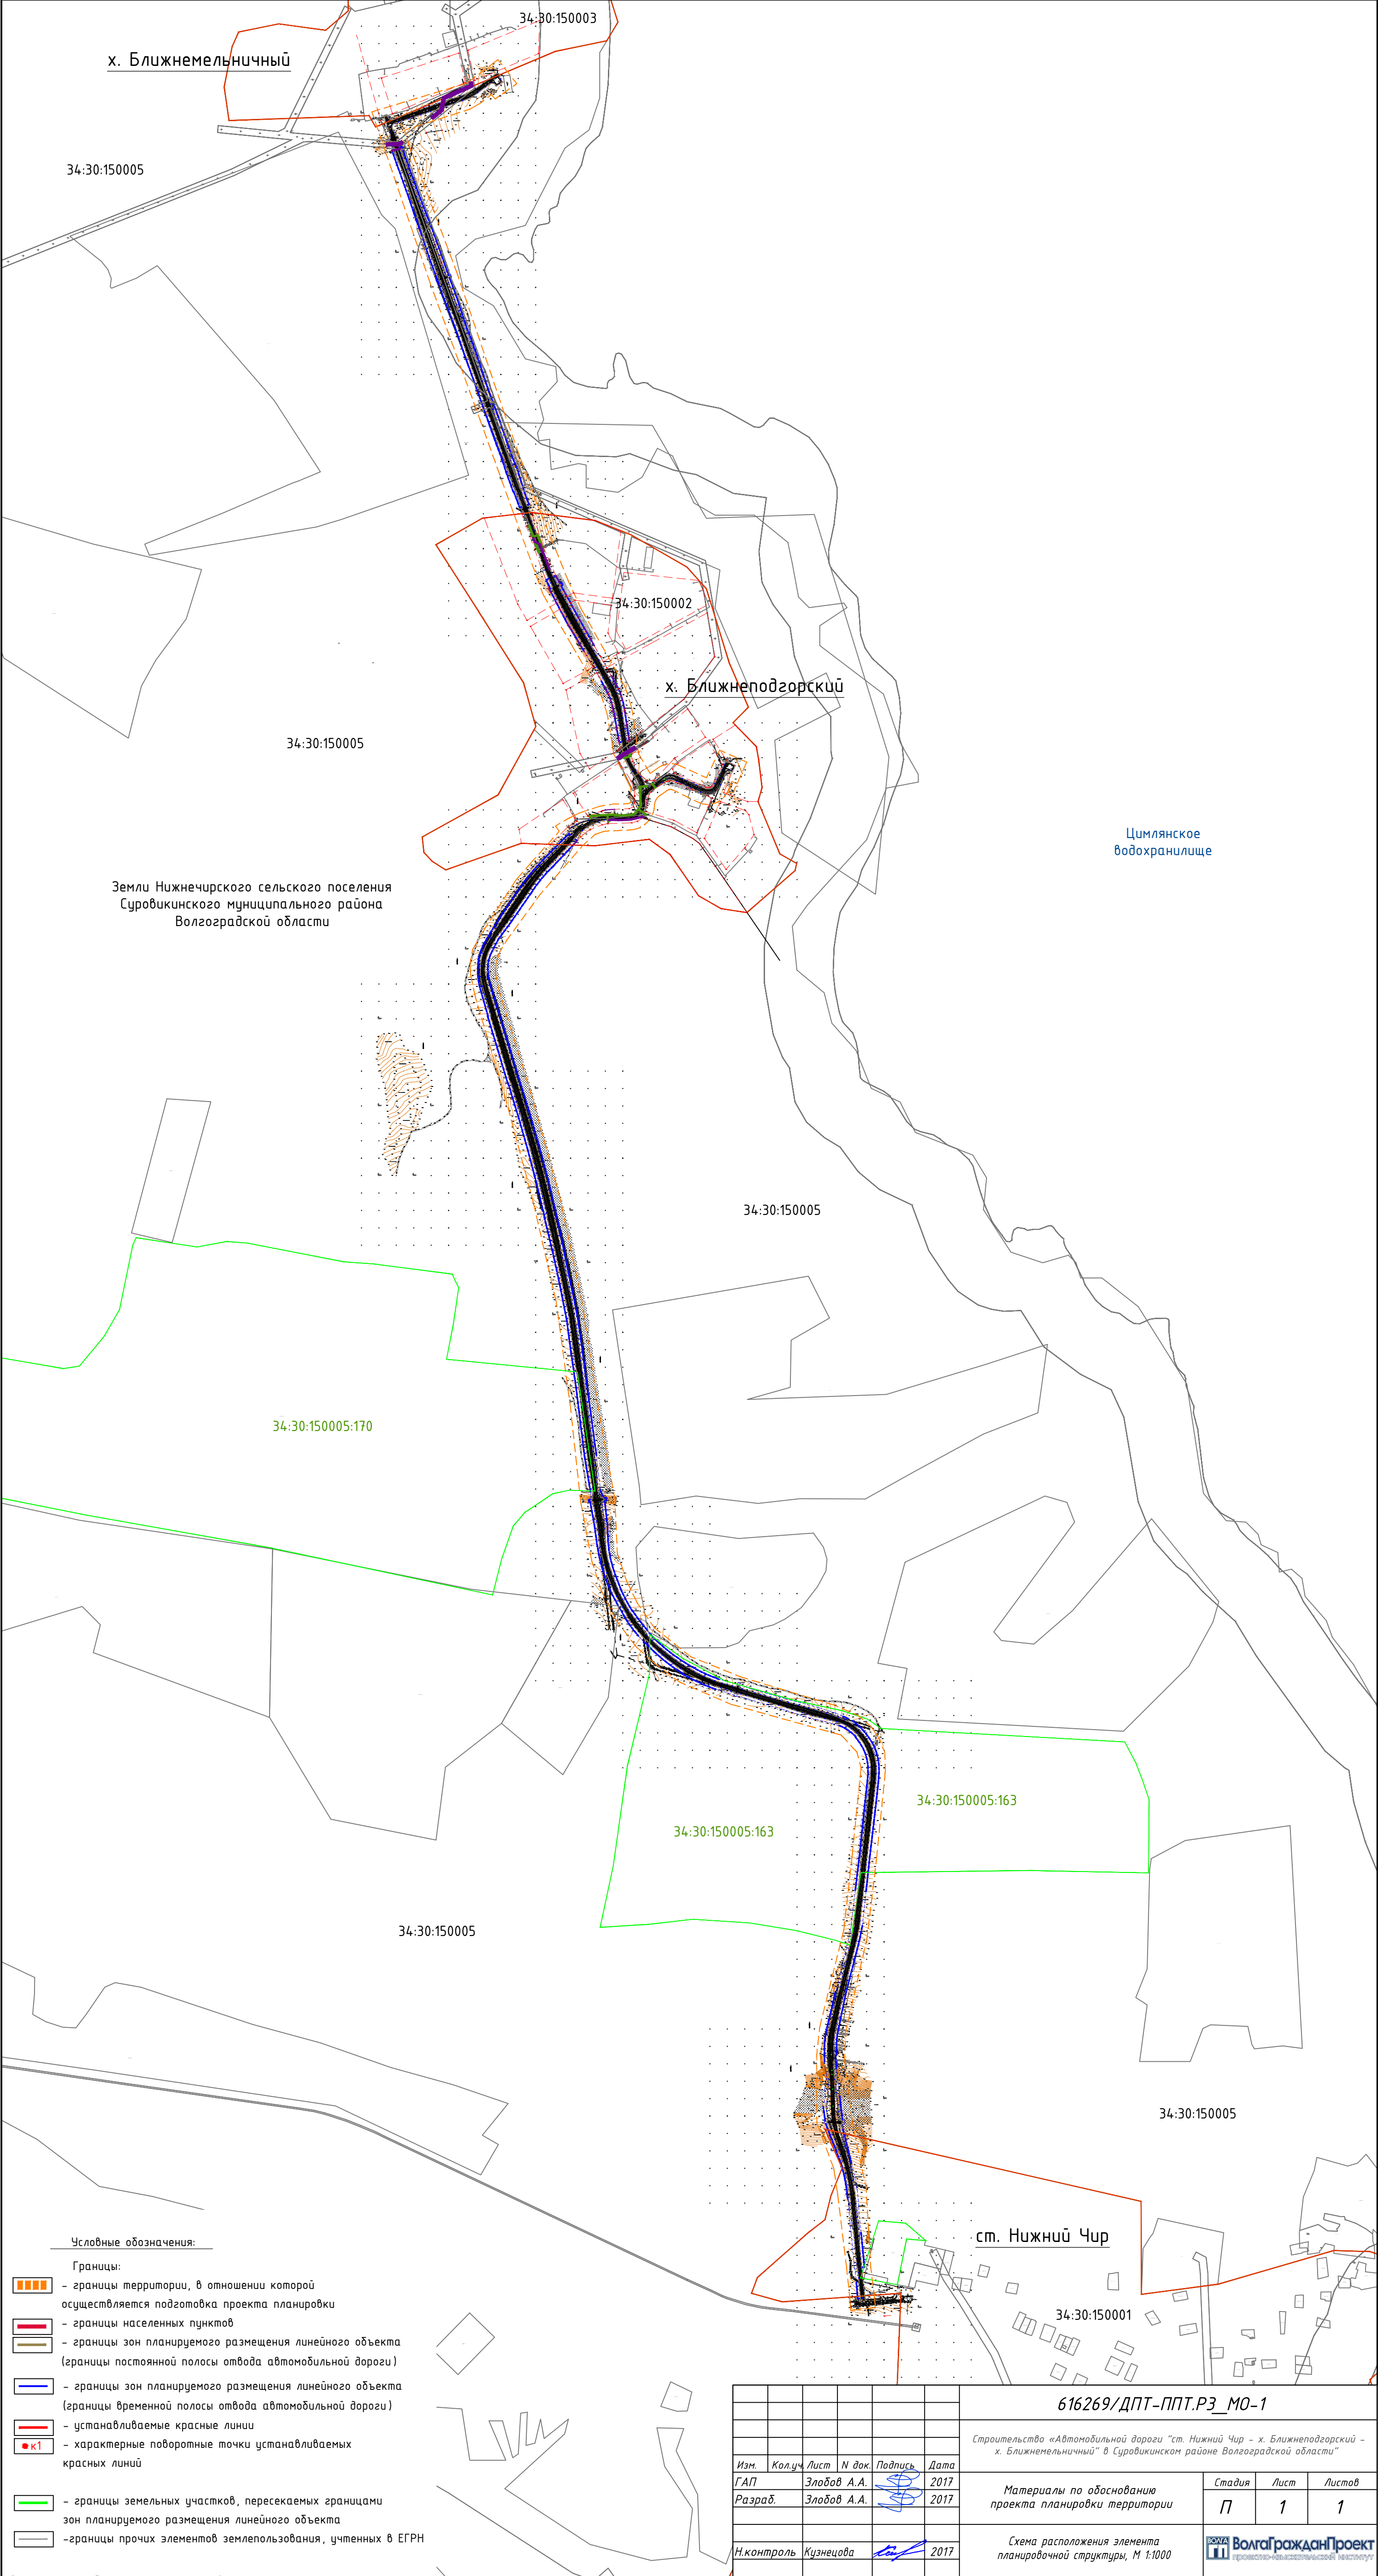

Условные обозначения:

Границы:

- границы территории, в отношении которой осуществляется подготовка проекта планировки
- границы населенных пунктов
- границы зон планируемого размещения линейного объекта (границы постоянной полосы отвода автомобильной дороги)
- границы зон планируемого размещения линейного объекта (границы временной полосы отвода автомобильной дороги)
- устанавливаемые красные линии
- характерные поворотные точки устанавливаемых красных линий
- границы земельных участков, пересекаемых границами зон планируемого размещения линейного объекта
- границы прочих элементов землепользования, учтенных в ЕГРН

616269/ДПТ-ППТ.РЗ_МО-1

Строительство «Автомобильной дороги "ст. Нижний Чир – х. Ближнеподгорский – х. Ближнемельничный" в Суровикинском районе Волгоградской области»

Изм.	Кол.ч.	Лист	Н док.	Подпись	Дата
ГАП		Элобов А.А.			2017
Разраб.		Элобов А.А.			2017

Материалы по обоснованию проекта планировки территории

Стадия	Лист	Листов
П	1	1

Н.контроль	Кузнецова		2017
------------	-----------	--	------

Схема расположения элемента планировочной структуры, М 1:1000