

Схема расположения земельного участка на кадастровом плане территории 25:03:020408

Местоположение установлено относительно ориентира, расположенного в границах участка.

Ориентир участок. Почтовый адрес ориентира: край Приморский, Дальнегорский городской округ, сдт "Коммунальник-1", участок №9


УТВЕРЖДЕНА:

Постановлением администрации
(наименование документа об утверждении, включая
наименования органов государственной власти или
Дальнегорского городского округа
органов местного самоуправления, принявших
решение об утверждении схемы или подписавших
соглашение о перераспределении земельных
участков)

от _____ № _____



Условный номер земельного участка _21		
Площадь земельного участка 992 м2		
Система координат: МСК 25, зона 3		
Обозначение характерных точек границ	Координаты, м	
	X	Y
1	2	3
н1	520198,49	3201872,8
н2	520198,24	3201874,36
н3	520197,15	3201887,33
н4	520189,49	3201886,57
н5	520188,51	3201886,87
н6	520185,15	3201883,17
н7	520172,56	3201863,33
н8	520167,77	3201854,51
н9	520163,55	3201848,06
н10	520162,62	3201846,2
н11	520161,96	3201845,09
12	520162,18	3201843,69
13	520163,3	3201842,82
н14	520170,98	3201837,44
н15	520174,37	3201834,71
н16	520176,06	3201833,75
н17	520177,12	3201833,16
н18	520177,72	3201833,16
н19	520178,85	3201834,87
н20	520178,85	3201835,88
н21	520183,18	3201843,58
н22	520186,63	3201844,61
н23	520189,6	3201849,74
н24	520192,63	3201856,63
н25	520195,11	3201861,73
н26	520193,61	3201862,26
н27	520197,62	3201869,77
н1	520198,49	3201872,8

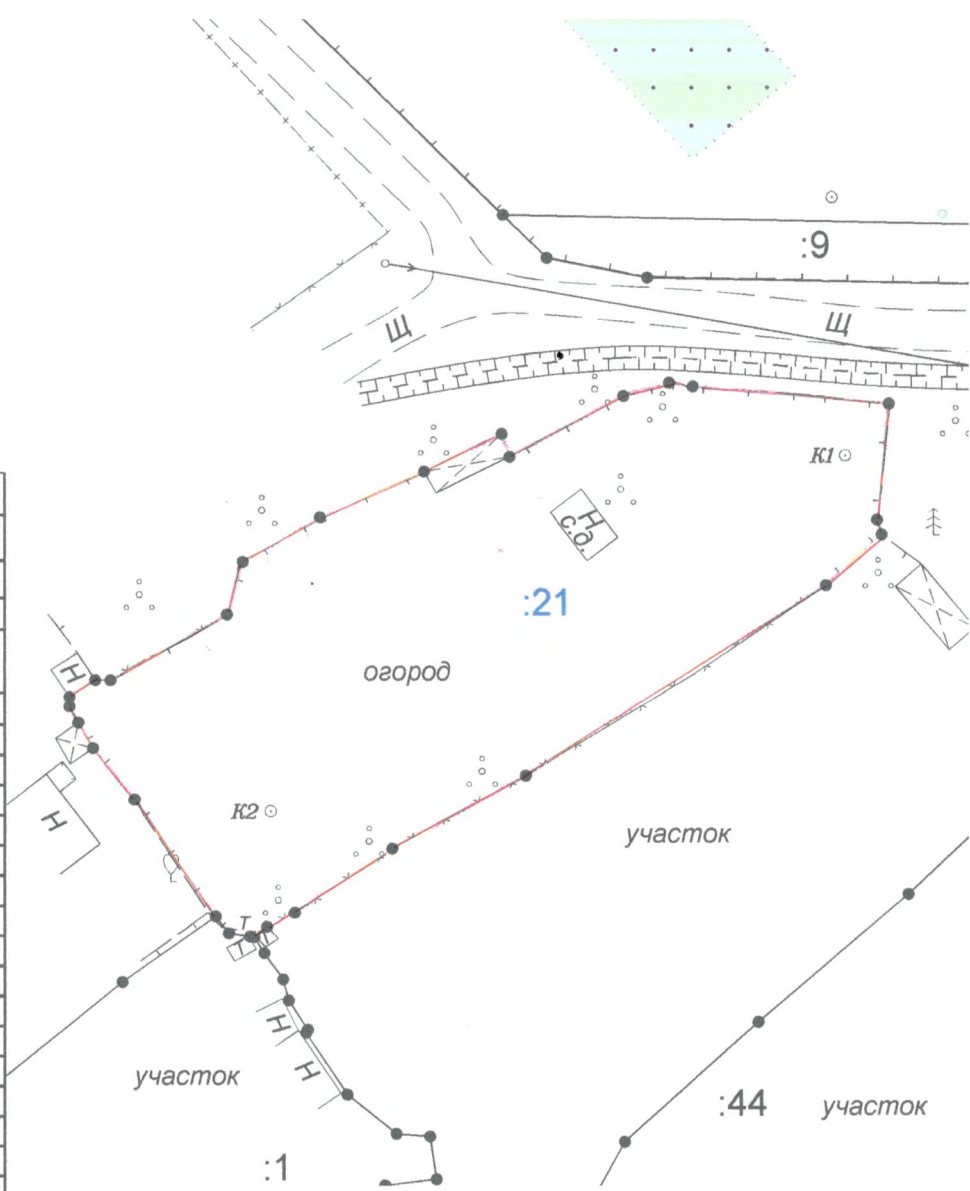

Условные обозначения:

- - граница уточняемого земельного участка;
- - граница ранее учтенного в ЕГРН земельного участка;
- н1 - обозначение образуемой точки уточняемого земельного участка;
- н12 - обозначение существующей точки ранее учтенного в ЕГРН земельного участка ;
- 21 - кадастровый номер уточняемого земельного участка;
- 44 - кадастровый номер ранее учтенного в ЕГРН земельного участка;

масштаб 1:500



УТВЕРЖДЕНА

Постановлением администрации
(наименование документа об утверждении, включая
наименования органов государственной власти или
Дальнегорского городского округа
органов местного самоуправления, принявших
решение об утверждении схемы или подписавших
соглашение о перераспределении земельных
участков)

ОТ _____ № _____

Схема расположения земельного участка на кадастровом плане территории 25:03:040001:3У1
Местоположение установлено относительно ориентира, расположенного за границами участка. Ориентир дом.
Участок находится примерно в 100 м по направлению на северо-запад от ориентира. дом Почтовый адрес
ориентира: Приморский край, г.Дальнегорск, с.Краснореченский, ул.Пионерская, д,1



25:03:040001



Масштаб 1:1000

Условные обозначения:

- граница образуемого земельного участка,
- граница учтенного земельного участка,
- 25:03:040001 — номер кадастрового квартала.

Условный номер земельного участка 25:03:040001:3У1		
Площадь земельного участка 1083 м ²		
Система координат: МСК-25, зона 3		
Обозначение характерных точек границ	Координаты, м	
	X	Y
1	2	3
н1	527699.10	3190830.50
н2	527693.19	3190830.78
н3	527691.36	3190829.37
н4	527683.75	3190829.29
н5	527676.30	3190837.86
н6	527675.16	3190843.19
н7	527649.90	3190859.31
н8	527653.09	3190869.11
н9	527665.08	3190866.11
н10	527673.64	3190864.59
н11	527679.66	3190864.61
н12	527692.68	3190867.27
н13	527697.33	3190866.84
н14	527692.85	3190838.29
н15	527697.78	3190837.71
н16	527699.07	3190834.43
н1	527699.10	3190830.50