
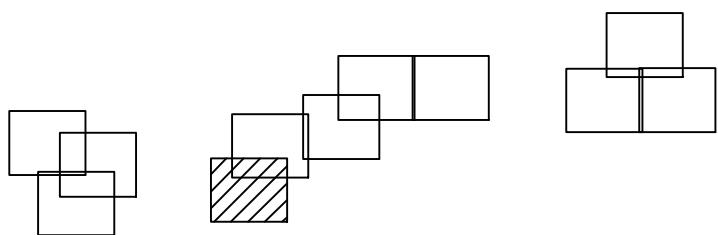


## Схема расположения площадок размещения ТКО в г. Дальнегорск.

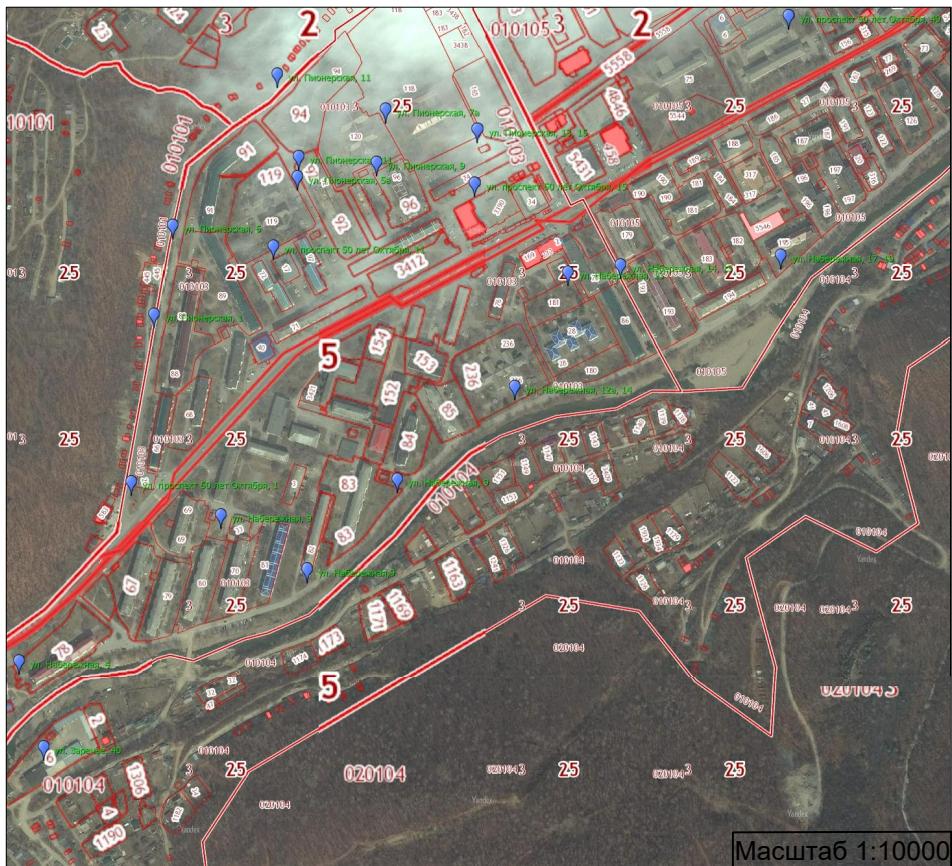

Масштаб 1:10000

Директор ООО "ИнжкадастрВлад-ДВ"

(должность)

(МП, подпись)

Королева А.Г.

(расшифровка подписи)