


Схема расположения земельного участка на кадастровом плане территории 25:03:010202
 Местоположение установлено относительно ориентира, расположенного за пределами участка,
 ориентир дом, участок находится примерно в 25 м от ориентира по направлению на юго-восток,
 почтовый адрес ориентира: Приморский край, г. Дальнегорск, ул. Дорожная, дом 59 а.

УТВЕРЖДЕНА:
 Постановлением администрации
 (наименование документа об утверждении, включая
 наименования органов государственной власти или
 Дальнегорского городского округа
 органов местного самоуправления, принявших
 решение об утверждении схемы или подписавших
 соглашение о перераспределении земельных
 участков)
 от _____ № _____

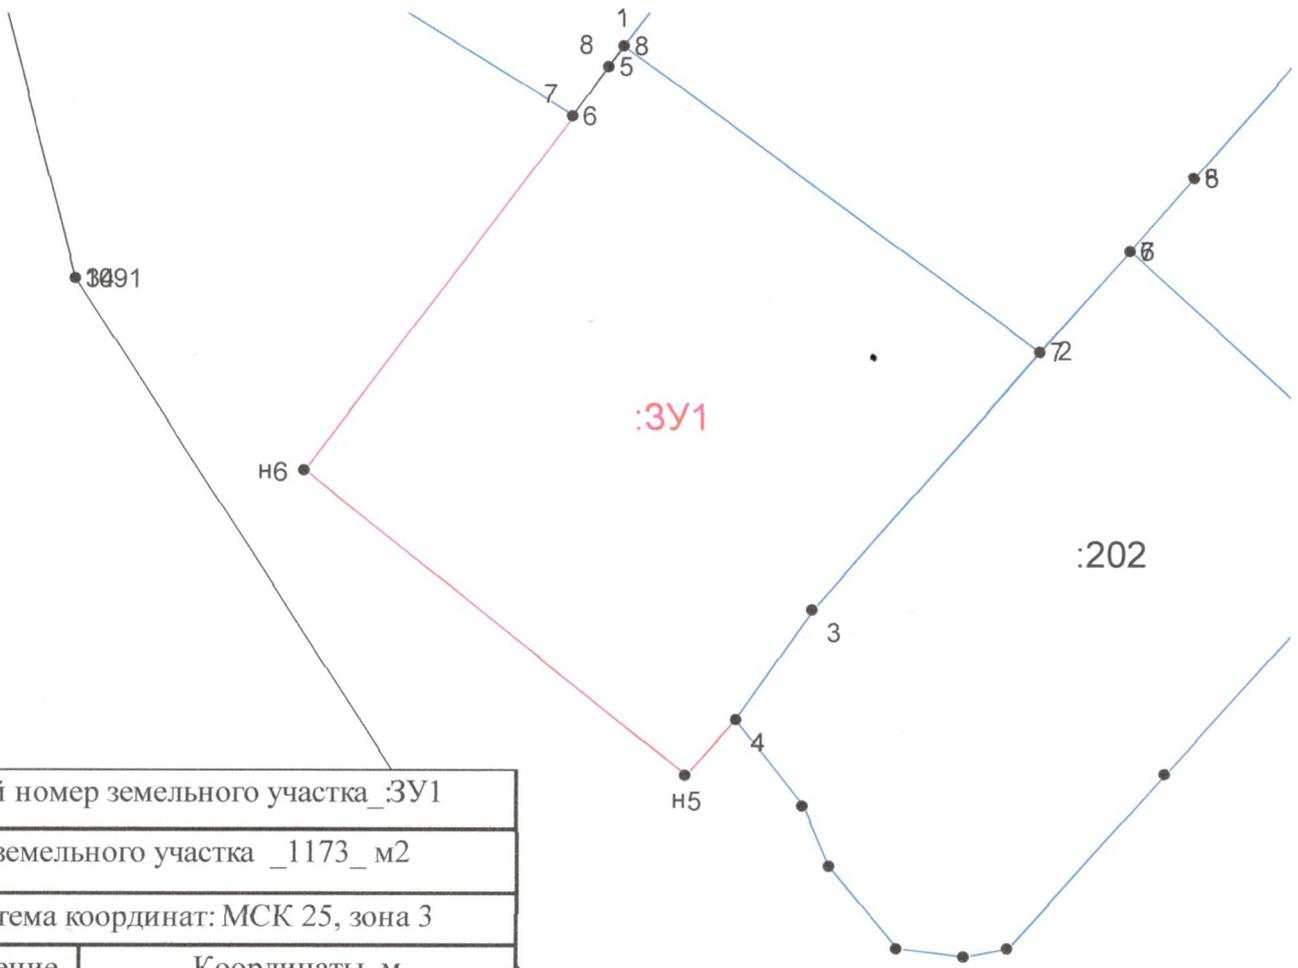

Условный номер земельного участка _:3У1		
Площадь земельного участка _1173_ м2		
Система координат: МСК 25, зона 3		
Обозначение характерных точек границ	Координаты, м	
	X	Y
1	2	3
1	520951,76	202185,42
2	520931,53	202212,89
3	520914,49	202198,01
4	520907,23	202192,94
н5	520903,55	202189,66
н6	520923,65	202164,52
7	520947,12	202182,11
8	520950,38	202184,42
1	520951,76	202185,42

Условные обозначения:

- - граница образуемого земельного участка
- - граница ранее учтенного в ЕГРН земельного участка
- н1 - обозначение характерной точки уточняемого земельного участка
- :3У1 - кадастровый номер образуемого земельного участка
- :130 - кадастровый номер ранее учтенного в ЕГРН земельного участка;

масштаб 1:500