


**УТВЕРЖДЕНА:**  
 Постановлением администрации  
 (наименование документа об утверждении, включая  
 наименования органов государственной власти или  
Дальнегорского городского округа  
 органов местного самоуправления, принявших  
 решение об утверждении схемы или подписавших  
 соглашение о перераспределении земельных  
 участков)

от \_\_\_\_\_ № \_\_\_\_\_

**Схема расположения земельного участка на кадастровом плане территории 25:03:010202**

Местоположение установлено относительно ориентира расположенного в границах участка.  
 Ориентир дом. Почтовый адрес ориентира: край Приморский, г. Дальнегорск, ул. Дорожная, дом 97.

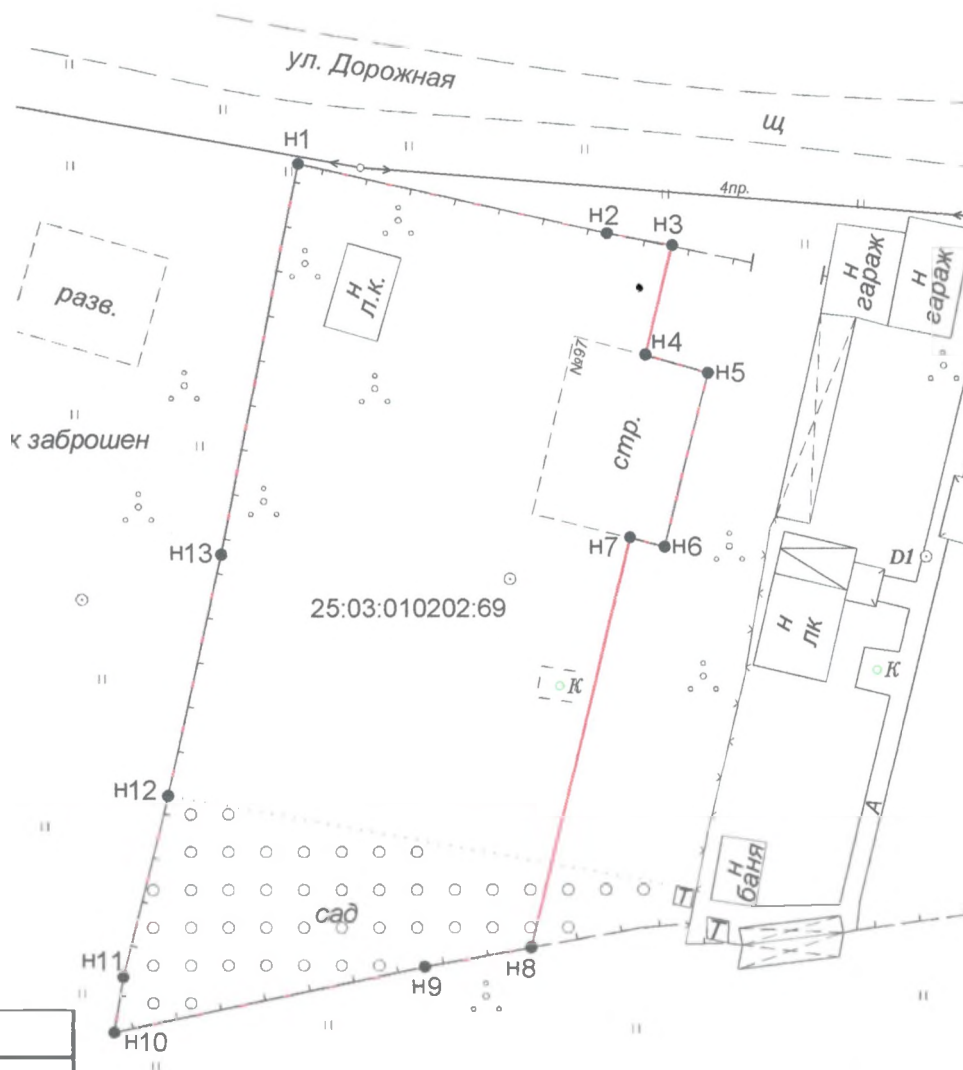

масштаб 1:500

**Условные обозначения:**

— граница уточняемого земельного участка  
 25:03:010202:69 - кадастровый номер уточняемого земельного участка;

Условный номер земельного участка __		
Площадь земельного участка _1400_ м2		
Система координат: МСК 25, зона 3		
Обозначение характерных точек границ	Координаты, м	
	X	Y
1	2	3
n1	521173,32	3201926,68
n2	521168,72	3201947,12
n3	521167,92	3201951,45
n4	521160,74	3201949,66
n5	521159,54	3201953,79
n6	521148,05	3201950,91
n7	521148,66	3201948,62
n8	521121,58	3201942,04
n9	521120,32	3201934,99
n10	521116	3201914,39
n11	521119,65	3201915,01
n12	521131,66	3201918,01
n13	521147,53	3201921,57
n1	521173,32	3201926,68