




Схема расположения земельного участка на кадастровом плане территории 25:03:080001:3У1  
Местоположение установлено относительно ориентира, расположенного за границами участка. Ориентир дом.  
Участок находится примерно в 168 м по направлению на юго-запад от ориентира. Почтовый адрес ориентира:  
Приморский край, г. Дальнегорск, с. Каменка, ул. Берзинская, дом 18а

Согласовано \_\_\_\_\_

Согласовано \_\_\_\_\_

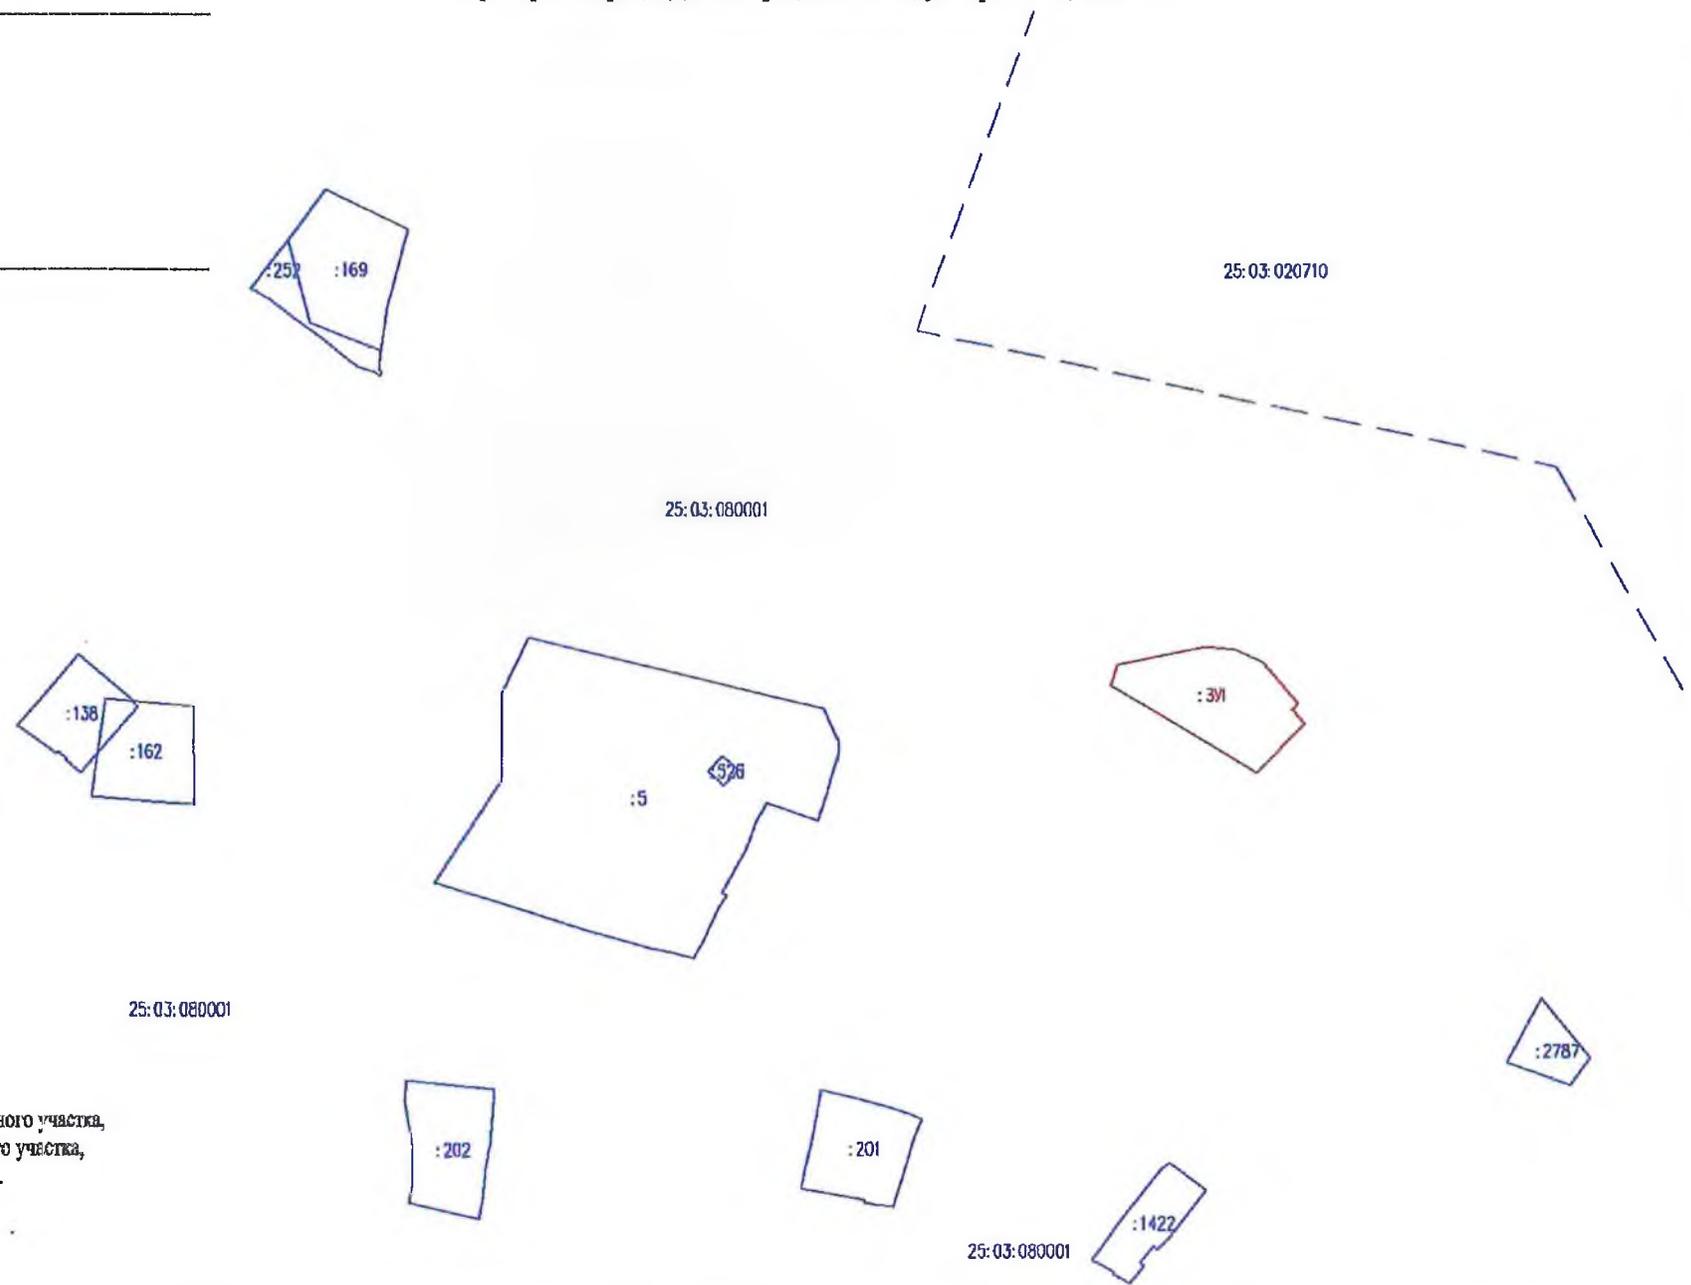

Масштаб 1:2500

Условные обозначения:

- граница образуемого земельного участка,
- граница учтенного земельного участка,
- 25:03:080001 — номер кадастрового квартала.

УТВЕРЖДЕНА:


Постановлением администрации  
(наименование документа об утверждении, включая  
наименования органов государственной власти или  
Дальнегорского городского округа  
органов местного самоуправления, принявших  
решение об утверждении схемы или подписавших  
соглашение о перераспределении земельных  
участков)

от \_\_\_\_\_ № \_\_\_\_\_

**Схема расположения земельного участка на кадастровом плане территории 25:03:000000**

Местоположение установлено относительно ориентира, расположенного за пределами участка, ориентир дом, участок находится примерно в 55 м от ориентира по направлению на северо-восток.

Почтовый адрес ориентира: край Приморский, г. Дальнегорск, ул. Березовая, дом 22а.

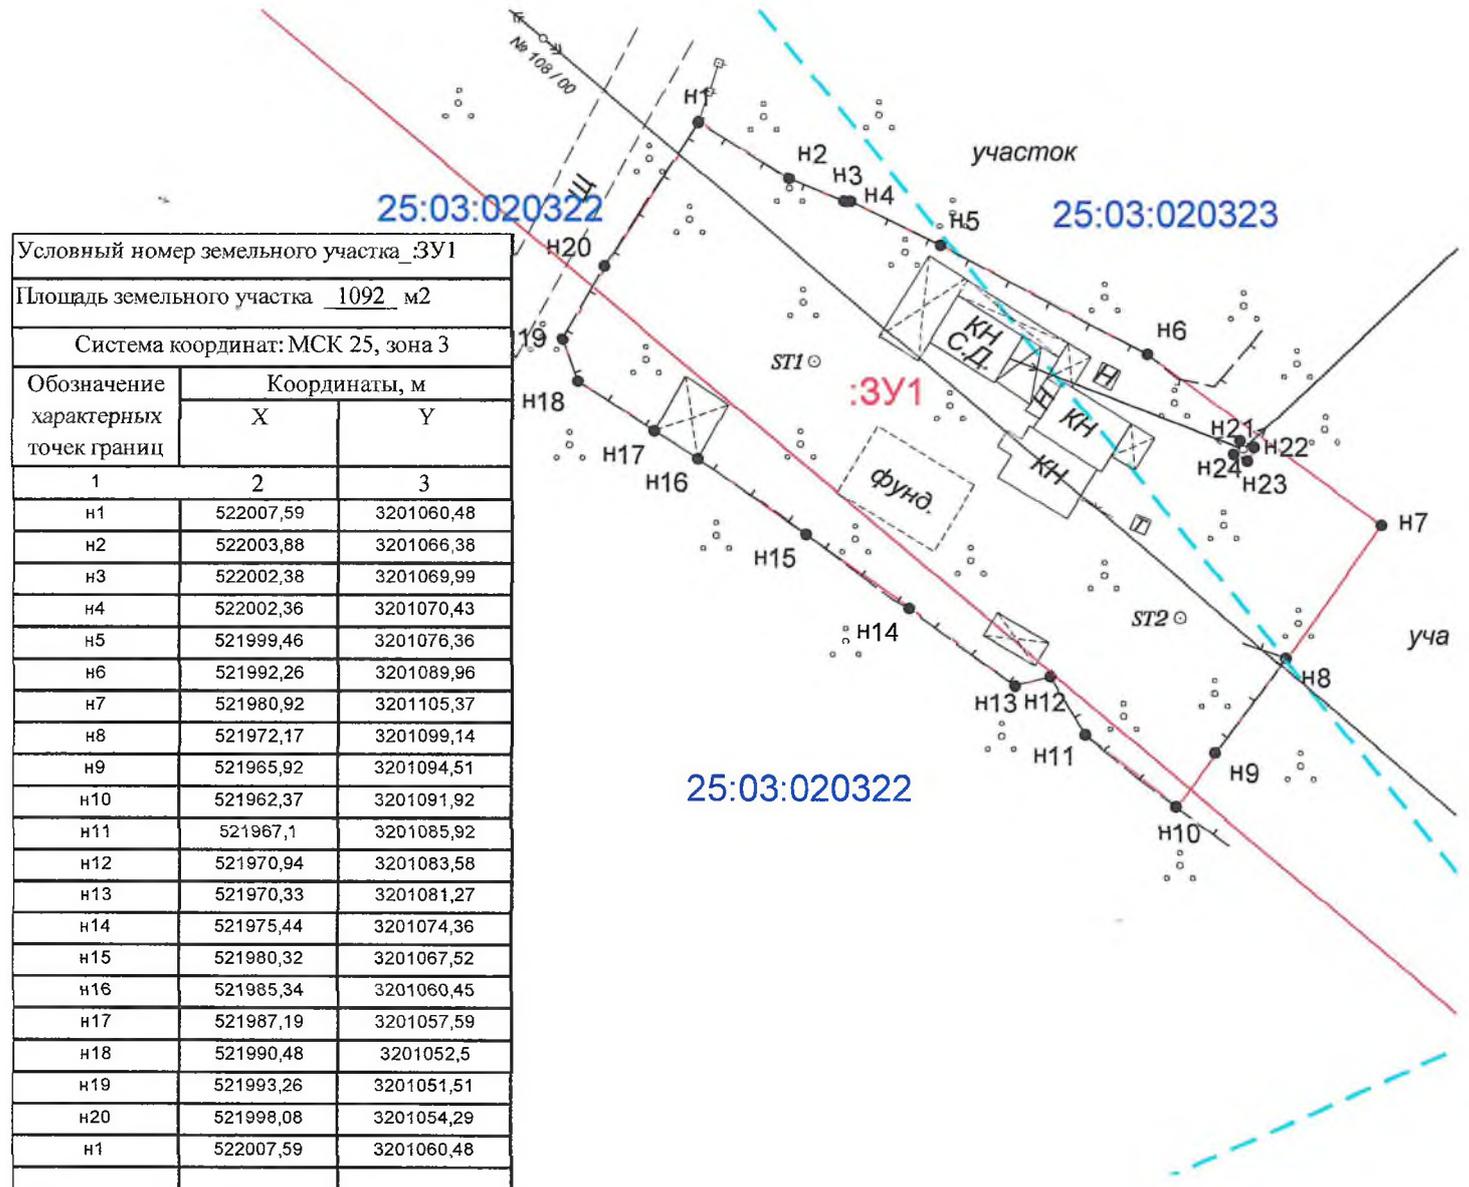

Условный номер земельного участка :3У1		
Площадь земельного участка 1092 м2		
Система координат: МСК 25, зона 3		
Обозначение характерных точек границ	Координаты, м	
	X	Y
1	2	3
н1	522007,59	3201060,48
н2	522003,88	3201066,38
н3	522002,38	3201069,99
н4	522002,36	3201070,43
н5	521999,46	3201076,36
н6	521992,26	3201089,96
н7	521980,92	3201105,37
н8	521972,17	3201099,14
н9	521965,92	3201094,51
н10	521962,37	3201091,92
н11	521967,1	3201085,92
н12	521970,94	3201083,58
н13	521970,33	3201081,27
н14	521975,44	3201074,36
н15	521980,32	3201067,52
н16	521985,34	3201060,45
н17	521987,19	3201057,59
н18	521990,48	3201052,5
н19	521993,26	3201051,51
н20	521998,08	3201054,29
н1	522007,59	3201060,48
н21	521986,54	3201096,12
н22	521986,11	3201097,03
н23	521985,2	3201096,6
н24	521985,64	3201095,7
н21	521986,54	3201096,12

**Условные обозначения:**

- - граница образуемого земельного участка
- - - - граница кадастрового квартала
- н1 - обозначение характерной точки образуемого земельного участка
- :3У1 - обозначение образуемого земельного участка
- 25:03:020323 - номер кадастрового квартала

масштаб 1:500