


УТВЕРЖДЕНА:

Постановлением администрации
(наименование документа об утверждении, включая
наименование органов государственной власти или
Дальнегорского городского округа
органов местного самоуправления, принявших
решение об утверждении схемы или подписавших
соглашение о перераспределении земельных
участков)

от _____ № _____

Схема расположения земельного участка на кадастровом плане территории 25:03:120001
Местоположение установлено относительно ориентира расположенного за пределами участка.
Ориентир дом. Участок находится примерно в 10 м. от ориентира по направлению на северо-запад.
Почтовый адрес ориентира: Приморский край, г. Дальнегорск, дер. Лидовка, ул. Молодежная, дом 11.

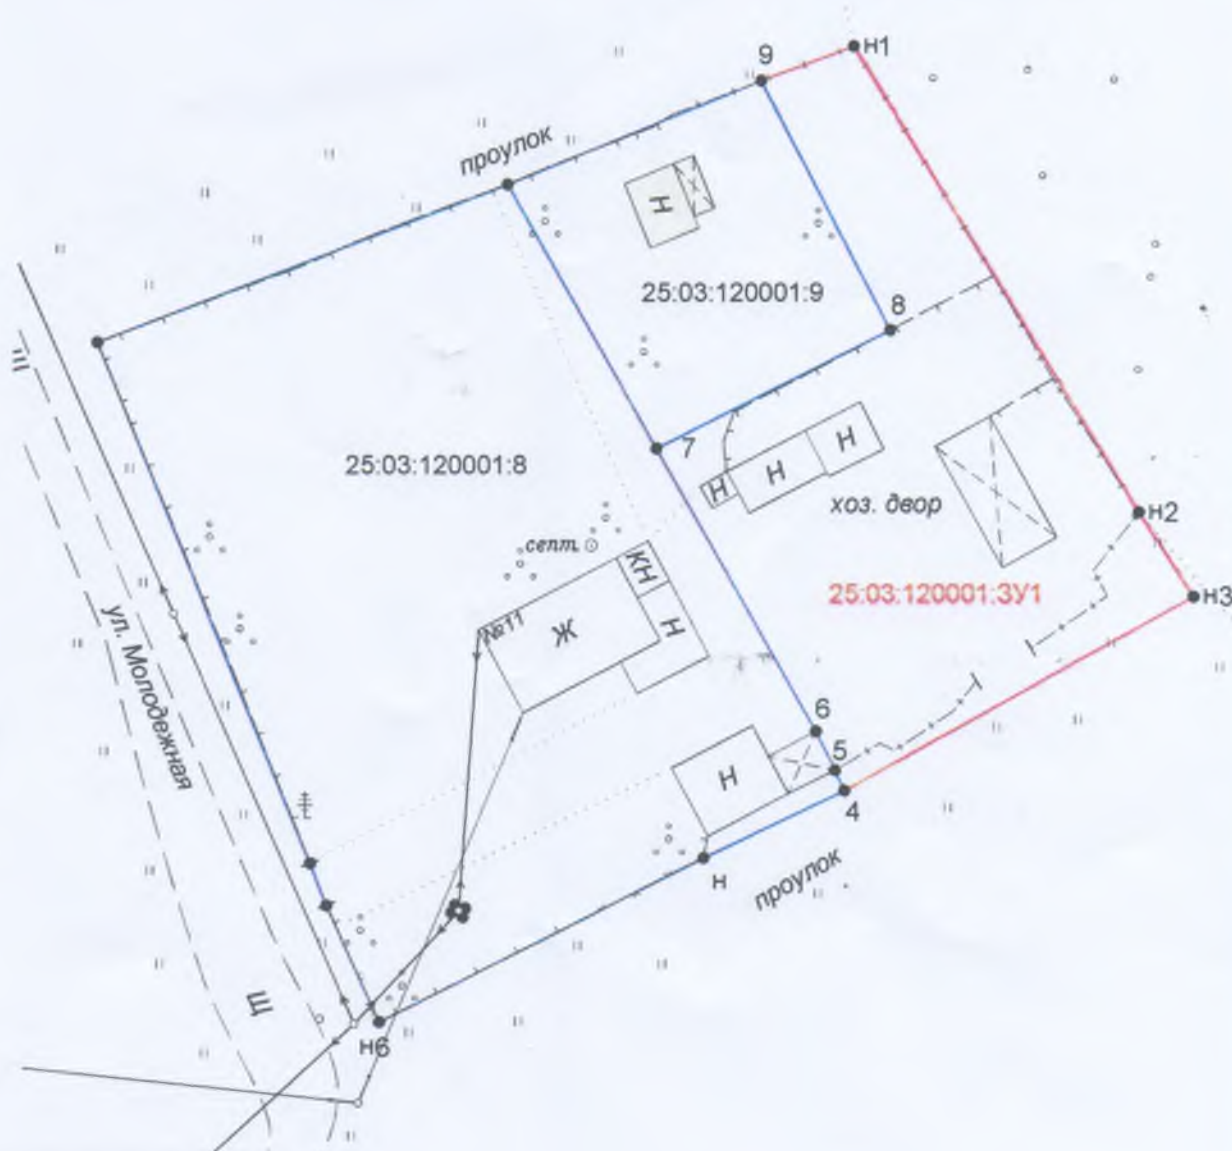

Условный номер земельного участка 3У1		
Площадь земельного участка 776 м2		
Система координат: МСК 25, зона 3		
Обозначение характерных точек границ	Координаты, м	
	X	Y
1	2	3
н1	504568,5	3233249,84
н2	504537,71	3233268,55
н3	504532,12	3233272,16
4	504519,32	3233249,01
5	504520,67	3233248,4
6	504523,26	3233247,14
7	504541,95	3233236,69
8	504549,76	3233252,15
9	504566,24	3233243,7
н1	504568,5	3233249,84

масштаб 1:500

Условные обозначения:

- граница образуемого земельного участка
- граница ранее учтенного в ГКН земельного участка
- 25:03:120001:3У1 - обозначение образуемого земельного участка;

УТВЕРЖДЕНА:


Постановлением администрации
(наименование документа об утверждении, включая
наименования органов государственной власти или
Дальнегорского городского округа
органов местного самоуправления, принявших
решение об утверждении схемы или подписавших
соглашение о перераспределении земельных
участков)
от _____ № _____



Схема расположения земельного участка на кадастровом плане территории 25:03:020408
Местоположение установлено относительно ориентира расположенного за пределами участка.
Ориентир дом. Участок находится примерно в 794 м от ориентира по направлению на северо-запад.
Почтовый адрес ориентира: Приморский край, г. Дальнегорск, ул. Взлетная, дом 1.

25:03:020408

Условный номер земельного участка_ЗУ1		
Площадь земельного участка 1225_м2		
Система координат: МСК 25, зона 3		
Обозначение характерных точек границ	Координаты, м	
	X	Y
1	2	3
н1	520264,44	3201931,67
н2	520260,21	3201936,58
н3	520258,74	3201941,2
н4	520259,08	3201941,41
н5	520257,03	3201952,61
н6	520255,49	3201953,19
н7	520251,08	3201953,76
н8	520244,21	3201953,63
н9	520243,33	3201953,48
н10	520240,91	3201952,39
н11	520238,24	3201950,83
н12	520219,79	3201937,43
н13	520218,51	3201933,51
н14	520219,79	3201932,3
н15	520221,75	3201930,08
н16	520223,45	3201927,97
н17	520222,21	3201926,56
н18	520250,04	3201910,39
н19	520254,99	3201916,17
н20	520262,2	3201924,95
н21	520260,83	3201927,74
н1	520264,44	3201931,67

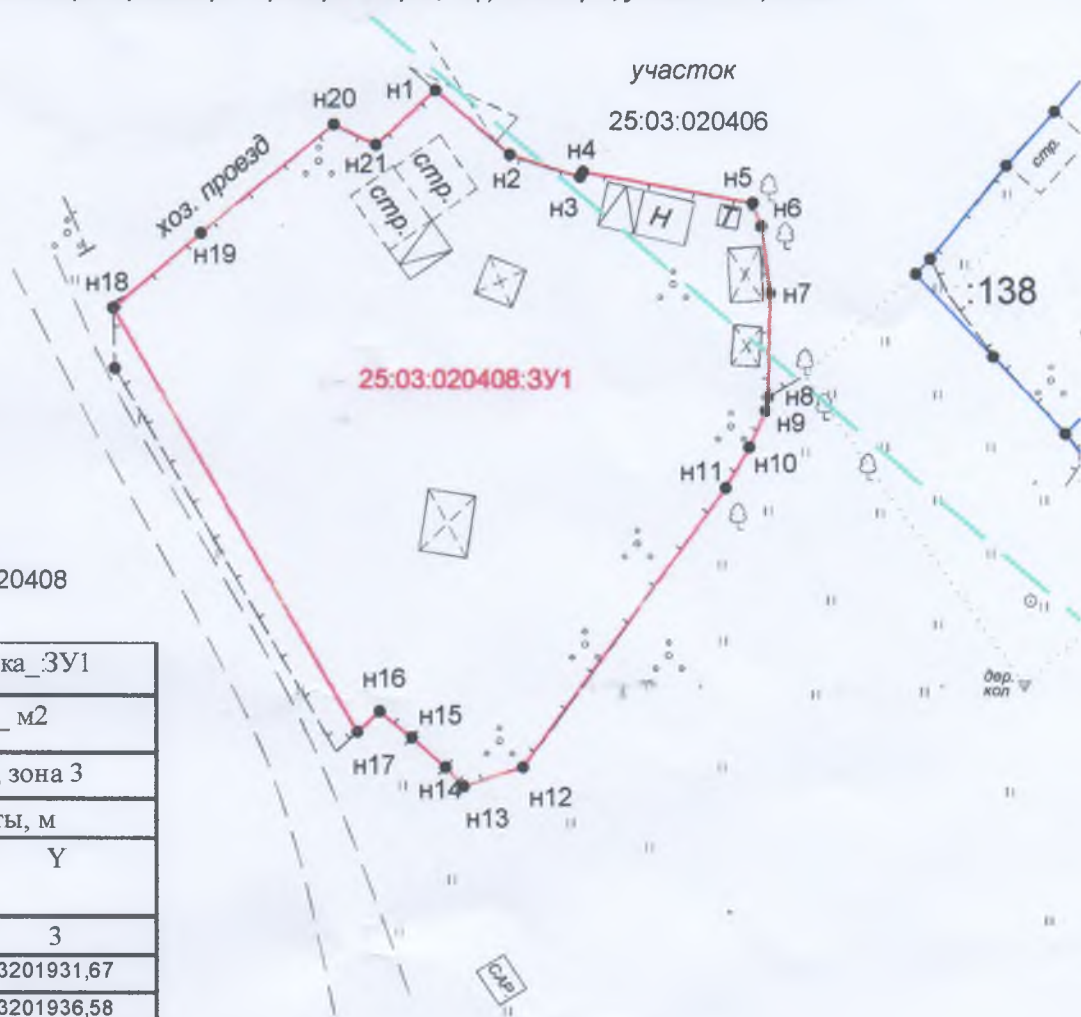

масштаб 1:500

Условные обозначения:

- граница образуемого земельного участка
- граница ранее учтенного в ГКН земельного участка
- 25:03:020408:ЗУ1 - обозначение образуемого земельного участка
- граница кварталов