


Схема расположения земельного участка на кадастровом плане территории 25:03:010203  
 Местоположение установлено относительно ориентира, расположенного за пределами участка,  
 ориентир дом, участок находится примерно в 36 м по направлению на север,  
 почтовый адрес ориентира: Приморский край, г. Дальнегорск, ул. Бархатная, д.41.

УТВЕРЖДЕНА:  
 Постановлением администрации  
 (наименование документа об утверждении, включая  
 наименования органов государственной власти или  
 Дальнегорского городского округа  
 органов местного самоуправления, принявших  
 решение об утверждении схемы или подписавших  
 соглашение о перераспределении земельных  
 участков)

от \_\_\_\_\_ № \_\_\_\_\_

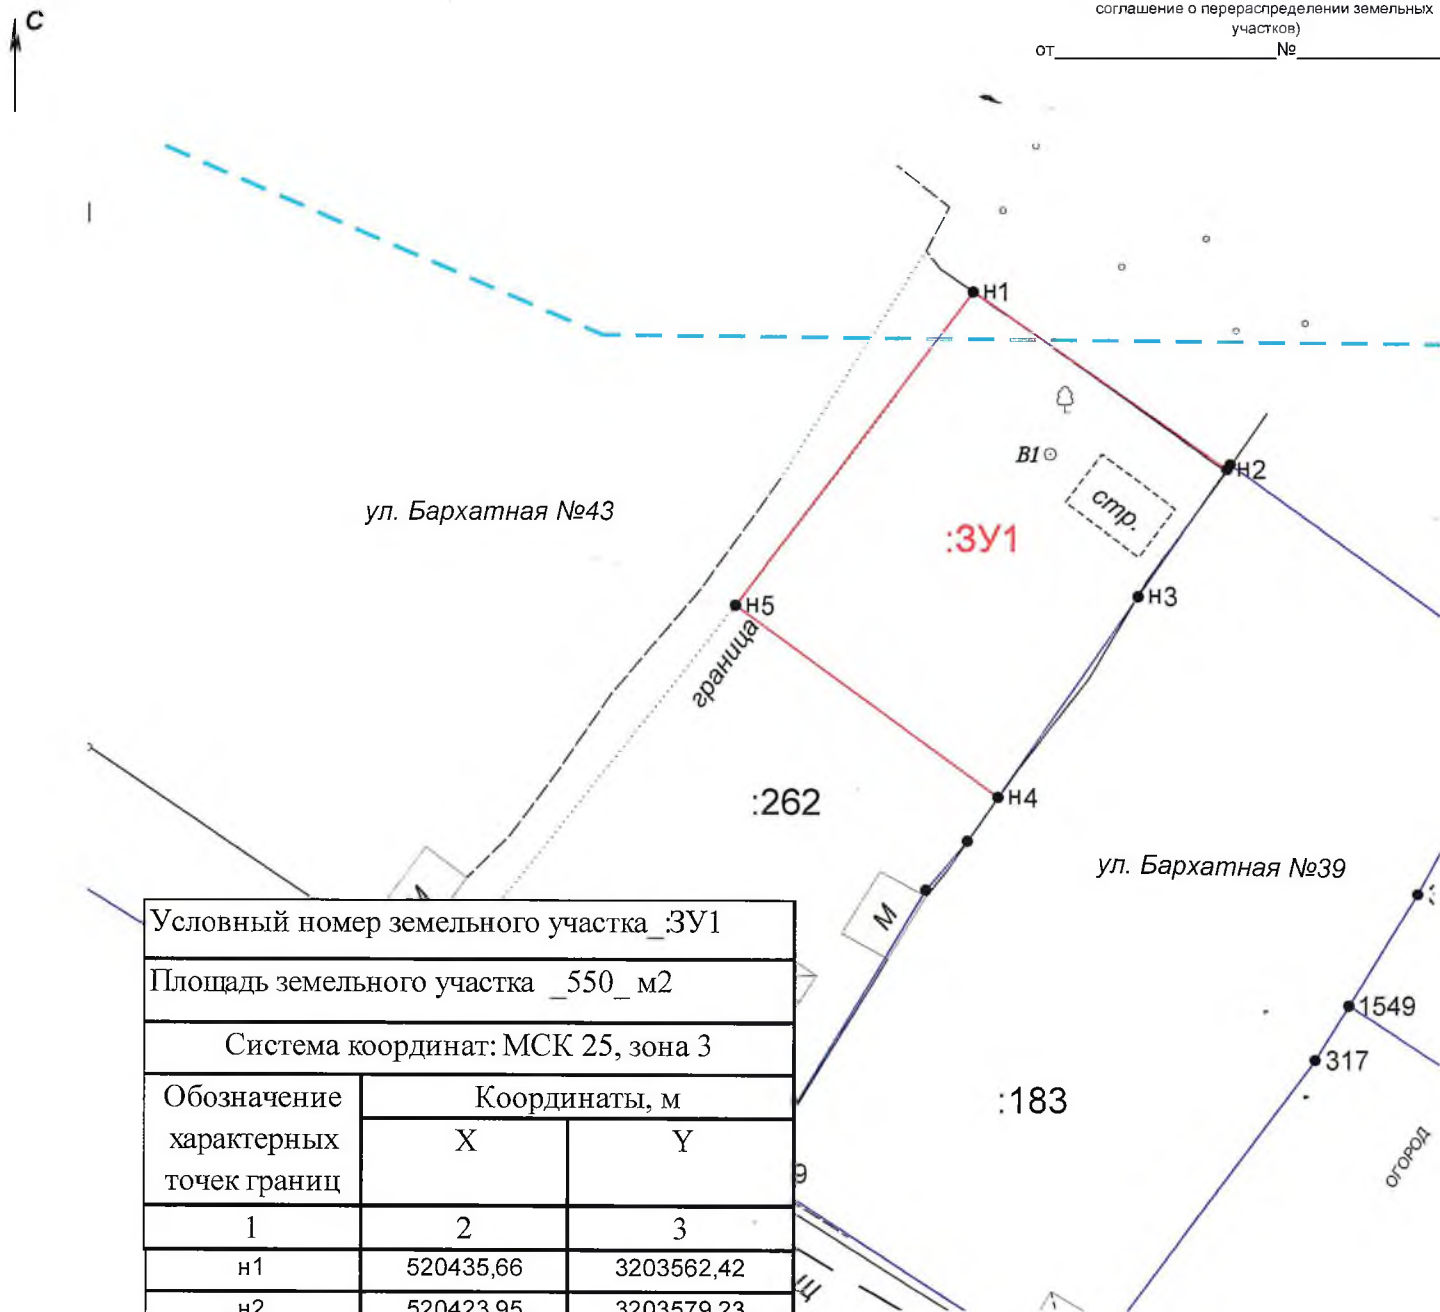

Условный номер земельного участка _3Y1		
Площадь земельного участка _550_ м2		
Система координат: МСК 25, зона 3		
Обозначение характерных точек границ	Координаты, м	
	X	Y
1	2	3
n1	520435,66	3203562,42
n2	520423,95	3203579,23
n3	520415,56	3203573,37
n4	520402,3	3203564,09
n5	520414,97	3203546,7
n1	520435,66	3203562,42

Условные обозначения:

- - граница образуемого земельного участка
- - граница ранее учтенного в ЕГРН земельного участка
- n1 - обозначение характерной точки образуемого земельного участка
- :3Y1 - кадастровый номер образуемого земельного участка
- :262 - кадастровый номер ранее учтенного в ЕГРН земельного участка;

масштаб 1:500