



Схема расположения земельного участка на кадастровом плане территории 25:03:000000:3У1
 Местоположение установлено относительно ориентира, расположенного за границами участка. Ориентир дом.
 Участок находится примерно в 15 м от ориентира по направлению на юг. Почтовый адрес ориентира:
 Приморский край, г.Дальнегорск, ул.Известковая, дом 30а



Масштаб 1:1500
 Условные обозначения:

- граница образуемого земельного участка,
- граница учтенного земельного участка,
- 25:03:010203 — номер кадастрового квартала.

УТВЕРЖДЕНА

Постановлением администрации
 (наименование документа об утверждении, включая
 наименования органов государственной власти или
 Дальнегорского городского округа
 органов местного самоуправления, принявших
 решение об утверждении схемы или подписавших
 соглашение о перераспределении земельных
 участков)

ОТ _____ № _____


Условный номер земельного участка 25:03:000000:3У1		
Площадь земельного участка 863 м ²		
Система координат: МСК-25, зона 3		
Обозначение характерных точек границ	Координаты, м	
	X	Y
1	2	3
н1	520143.03	3203486.40
н2	520137.53	3203491.63
н3	520133.98	3203488.72
н4	520130.58	3203489.05
н5	520125.81	3203484.69
н6	520106.60	3203453.52
н7	520105.92	3203447.06
н8	520125.79	3203428.53
н9	520129.17	3203431.96
н10	520130.68	3203433.36
н11	520135.61	3203435.71
н12	520131.89	3203439.03
н13	520130.66	3203440.05
н14	520129.81	3203439.11
н15	520127.73	3203440.96
н16	520127.39	3203441.28
н17	520123.35	3203444.88
н18	520127.27	3203449.16
н19	520131.47	3203453.46
н20	520126.51	3203458.41
н21	520122.33	3203460.36
н22	520116.96	3203454.65
н23	520112.94	3203458.41
н24	520118.31	3203464.11
н25	520121.96	3203460.71
н26	520140.80	3203483.69
н1	520143.03	3203486.40

Схема расположения земельного участка на кадастровом плане территории 25:03:010102
 Местоположение установлено относительно ориентира, расположенного за пределами участка,
 ориентир дом, участок находится примерно в 32 м по направлению на юго-восток,
 почтовый адрес ориентира: Приморский край, г. Дальнегорск, ул. Дубовая, д.21.

УТВЕРЖДЕНА:

Постановлением администрации
 (наименование документа об утверждении, включая
 наименования органов государственной власти или
 Дальнегорского городского округа
 органов местного самоуправления, принявших
 решение об утверждении схемы или подписавших
 соглашение о перераспределении земельных
 участков)

от _____ № _____

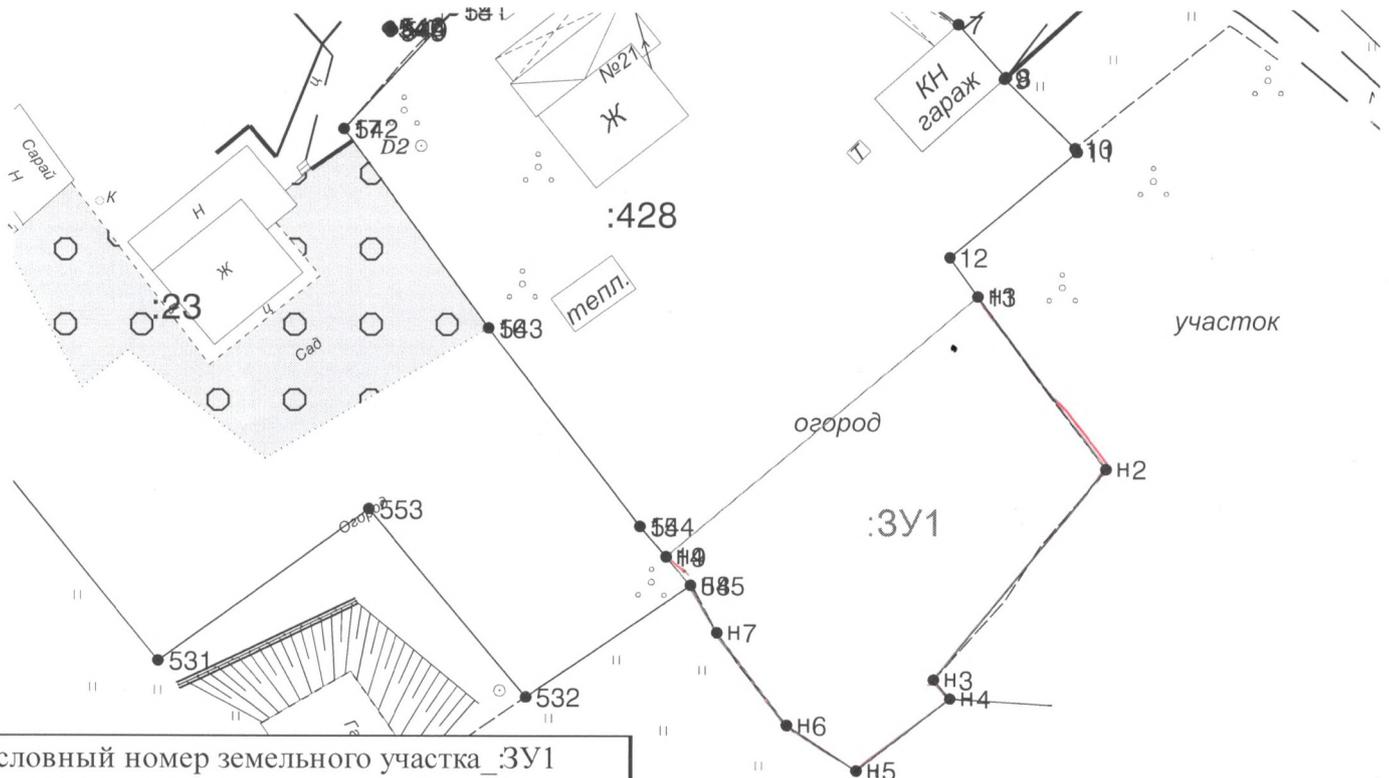

Условный номер земельного участка _3У1		
Площадь земельного участка _450_ м ²		
Система координат: МСК 25, зона 3		
Обозначение характерных точек границ	Координаты, м	
	X	Y
1	2	3
n1	518987,61	3207128,77
n2	518976,16	3207137,14
n3	518962,3	3207125,89
n4	518961,03	3207126,98
n5	518956,28	3207120,84
n6	518959,29	3207116,24
n7	518965,44	3207111,66
n8	518968,58	3207109,93
n9	518970,45	3207108,32
n1	518987,61	3207128,77

Условные обозначения:

- граница образуемого земельного участка
- деление квартала
- граница ранее учтенного в ЕГРН земельного участка
- обозначение характерной точки образуемого земельного участка
- кадастровый номер образуемого земельного участка
- кадастровый номер ранее учтенного в ЕГРН земельного участка;

масштаб 1:500