


**Схема расположения земельного участка на кадастровом плане территории 25:03:010106**

**Местоположение** установлено относительно ориентира расположенного за пределами участка.  
**Ориентир дом.** Участок находится примерно в 18 м от ориентира по направлению на юго-запад.  
**Почтовый адрес ориентира:** Приморский край, г. Дальнегорск, ул. Горная, дом 39А.

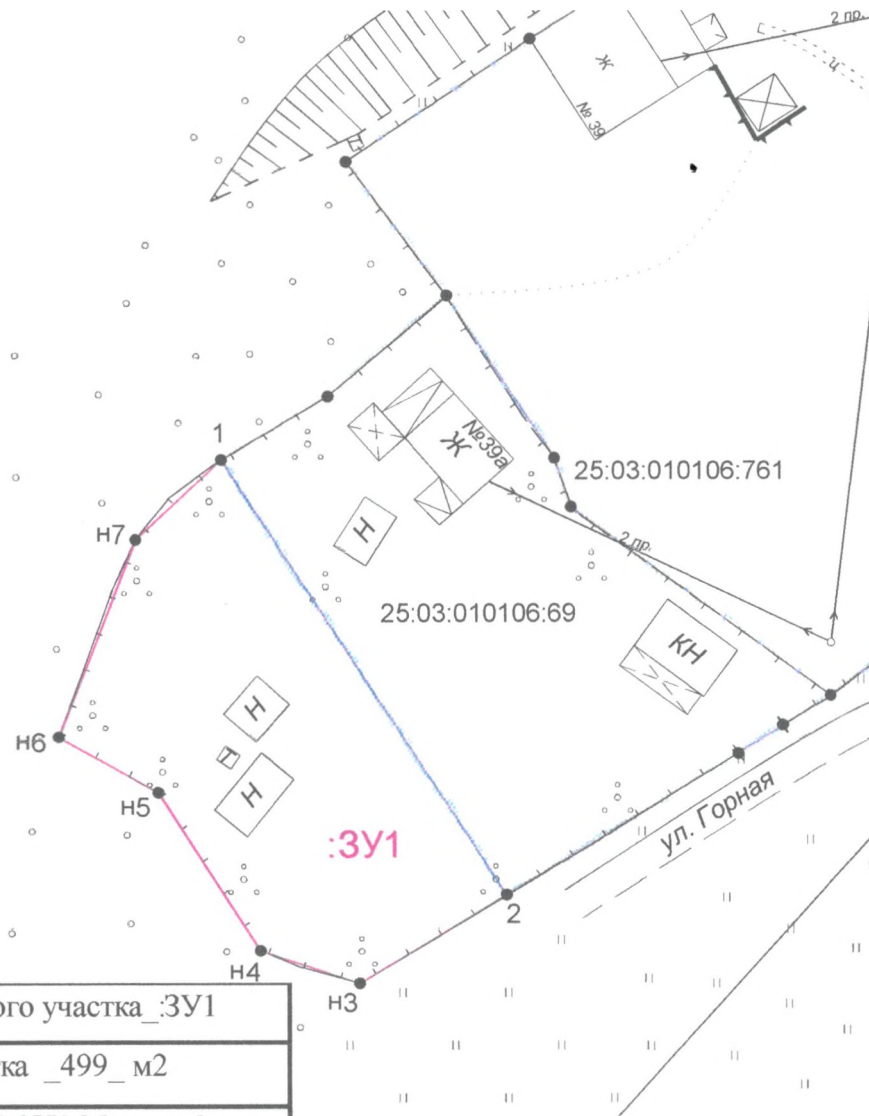

масштаб 1:500

Условный номер земельного участка <b>:3У1</b>		
Площадь земельного участка <b>_499_ м2</b>		
Система координат: МСК 25, зона 3		
Обозначение характерных точек границ	Координаты, м	
	X	Y
1	2	3
1	519718,24	3207762,2
2	519689,47	3207781,03
н3	519683,58	3207771,3
н4	519685,76	3207764,74
н5	519696,24	3207758
н6	519699,92	3207751,42
н7	519712,97	3207756,52
1	519718,24	3207762,2

**Условные обозначения:**  
 - граница образуемого земельного участка  
 - граница ранее учтенного в ГКН земельного участка  
**25:03:010106:3У1** - обозначение образуемого земельного участка;


УТВЕРЖДЕНА:

Постановлением администрации  
(наименование документа об утверждении, включая  
наименования органов государственной власти или  
Дальнегорского городского округа  
органов местного самоуправления, принявших  
решение об утверждении схемы или подписавших  
соглашение о перераспределении земельных  
участков)

от \_\_\_\_\_ № \_\_\_\_\_



Схема расположения земельного участка на кадастровом плане территории 25:03:010302  
Местоположение установлено относительно ориентира расположенного за пределами участка.  
Ориентир дом. Участок находится примерно в 46 м от ориентира по направлению на северо-восток.  
Почтовый адрес ориентира: Приморский край, г. Дальнегорск, ул. Лесная, дом 1.

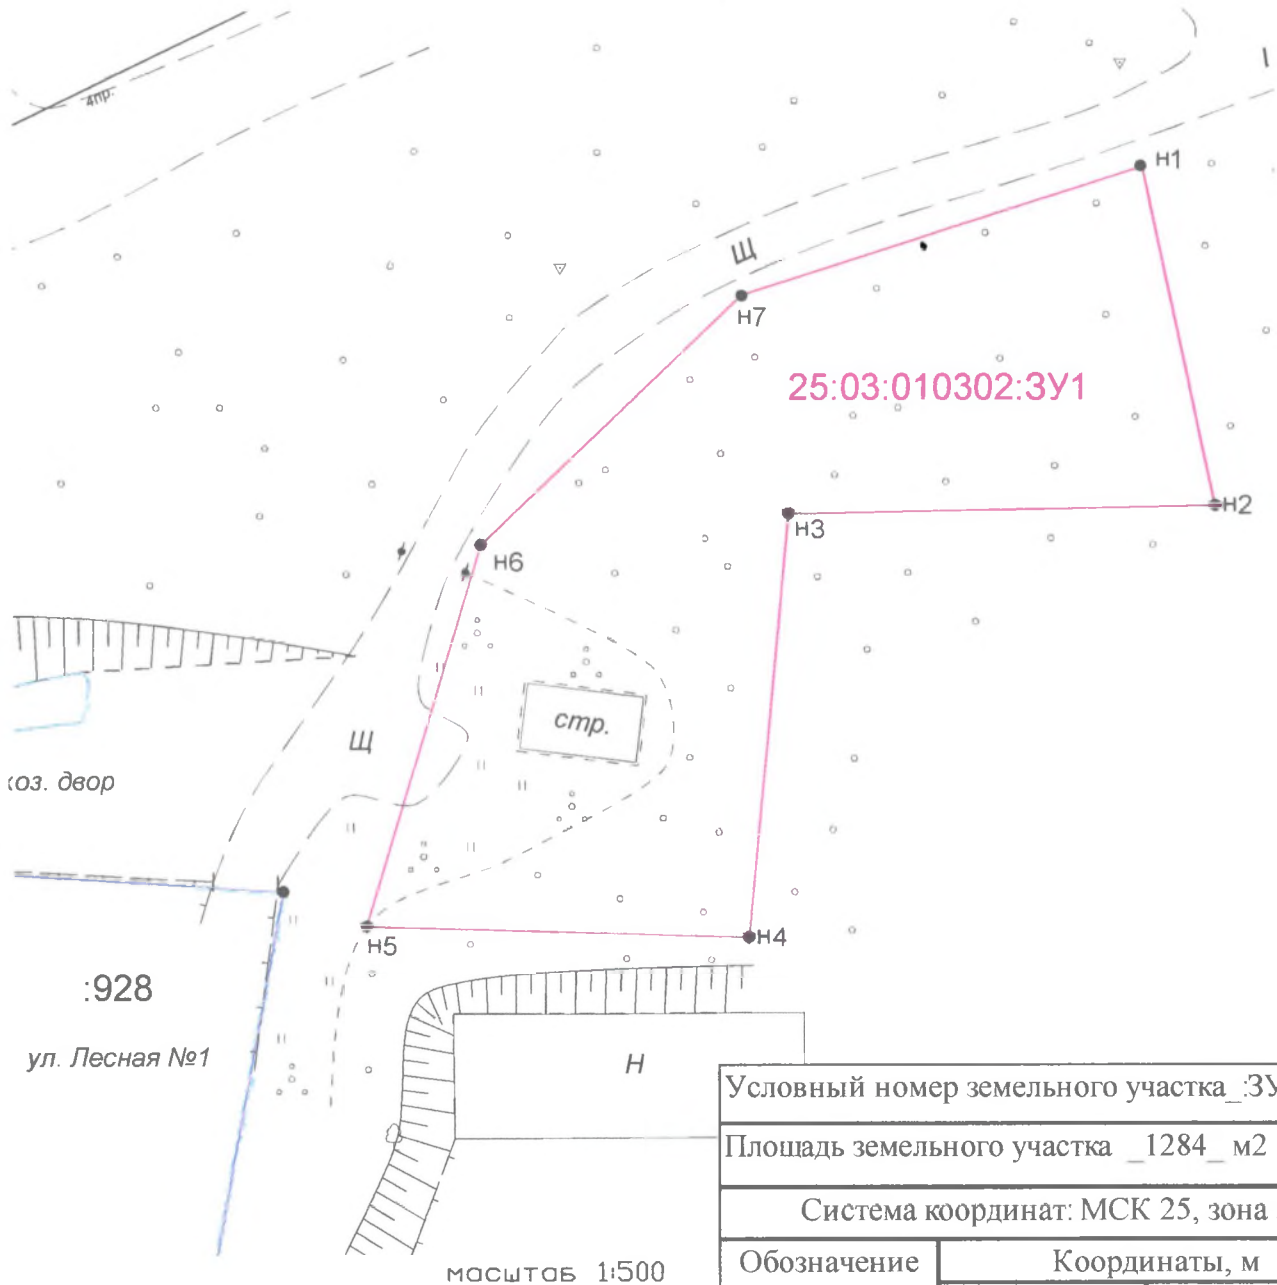

Условные обозначения:  
— граница образуемого земельного участка  
— граница ранее учтенного в ГКН земельного участка  
25:03:010302:3У1 - обозначение образуемого земельного участка;

Условный номер земельного участка _3У1		
Площадь земельного участка _1284_ м2		
Система координат: МСК 25, зона 3		
Обозначение характерных точек границ	Координаты, м	
	X	Y
1	2	3
n1	519955,63	3212628,01
n2	519932,96	3212632,92
n3	519932,44	3212604,65
n4	519904,38	3212601,95
n5	519905,12	3212576,63
n6	519930,46	3212584,11
n7	519946,53	3212601,17
n1	519955,63	3212628,01