


Схема расположения земельного участка на кадастровом плане территории 25:03:000000
 Местоположение установлено относительно ориентира, расположенного за пределами участка,
 ориентир дом, участок находится примерно в 1320 м по направлению на северо-запад,
 почтовый адрес ориентира: Приморский край, г. Дальнегорск, ул. Березовая, д.20

УТВЕРЖДЕНА:

Постановлением администрации
 (наименование документа об утверждении, включая
 наименования органов государственной власти или
 Дальнегорского городского округа
 органов местного самоуправления, принявших
 решение об утверждении схемы или подписавших
 соглашение о перераспределении земельных
 участков)
 от _____ № _____

С

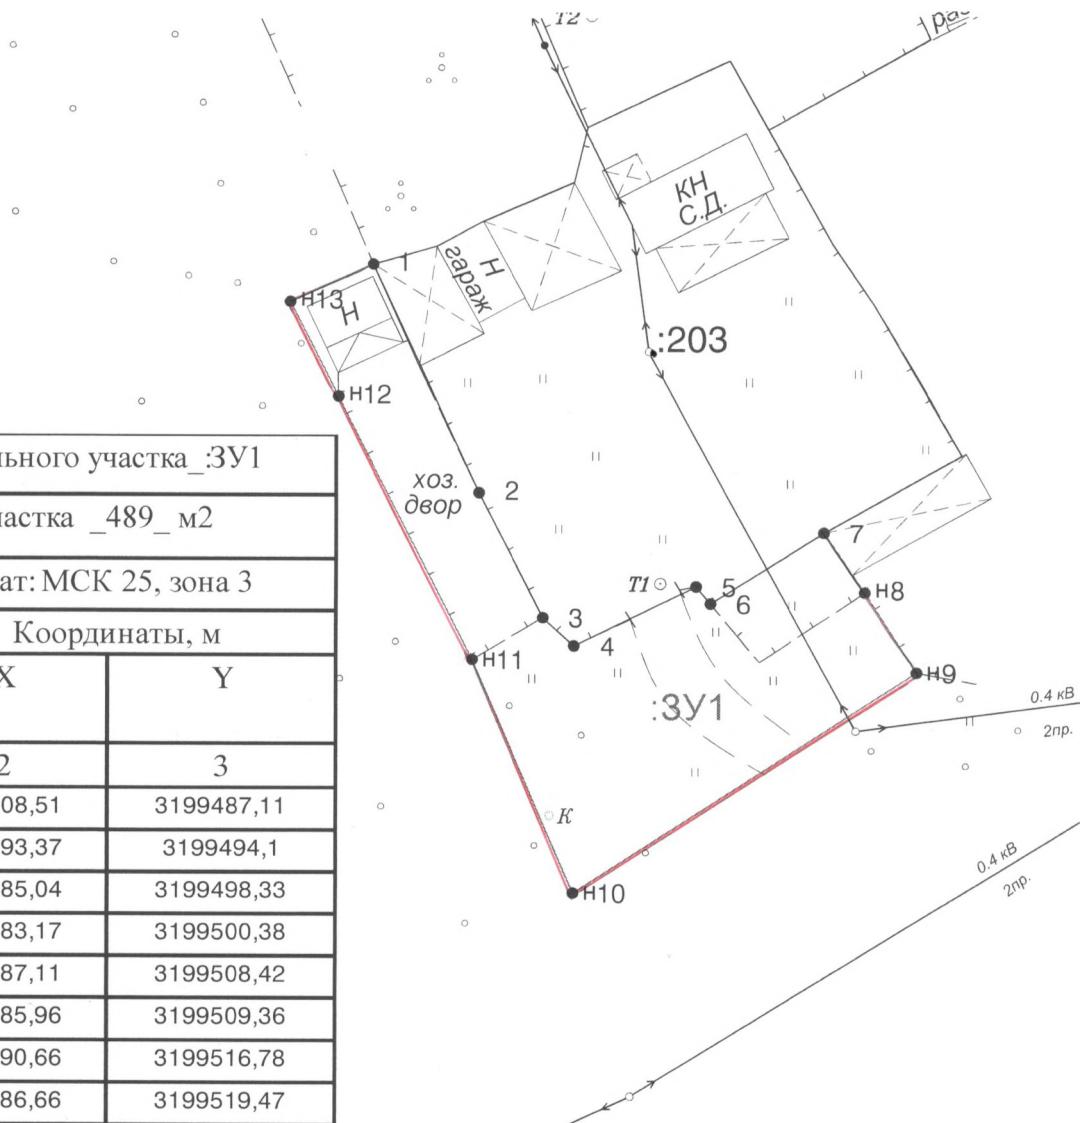

Условные обозначения:

- граница образуемого земельного участка
- граница ранее учтенного в ЕГРН земельного участка
- н1 — обозначение характерной точки уточняемого земельного участка
- :ЗУ1 — кадастровый номер образуемого земельного участка
- :203 — кадастровый номер ранее учтенного в ЕГРН земельного участка;

масштаб 1:500

Схема расположения земельного участка на кадастровом плане территории 25:03:020311

Местоположение установлено относительно ориентира, расположенного за пределами участка, ориентир дом, участок находится примерно в 1412 м по направлению на северо-запад, почтовый адрес ориентира: Приморский край, г. Дальнегорск, ул. Березовая, д.20

УТВЕРЖДЕНА:

Постановлением администрации

(наименование документа об утверждении, включая

наименования органов государственной власти или

Дальнегорского городского округа

органов местного самоуправления, принявших

решение об утверждении схемы или подписавших

соглашение о перераспределении земельных

участков)

от _____

№ _____



Условный номер земельного участка _ЗУ1

Площадь земельного участка _1859_ м²

Система координат: МСК 25, зона 3

Обозначение характерных точек границ	Координаты, м	
	X	Y
1	2	3
н1	522684,68	3199533,38
н2	522639,51	3199556,27
н3	522638,57	3199554,26
н4	522623,34	3199523,73
н5	522666,36	3199502,36
н6	522670,22	3199500,45
н1	522684,68	3199533,38

Условные обозначения:



- граница образуемого земельного участка



- граница ранее учтенного в ЕГРН земельного участка



- обозначение характерной точки уточняемого земельного участка



- кадастровый номер уточняемого земельного участка;



- кадастровый номер ранее учтенного в ЕГРН земельного участка;

масштаб 1:500