

Условный номер земельного участка _3У1		
Площадь земельного участка _200_ м2		
Система координат: МСК 25, зона 3		
Обозначение характерных точек границ	Координаты, м	
	X	Y
1	2	3
n1	519765,82	3204602,67
n2	519755,83	3204626,36
n3	519749,66	3204627,11
n4	519733,67	3204618,32
n5	519737,86	3204611,64
n6	519730,71	3204605,21
7	519721,91	3204599,23
8	519741,43	3204609,88
9	519737,74	3204617,85
10	519752,79	3204624,69
11	519762,4	3204601,38
n1	519765,82	3204602,67

Условные обозначения:

- граница образуемого земельного участка
- граница ранее учтенного в ЕГРН земельного участка
- n1 - обозначение характерной точки уточняемого земельного участка
- кадастровый номер образуемого земельного участка
- кадастровый номер ранее учтенного в ЕГРН земельного участка;

масштаб 1:500


Схема расположения земельного участка на кадастровом плане территории 25:03:010110
 Местоположение установлено относительно ориентира, расположенного в границах участка.
 Ориентир дом. Почтовый адрес ориентира: Приморский край, г. Дальнегорск, ул. Ватутина, дом 13

УТВЕРЖДЕНА:
 Постановлением администрации
 (наименование документа об утверждении, включая
 наименования органов государственной власти или
Дальнегорского городского округа
 органов местного самоуправления, принявших
 решение об утверждении схемы или подписавших
 соглашение о перераспределении земельных
 участков)

от _____ № _____



Условный номер земельного участка <u>:384</u>		
Площадь земельного участка <u>470 м²</u>		
Система координат: МСК 25, зона 3		
Обозначение характерных точек границ	Координаты, м	
	X	Y
1	2	3
н1	519467,26	3208941,14
н2	519465,6	3208941,78
н3	519453,09	3208949,35
н4	519437,89	3208922,39
н5	519445,65	3208917,23
н6	519447,01	3208916,17
н7	519447,75	3208915,6
н8	519449,25	3208917,54
н9	519450,12	3208916,86
н10	519452,29	3208919,67
н11	519453,22	3208920,85
н12	519454,78	3208919,77
н13	519457,68	3208923,63
н14	519458,79	3208925,15
н15	519459,43	3208927,21
н16	519458,54	3208929,01
н17	519460,82	3208934,15
н1	519467,26	3208941,14

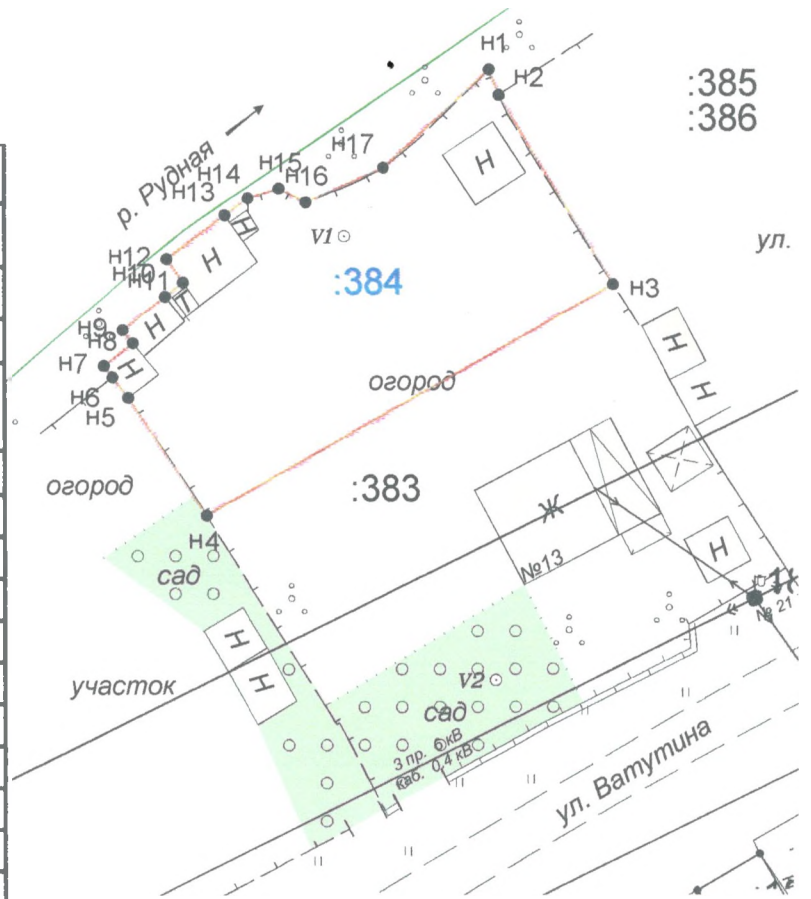

Условные обозначения:

- - граница уточняемого земельного участка;
- - граница ранее учтенного в ЕГРН земельного участка;
- н1 - обозначение образуемой точки уточняемого земельного участка;
- :384 - кадастровый номер уточняемого земельного участка;
- :383 - кадастровый номер ранее учтенного в ЕГРН земельного участка.

масштаб 1:500