

**Схема расположения публичного сервитута
ВЛ-0,4 кВ "Город-1"**

Земли кадастрового квартала в отношении которых испрашивается публичный сервитут:
35:17:0102018

Площадь испрашиваемого публичного сервитута 86 кв.м.

Лист 1

Утверждена

_____ (наименование документа об утверждении, включая


_____ наименования органов государственной власти или

_____ органов местного самоуправления, принявших

_____ решение об утверждении схемы или подписавших
_____ соглашение о перераспределении земельных участков

от _____ № _____

Обозначение характерных точек границ	Координаты	
	X	Y
Приложение № 1 на 1л.		

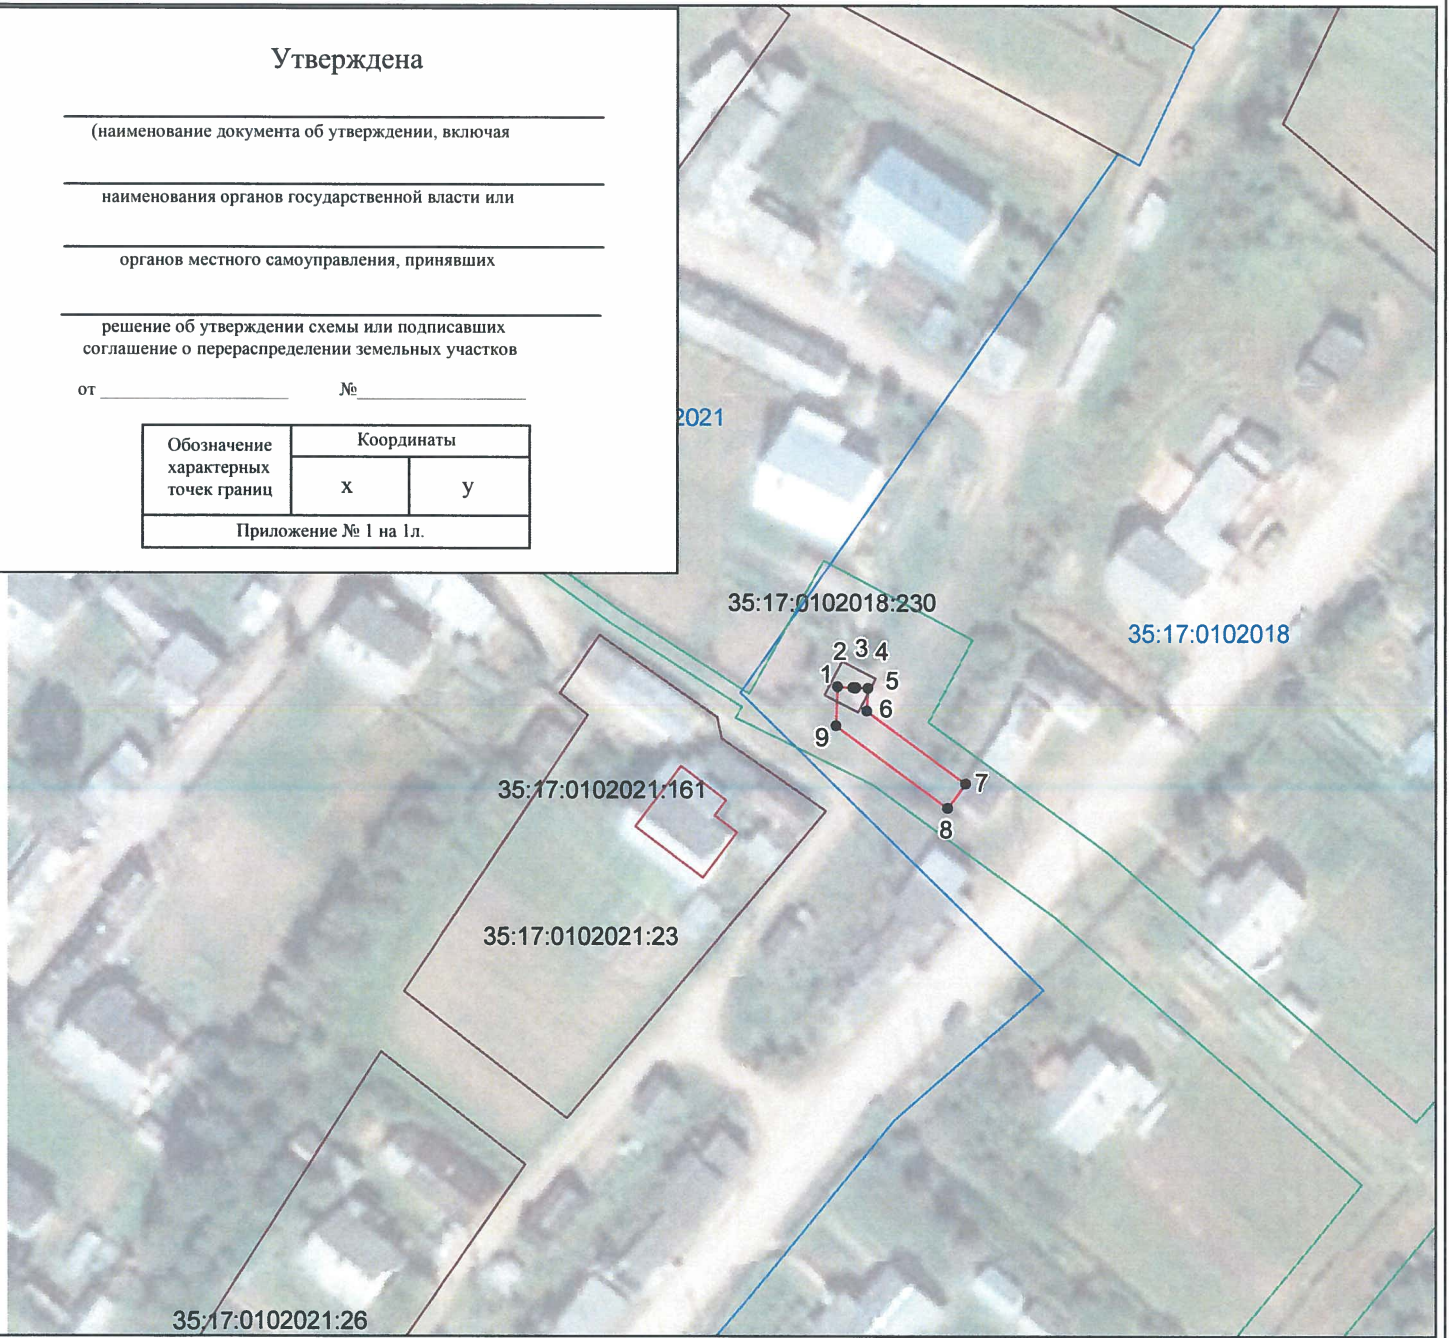

Система координат: МСК-35, зона 4

Масштаб 1:1000

Условные обозначения

- - проектные границы публичного сервитута;
- существующая часть границы земельного участка, имеющиеся в ЕГРН сведения о которой достаточны для определения её местоположения
- 35:17:0409004 - номер и граница кадастрового квартала;
- :42 - кадастровый номер земельного участка, сведения о котором содержатся в ЕГРН;
- 1 ● - обозначение и номер характерной точки проектных границ публичного сервитута;
- 35.23.2.33 - обозначение номера территориальных зон, зон с особыми условиями использования территории;
- 1 ■ - внемасштабное обозначение и номер опоры;
- :22 - границы объектов капитального строительства, сведения о котром содержатся в ЕГРН;

Подпись


"27" августа 2020 г.
Место для оттиска печати