

Схема расположения публичного сервитута
ВЛ-0,4 кВ ф.Прыжуг

Земли кадастрового квартала в отношении которых испрашивается публичный сервитут: 35:17:0303010, 35:17:0303008, 35:17:0301005, 35:17:0301010, 35:17:0201007, 35:17:0201005, 35:17:0201004, 35:17:0303003, 35:17:0303004, 35:17:0201003, 35:17:0303002, 35:17:0201002

Площадь испрашиваемого публичного сервитута 55042 кв.м.



Условные обозначения

- проектные границы публичного сервитута;
- существующая часть границы земельного участка, имеющиеся в ЕГРН сведения о которой достаточны для определения её местоположения
- 35:17:0511001 - номер и граница кадастрового квартала;
- :42 - кадастровый номер земельного участка, сведения о котором содержатся в ЕГРН;
- 1 ● - обозначение и номер характерной точки проектных границ публичного сервитута;
- 35.23.2.33 - обозначение номера территориальных зон, зон с особыми условиями использования территории;
- 1 ■ - внеслужебное обозначение и номер опоры;
- :22 - границы объектов капитального строительства, сведения о котром содержатся в ЕГРН;

Масштаб 1:2000

Система координат: МСК-35, зона 4

Подпись _____
Место для отиска печати

ЮРЕМОВА Елена Владимировна
Инженер
43-15-430

августа 2020 г.

Утверждена

(наименование документа об утверждении, включая наименование органов государственной власти или органов местного самоуправления, принявших решение об утверждении схемы или подписавших соглашение о перераспределении земельных участков)

от _____ № _____

Обозначение характерных точек границ	Координаты
X	Y

Приложение № 1 на 19л.

Схема расположения публичного сервитута
ВЛ-0,4 кВ ф.Пыжуг

Земли кадастрового квартала в отношении которых испрашивается публичный сервитут: 35:17:0303010, 35:17:0303008, 35:17:0301005, 35:17:0301010, 35:17:0201007, 35:17:0201005, 35:17:0201004, 35:17:0303003, 35:17:0303004, 35:17:0201003, 35:17:0303002, 35:17:0201002

Площадь испрашиваемого публичного сервитута 55042 кв.м.

Лист 2



Условные обозначения

- - проектные границы публичного сервитута;
- - существующая часть границы земельного участка, имеющиеся в ЕГРН сведения о которой достаточны для определения её местоположения

35:17:0511001 - номер и граница кадастрового квартала;

:42 - кадастровый номер земельного участка, сведения о котором содержатся в ЕГРН;

1 ● - обозначение и номер характерной точки проектных границ публичного сервитута;

35.23.2.33 - обозначение номера территориальных зон, зон с особыми условиями использования территории;

1 ■ - внескальное обозначение и номер опоры;

:22 - границы объектов капитального строительства, сведения о котром содержатся в ЕГРН;

Масштаб 1:2000

Система координат: МСК-35, зона 4

Подпись



"31" августа 2020 г.


Место для оттиска печати

Схема расположения публичного сервитута
ВЛ-0,4 кВ ф.Пыжуг

Земли кадастрового квартала в отношении которых испрашивается публичный сервитут: 35:17:0303010, 35:17:0303008, 35:17:0301005, 35:17:0301010, 35:17:0201007, 35:17:0201005, 35:17:0201004, 35:17:0303003, 35:17:0303004, 35:17:0201003, 35:17:0303002, 35:17:0201002

Площадь испрашиваемого публичного сервитута 55042 кв.м.

Лист 3

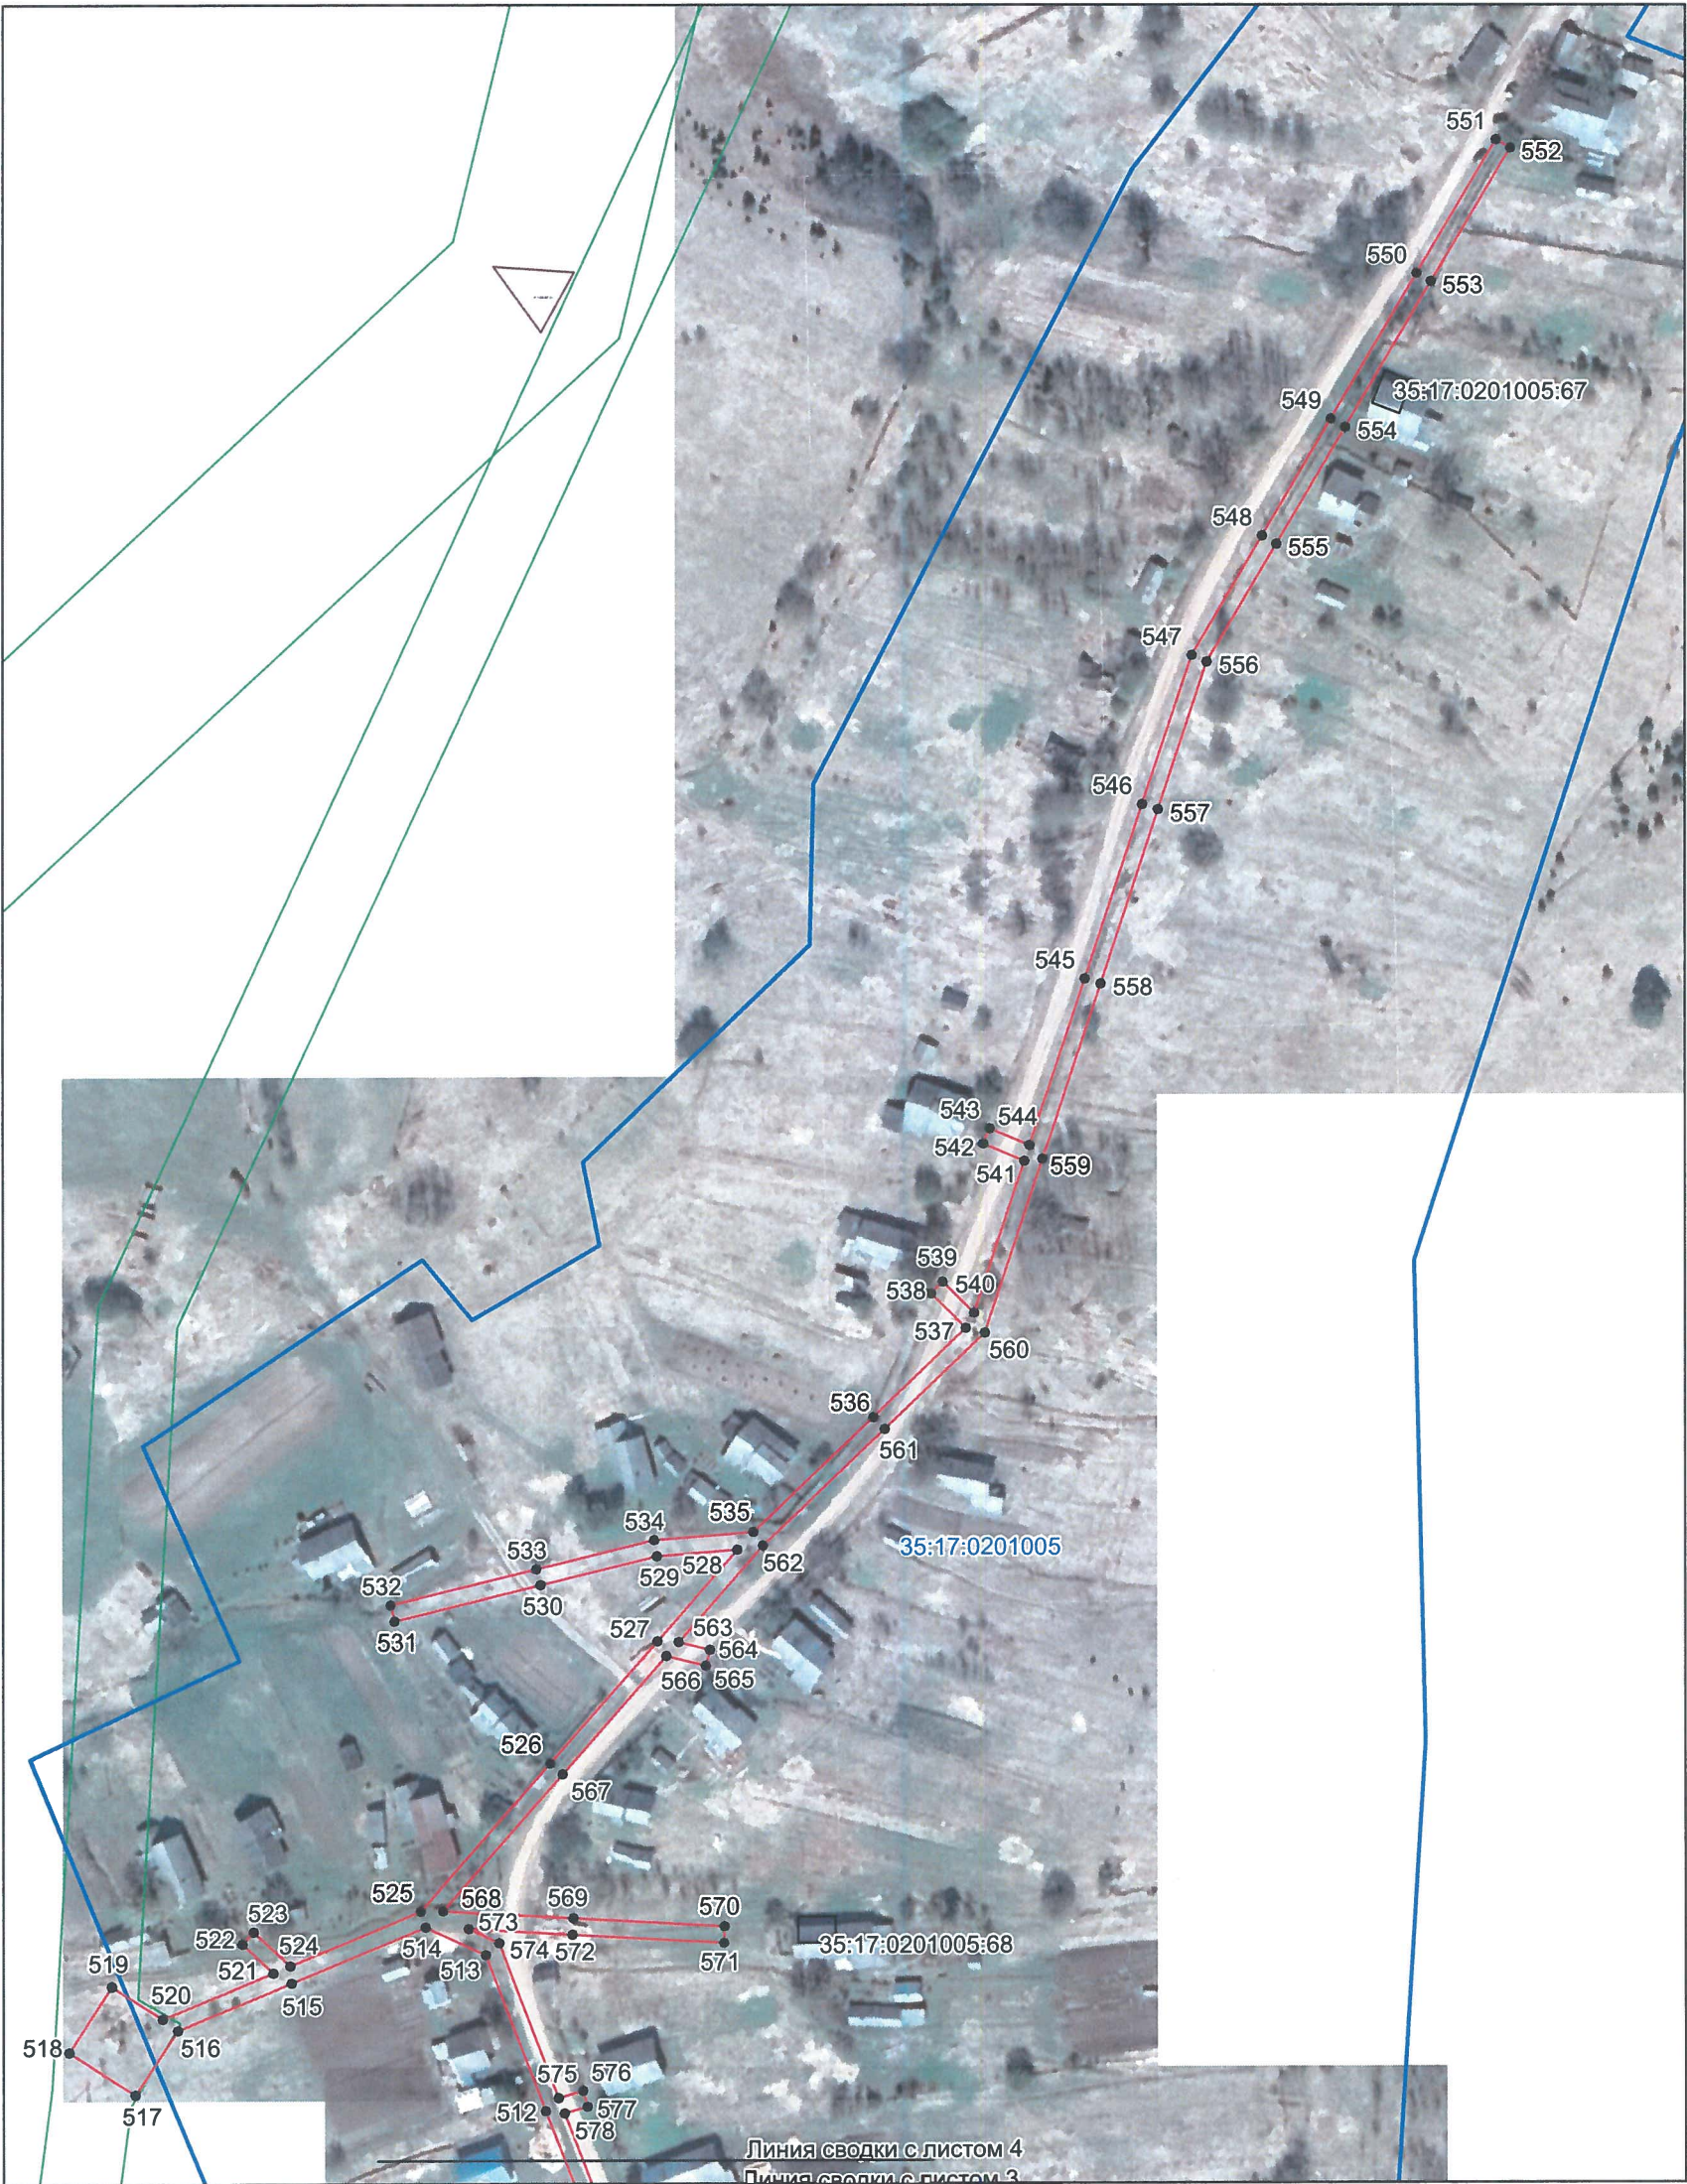

Условные обозначения

- проектные границы публичного сервитута;
- существующая часть границы земельного участка, имеющиеся в ЕГРН сведения о которой достаточны для определения её местоположения

35:17:0511001 - номер и граница кадастрового квартала;

:42 - кадастровый номер земельного участка, сведения о котором содержатся в ЕГРН;

1 ● - обозначение и номер характерной точки проектных границ публичного сервитута;

35.23.2.33 - обозначение номера территориальных зон, зон с особыми условиями использования территории;

1 ■ - внемасштабное обозначение и номер опоры;

:22 - границы объектов капитального строительства, сведения о котром содержатся в ЕГРН;

Масштаб 1:2000

Система координат: МСК-35, зона 4

Подпись



"31" августа 2020 г.

Место для оттиска печати

Схема расположения публичного сервитута
ВЛ-0,4 кВ ф.Пыжуг

Земли кадастрового квартала в отношении которых испрашивается публичный сервитут: 35:17:0303010, 35:17:0303008, 35:17:0301005, 35:17:0301010, 35:17:0201007, 35:17:0201005, 35:17:0201004, 35:17:0303003, 35:17:0303004, 35:17:0201003, 35:17:0303002, 35:17:0201002

Площадь испрашиваемого публичного сервитута 55042 кв.м. Лист 4



Условные обозначения

- проектные границы публичного сервитута;
- существующая часть границы земельного участка, имеющиеся в ЕГРН сведения о которой достаточны для определения её местоположения

35:17:0511001 - номер и граница кадастрового квартала;

- :42 - кадастровый номер земельного участка, сведения о котором содержатся в ЕГРН;
- 1 ● - обозначение и номер характерной точки проектных границ публичного сервитута;
- 35.23.2.33 - обозначение номера территориальных зон, зон с особыми условиями использования территории;
- 1 ■ - внемасштабное обозначение и номер опоры;
- :22 - границы объектов капитального строительства, сведения о котром содержатся в ЕГРН;

Масштаб 1:2000
Система координат: МСК-35, зона 4

Подпись _____ "31" августа 2020 г.

Место для оттиска печати



Схема расположения публичного сервитута
ВЛ-0,4 кВ ф.Пыжуг

Земли кадастрового квартала в отношении которых испрашивается публичный сервитут: 35:17:0303010, 35:17:0303008, 35:17:0301005, 35:17:0301010, 35:17:0201007, 35:17:0201005, 35:17:0201004, 35:17:0303003, 35:17:0303004, 35:17:0201003, 35:17:0303002, 35:17:0201002

Площадь испрашиваемого публичного сервитута 55042 кв.м.

Лист 5



Условные обозначения

- проектные границы публичного сервитута;
- существующая часть границы земельного участка, имеющиеся в ЕГРН сведения о которой достаточны для определения её местоположения

35:17:0511001 - номер и граница кадастрового квартала;

:42 - кадастровый номер земельного участка, сведения о котором содержатся в ЕГРН;

1 ● - обозначение и номер характерной точки проектных границ публичного сервитута;

35.23.2.33 - обозначение номера территориальных зон, зон с особыми условиями использования территории;

1 ■ - внемасштабное обозначение и номер опоры;

:22 - границы объектов капитального строительства, сведения о котром содержатся в ЕГРН;

Масштаб 1:2000

Система координат: МСК-35, зона 4

Подпись



31 августа 2020 г.

Место для оттиска печати

Схема расположения публичного сервитута
ВЛ-0,4 кВ ф.Пыжуг

Земли кадастрового квартала в отношении которых испрашивается публичный сервитут: 35:17:0303010, 35:17:0303008, 35:17:0301005, 35:17:0301010, 35:17:0201007, 35:17:0201005, 35:17:0201004, 35:17:0303003, 35:17:0303004, 35:17:0201003, 35:17:0303002, 35:17:0201002

Площадь испрашиваемого публичного сервитута 55042 кв.м. Лист 6



- Условные обозначения**
- проектные границы публичного сервитута;
 - существующая часть границы земельного участка, имеющиеся в ЕГРН сведения о которой достаточны для определения её местоположения
- 35:17:0511001 - номер и граница кадастрового квартала;
- :42 - кадастровый номер земельного участка, сведения о котором содержатся в ЕГРН;
- 1 ● - обозначение и номер характерной точки проектных границ публичного сервитута;
- 35.23.2.33 - обозначение номера территориальных зон, зон с особыми условиями использования территории;
- 1 ■ - внемасштабное обозначение и номер опоры;
- :22 - границы объектов капитального строительства, сведения о котром содержатся в ЕГРН;

Масштаб 1:2000
Система координат: МСК-35, зона 4

Подпись _____ "31" августа 2020 г.


Место для оттиска печати



Схема расположения публичного сервитута
ВЛ-0,4 кВ ф.Пыжуг

Земли кадастрового квартала в отношении которых испрашивается публичный сервитут: 35:17:0303010, 35:17:0303008, 35:17:0301005, 35:17:0301010, 35:17:0201007, 35:17:0201005, 35:17:0201004, 35:17:0303003, 35:17:0303004, 35:17:0201003, 35:17:0303002, 35:17:0201002

Площадь испрашиваемого публичного сервитута 55042 кв.м. Лист 7

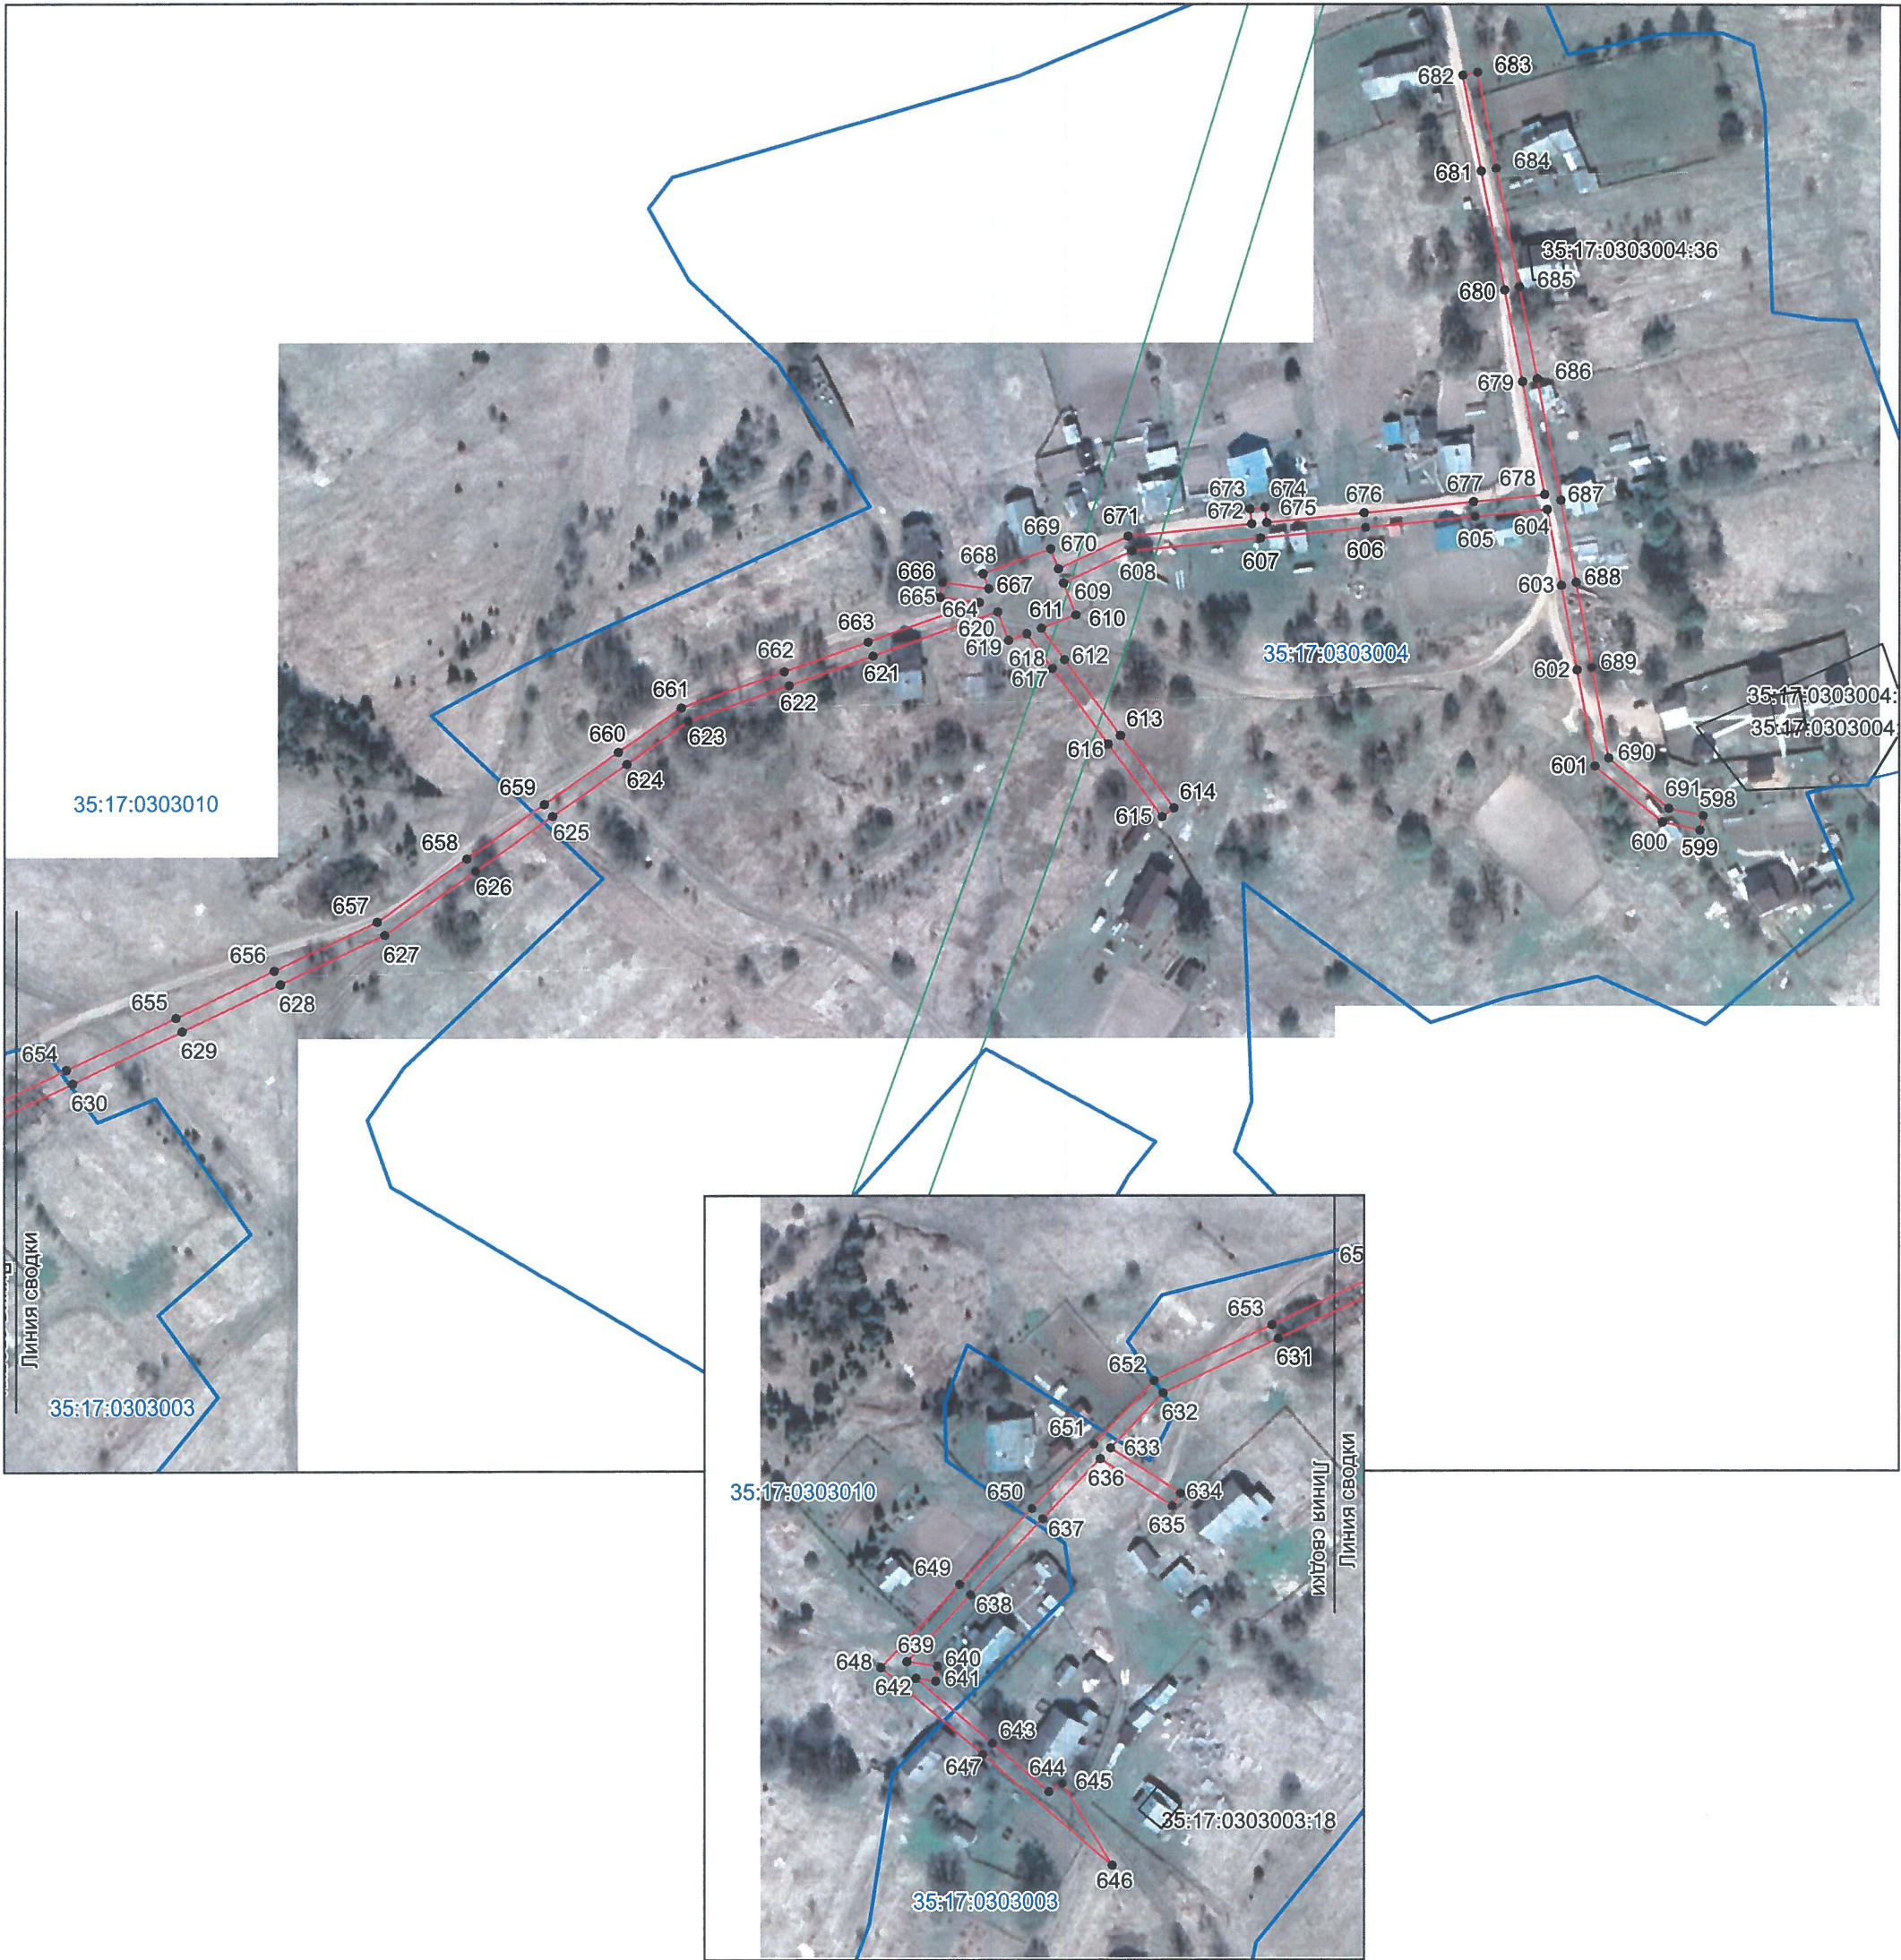

Условные обозначения

- проектные границы публичного сервитута;
- существующая часть границы земельного участка, имеющиеся в ЕГРН сведения о которой достаточны для определения её местоположения

35:17:0511001 - номер и граница кадастрового квартала;

:42 - кадастровый номер земельного участка, сведения о котором содержатся в ЕГРН;

1 ● - обозначение и номер характерной точки проектных границ публичного сервитута;

35.23.2.33 - обозначение номера территориальных зон, зон с особыми условиями использования территории;

1 ■ - внемасштабное обозначение и номер опоры;

:22 - границы объектов капитального строительства, сведения о котром содержатся в ЕГРН;

Масштаб 1:2000

Система координат: МСК-35, зона 4

Подпись



"31" августа 2020 г.

Место для оттиска печати

Схема расположения публичного сервитута
ВЛ-0,4 кВ ф.Пыжуг

Земли кадастрового квартала в отношении которых испрашивается публичный сервитут: 35:17:0303010, 35:17:0303008, 35:17:0301005, 35:17:0301010, 35:17:0201007, 35:17:0201005, 35:17:0201004, 35:17:0303003, 35:17:0303004, 35:17:0201003, 35:17:0303002, 35:17:0201002

Площадь испрашиваемого публичного сервитута 55042 кв.м.

Лист 8



Условные обозначения

- проектные границы публичного сервитута;
- существующая часть границы земельного участка, имеющиеся в ЕГРН сведения о которой достаточны для определения её местоположения

35:17:0511001 - номер и граница кадастрового квартала;

:42 - кадастровый номер земельного участка, сведения о котором содержатся в ЕГРН;

1 ● - обозначение и номер характерной точки проектных границ публичного сервитута;

35.23.2.33 - обозначение номера территориальных зон, зон с особыми условиями использования территории;

1 ■ - внесштабное обозначение и номер опоры;

:22 - границы объектов капитального строительства, сведения о котром содержатся в ЕГРН;

Масштаб 1:2000

Система координат: МСК-35, зона 4

Подпись




"31" августа 2020 г.

Схема расположения публичного сервитута
ВЛ-0,4 кВ ф.Пыжуг

Земли кадастрового квартала в отношении которых испрашивается публичный сервитут: 35:17:0303010, 35:17:0303008, 35:17:0301005, 35:17:0301010, 35:17:0201007, 35:17:0201005, 35:17:0201004, 35:17:0303003, 35:17:0303004, 35:17:0201003, 35:17:0303002, 35:17:0201002

Площадь испрашиваемого публичного сервитута 55042 кв.м.

Лист 9

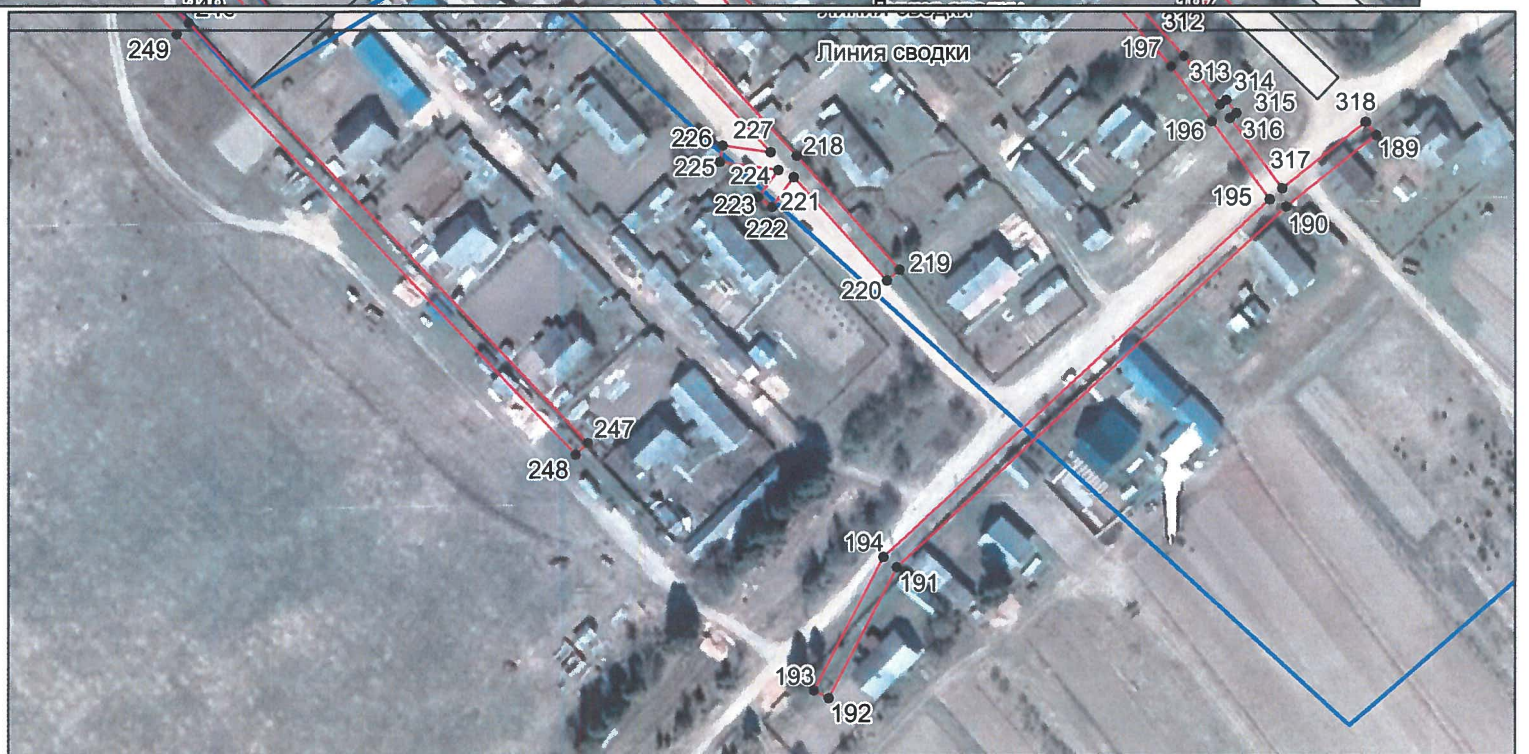

Условные обозначения

- проектные границы публичного сервитута;
- существующая часть границы земельного участка, имеющиеся в ЕГРН сведения о которой достаточны для определения её местоположения

35:17:0511001 - номер и граница кадастрового квартала;

:42 - кадастровый номер земельного участка, сведения о котором содержатся в ЕГРН;

1 ● - обозначение и номер характерной точки проектных границ публичного сервитута;

35.23.2.33 - обозначение номера территориальных зон, зон с особыми условиями использования территории;

1 ■ - внеслужебное обозначение и номер опоры;

:22 - границы объектов капитального строительства, сведения о котором содержатся в ЕГРН;

Масштаб 1:2000

Система координат: МСК-35, зона 4

Подпись



31 августа 2020 г.

Место для оттиска печати

Схема расположения публичного сервитута
ВЛ-0,4 кВ ф.Пыжуг

Земли кадастрового квартала в отношении которых испрашивается публичный сервитут: 35:17:0303010, 35:17:0303008, 35:17:0301005, 35:17:0301010, 35:17:0201007, 35:17:0201005, 35:17:0201004, 35:17:0303003, 35:17:0303004, 35:17:0201003, 35:17:0303002, 35:17:0201002

Площадь испрашиваемого публичного сервитута 55042 кв.м.

Лист 10



Условные обозначения

- - проектные границы публичного сервитута;
- - существующая часть границы земельного участка, имеющиеся в ЕГРН сведения о которой достаточны для определения её местоположения

35:17:0511001 - номер и граница кадастрового квартала;

:42 - кадастровый номер земельного участка, сведения о котором содержатся в ЕГРН;

1 ● - обозначение и номер характерной точки проектных границ публичного сервитута;

35.23.2.33 - обозначение номера территориальных зон, зон с особыми условиями использования территории;

1 ■ - внесштабное обозначение и номер опоры;

:22 - границы объектов капитального строительства, сведения о котром содержатся в ЕГРН;

Масштаб 1:2000

Система координат: МСК-35, зона 4

Подпись



31 августа 2020 г.

Место для оттиска печати

Каталог координат границы публичного сервитута

Обозначение характерных точек	Координаты, м	
	X	Y
1	2	3
Система координат МСК-35, зона 4		
1	443271.01	4319970.27
2	443254.29	4319957.57
3	443266.89	4319940.53
4	443273.12	4319945.26
5	443278.43	4319936.79
6	443282.00	4319907.96
7	443286.74	4319869.70
8	443291.93	4319827.79
9	443297.49	4319782.89
10	443299.85	4319748.15
11	443289.66	4319747.88
12	443255.01	4319749.59
13	443225.72	4319751.03
14	443237.55	4319784.56
15	443241.32	4319817.08
16	443237.34	4319817.54
17	443233.63	4319785.46
18	443222.22	4319753.16
19	443202.00	4319777.69
20	443171.97	4319782.80
21	443171.29	4319778.86
22	443199.86	4319773.99
23	443220.58	4319748.88
24	443206.57	4319719.40
25	443232.03	4319687.50
26	443235.15	4319690.00
27	443211.25	4319719.94
28	443224.17	4319747.10
29	443254.81	4319745.59
30	443289.62	4319743.88
31	443300.10	4319744.15
32	443302.63	4319701.67
33	443304.63	4319667.99
34	443267.15	4319674.13
35	443242.88	4319678.10
36	443242.24	4319674.16
37	443266.51	4319670.19
38	443305.09	4319663.87
39	443311.99	4319629.58
40	443285.42	4319614.44
41	443287.40	4319610.96

42	443312.82	4319625.44
43	443321.80	4319580.77
44	443314.11	4319547.07
45	443300.78	4319488.65
46	443304.68	4319487.75
47	443318.01	4319546.19
48	443325.14	4319577.45
49	443354.84	4319557.45
50	443381.28	4319539.64
51	443417.37	4319526.64
52	443446.72	4319516.06
53	443471.02	4319522.94
54	443501.13	4319531.45
55	443498.70	4319517.89
56	443502.64	4319517.19
57	443506.19	4319537.05
58	443469.94	4319526.78
59	443446.86	4319520.26
60	443418.73	4319530.40
61	443383.10	4319543.24
62	443357.08	4319560.77
63	443325.64	4319581.94
64	443316.19	4319628.94
65	443308.77	4319665.84
66	443306.63	4319701.91
67	443303.99	4319746.32
68	443301.65	4319780.78
69	443347.79	4319778.10
70	443348.03	4319782.10
71	443301.28	4319784.81
72	443295.89	4319828.29
73	443291.17	4319866.37
74	443307.41	4319857.72
75	443338.77	4319847.41
76	443375.47	4319835.33
77	443398.70	4319827.68
78	443405.08	4319793.75
79	443411.21	4319761.12
80	443432.28	4319741.24
81	443403.77	4319721.60
82	443372.54	4319704.67
83	443336.69	4319685.25
84	443338.59	4319681.73
85	443374.44	4319701.15
86	443405.87	4319718.18
87	443436.60	4319739.36
88	443464.52	4319759.19
89	443492.48	4319779.05

90	443528.84	4319804.88
91	443526.52	4319808.14
92	443490.16	4319782.31
93	443462.20	4319762.45
94	443435.62	4319743.57
95	443414.91	4319763.14
96	443409.02	4319794.49
97	443402.20	4319830.74
98	443376.73	4319839.13
99	443340.03	4319851.21
100	443308.99	4319861.42
101	443290.57	4319871.23
102	443285.96	4319908.46
103	443282.33	4319937.82
104	443279.81	4319950.34
105	443283.61	4319953.23
106	443277.59	4319961.37
107	443276.02	4319969.15
108	443274.06	4319966.15
1	443271.01	4319970.27
109	444531.69	4322467.19
110	444520.68	4322433.47
111	444509.29	4322398.56
112	444498.51	4322365.55
113	444495.96	4322323.09
114	444488.14	4322330.86
115	444485.04	4322327.74
116	444495.35	4322317.50
117	444484.37	4322284.54
118	444440.25	4322284.18
119	444452.33	4322298.73
120	444449.25	4322301.29
121	444436.57	4322286.01
122	444422.37	4322321.69
123	444379.72	4322338.69
124	444336.48	4322355.93
125	444292.38	4322373.51
126	444267.00	4322383.63
127	444235.14	4322396.33
128	444249.14	4322411.85
129	444245.88	4322414.79
130	444230.79	4322398.06
131	444195.98	4322411.98
132	444198.80	4322414.89
133	444183.71	4322429.50
134	444168.96	4322414.27
135	444184.05	4322399.66

136	444192.69	4322408.58
137	444227.00	4322394.85
138	444216.53	4322386.80
139	444219.21	4322383.32
140	444231.75	4322392.96
141	444264.65	4322379.84
142	444271.66	4322367.24
143	444275.50	4322369.38
144	444271.11	4322377.26
145	444290.76	4322369.43
146	444333.26	4322352.49
147	444329.92	4322328.21
148	444334.28	4322327.61
149	444337.47	4322350.81
150	444376.84	4322335.11
151	444383.76	4322257.62
152	444387.00	4322221.35
153	444391.38	4322221.73
154	444388.14	4322258.02
155	444381.42	4322333.29
156	444417.06	4322319.09
157	444410.08	4322310.74
158	444413.46	4322307.92
159	444420.03	4322315.77
160	444434.49	4322279.95
161	444483.52	4322280.14
162	444478.10	4322225.72
163	444448.57	4322200.49
164	444431.75	4322163.01
165	444419.31	4322135.31
166	444402.45	4322097.76
167	444385.58	4322060.18
168	444368.46	4322022.04
169	444351.66	4321984.62
170	444351.97	4321967.28
171	444356.37	4321967.36
172	444356.08	4321983.72
173	444372.48	4322020.24
174	444389.60	4322058.38
175	444406.47	4322095.96
176	444423.33	4322133.51
177	444435.77	4322161.21
178	444452.19	4322197.79
179	444482.30	4322223.52
180	444487.77	4322278.32
181	444494.89	4322273.15
182	444497.47	4322276.71
183	444488.56	4322283.18

184	444500.05	4322317.60
185	444502.87	4322364.73
186	444513.47	4322397.20
187	444524.86	4322432.11
188	444535.87	4322465.81
109	444531.69	4322467.19
189	443256.19	4323036.19
190	443237.14	4323012.43
191	443141.45	4322909.61
192	443106.88	4322891.70
193	443108.90	4322887.80
194	443144.15	4322906.05
195	443239.12	4323008.10
196	443259.79	4322992.78
197	443274.28	4322982.04
198	443309.86	4322950.10
199	443492.73	4322763.56
200	443598.63	4322655.23
201	443576.97	4322634.08
202	443547.27	4322605.46
203	443524.65	4322585.66
204	443501.66	4322566.63
205	443495.64	4322566.29
206	443496.31	4322554.65
207	443478.33	4322547.17
208	443454.82	4322567.99
209	443465.09	4322567.10
210	443465.47	4322571.48
211	443449.30	4322572.89
212	443413.82	4322604.32
213	443469.74	4322676.79
214	443386.05	4322756.94
215	443346.68	4322794.64
216	443344.89	4322796.36
217	443344.33	4322796.89
218	443250.57	4322883.15
219	443220.39	4322910.33
220	443217.45	4322907.05
221	443244.91	4322882.38
222	443236.97	4322876.65
223	443239.55	4322873.09
224	443246.79	4322878.32
225	443248.96	4322862.93
226	443253.32	4322863.55
227	443251.53	4322876.28
228	443338.50	4322796.28
229	443326.61	4322796.13

230	443326.67	4322791.73
231	443340.47	4322791.91
232	443336.05	4322782.76
233	443340.01	4322780.84
234	443344.67	4322790.47
235	443381.33	4322755.37
236	443373.08	4322747.74
237	443376.06	4322744.52
238	443384.50	4322752.33
239	443463.84	4322676.35
240	443410.52	4322607.24
241	443386.71	4322628.33
242	443407.41	4322665.06
243	443403.57	4322667.22
244	443383.34	4322631.31
245	443356.69	4322654.92
246	443285.92	4322722.62
247	443174.39	4322828.10
248	443171.37	4322824.90
249	443282.88	4322719.44
250	443353.71	4322651.68
251	443409.36	4322602.38
252	443477.47	4322542.05
253	443496.58	4322550.00
254	443496.91	4322544.25
255	443518.70	4322545.48
256	443518.03	4322556.13
257	443549.26	4322578.24
258	443632.91	4322586.09
259	443660.16	4322543.29
260	443663.88	4322545.65
261	443638.47	4322585.57
262	443654.62	4322583.31
263	443655.22	4322587.67
264	443634.66	4322590.55
265	443615.68	4322598.78
266	443613.92	4322594.74
267	443625.31	4322589.80
268	443547.68	4322582.52
269	443517.71	4322561.29
270	443517.45	4322565.41
271	443527.80	4322582.56
272	443550.25	4322602.22
273	443580.03	4322630.92
274	443603.64	4322653.91
275	443625.75	4322703.90
276	443644.98	4322747.34
277	443668.01	4322801.79

278	443692.04	4322864.24
279	443687.94	4322865.82
280	443664.78	4322805.66
281	443641.45	4322816.75
282	443612.44	4322831.64
283	443573.56	4322851.59
284	443571.33	4322852.74
285	443533.99	4322871.90
286	443512.13	4322885.00
287	443530.53	4322917.12
288	443482.37	4322958.90
289	443479.49	4322955.58
290	443524.91	4322916.16
291	443506.17	4322883.44
292	443531.85	4322868.06
293	443566.39	4322850.33
294	443519.52	4322827.54
295	443513.51	4322791.00
296	443398.67	4322902.34
297	443395.61	4322899.18
298	443513.47	4322784.92
299	443536.32	4322762.92
300	443560.86	4322797.22
301	443640.17	4322747.35
302	443622.75	4322707.98
303	443607.49	4322717.29
304	443605.19	4322713.53
305	443620.95	4322703.91
306	443601.08	4322659.00
307	443495.87	4322766.64
308	443313.78	4322952.39
309	443320.22	4322978.57
310	443315.94	4322979.63
311	443310.09	4322955.82
312	443277.06	4322985.46
313	443264.23	4322994.97
314	443265.52	4322996.63
315	443262.06	4322999.35
316	443260.69	4322997.60
317	443242.00	4323011.45
318	443259.63	4323033.43
189	443256.19	4323036.19
319	443523.14	4322822.33
320	443517.36	4322787.28
321	443535.70	4322769.62
322	443557.16	4322799.61
319	443523.14	4322822.33

323	443573.28	4322846.80
324	443572.81	4322838.97
325	443568.41	4322839.23
326	443568.86	4322846.63
327	443525.94	4322825.75
328	443561.49	4322802.01
330	443641.93	4322751.44
331	443663.13	4322801.57
332	443639.51	4322812.81
333	443612.00	4322826.92
334	443605.22	4322818.76
335	443601.84	4322821.58
336	443607.99	4322828.98
323	443573.28	4322846.80
337	443517.53	4322574.06
338	443509.07	4322567.05
339	443513.46	4322567.30
337	443517.53	4322574.06
340	445493.58	4324150.07
341	445455.24	4324137.35
342	445418.89	4324125.30
343	445385.55	4324114.24
344	445357.11	4324104.81
345	445299.19	4324085.60
346	445249.47	4324069.10
347	445217.29	4324058.42
348	445215.43	4324064.94
349	445195.31	4324059.38
350	445201.08	4324038.98
351	445205.70	4324040.31
352	445202.00	4324011.29
353	445199.20	4323989.31
354	445178.43	4323969.77
355	445155.18	4323947.88
356	445158.80	4323928.03
357	445148.08	4323921.23
358	445133.88	4323912.23
359	445136.02	4323908.85
360	445150.22	4323917.85
361	445163.22	4323926.09
362	445159.50	4323946.46
363	445181.17	4323966.85
364	445202.98	4323987.39
365	445205.96	4324010.79
366	445209.87	4324041.51

367	445221.20	4324044.76
368	445218.39	4324054.57
369	445247.71	4324064.30
370	445243.88	4324034.88
371	445247.84	4324034.36
372	445251.92	4324065.69
373	445300.45	4324081.80
374	445358.37	4324101.01
375	445386.81	4324110.44
376	445420.15	4324121.50
377	445456.50	4324133.55
378	445494.84	4324146.27
340	445493.58	4324150.07
379	445959.70	4324158.86
380	445955.74	4324158.28
381	445960.88	4324124.04
382	445965.76	4324091.56
383	445939.72	4324088.93
384	445921.85	4324101.45
385	445919.55	4324098.17
386	445934.89	4324087.43
387	445908.64	4324077.82
388	445901.89	4324085.03
389	445898.97	4324082.29
390	445904.55	4324076.32
391	445876.67	4324066.11
392	445869.81	4324072.35
393	445867.13	4324069.39
394	445872.44	4324064.57
395	445839.15	4324052.38
396	445813.01	4324038.17
397	445783.17	4324021.95
398	445756.95	4324007.70
399	445733.49	4324035.03
400	445705.45	4324067.70
401	445690.60	4324085.00
402	445687.56	4324082.40
403	445702.41	4324065.10
404	445730.45	4324032.43
405	445753.33	4324005.77
406	445728.39	4323992.50
407	445706.96	4323981.10
408	445679.61	4323966.54
409	445681.49	4323963.02
410	445708.84	4323977.56
411	445730.27	4323988.96
412	445757.43	4324003.41

413	445785.07	4324018.43
414	445814.93	4324034.65
415	445840.81	4324048.72
416	445876.92	4324061.94
417	445908.77	4324073.60
418	445939.64	4324084.91
419	445968.18	4324087.78
420	446002.56	4324090.06
421	446036.92	4324092.34
422	446061.58	4324089.32
423	446060.49	4324080.48
424	446081.49	4324078.19
425	446082.47	4324086.19
426	446109.85	4324081.93
427	446146.78	4324076.19
428	446175.68	4324071.69
429	446203.40	4324067.38
430	446233.79	4324062.65
431	446264.08	4324057.96
432	446301.60	4324057.11
433	446330.13	4324056.47
434	446356.61	4324055.87
435	446395.27	4324055.01
436	446380.67	4324084.07
437	446370.45	4324104.40
438	446366.87	4324102.60
439	446377.09	4324082.27
440	446388.71	4324059.15
441	446357.63	4324059.85
442	446348.69	4324071.13
443	446345.55	4324068.65
444	446352.43	4324059.97
445	446330.23	4324060.47
446	446301.70	4324061.11
447	446268.84	4324061.85
448	446279.30	4324072.34
449	446276.46	4324075.16
450	446265.92	4324064.59
451	446265.42	4324075.23
452	446261.42	4324075.05
453	446262.02	4324062.32
454	446235.61	4324066.42
455	446232.14	4324076.78
456	446228.34	4324075.50
457	446231.15	4324067.12
458	446204.02	4324071.34
459	446179.15	4324075.21
460	446183.10	4324082.27

461	446179.60	4324084.23
462	446174.92	4324075.86
463	446147.40	4324080.15
464	446113.48	4324085.42
465	446115.53	4324093.59
466	446111.65	4324094.57
467	446109.51	4324086.04
468	446082.96	4324090.17
469	446084.04	4324099.03
470	446075.77	4324099.86
471	446073.25	4324105.25
472	446069.63	4324103.55
473	446071.14	4324100.32
474	446063.04	4324101.13
475	446062.07	4324093.30
476	446038.03	4324096.24
477	446029.07	4324107.44
478	446025.95	4324104.94
479	446030.56	4324099.18
480	446009.18	4324108.04
481	446007.64	4324104.34
482	446028.29	4324095.78
483	446002.30	4324094.06
484	445969.76	4324091.90
485	445964.84	4324124.64
379	445959.70	4324158.86
486	446645.79	4324479.73
487	446641.73	4324478.03
488	446657.13	4324441.48
489	446665.33	4324404.28
490	446654.61	4324400.30
491	446656.15	4324396.18
492	446665.06	4324399.49
493	446661.04	4324376.61
494	446654.44	4324339.03
495	446646.19	4324292.03
496	446635.85	4324297.39
497	446630.09	4324326.76
498	446625.77	4324325.92
499	446631.95	4324294.47
500	446645.39	4324287.50
501	446637.45	4324242.26
502	446639.50	4324199.79
503	446641.35	4324161.53
504	446642.73	4324133.00
505	446629.15	4324134.82
506	446628.57	4324130.46

507	446642.95	4324128.53
508	446644.51	4324096.42
509	446682.82	4324088.54
510	446714.37	4324076.47
511	446753.97	4324061.31
512	446793.93	4324046.02
513	446835.47	4324030.11
514	446842.91	4324014.06
515	446828.10	4323978.34
516	446815.55	4323948.06
517	446798.38	4323936.77
518	446809.86	4323919.17
519	446827.39	4323930.48
520	446818.64	4323944.04
521	446830.85	4323973.51
522	446838.56	4323965.28
523	446841.78	4323968.28
524	446832.70	4323977.97
525	446847.14	4324012.79
526	446886.53	4324047.26
527	446919.11	4324075.77
528	446943.46	4324097.08
529	446941.77	4324075.67
530	446934.14	4324044.68
531	446924.58	4324005.86
532	446928.86	4324004.80
533	446938.42	4324043.62
534	446946.13	4324074.97
535	446948.21	4324101.34
536	446978.81	4324133.31
537	447002.43	4324157.97
538	447011.67	4324148.68
539	447014.79	4324151.78
540	447006.47	4324160.14
541	447047.08	4324173.51
542	447051.68	4324162.58
543	447055.74	4324164.28
544	447051.27	4324174.90
545	447095.77	4324189.55
546	447142.07	4324204.79
547	447181.99	4324217.93
548	447213.82	4324236.65
549	447244.95	4324254.96
550	447283.75	4324277.79
551	447319.48	4324298.82
552	447317.26	4324302.62
553	447281.51	4324281.59
554	447242.71	4324258.76

555	447211.58	4324240.45
556	447180.17	4324221.97
557	447140.69	4324208.97
558	447094.39	4324193.73
559	447047.63	4324178.33
560	447001.16	4324163.04
561	446975.63	4324136.35
562	446944.59	4324103.93
563	446918.91	4324081.45
564	446916.80	4324089.76
565	446912.54	4324088.68
566	446915.20	4324078.20
567	446883.63	4324050.58
568	446847.26	4324018.75
569	446845.33	4324053.35
570	446843.08	4324093.62
571	446838.68	4324093.38
572	446840.93	4324053.11
573	446842.47	4324025.48
574	446838.71	4324033.59
575	446797.40	4324049.40
576	446799.29	4324055.88
577	446795.07	4324057.12
578	446793.28	4324050.97
579	446758.00	4324064.47
580	446760.50	4324068.62
581	446756.74	4324070.90
582	446753.83	4324066.07
583	446715.95	4324080.57
584	446685.76	4324092.12
585	446686.22	4324098.67
586	446681.84	4324098.99
587	446681.44	4324093.31
588	446648.73	4324100.04
589	446647.26	4324130.58
590	446645.75	4324161.75
591	446643.90	4324200.01
592	446641.87	4324241.98
593	446650.01	4324288.32
594	446658.78	4324338.27
595	446665.38	4324375.85
596	446670.14	4324402.96
597	446661.35	4324442.82
486	446645.79	4324479.73
598	445540.52	4325220.24
599	445536.22	4325219.34
600	445538.56	4325208.22

601	445555.14	4325188.32
602	445583.57	4325183.05
603	445608.67	4325178.39
604	445631.11	4325174.23
605	445628.96	4325152.87
606	445625.72	4325120.59
607	445622.61	4325089.70
608	445618.81	4325051.84
609	445609.32	4325031.71
610	445599.82	4325035.35
611	445595.98	4325025.12
612	445586.62	4325032.00
613	445564.23	4325048.45
614	445542.77	4325064.23
615	445540.17	4325060.69
616	445561.63	4325044.91
617	445584.02	4325028.46
618	445594.38	4325020.84
619	445592.38	4325015.50
620	445600.79	4325012.28
621	445587.74	4324975.56
622	445578.96	4324950.85
623	445568.40	4324921.11
624	445555.72	4324903.08
625	445540.31	4324881.16
626	445524.28	4324858.34
627	445505.49	4324831.60
628	445490.88	4324800.88
629	445477.09	4324771.88
630	445461.70	4324739.52
631	445445.91	4324706.31
632	445429.74	4324672.30
633	445413.56	4324656.95
634	445399.97	4324677.42
635	445396.31	4324674.98
636	445410.32	4324653.87
637	445392.50	4324636.96
638	445370.02	4324615.62
639	445350.25	4324596.86
640	445348.90	4324605.96
641	445344.54	4324605.32
642	445345.39	4324599.59
643	445326.15	4324622.09
644	445311.93	4324638.73
645	445314.34	4324642.71
646	445290.17	4324657.40
647	445322.81	4324619.23
648	445348.54	4324589.15

649	445373.04	4324612.42
650	445395.52	4324633.76
651	445414.68	4324651.95
652	445433.36	4324669.68
653	445449.89	4324704.43
654	445465.68	4324737.64
655	445481.07	4324770.00
656	445494.86	4324799.00
657	445509.31	4324829.38
658	445527.88	4324855.82
659	445543.91	4324878.62
660	445559.32	4324900.54
661	445572.34	4324919.07
662	445583.10	4324949.37
663	445591.88	4324974.08
664	445603.54	4325006.90
665	445605.13	4324995.39
666	445609.49	4324995.99
667	445607.61	4325009.67
668	445612.00	4325007.99
669	445619.44	4325027.84
670	445613.45	4325030.13
671	445623.11	4325050.64
672	445626.77	4325087.06
673	445631.27	4325086.58
674	445631.73	4325090.96
675	445627.21	4325091.44
676	445630.10	4325120.15
677	445633.34	4325152.43
678	445635.45	4325173.40
679	445668.90	4325166.83
680	445696.02	4325161.50
681	445731.25	4325154.59
682	445759.63	4325149.02
683	445760.47	4325153.34
684	445732.09	4325158.91
685	445696.86	4325165.82
686	445669.74	4325171.15
687	445633.92	4325178.18
688	445609.47	4325182.71
689	445584.37	4325187.37
690	445557.50	4325192.36
691	445542.64	4325210.20
598	445540.52	4325220.24
692	443599.57	4329899.05
693	443593.28	4329868.41
694	443585.66	4329860.76

695	443588.78	4329857.66
696	443592.35	4329861.24
697	443590.31	4329844.69
698	443575.19	4329848.75
699	443550.70	4329851.04
700	443527.13	4329829.91
701	443523.06	4329848.36
702	443519.24	4329865.69
703	443514.94	4329864.75
704	443518.76	4329847.42
705	443523.28	4329826.91
706	443510.23	4329819.98
707	443492.71	4329810.68
708	443494.77	4329806.80
709	443512.29	4329816.10
710	443526.90	4329823.81
711	443552.20	4329846.48
712	443574.41	4329844.41
713	443590.25	4329840.15
714	443594.29	4329817.27
715	443598.69	4329792.33
716	443603.18	4329766.93
717	443605.96	4329740.38
718	443608.64	4329714.77
719	443611.15	4329690.81
720	443599.33	4329669.26
721	443589.70	4329651.69
722	443577.57	4329641.80
723	443590.96	4329625.42
724	443593.15	4329627.19
725	443593.84	4329608.07
726	443595.99	4329579.36
727	443599.18	4329536.77
728	443594.28	4329509.13
729	443588.22	4329474.92
730	443603.59	4329458.42
731	443617.96	4329443.00
732	443606.78	4329433.50
733	443584.24	4329414.35
734	443569.08	4329401.47
735	443551.65	4329415.47
736	443548.89	4329412.03
737	443565.83	4329398.43
738	443545.30	4329377.88
739	443512.57	4329368.02
740	443469.10	4329354.92
741	443470.36	4329350.70
742	443513.83	4329363.80

743	443547.64	4329373.98
744	443568.65	4329395.03
745	443575.66	4329382.93
746	443588.99	4329366.54
747	443601.51	4329351.13
748	443615.63	4329333.75
749	443619.05	4329336.53
750	443604.93	4329353.91
751	443592.41	4329369.32
752	443579.30	4329385.43
753	443571.94	4329398.12
754	443587.08	4329410.99
755	443609.62	4329430.14
756	443620.82	4329439.66
757	443633.75	4329423.25
758	443648.79	4329404.15
759	443661.33	4329375.58
760	443676.22	4329341.65
761	443687.52	4329315.89
762	443698.55	4329290.75
763	443683.68	4329264.72
764	443668.15	4329237.53
765	443652.46	4329210.07
766	443634.05	4329191.52
767	443614.98	4329172.32
768	443597.23	4329154.45
769	443584.72	4329180.31
770	443569.17	4329212.45
771	443553.56	4329244.73
772	443539.09	4329274.63
773	443535.13	4329272.71
774	443549.60	4329242.81
775	443565.21	4329210.53
776	443580.76	4329178.39
777	443593.82	4329151.38
778	443573.91	4329136.74
779	443550.96	4329119.86
780	443552.21	4329089.54
781	443553.25	4329064.08
782	443557.65	4329064.26
783	443556.61	4329089.72
784	443555.46	4329117.70
785	443576.51	4329133.20
786	443598.00	4329148.98
787	443618.10	4329169.22
788	443637.17	4329188.42
789	443652.78	4329204.15
790	443656.83	4329180.61

791	443661.17	4329181.35
792	443658.80	4329195.13
793	443665.26	4329182.66
794	443684.26	4329153.06
795	443702.21	4329121.09
796	443713.09	4329095.51
797	443717.13	4329097.23
798	443706.17	4329123.03
799	443688.42	4329154.66
800	443689.77	4329172.44
801	443685.39	4329172.78
802	443684.49	4329160.86
803	443669.08	4329184.86
804	443656.73	4329208.68
805	443671.97	4329235.35
806	443687.50	4329262.54
807	443703.47	4329290.49
808	443691.54	4329317.65
809	443680.24	4329343.41
810	443666.25	4329375.29
811	443688.84	4329384.75
812	443687.14	4329388.81
813	443664.48	4329379.32
814	443653.22	4329404.99
815	443667.02	4329422.65
816	443663.56	4329425.35
817	443650.68	4329408.87
818	443637.21	4329425.97
819	443622.82	4329444.24
820	443606.81	4329461.42
821	443592.94	4329476.32
822	443598.62	4329508.37
823	443603.60	4329536.55
824	443600.37	4329579.68
825	443598.53	4329604.35
826	443626.18	4329589.77
827	443659.78	4329572.06
828	443685.82	4329572.53
829	443711.65	4329573.00
830	443730.59	4329573.34
831	443730.51	4329577.74
832	443711.57	4329577.40
833	443685.74	4329576.93
834	443660.84	4329576.48
835	443628.24	4329593.67
836	443598.19	4329609.51
837	443597.43	4329630.64
838	443607.36	4329638.66

839	443595.44	4329653.03
840	443602.88	4329666.57
841	443617.37	4329674.33
842	443615.29	4329678.21
843	443606.76	4329673.64
844	443615.67	4329689.89
845	443613.02	4329715.23
846	443610.34	4329740.84
847	443607.76	4329765.46
848	443638.28	4329771.19
849	443659.51	4329756.26
850	443683.17	4329739.63
851	443685.71	4329743.23
852	443662.05	4329759.86
853	443639.30	4329775.85
854	443607.14	4329769.82
855	443603.03	4329793.09
856	443598.63	4329818.03
857	443595.17	4329837.65
858	443618.99	4329823.88
859	443645.89	4329828.58
860	443680.47	4329834.28
861	443666.19	4329849.32
862	443663.01	4329846.28
863	443671.57	4329837.28
864	443645.15	4329832.92
865	443619.81	4329828.48
866	443594.54	4329843.08
867	443597.48	4329866.97
868	443603.89	4329898.17
692	443599.57	4329899.05