


Схема расположения публичного сервитута
ВЛ-0,4 кВ к-з Красный Пахарь

Земли кадастрового квартала в отношении которых испрашивается публичный сервитут:
35:17:0517004; 35:17:0517003; 35:17:0517010; 35:17:0517002; 35:17:0517001; 35:17:0510042;
35:17:0510041; 35:17:0510044; 35:17:0510040; 35:17:0510035; 35:17:0510036

Площадь испрашиваемого публичного сервитута 30764 кв.м.

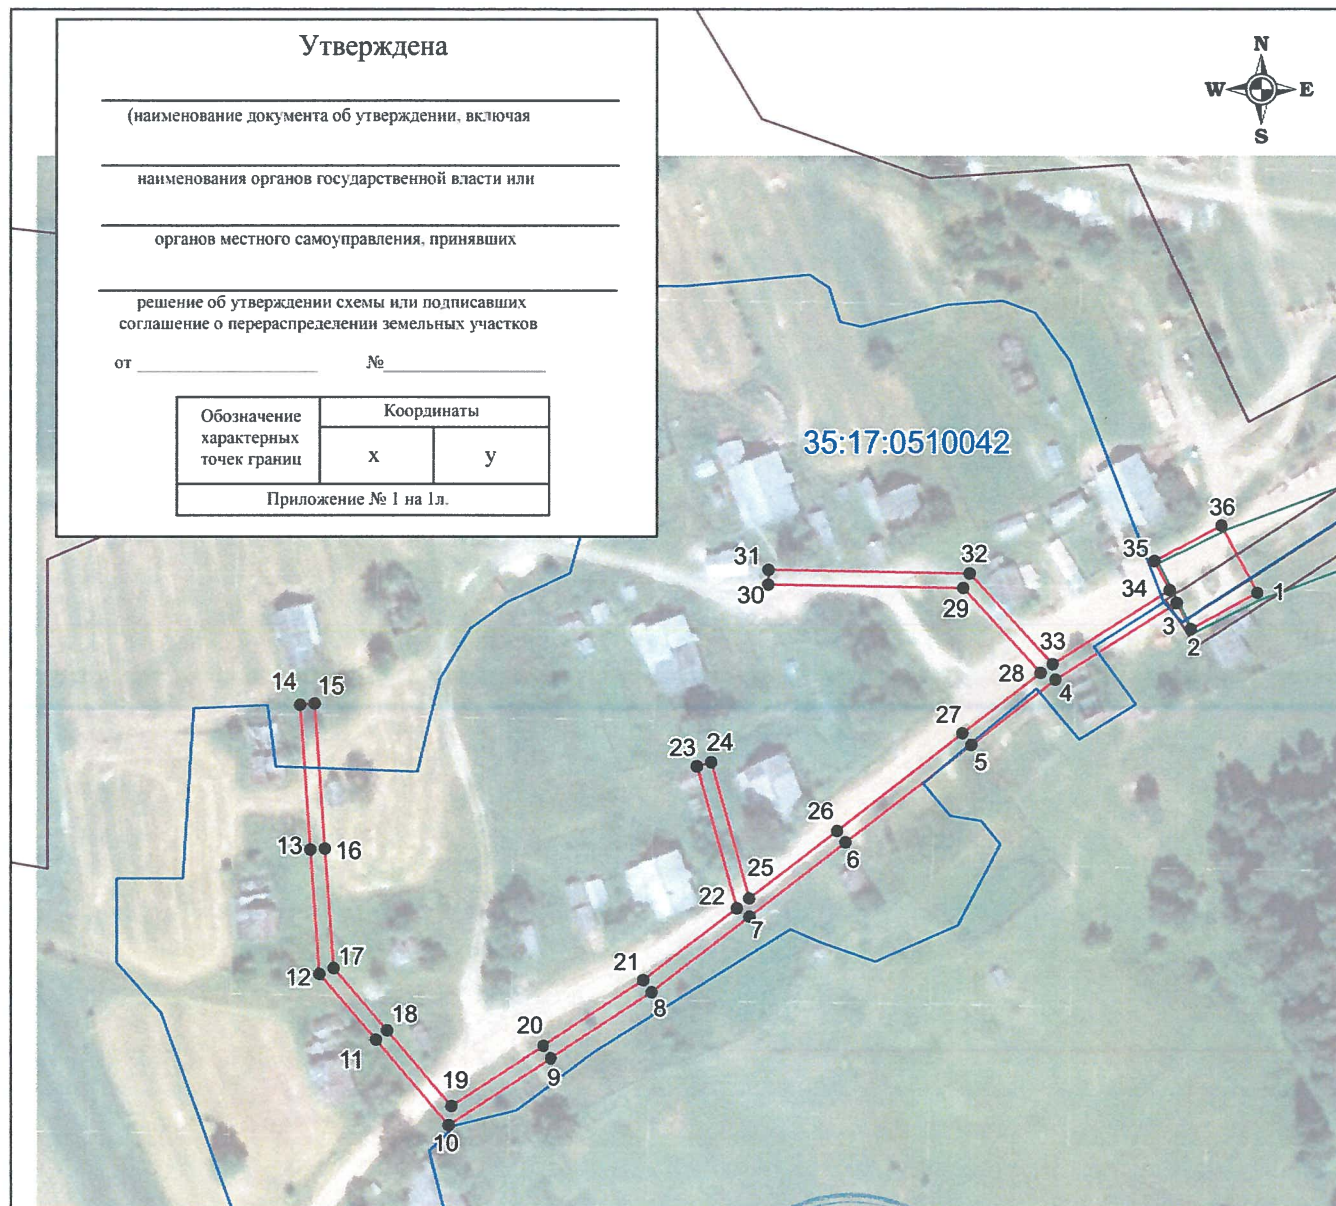

Система координат: МСК-35, зона 5

Масштаб 1:2000

Лист №1

Подпись



"14" августа 2020 г.

Место для оттиска печати


Условные обозначения

- проектные границы публичного сервитута;
- существующая часть границы земельного участка, имеющиеся в ЕГРН сведения о которой достаточны для определения её местоположения
- 35:17:0517004 — номер и граница кадастрового квартала;
- :42 — кадастровый номер земельного участка, сведения о котором содержатся в ЕГРН;
- 1 ● — обозначение и номер характерной точки проектных границ публичного сервитута;
- 35.23.2.33 — обозначение номера территориальных зон, зон с особыми условиями использования территории;
- 1 ■ — внемасштабное обозначение и номер опоры;
- :22 — границы объектов капитального строительства, сведения о котром содержатся в ЕГРН;

**Схема расположения публичного сервитута
ВЛ-0,4 кВ к-з Красный Пахарь**

Земли кадастрового квартала в отношении которых испрашивается публичный сервитут:
35:17:0517004; 35:17:0517003; 35:17:0517010; 35:17:0517002; 35:17:0517001; 35:17:0510042;
35:17:0510041; 35:17:0510044; 35:17:0510040; 35:17:0510035; 35:17:0510036

Площадь испрашиваемого публичного сервитута 30764 кв.м.

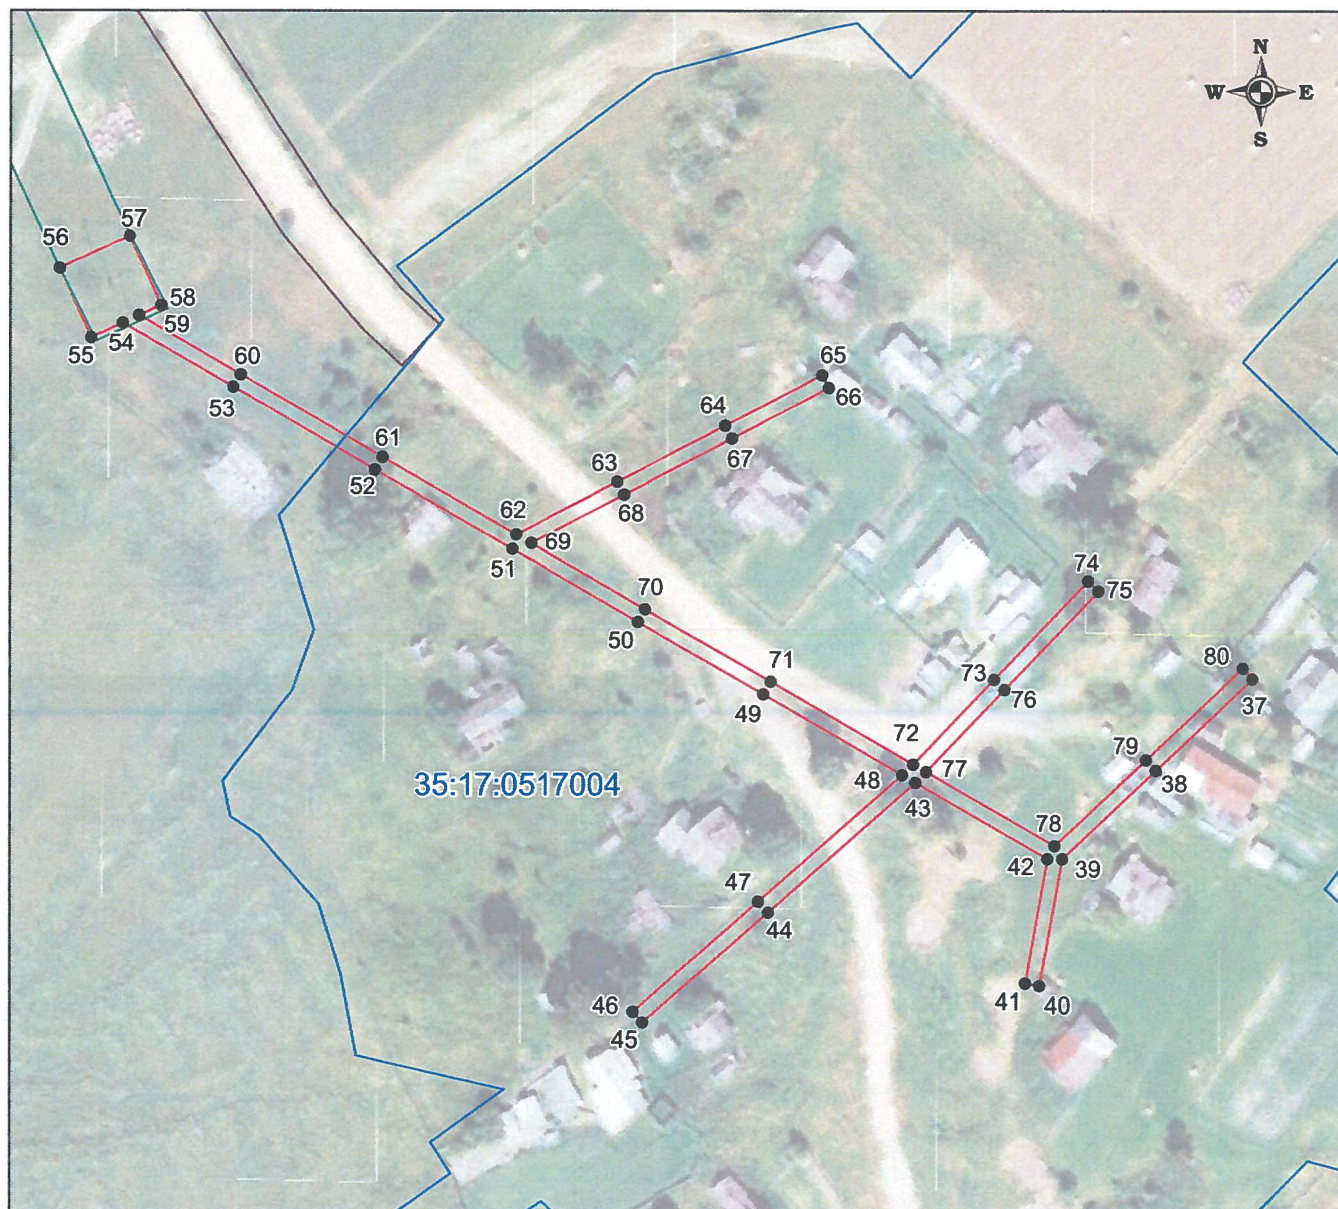

Система координат: МСК-35, зона 5

Масштаб 1:2000

Лист №2

Подпись _____

"14" августа 2020 г.

Условные обозначения

Место для оттиска печати


- - проектные границы публичного сервитута;
- - существующая часть границы земельного участка, имеющиеся в ЕГРН сведения о которой достаточны для определения её местоположения
- 35:17:0517004 - номер и граница кадастрового квартала;
- :42 - кадастровый номер земельного участка, сведения о котором содержатся в ЕГРН;
- 1 ● - обозначение и номер характерной точки проектных границ публичного сервитута;
- 35.23.2.33 - обозначение номера территориальных зон, зон с особыми условиями использования территории;
- 1 ■ - внемасштабное обозначение и номер опоры;
- :22 - границы объектов капитального строительства, сведения о котром содержатся в ЕГРН;

Схема расположения публичного сервитута
ВЛ-0,4 кВ к-з Красный Пахарь

Земли кадастрового квартала в отношении которых испрашивается публичный сервитут:
35:17:0517004; 35:17:0517003; 35:17:0517010; 35:17:0517002; 35:17:0517001; 35:17:0510042; 35:17:0510041;
35:17:0510044; 35:17:0510040; 35:17:0510035; 35:17:0510036

Площадь испрашиваемого публичного сервитута 30764 кв.м.

Лист №3

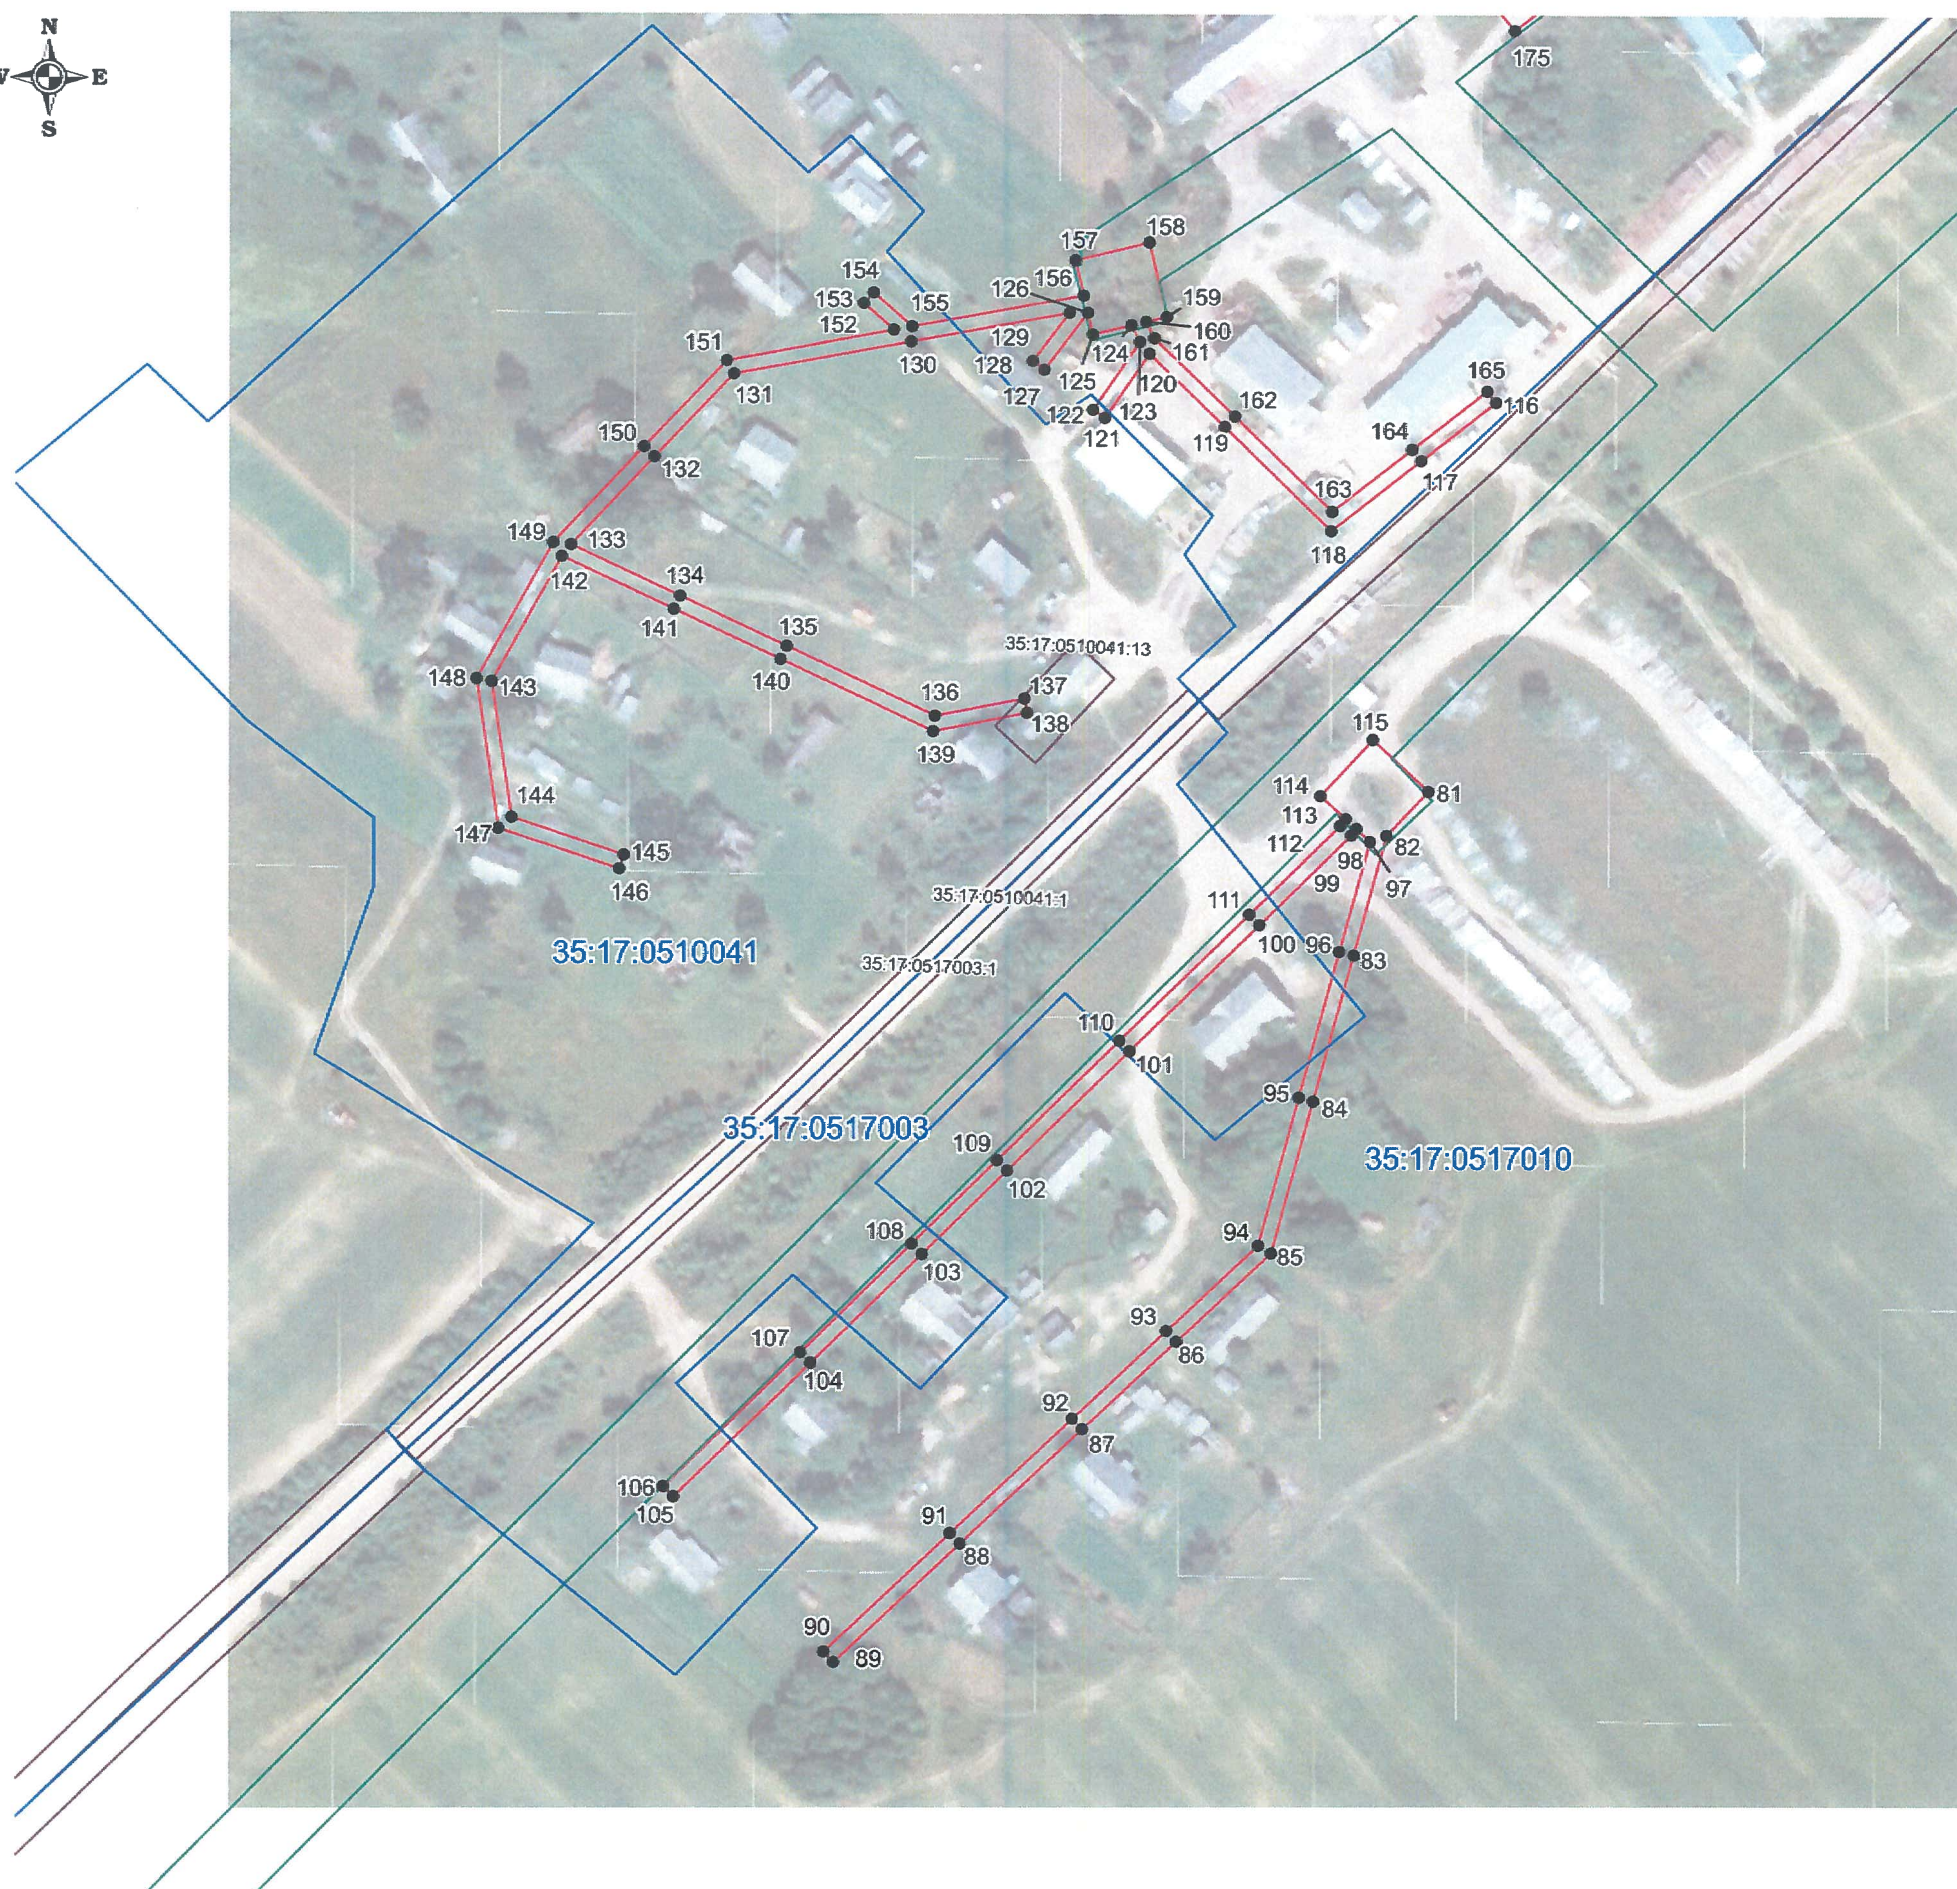

Система координат: МСК-35, зона 5

Масштаб 1:2000

Условные обозначения

- - проектные границы публичного сервитута;
- - существующая часть границы земельного участка, имеющиеся в ЕГРН сведения о которой достаточны для определения её местоположения

35:17:0517004 - номер и граница кадастрового квартала;

:42 - кадастровый номер земельного участка, сведения о котором содержатся в ЕГРН;

1 ● - обозначение и номер характерной точки проектных границ публичного сервитута;

35.23.2.33 - обозначение номера территориальных зон, зон с особыми условиями использования территории;

1 ■ - внемасштабное обозначение и номер опоры;

:22 - границы объектов капитального строительства, сведения о котром содержатся в ЕГРН;

Подпись



"14" августа 2020 г.

Место для оттиска печати

Схема расположения публичного сервитута
ВЛ-0,4 кВ к-з Красный Пахарь

Земли кадастрового квартала в отношении которых испрашивается публичный сервитут:
35:17:0517004; 35:17:0517003; 35:17:0517010; 35:17:0517002; 35:17:0517001; 35:17:0510042;
35:17:0510041; 35:17:0510044; 35:17:0510040; 35:17:0510035; 35:17:0510036

Площадь испрашиваемого публичного сервитута 30764 кв.м.



Система координат: МСК-35, зона 5

Масштаб 1:2000

Лист №4

Подпись _____

"14" августа 2020 г.

Условные обозначения

- проектные границы публичного сервитута;
- существующая часть границы земельного участка, имеющиеся в ЕГРН сведения о которой достаточны для определения её местоположения

35:17:0510044 - номер и граница кадастрового квартала;

:42 - кадастровый номер земельного участка, сведения о котором содержатся в ЕГРН;

1 ● - обозначение и номер характерной точки проектных границ публичного сервитута;

35.23.2.33 - обозначение номера территориальных зон, зон с особыми условиями использования территории;

1 ■ - внемасштабное обозначение и номер опоры;

:22

- границы объектов капитального строительства, сведения о котром содержатся в ЕГРН;


Место для оттиска печати



**Схема расположения публичного сервитута
ВЛ-0,4 кВ к-з Красный Пахарь**

**Земли кадастрового квартала в отношении которых испрашивается публичный сервитут:
35:17:0517004; 35:17:0517003; 35:17:0517010; 35:17:0517002; 35:17:0517001; 35:17:0510042;
35:17:0510041; 35:17:0510044; 35:17:0510040; 35:17:0510035; 35:17:0510036**

Площадь испрашиваемого публичного сервитута 30764 кв.м.

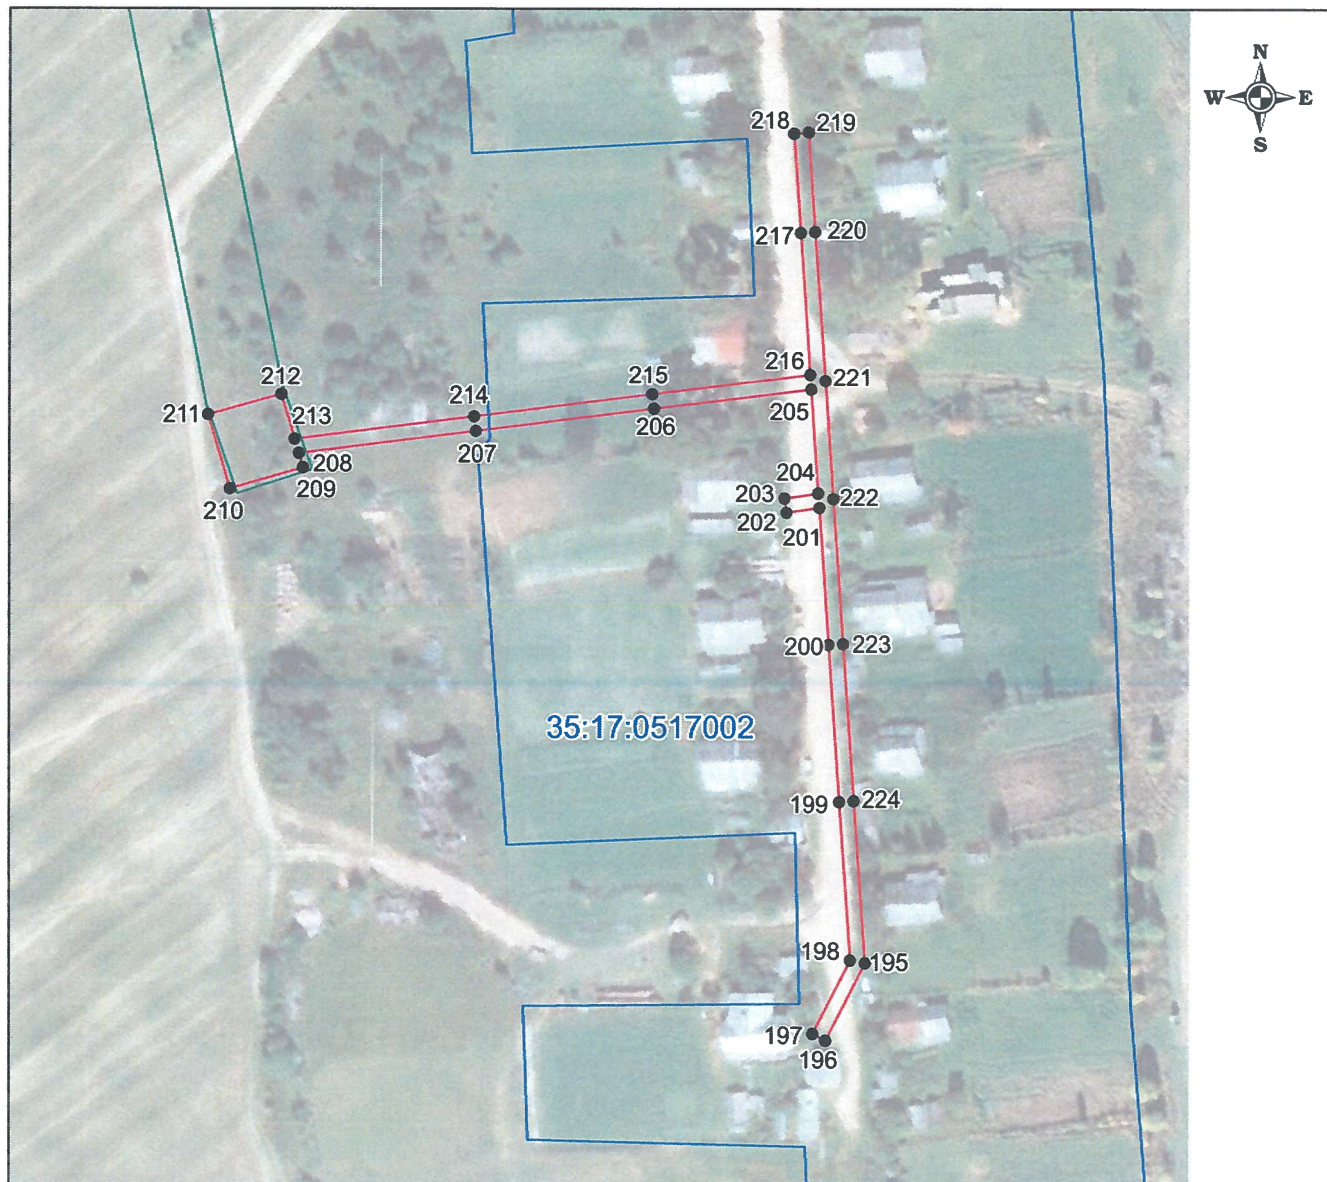

Система координат: МСК-35, зона 5

Масштаб 1:2000

Лист №5

Подпись _____

"14" августа 2020 г.

Место для оттиска печати




Условные обозначения

- - проектные границы публичного сервитута;
- - существующая часть границы земельного участка, имеющиеся в ЕГРН сведения о которой достаточны для определения её местоположения
- 35:17:0510044 - номер и граница кадастрового квартала;
- :42 - кадастровый номер земельного участка, сведения о котором содержатся в ЕГРН;
- 1 ● - обозначение и номер характерной точки проектных границ публичного сервитута;
- 35.23.2.33 - обозначение номера территориальных зон, зон с особыми условиями использования территории;
- 1 ■ - внемасштабное обозначение и номер опоры;
- :22 - границы объектов капитального строительства, сведения о котром содержатся в ЕГРН;

Схема расположения публичного сервитута
ВЛ-0,4 кВ к-з Красный Пахарь

Земли кадастрового квартала в отношении которых испрашивается публичный сервитут:
35:17:0517004; 35:17:0517003; 35:17:0517010; 35:17:0517002; 35:17:0517001; 35:17:0510042;
35:17:0510041; 35:17:0510044; 35:17:0510040; 35:17:0510035; 35:17:0510036

Площадь испрашиваемого публичного сервитута 30764 кв.м.

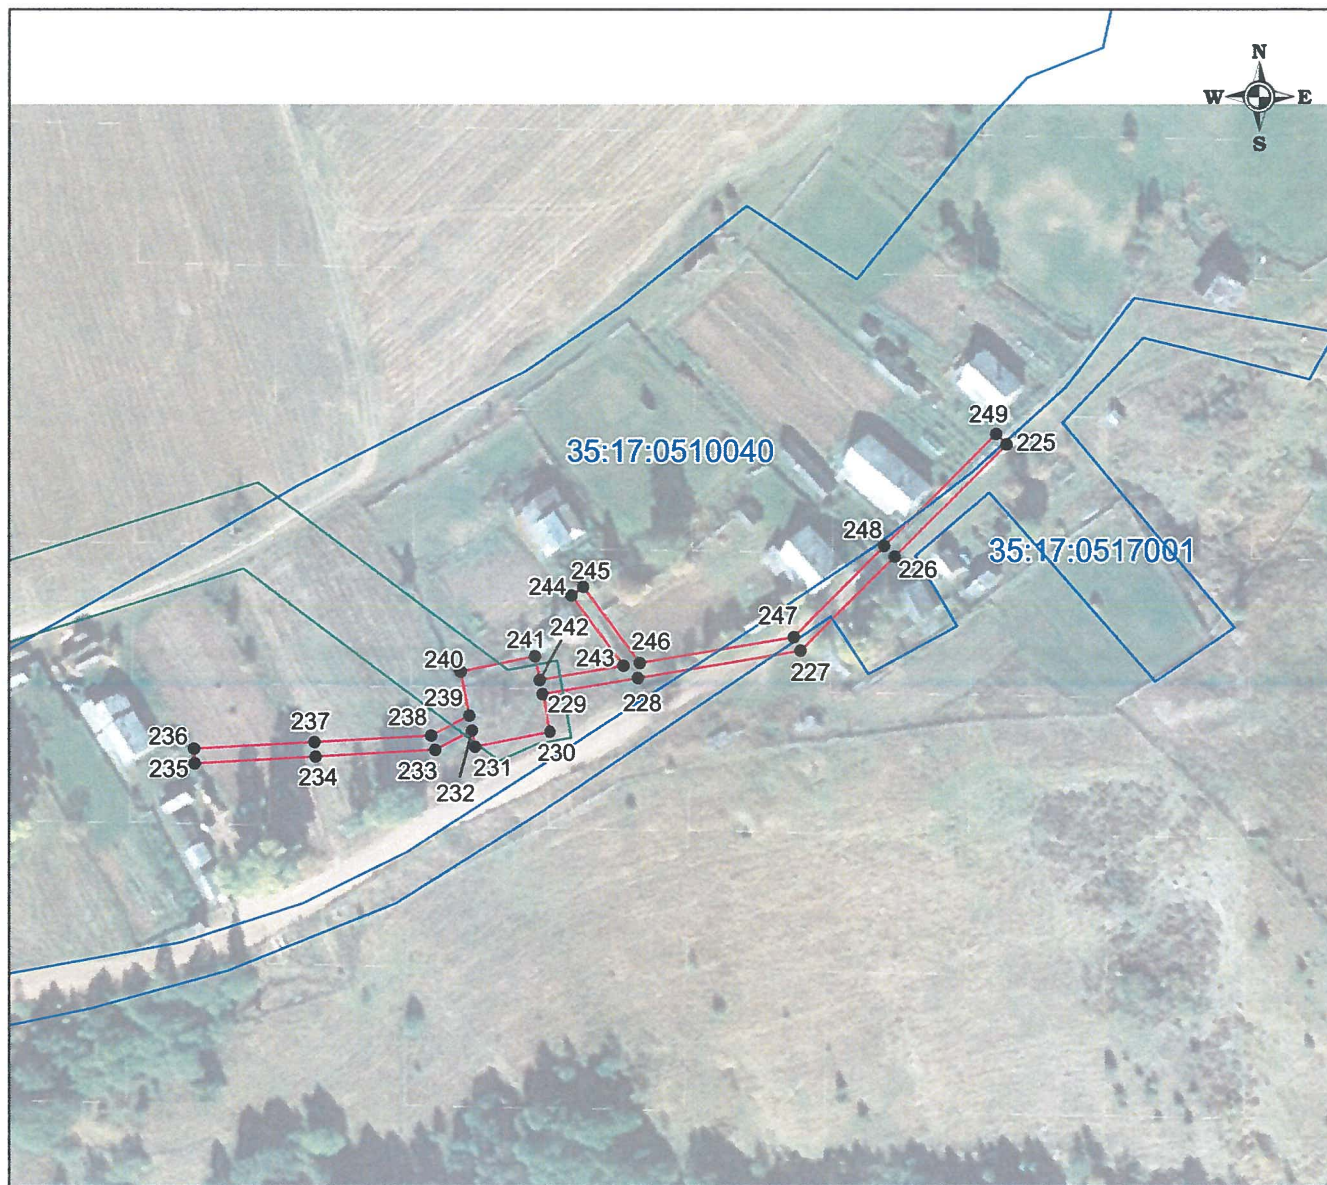

Система координат: МСК-35, зона 5

Масштаб 1:2000

Лист №6

Подпись

"14" августа 2020 г.

Условные обозначения

- - проектные границы публичного сервитута;
- - существующая часть границы земельного участка, имеющиеся в ЕГРН сведения о которой достаточны для определения её местоположения
- 35:17:0510044 - номер и граница кадастрового квартала;
- :42 - кадастровый номер земельного участка, сведения о котором содержатся в ЕГРН;
- 1 ● - обозначение и номер характерной точки проектных границ публичного сервитута;
- 35.23.2.33 - обозначение номера территориальных зон, зон с особыми условиями использования территории;
- 1 ■ - внемасштабное обозначение и номер опоры;
- :22 - границы объектов капитального строительства, сведения о котром содержатся в ЕГРН;


Место для оттиска печати

Схема расположения публичного сервитута
ВЛ-0,4 кВ к-з Красный Пахарь

Земли кадастрового квартала в отношении которых испрашивается публичный сервитут:
35:17:0517004; 35:17:0517003; 35:17:0517010; 35:17:0517002; 35:17:0517001; 35:17:0510042; 35:17:0510041;
35:17:0510044; 35:17:0510040; 35:17:0510035; 35:17:0510036

Площадь испрашиваемого публичного сервитута 30764 кв.м.

Лист №7

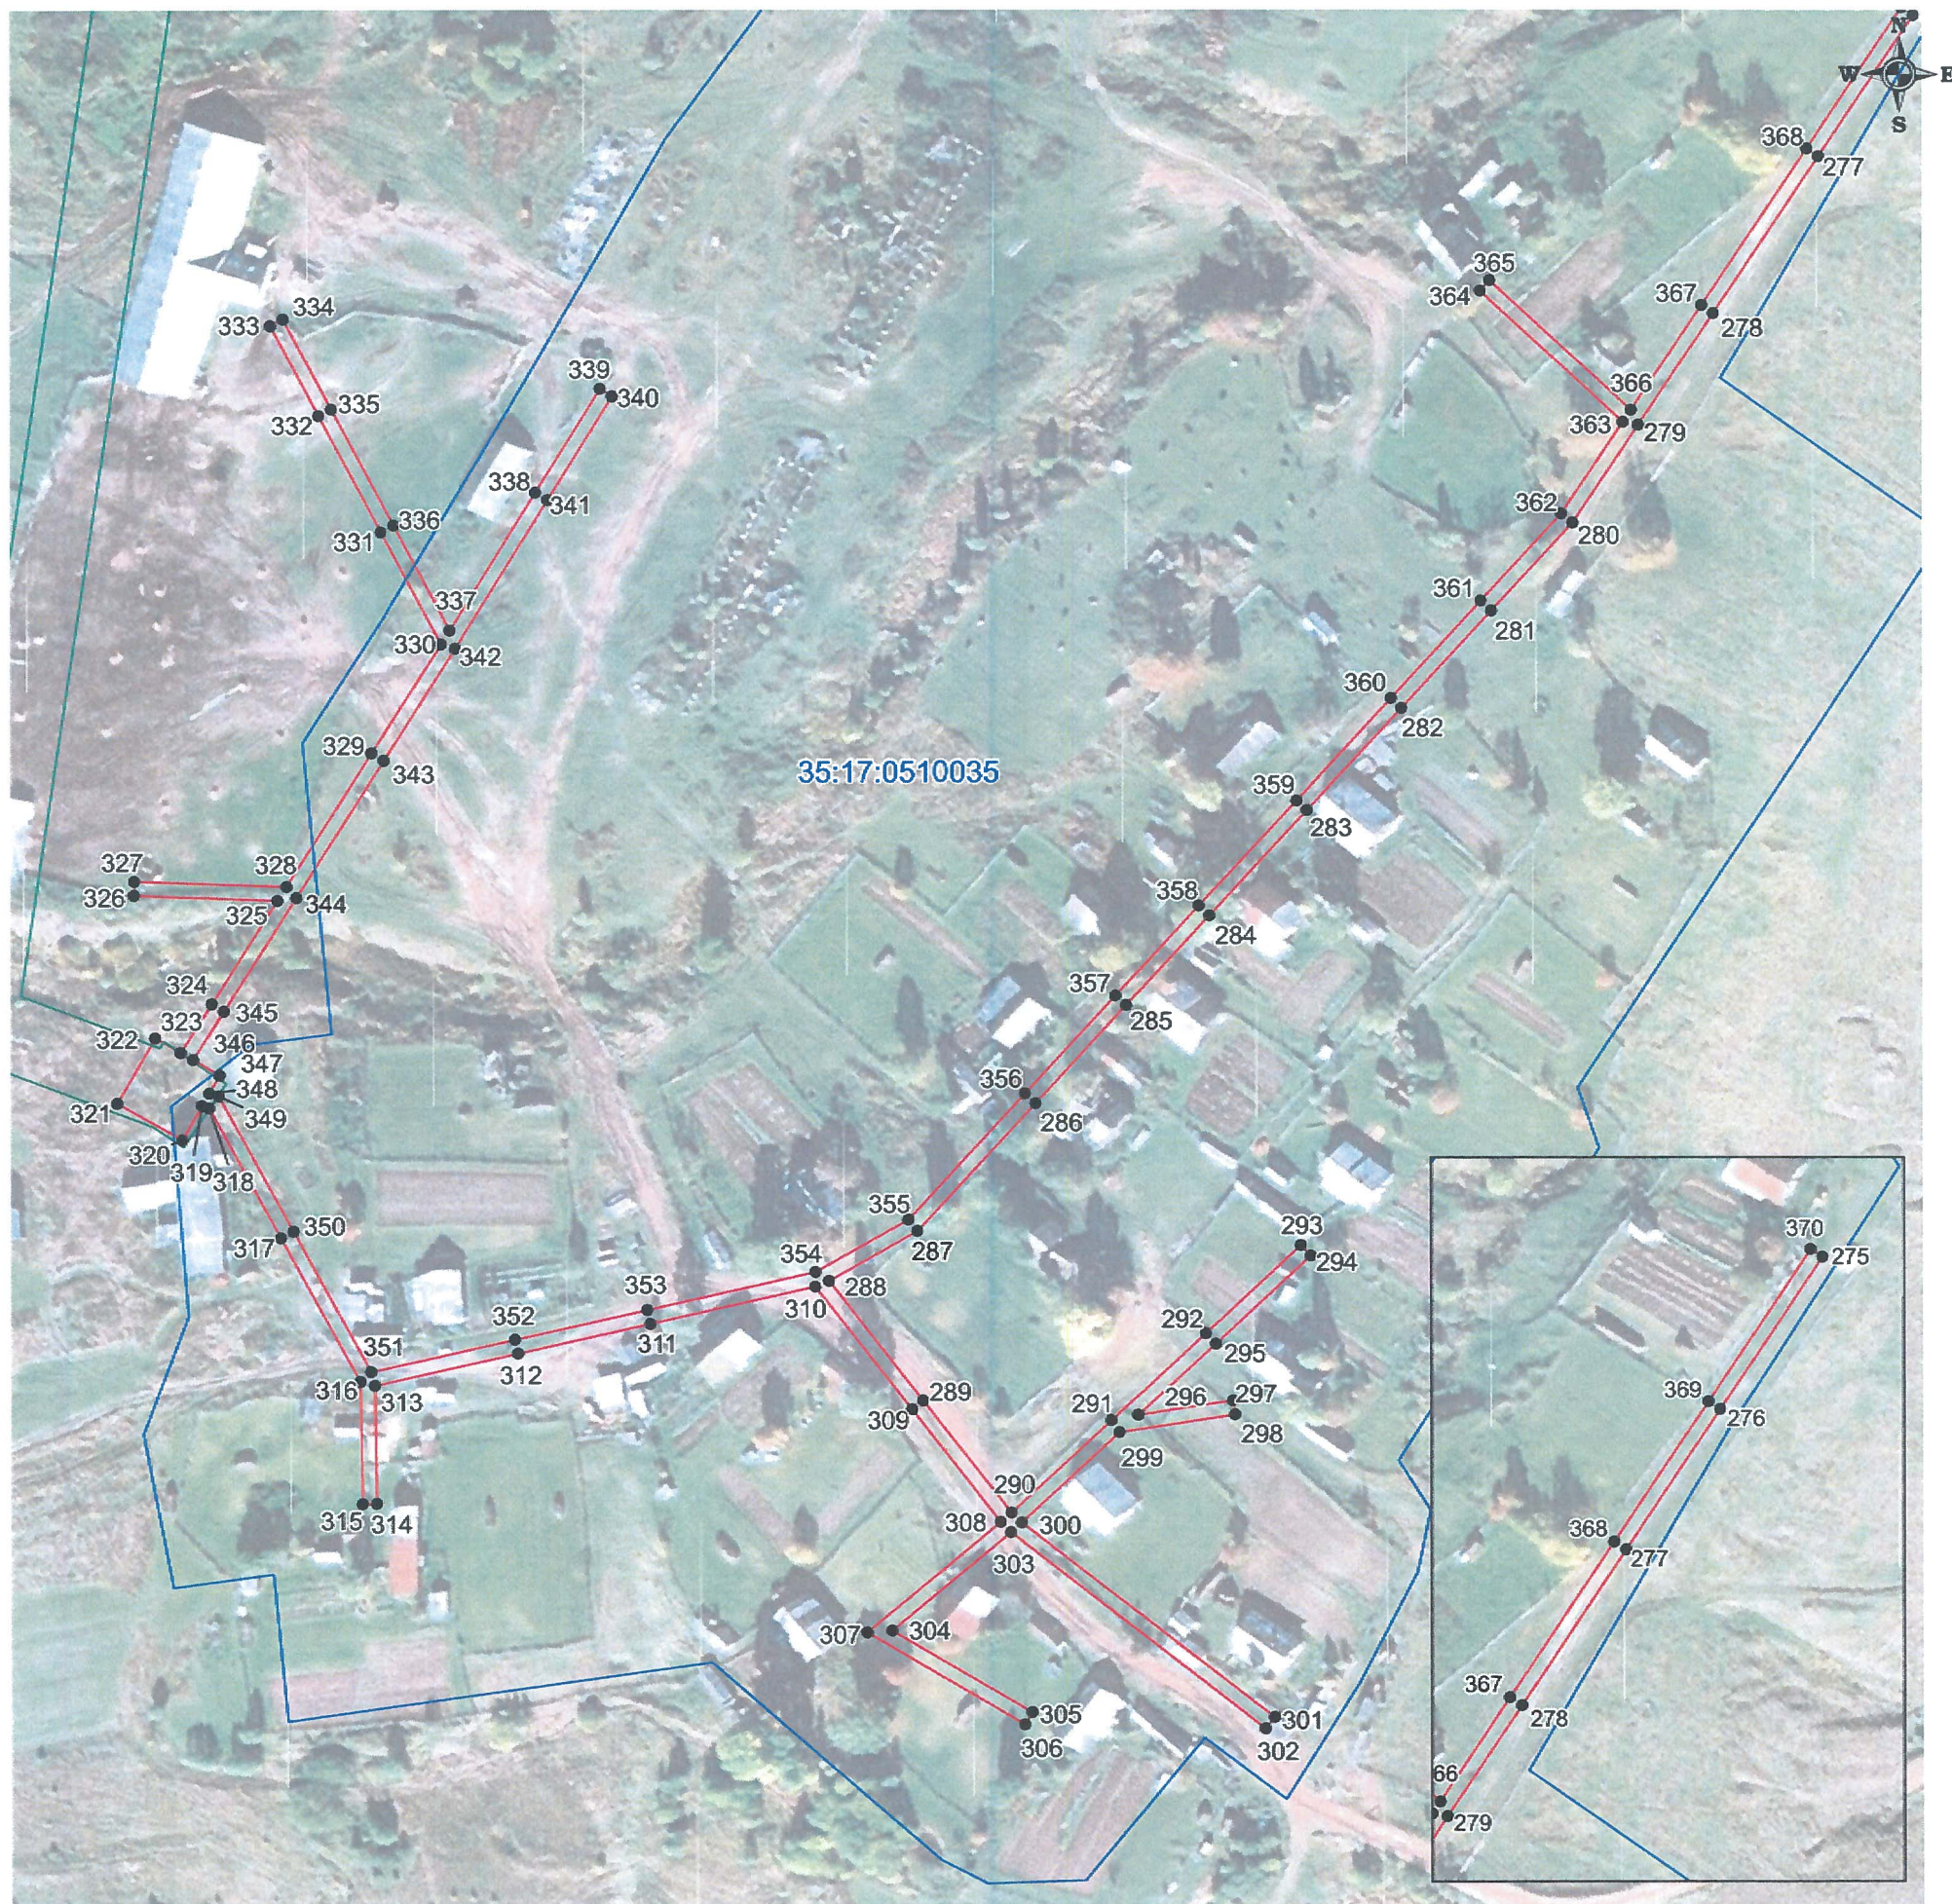

Система координат: МСК-35, зона 5

Масштаб 1:2000

Условные обозначения

- - проектные границы публичного сервитута;
- - существующая часть границы земельного участка, имеющиеся в ЕГРН сведения о которой достаточны для определения её местоположения

35:17:0510035 - номер и граница кадастрового квартала;

:42 - кадастровый номер земельного участка, сведения о котором содержатся в ЕГРН;

1 ● - обозначение и номер характерной точки проектных границ публичного сервитута;

35.23.2.33 - обозначение номера территориальных зон, зон с особыми условиями использования территории;

1 ■ - внесштабное обозначение и номер опоры;

:22 - границы объектов капитального строительства, сведения о котром содержатся в ЕГРН;


Подпись  "14" августа 2020 г.
Место для оттиска печати



**Схема расположения публичного сервитута
ВЛ-0,4 кВ к-з Красный Пахарь**

Земли кадастрового квартала в отношении которых испрашивается публичный сервитут:
35:17:0517004; 35:17:0517003; 35:17:0517010; 35:17:0517002; 35:17:0517001; 35:17:0510042;
35:17:0510041; 35:17:0510044; 35:17:0510040; 35:17:0510035; 35:17:0510036

Площадь испрашиваемого публичного сервитута 30764 кв.м.

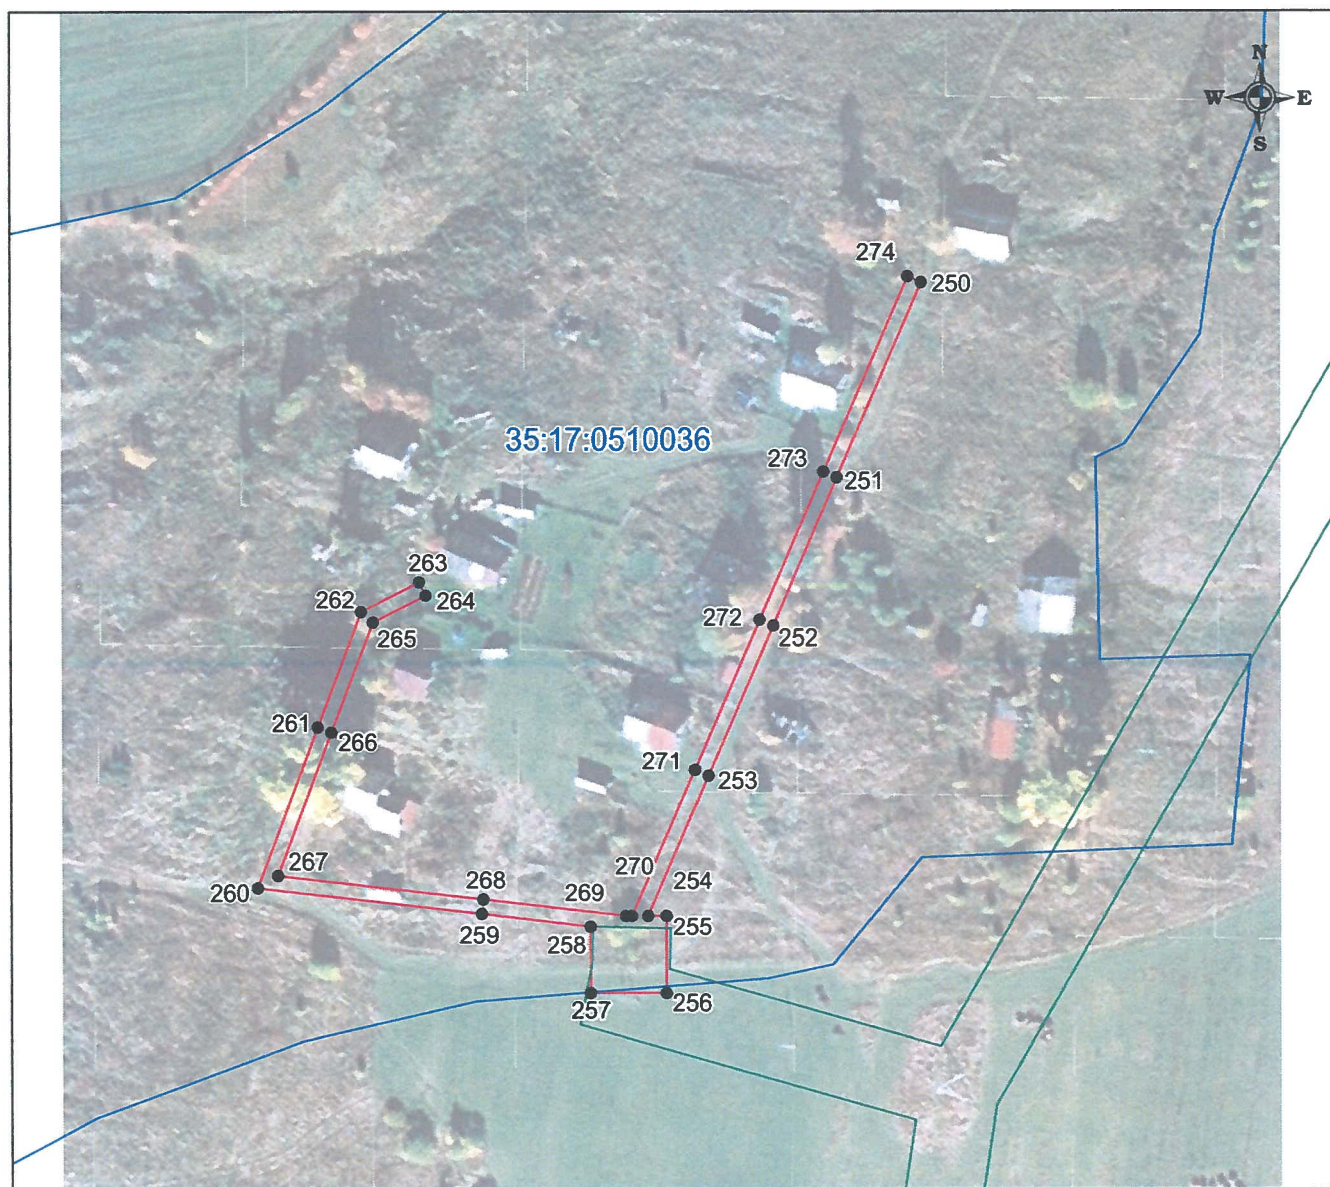

Система координат: МСК-35, зона 5

Масштаб 1:2000

Лист №8

Подпись _____

"14" августа 2020 г.



Место для оттиска печати

Условные обозначения

- - проектные границы публичного сервитута;
- - существующая часть границы земельного участка, имеющиеся в ЕГРН сведения о которой достаточны для определения её местоположения
- 35:17:0510044 - номер и граница кадастрового квартала;
- :42 - кадастровый номер земельного участка, сведения о котором содержатся в ЕГРН;
- 1 ● - обозначение и номер характерной точки проектных границ публичного сервитута;
- 35.23.2.33 - обозначение номера территориальных зон, зон с особыми условиями использования территории;
- 1 ■ - внемасштабное обозначение и номер опоры;
- :22 - границы объектов капитального строительства, сведения о котром содержатся в ЕГРН;

Схема расположения публичного сервитута
ВЛ-0,4 кВ к-з Красный Пахарь

Земли кадастрового квартала в отношении которых испрашивается публичный сервитут:
35:17:0517004; 35:17:0517003; 35:17:0517010; 35:17:0517002; 35:17:0517001; 35:17:0510042; 35:17:0510041;
35:17:0510044; 35:17:0510040; 35:17:0510035; 35:17:0510036

Площадь испрашиваемого публичного сервитута 30764 кв.м.

Лист №9



Система координат: МСК-35, зона 5

Масштаб 1:2000

Условные обозначения

- - проектные границы публичного сервитута;
- - существующая часть границы земельного участка, имеющиеся в ЕГРН сведения о которой достаточны для определения её местоположения

35:17:0510035 - номер и граница кадастрового квартала;

:42 - кадастровый номер земельного участка, сведения о котором содержатся в ЕГРН;

1 ● - обозначение и номер характерной точки проектных границ публичного сервитута;

35.23.2.33 - обозначение номера территориальных зон, зон с особыми условиями использования территории;

1 ■ - внесштабное обозначение и номер опоры;

:22 - границы объектов капитального строительства, сведения о котром содержатся в ЕГРН;

Подпись


"14" августа 2020 г.



Схема расположения публичного сервитута
ВЛ-0,4 кВ к-з Красный Пахарь

Земли кадастрового квартала в отношении которых испрашивается публичный сервитут:
35:17:0517004; 35:17:0517003; 35:17:0517010; 35:17:0517002; 35:17:0517001; 35:17:0510042;
35:17:0510041; 35:17:0510044; 35:17:0510040; 35:17:0510035; 35:17:0510036

Площадь испрашиваемого публичного сервитута 30764 кв.м.

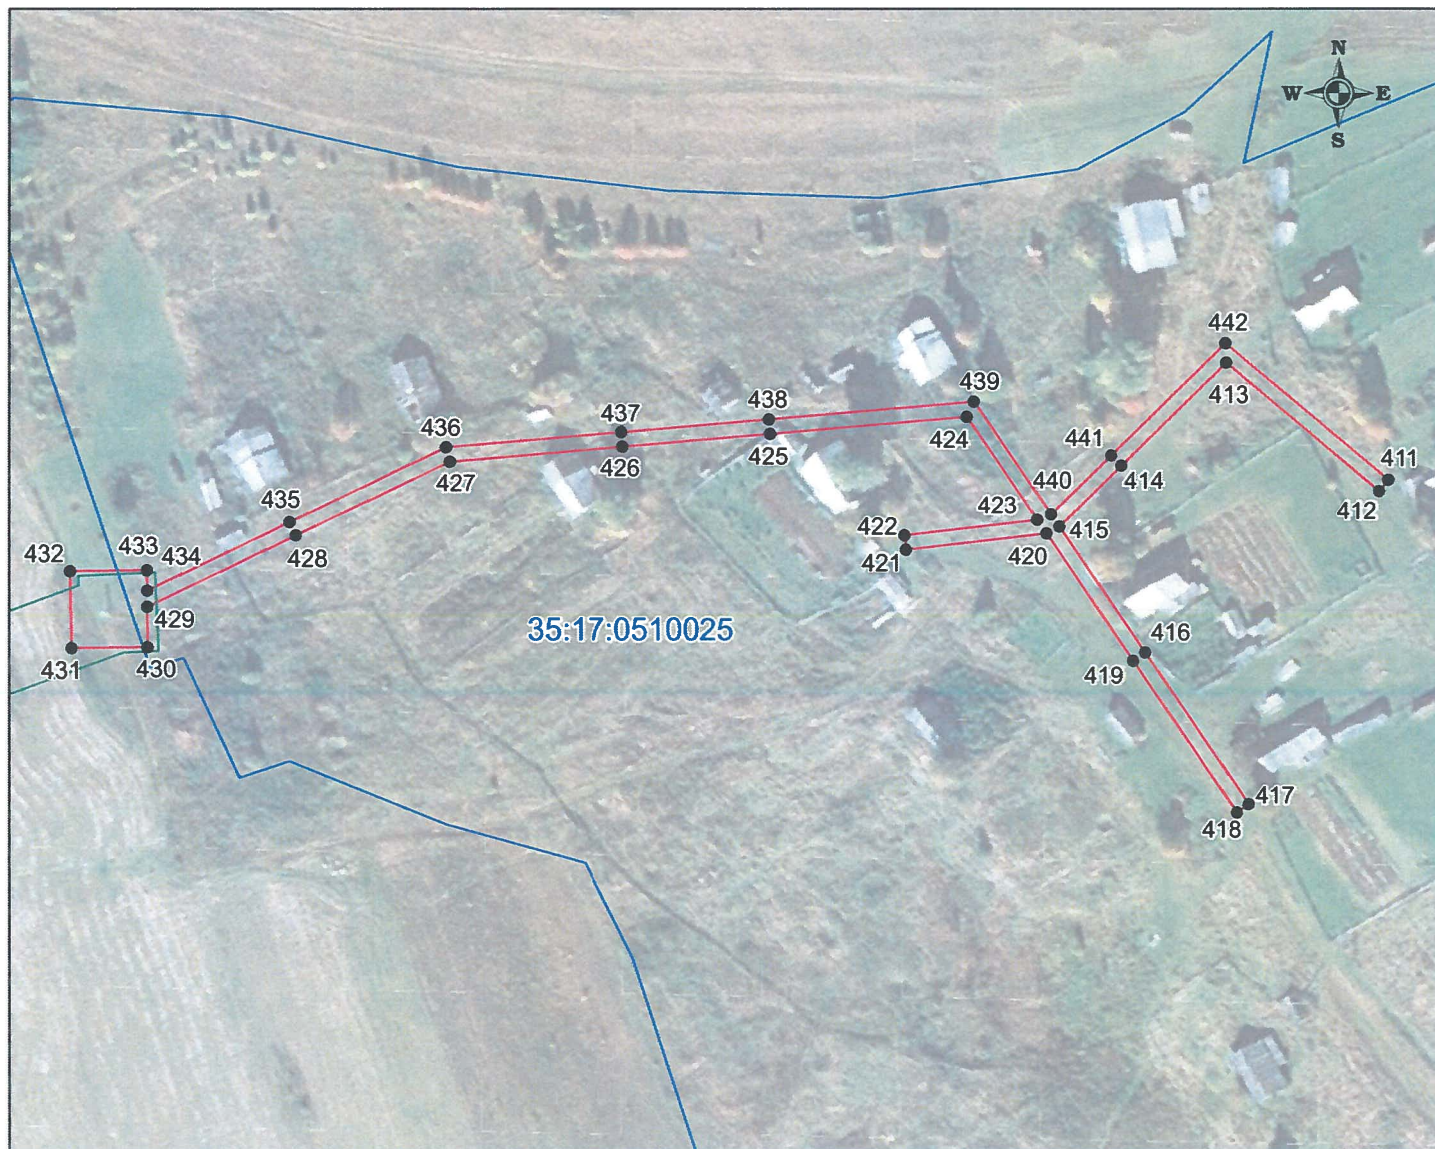

Система координат: МСК-35, зона 5

Масштаб 1:2000

Лист №10

Подпись

"14" августа 2020 г.

Условные обозначения

- - проектные границы публичного сервитута;
- - существующая часть границы земельного участка, имеющиеся в ЕГРН сведения о которой достаточны для определения её местоположения;
- 35:17:0510044 - номер и граница кадастрового квартала;
- :42 - кадастровый номер земельного участка, сведения о котором содержатся в ЕГРН;
- 1 ● - обозначение и номер характерной точки проектных границ публичного сервитута;
- 35.23.2.33 - обозначение номера территориальных зон, зон с особыми условиями использования территории;
- 1 ■ - немасштабное обозначение и номер опоры;
- :22 - границы объектов капитального строительства, сведения о котром содержатся в ЕГРН;



Каталог координат границы публичного сервитута

Обозначение характерных точек	Координаты, м	
	X	Y
1	2	3
Система координат МСК-35, зона 5		
1	421744.66	5193642.07
2	421734.65	5193623.67
3	421741.84	5193619.86
4	421720.82	5193586.48
5	421702.90	5193563.32
6	421676.12	5193528.70
7	421655.68	5193502.27
8	421634.97	5193475.50
9	421616.82	5193447.59
10	421598.45	5193419.32
11	421621.87	5193399.30
12	421639.97	5193383.83
13	421674.16	5193381.38
14	421713.99	5193378.53
15	421714.27	5193382.51
16	421674.44	5193385.36
17	421641.57	5193387.73
18	421624.47	5193402.34
19	421603.71	5193420.08
20	421620.18	5193445.41
21	421638.23	5193473.18
22	421658.02	5193498.76
23	421697.03	5193487.98
24	421698.09	5193491.84
25	421660.66	5193502.19
26	421679.28	5193526.26
27	421706.06	5193560.88
28	421722.73	5193582.43
29	421746.00	5193561.12
30	421746.94	5193507.43
31	421750.94	5193507.51
32	421749.96	5193562.90
33	421725.06	5193585.71
34	421745.39	5193617.97
35	421753.38	5193613.73
36	421763.17	5193632.14
37	421490.32	5194482.03
38	421465.19	5194455.33
39	421440.95	5194429.59
40	421406.03	5194423.35
41	421406.73	5194419.41
42	421440.93	5194425.52
43	421461.86	5194389.28

44	421426.13	5194348.61
45	421395.87	5194314.17
46	421398.87	5194311.53
47	421429.13	5194345.97
48	421463.97	5194385.63
49	421486.12	5194347.29
50	421505.98	5194312.89
51	421525.97	5194278.28
52	421547.78	5194240.51
53	421570.42	5194201.32
54	421588.01	5194170.86
55	421584.03	5194162.21
56	421603.04	5194153.53
57	421611.86	5194172.70
58	421592.85	5194181.38
59	421590.06	5194175.31
60	421573.88	5194203.32
61	421551.24	5194242.51
62	421529.98	5194279.33
63	421544.49	5194307.22
64	421559.90	5194336.82
65	421573.79	5194363.50
66	421570.25	5194365.34
67	421556.36	5194338.66
68	421540.95	5194309.06
69	421527.61	5194283.43
70	421509.44	5194314.89
71	421489.58	5194349.29
72	421466.83	5194388.67
73	421490.16	5194410.87
74	421517.21	5194436.59
75	421514.45	5194439.49
76	421487.40	5194413.77
77	421464.77	5194392.24
78	421444.44	5194427.45
79	421468.11	5194452.59
80	421493.24	5194479.29
81	422598.34	5194864.44
82	422586.15	5194853.01
83	422553.14	5194843.91
84	422512.83	5194832.80
85	422470.98	5194821.26
86	422446.60	5194795.30
87	422422.34	5194769.47
88	422390.79	5194735.88
89	422358.18	5194701.15
90	422361.10	5194698.41
91	422393.71	5194733.14
92	422425.26	5194766.73
93	422449.52	5194792.56

94	422473.12	5194817.70
95	422513.89	5194828.94
96	422554.20	5194840.05
97	422584.53	5194848.42
98	422588.02	5194844.64
99	422586.24	5194843.27
100	422561.57	5194818.11
101	422526.67	5194782.51
102	422493.70	5194748.88
103	422470.75	5194725.47
104	422440.75	5194694.85
105	422403.80	5194657.15
106	422406.66	5194654.35
107	422443.61	5194692.05
108	422473.61	5194722.67
109	422496.56	5194746.08
110	422529.53	5194779.71
111	422564.43	5194815.31
112	422588.90	5194840.27
113	422590.75	5194841.69
114	422597.15	5194834.76
115	422612.69	5194849.16
116	422705.63	5194882.86
117	422689.49	5194862.30
118	422670.12	5194837.63
119	422698.81	5194808.32
120	422718.99	5194787.70
121	422701.18	5194775.47
122	422703.44	5194772.17
123	422722.23	5194785.08
124	422726.81	5194782.78
125	422724.24	5194772.12
126	422730.20	5194770.73
127	422714.56	5194758.81
128	422716.98	5194755.63
129	422730.24	5194765.73
130	422722.25	5194722.19
131	422713.33	5194673.53
132	422690.35	5194651.79
133	422666.11	5194628.87
134	422651.99	5194658.86
135	422638.19	5194688.17
136	422619.01	5194728.92
137	422623.77	5194753.44
138	422619.85	5194754.20
139	422614.83	5194728.40
140	422634.57	5194686.47
141	422648.37	5194657.16
142	422662.87	5194626.36
143	422628.38	5194607.22

144	422591.01	5194612.70
145	422580.66	5194643.45
146	422576.86	5194642.17
147	422588.01	5194609.10
148	422629.14	5194603.06
149	422666.72	5194623.93
150	422693.09	5194648.89
151	422717.03	5194671.53
152	422725.45	5194717.45
153	422732.83	5194709.19
154	422735.81	5194711.85
155	422726.37	5194722.43
156	422735.02	5194769.60
157	422744.78	5194767.32
158	422749.68	5194787.64
159	422729.14	5194792.44
160	422727.77	5194786.78
161	422723.27	5194789.04
162	422701.67	5194811.12
163	422675.44	5194837.93
164	422692.63	5194859.84
165	422708.77	5194880.40
166	422855.09	5194966.84
167	422827.47	5194951.15
168	422829.45	5194947.67
169	422855.39	5194962.40
170	422876.78	5194953.81
171	422853.48	5194928.41
172	422827.21	5194899.79
173	422826.98	5194899.43
174	422821.20	5194904.13
175	422808.15	5194887.81
176	422824.52	5194874.49
177	422829.40	5194880.59
178	422861.36	5194851.10
179	422844.39	5194842.85
180	422846.13	5194839.25
181	422868.38	5194850.06
182	422831.91	5194883.73
183	422837.57	5194890.81
184	422830.10	5194896.89
185	422830.39	5194897.35
186	422856.42	5194925.71
187	422880.44	5194951.89
188	422910.73	5194928.46
189	422936.21	5194908.74
190	422931.86	5194896.08
191	422935.64	5194894.78
192	422940.93	5194910.16
193	422913.17	5194931.62

194	422881.31	5194956.30
195	422800.88	5195591.45
196	422779.70	5195580.66
197	422781.52	5195577.10
198	422801.70	5195587.39
199	422845.15	5195584.39
200	422888.33	5195581.42
201	422925.89	5195578.84
202	422924.59	5195569.83
203	422928.55	5195569.25
204	422929.89	5195578.56
205	422958.43	5195576.60
206	422953.06	5195533.58
207	422946.90	5195484.21
208	422940.82	5195435.50
209	422936.87	5195436.66
210	422931.03	5195416.57
211	422951.39	5195410.62
212	422957.00	5195430.72
213	422944.71	5195434.35
214	422950.86	5195483.71
215	422957.02	5195533.08
216	422962.42	5195576.33
217	423001.35	5195573.62
218	423028.67	5195571.72
219	423028.95	5195575.72
220	423001.63	5195577.62
221	422960.81	5195580.46
222	422928.32	5195582.69
223	422888.61	5195585.42
224	422845.43	5195588.39
225	423581.70	5196286.95
226	423550.87	5196256.12
227	423525.00	5196230.26
228	423517.50	5196185.51
229	423513.08	5196159.19
230	423502.78	5196161.29
231	423498.62	5196140.71
232	423503.09	5196139.84
233	423497.76	5196129.73
234	423495.93	5196096.79
235	423494.08	5196063.49
236	423498.08	5196063.27
237	423499.93	5196096.57
238	423501.70	5196128.63
239	423507.19	5196139.04
240	423519.31	5196136.68
241	423523.48	5196157.07
242	423517.00	5196158.39
243	423520.90	5196181.62

244	423540.15	5196167.33
245	423542.53	5196170.55
246	423521.64	5196186.06
247	423528.74	5196228.34
248	423553.69	5196253.30
249	423584.52	5196284.13
250	426374.26	5196735.30
251	426320.64	5196712.06
252	426280.04	5196694.47
253	426238.86	5196676.63
254	426200.30	5196659.93
255	426200.30	5196665.03
256	426179.20	5196665.03
257	426179.19	5196644.12
258	426197.40	5196644.13
259	426200.89	5196614.04
260	426208.05	5196552.46
261	426252.19	5196569.15
262	426283.88	5196581.13
263	426291.94	5196597.07
264	426288.36	5196598.87
265	426281.02	5196584.33
266	426250.77	5196572.89
267	426211.43	5196558.02
268	426204.87	5196614.50
269	426200.30	5196653.86
270	426200.30	5196655.57
271	426240.44	5196672.95
272	426281.62	5196690.79
273	426322.24	5196708.38
274	426375.86	5196731.62
275	425776.78	5197210.49
276	425733.53	5197181.56
277	425693.76	5197154.96
278	425649.69	5197125.49
279	425618.20	5197104.43
280	425590.61	5197085.99
281	425565.93	5197063.22
282	425538.50	5197037.90
283	425509.84	5197011.46
284	425480.16	5196984.07
285	425454.86	5196960.72
286	425427.31	5196935.30
287	425391.40	5196902.15
288	425377.46	5196877.28
289	425343.68	5196903.69
290	425312.07	5196928.42
291	425338.07	5196956.47
292	425362.57	5196982.90
293	425387.31	5197009.60

294	425384.37	5197012.32
295	425359.63	5196985.62
296	425339.57	5196963.98
297	425343.64	5196990.42
298	425339.68	5196991.02
299	425334.71	5196958.74
300	425309.25	5196931.27
301	425254.36	5197001.96
302	425251.20	5196999.50
303	425306.55	5196928.22
304	425278.98	5196894.89
305	425255.85	5196934.12
306	425252.41	5196932.08
307	425278.42	5196887.95
308	425309.42	5196925.40
309	425341.22	5196900.53
310	425375.83	5196873.47
311	425365.50	5196827.22
312	425357.22	5196790.18
313	425348.23	5196750.01
314	425314.87	5196750.56
315	425314.81	5196746.56
316	425349.31	5196745.99
317	425389.69	5196723.78
318	425426.34	5196703.63
319	425426.91	5196701.64
320	425417.39	5196696.17
321	425427.66	5196677.91
322	425446.05	5196688.56
323	425441.89	5196695.70
324	425455.68	5196704.48
325	425484.65	5196722.95
326	425486.18	5196682.64
327	425490.18	5196682.80
328	425488.56	5196725.44
329	425526.11	5196749.39
330	425556.63	5196768.85
331	425588.15	5196752.06
332	425620.96	5196734.58
333	425646.28	5196721.09
334	425648.16	5196724.63
335	425622.84	5196738.12
336	425590.03	5196755.60
337	425560.55	5196771.30
338	425599.21	5196795.27
339	425628.46	5196813.40
340	425626.36	5196816.80
341	425597.11	5196798.67
342	425555.49	5196772.87
343	425523.95	5196752.77

344	425485.44	5196728.21
345	425453.52	5196707.86
346	425439.88	5196699.15
347	425435.54	5196706.60
348	425430.48	5196703.69
349	425429.72	5196706.33
350	425391.61	5196727.28
351	425352.11	5196749.01
352	425361.12	5196789.30
353	425369.40	5196826.34
354	425379.95	5196873.55
355	425394.58	5196899.65
356	425430.03	5196932.36
357	425457.58	5196957.78
358	425482.88	5196981.13
359	425512.56	5197008.52
360	425541.22	5197034.96
361	425568.65	5197060.28
362	425593.09	5197082.83
363	425618.99	5197100.16
364	425655.95	5197060.04
365	425658.89	5197062.76
366	425622.36	5197102.41
367	425651.91	5197122.17
368	425695.98	5197151.64
369	425735.75	5197178.24
370	425779.00	5197207.17
371	427244.36	5198076.86
372	427263.30	5198086.14
373	427253.86	5198104.77
374	427247.96	5198101.88
375	427244.23	5198114.86
376	427214.10	5198143.69
377	427181.21	5198175.15
378	427129.71	5198224.41
379	427080.34	5198256.84
380	427041.19	5198282.56
381	427006.00	5198305.67
382	427019.69	5198352.57
383	426991.62	5198378.07
384	426988.94	5198375.11
385	427015.15	5198351.29
386	427002.50	5198307.95
387	426963.66	5198333.30
388	426927.36	5198357.00
389	426895.85	5198377.57
390	426893.67	5198374.23
391	426925.18	5198353.66
392	426961.48	5198329.96
393	426995.99	5198307.44

394	426965.08	5198309.96
395	426924.90	5198313.23
396	426877.75	5198317.07
397	426824.92	5198321.37
398	426824.60	5198317.39
399	426877.43	5198313.09
400	426924.58	5198309.25
401	426964.76	5198305.98
402	427002.99	5198302.86
403	427038.99	5198279.22
404	427078.14	5198253.50
405	427127.21	5198221.27
406	427178.45	5198172.25
407	427211.34	5198140.79
408	427240.69	5198112.72
409	427244.32	5198100.09
410	427234.92	5198095.49
411	427887.30	5198548.61
412	427884.22	5198546.05
413	427919.48	5198503.79
414	427891.21	5198474.92
415	427874.46	5198457.81
416	427839.91	5198481.46
417	427798.27	5198509.97
418	427796.01	5198506.67
419	427837.65	5198478.16
420	427872.59	5198454.24
421	427868.08	5198415.66
422	427872.06	5198415.20
423	427876.33	5198451.69
424	427904.61	5198432.32
425	427899.96	5198378.29
426	427896.46	5198337.67
427	427892.36	5198290.07
428	427872.11	5198247.74
429	427852.54	5198206.84
430	427841.41	5198206.94
431	427841.18	5198186.14
432	427862.27	5198185.76
433	427862.50	5198206.75
434	427856.95	5198206.80
435	427875.71	5198246.02
436	427896.28	5198289.01
437	427900.44	5198337.33
438	427903.94	5198377.95
439	427908.79	5198434.30
440	427877.82	5198455.51
441	427894.07	5198472.12
442	427924.86	5198503.57