


Схема расположения границ публичного сервитута
объект электросетевого хозяйства: "ВЛ-10 кВ "Селиваново" ПС "Сараево"

Кадастровые номера земельных участков в отношении которых испрашивается публичный сервитут: 35:17:0000000:10, 35:17:0201025:2, 35:17:0000000:734, 35:17:0202008:22, 35:17:0000000:575, 35:17:0000000:577, 35:17:0410003:6, 35:17:0410003:31, 35:17:0410007:1, 35:17:0000000:175, 35:17:0410005:36, 35:17:0410005:1; земли кадастровых кварталов: 35:17:0410008, 35:17:0410007, 35:17:0410004, 35:17:0410006, 35:17:0410003, 35:17:0410002, 35:17:0410001, 35:17:0410005, 35:17:0202006, 35:17:0202005, 35:17:0202010, 35:17:0202008, 35:17:0202007, 35:17:0202011, 35:17:0202002, 35:17:0202003, 35:17:0202001, 35:17:0201018, 35:17:0201025

Площадь испрашиваемого публичного сервитута 787 584 кв.м

Схема расположения листов

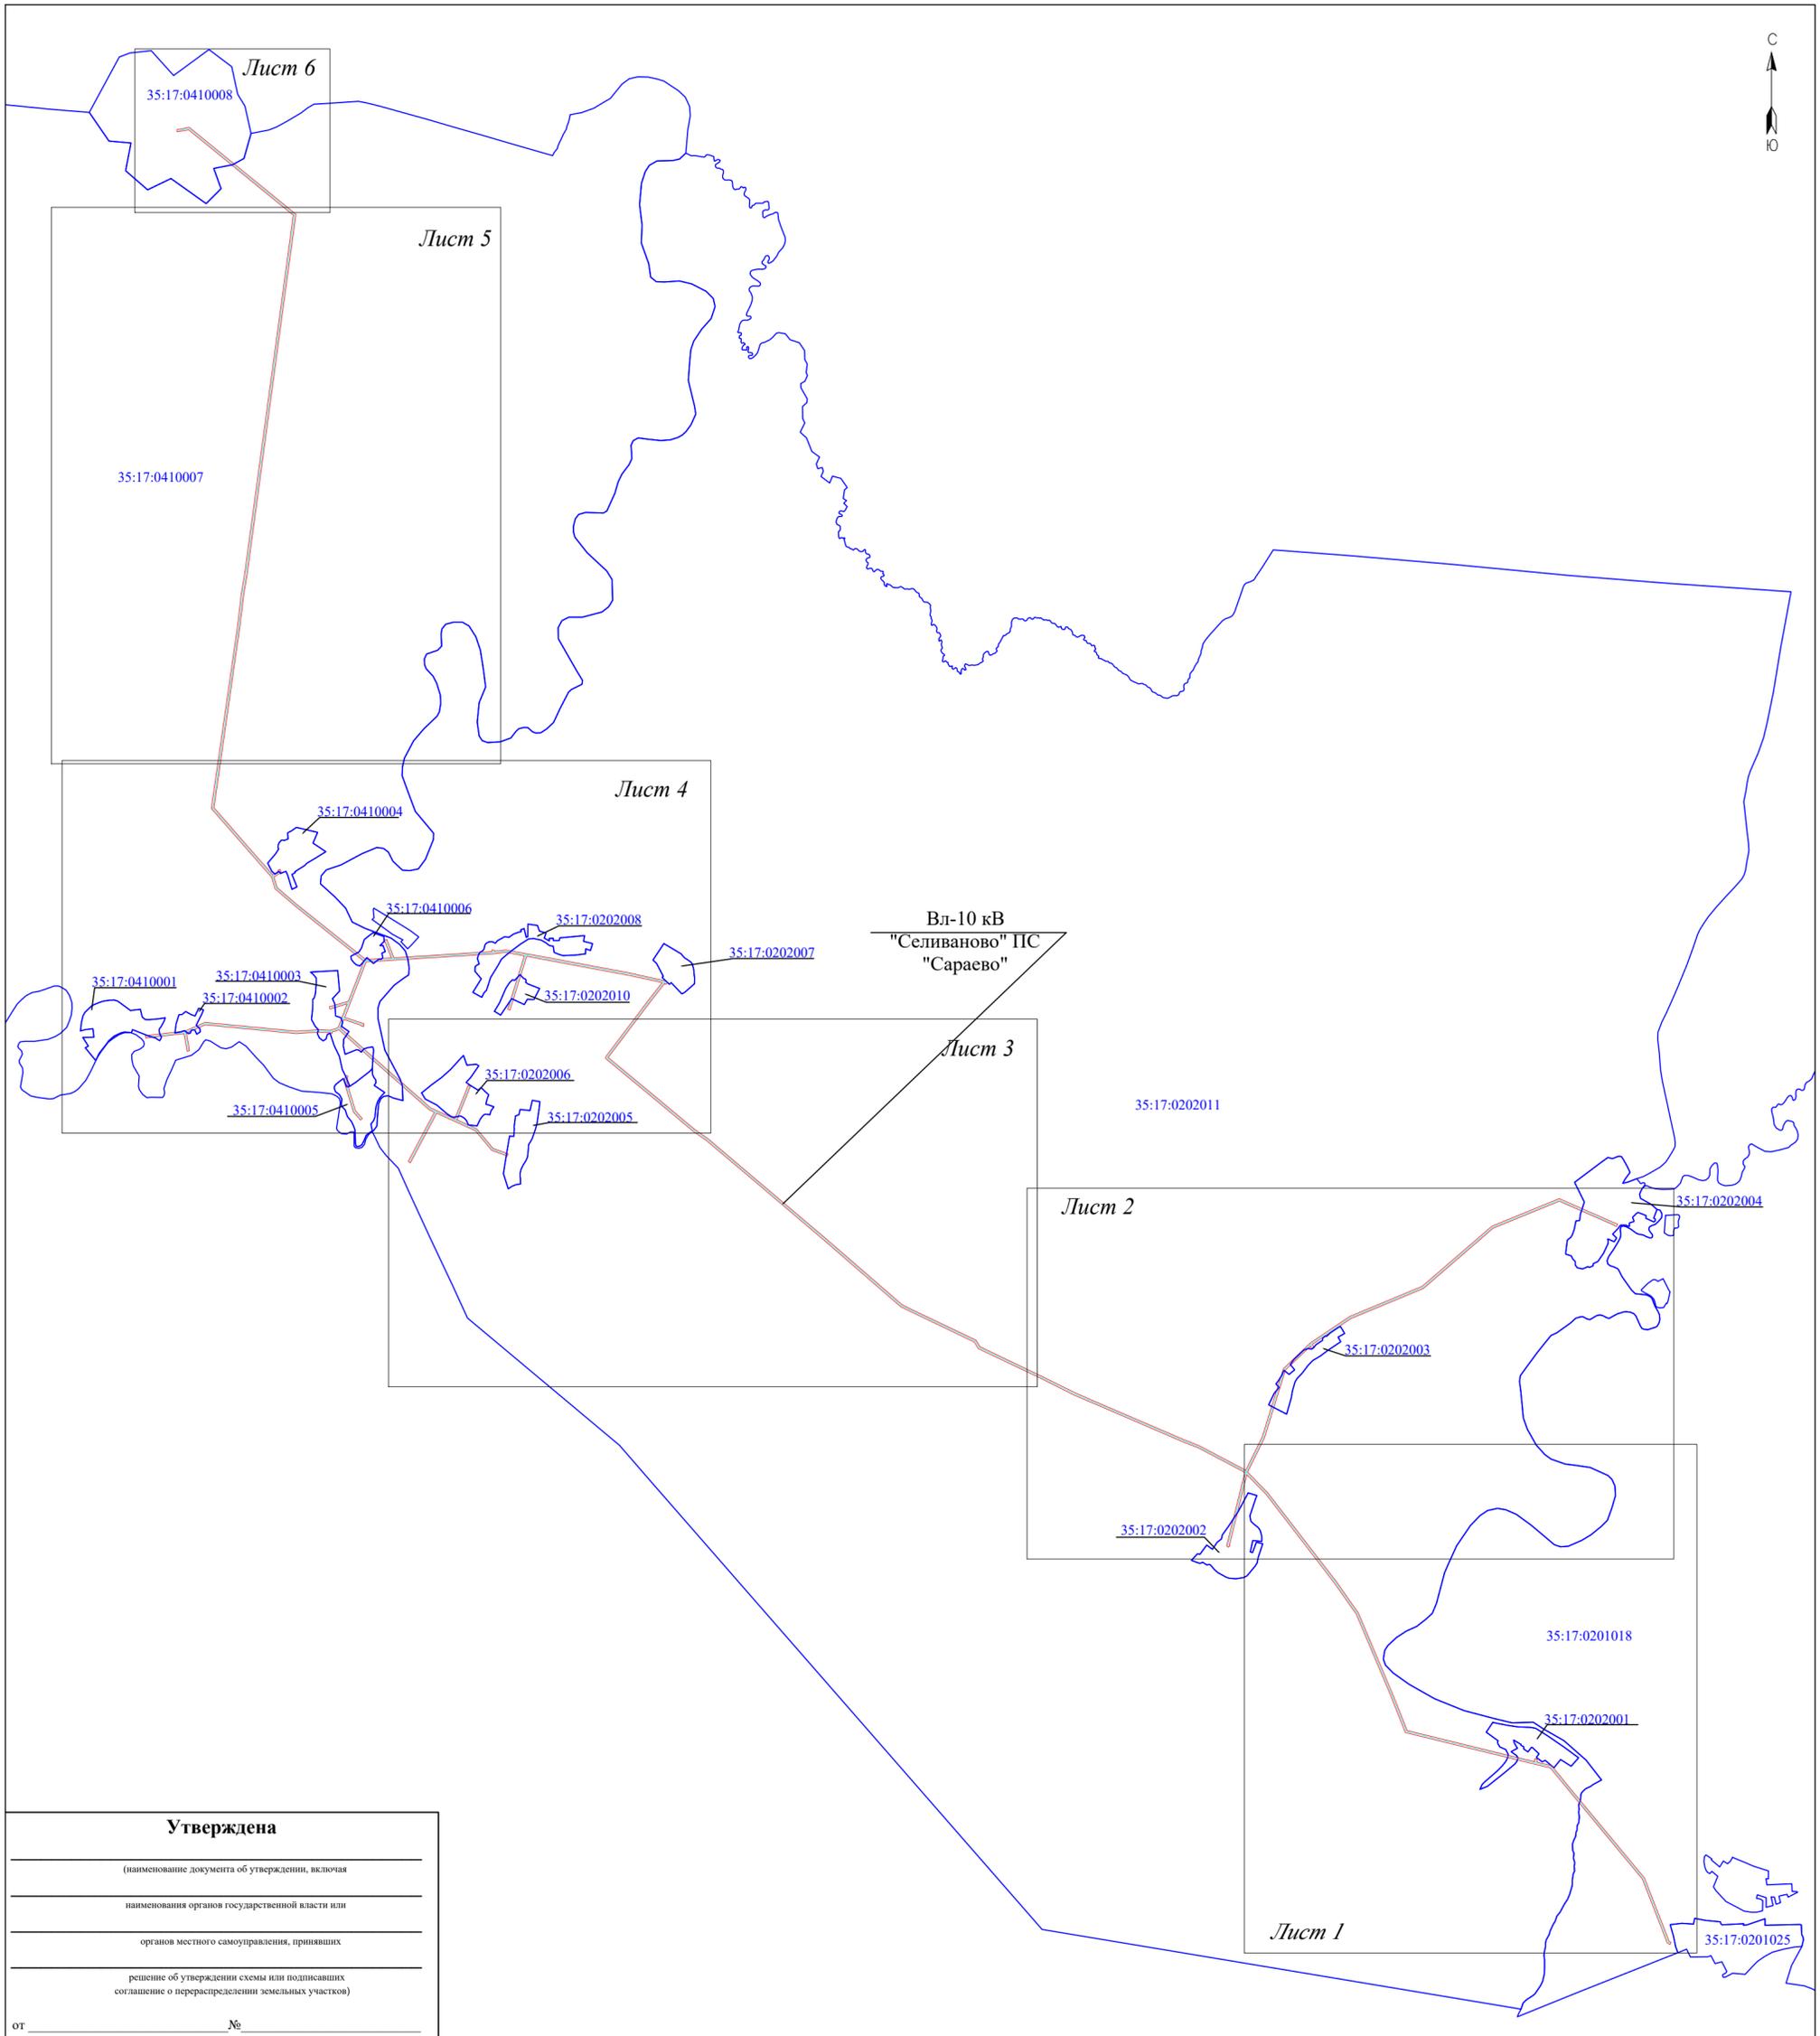

Утверждена

(наименование документа об утверждении, включая
наименования органов государственной власти или
органов местного самоуправления, принявших
решение об утверждении схемы или подписавших
соглашение о перераспределении земельных участков)

от _____ № _____

Масштаб 1:40000

Система координат : МСК-35, зона 4

- Условные обозначения:
- линия электропередач ВЛ-10 кВ "Селиваново" ПС "Сараево";
 - проектные границы публичного сервитута;
 - 35:17:0201025 - номер и граница кадастрового квартала.

Кадастровый инженер



"28" августа 2020 г.

Место для оттиска печати

Схема расположения границ публичного сервитута
 объект электросетевого хозяйства: "ВЛ-10 кВ "Селиваново" ПС "Сараево"

Кадастровые номера земельных участков в отношении которых испрашивается публичный сервитут: 35:17:0000000:10, 35:17:0201025:2, 35:17:0000000:734, 35:17:0202008:22, 35:17:0000000:575, 35:17:0000000:577, 35:17:0410003:6, 35:17:0410003:31, 35:17:0410007:1, 35:17:0000000:175, 35:17:0410005:36, 35:17:0410005:1; земли кадастровых кварталов: 35:17:0410008, 35:17:0410007, 35:17:0410004, 35:17:0410006, 35:17:0410003, 35:17:0410002, 35:17:0410001, 35:17:0410005, 35:17:0202006, 35:17:0202005, 35:17:0202010, 35:17:0202008, 35:17:0202007, 35:17:0202011, 35:17:0202002, 35:17:0202003, 35:17:0202001, 35:17:0201018, 35:17:0201025

Площадь испрашиваемого публичного сервитута 787 584 кв.м

Лист 1



Масштаб 1:10000

Условные обозначения:

- линия электропередач Вл-10 кВ "Селиваново" ПС "Сараево";
- проектные границы публичного сервитута;
- существующая часть границы, имеющиеся в ЕГРН сведения о которой достаточны для определения её местоположения;
- 35:17:0201025 - номер и граница кадастрового квартала;
- :1 - кадастровый номер земельного участка, сведения о котором содержатся в ЕГРН;
- 1 ● - обозначение и номер характерной точки проектных границ публичного сервитута;
- 35.17.2.70 - обозначение и номера территориальных зон, зон с особыми условиями использования территории;

Кадастровый инженер



"28" августа 2020 г.

Место для оттиска печати

Схема расположения границ публичного сервитута
 объект электросетевого хозяйства: "ВЛ-10 кВ "Селиваново" ПС "Сараево"

Кадастровые номера земельных участков в отношении которых испрашивается публичный сервитут: 35:17:0000000:10, 35:17:0201025:2, 35:17:0000000:734, 35:17:0202008:22, 35:17:0000000:575, 35:17:0000000:577, 35:17:0410003:6, 35:17:0410003:31, 35:17:0410007:1, 35:17:0000000:175, 35:17:0410005:36, 35:17:0410005:1; земли кадастровых кварталов: 35:17:0410008, 35:17:0410007, 35:17:0410004, 35:17:0410006, 35:17:0410003, 35:17:0410002, 35:17:0410001, 35:17:0410005, 35:17:0202006, 35:17:0202005, 35:17:0202010, 35:17:0202008, 35:17:0202007, 35:17:0202011, 35:17:0202002, 35:17:0202003, 35:17:0202001, 35:17:0201018, 35:17:0201025

Площадь испрашиваемого публичного сервитута 787 584 кв.м

Лист 2



Масштаб 1:10000

Условные обозначения:

- линия электропередач Вл-10 кВ "Селиваново" ПС "Сараево";
- проектные границы публичного сервитута;
- существующая часть границы, имеющиеся в ЕГРН сведения о которой достаточны для определения её местоположения;
- 35:17:0201025 - номер и граница кадастрового квартала;
- :1 - кадастровый номер земельного участка, сведения о котором содержатся в ЕГРН;
- - обозначение и номер характерной точки проектных границ публичного сервитута;
- 35:17.2.70 - обозначение и номера территориальных зон, зон с особыми условиями использования территории;

Кадастровый инженер _____ "28" августа 2020 г.



Место для оттиска печати

Схема расположения границ публичного сервитута
 объект электросетевого хозяйства: "ВЛ-10 кВ "Селиваново" ПС "Сараево"

Кадастровые номера земельных участков в отношении которых испрашивается публичный сервитут: 35:17:0000000:10, 35:17:0201025:2, 35:17:0000000:734, 35:17:0202008:22, 35:17:0000000:575, 35:17:0000000:577, 35:17:0410003:6, 35:17:0410003:31, 35:17:0410007:1, 35:17:0000000:175, 35:17:0410005:36, 35:17:0410005:1; земли кадастровых кварталов: 35:17:0410008, 35:17:0410007, 35:17:0410004, 35:17:0410006, 35:17:0410003, 35:17:0410002, 35:17:0410001, 35:17:0410005, 35:17:0202006, 35:17:0202005, 35:17:0202010, 35:17:0202008, 35:17:0202007, 35:17:0202011, 35:17:0202002, 35:17:0202003, 35:17:0202001, 35:17:0201018, 35:17:0201025

Площадь испрашиваемого публичного сервитута 787 584 кв.м

Лист 3



Масштаб 1:10000

Условные обозначения:

- линия электропередач Вл-10 кВ "Селиваново" ПС "Сараево";
- проектные границы публичного сервитута;
- существующая часть границы, имеющиеся в ЕГРН сведения о которой достаточны для определения её местоположения;
- 35:17:0201025 - номер и граница кадастрового квартала;
- :1 - кадастровый номер земельного участка, сведения о котором содержатся в ЕГРН;
- 1 ● - обозначение и номер характерной точки проектных границ публичного сервитута;
- 35.17.2.70 - обозначение и номера территориальных зон, зон с особыми условиями использования территории;

Кадастровый инженер



"28" августа 2020 г.

Место для оттиска печати

Схема расположения границ публичного сервитута
 объект электросетевого хозяйства: "ВЛ-10 кВ "Селиваново" ПС "Сараево"

Кадастровые номера земельных участков в отношении которых испрашивается публичный сервитут: 35:17:0000000:10, 35:17:0201025:2, 35:17:0000000:734, 35:17:0202008:22, 35:17:0000000:575, 35:17:0000000:577, 35:17:0410003:6, 35:17:0410003:31, 35:17:0410007:1, 35:17:0000000:175, 35:17:0410005:36, 35:17:0410005:1; земли кадастровых кварталов: 35:17:0410008, 35:17:0410007, 35:17:0410004, 35:17:0410006, 35:17:0410003, 35:17:0410002, 35:17:0410001, 35:17:0410005, 35:17:0202006, 35:17:0202005, 35:17:0202010, 35:17:0202008, 35:17:0202007, 35:17:0202011, 35:17:0202002, 35:17:0202003, 35:17:0202001, 35:17:0201018, 35:17:0201025

Площадь испрашиваемого публичного сервитута 787 584 кв.м



Масштаб 1:10000

- Условные обозначения:
- линия электропередач Вл-10 кВ "Селиваново" ПС "Сараево";
 - проектные границы публичного сервитута;
 - существующая часть границы, имеющиеся в ЕГРН сведения о которой достаточны для определения её местоположения;
 - 35:17:0201025 - номер и граница кадастрового квартала;
 - :1 - кадастровый номер земельного участка, сведения о котором содержатся в ЕГРН;
 - 1 • - обозначение и номер характерной точки проектных границ публичного сервитута;
 - 35:17:2.70 - обозначение и номера территориальных зон, зон с особыми условиями использования территории;

Кадастровый инженер



"28" августа 2020 г.

Место для оттиска печати

Схема расположения границ публичного сервитута
объект электросетевого хозяйства: "ВЛ-10 кВ "Селиваново" ПС "Сараево"

Кадастровые номера земельных участков в отношении которых испрашивается публичный сервитут: 35:17:0000000:10, 35:17:0201025:2, 35:17:0000000:734, 35:17:0202008:22, 35:17:0000000:575, 35:17:0000000:577, 35:17:0410003:6, 35:17:0410003:31, 35:17:0410007:1, 35:17:0000000:175, 35:17:0410005:36, 35:17:0410005:1; земли кадастровых кварталов: 35:17:0410008, 35:17:0410007, 35:17:0410004, 35:17:0410006, 35:17:0410003, 35:17:0410002, 35:17:0410001, 35:17:0410005, 35:17:0202006, 35:17:0202005, 35:17:0202010, 35:17:0202008, 35:17:0202007, 35:17:0202011, 35:17:0202002, 35:17:0202003, 35:17:0202001, 35:17:0201018, 35:17:0201025

Площадь испрашиваемого публичного сервитута 787 584 кв.м

Лист 5



Масштаб 1:10000

- Условные обозначения:
- - линия электропередач Вл-10 кВ "Селиваново" ПС "Сараево";
 - - проектные границы публичного сервитута;
 - - существующая часть границы, имеющиеся в ЕГРН сведения о которой достаточны для определения её местоположения;
 - 35:17:0201025 - номер и граница кадастрового квартала;
 - 1 - кадастровый номер земельного участка, сведения о котором содержатся в ЕГРН;
 - 1 ● - обозначение и номер характерной точки проектных границ публичного сервитута;
 - 35.17.2.70 - обозначение и номера территориальных зон, зон с особыми условиями использования территории;

Кадастровый инженер



"28" августа 2020 г.


Место для оттиска печати

Схема расположения границ публичного сервитута
объект электросетевого хозяйства: "ВЛ-10 кВ "Селиваново" ПС "Сараево"

Кадастровые номера земельных участков в отношении которых испрашивается публичный сервитут: 35:17:0000000:10, 35:17:0201025:2, 35:17:0000000:734, 35:17:0202008:22, 35:17:0000000:575, 35:17:0000000:577, 35:17:0410003:6, 35:17:0410003:31, 35:17:0410007:1, 35:17:0000000:175, 35:17:0410005:36, 35:17:0410005:1; земли кадастровых кварталов: 35:17:0410008, 35:17:0410007, 35:17:0410004, 35:17:0410006, 35:17:0410003, 35:17:0410002, 35:17:0410001, 35:17:0410005, 35:17:0202006, 35:17:0202005, 35:17:0202010, 35:17:0202008, 35:17:0202007, 35:17:0202011, 35:17:0202002, 35:17:0202003, 35:17:0202001, 35:17:0201018, 35:17:0201025

Площадь испрашиваемого публичного сервитута 787 584 кв.м

Лист 6

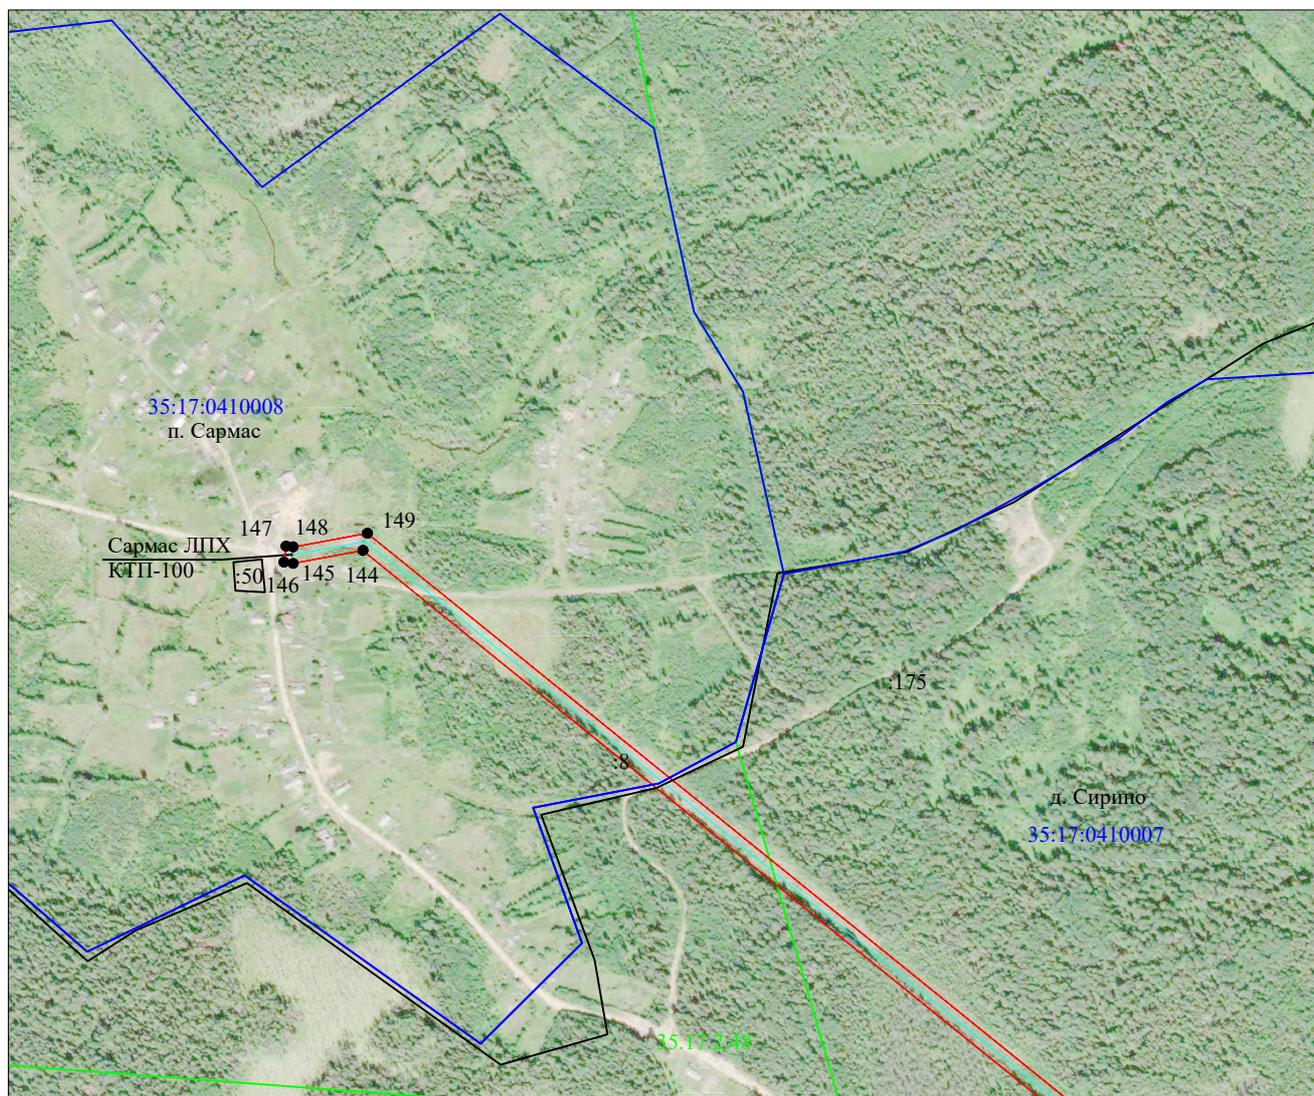

Масштаб 1:10000

Условные обозначения:

-  - линия электропередач Вл-10 кВ "Селиваново" ПС "Сараево";
-  - проектные границы публичного сервитута;
-  - существующая часть границы, имеющиеся в ЕГРН сведения о которой достаточны для определения её местоположения;
- 35:17:0201025 - номер и граница кадастрового квартала;
- :1 - кадастровый номер земельного участка, сведения о котором содержатся в ЕГРН;
- 1 ● - обозначение и номер характерной точки проектных границ публичного сервитута;
- 35.17.2.70 - обозначение и номера территориальных зон, зон с особыми условиями использования территории;

Кадастровый инженер



"28" августа 2020 г.

Место для отиска печати

Каталог координат характерных точек границы публичного сервитута

Обозначение характерных точек границы	Координаты, м	
	X, м	Y, м
1	455151,13	4290533,03
2	455132,88	4290521,85
3	455147,73	4290497,3
4	455195,81	4290478,32
5	455711,15	4290278,16
6	456532,77	4289597,66
7	456697,65	4289462,33
8	456770,04	4289162,2
9	457010,66	4288179,44
10	457261,95	4288079,94
11	457340,67	4288048,12
12	458060,86	4287743,38
13	458334,91	4287551,59
14	459119,88	4286946,3
15	459295,52	4286775,48
16	458677,35	4286622,92
17	458670,33	4286621,91
18	458666,11	4286625,94
19	458651,26	4286610,39
20	458666,45	4286595,89
21	458670,71	4286600,34
22	458681,44	4286601,89
23	459312,32	4286757,58
24	459324,82	4286740,11
25	459531,43	4286348,39
26	459582,97	4286217,97
27	459929,66	4285411,78
28	460001,32	4285245,36
29	460146,21	4284954,8
30	460413,39	4284396,84
31	460470,18	4284363,56
32	460741,01	4283796,8
33	460783,04	4283711,71
34	461371,69	4283033,78
35	461876,85	4282437,34
36	462257,03	4281989,04
37	462338,61	4281872,16
38	462614,67	4281541,85
39	462983,47	4281095,84
40	463003,56	4281101,74
41	463531,42	4281500,95
42	463655,14	4281599,37
43	463718,95	4281309,67
44	463861,2	4280550,57
45	463889,34	4280398,65
46	463432,17	4280256,23
47	463412,37	4280249,24
48	463419,53	4280228,97
49	463439,3	4280236,04
50	463893,28	4280377,46
51	463923,64	4280214,49
52	463909,14	4280091,88
53	463865,36	4279393,83
54	463854,23	4279216,32
55	463838,77	4278977,2
56	463479,34	4278837,52
57	463348,11	4278786,34
58	463291,59	4278957,79

Обозначение характерных точек границы	Координаты, м	
	X, м	Y, м
59	463287,55	4278958,75
60	463266,85	4278955,2
61	463270,48	4278934,01
62	463276,56	4278935,05
63	463328,15	4278778,55
64	463255,08	4278750,05
65	463250,81	4278752,21
66	462989,64	4279045,1
67	462791,97	4279268,76
68	462632,81	4279448,49
69	462623,61	4279465,91
70	462619,36	4279463,67
71	462547,2	4279545,16
72	462448,1	4279762,27
73	462738,08	4279877,74
74	462746,55	4279882,3
75	462736,34	4279901,22
76	462727,09	4279896,23
77	462439,22	4279781,77
78	462360,17	4279956,19
79	462186,32	4280101,22
80	462141,16	4280226,91
81	462136,11	4280235,49
82	462117,57	4280224,6
83	462122,6	4280216,05
84	462168,15	4280088,51
85	462342,7	4279942,9
86	462423,95	4279763,62
87	462498,24	4279600,89
88	462077,39	4279377,9
89	462059,09	4279367,59
90	462070,1	4279349,13
91	462080,22	4279355,16
92	462507,14	4279581,39
93	462529,06	4279533,36
94	462775,95	4279254,58
95	462973,64	4279030,89
96	463238,96	4278733,34
97	463230,04	4278718,66
98	463216,52	4278673,63
99	463207,98	4278677,29
100	463199,51	4278657,53
101	463213,21	4278651,66
102	463217,5	4278560,33
103	463204,25	4278356,42
104	463281,94	4277552,19
105	463209,17	4277384,54
106	463069,37	4277410,53
107	463060,27	4277410,19
108	463050,19	4277411,8
109	463046,81	4277390,56
110	463067,55	4277387,26
111	463067,83	4277389,05
112	463203,8	4277363,77
113	463165,37	4277037,13
114	463163	4277026,46
115	463183,99	4277021,79
116	463187,55	4277042,51
117	463226,04	4277369,65

	X, м	Y, м
118	463303,78	4277548,75
119	463225,72	4278356,76
120	463238,93	4278560,14
121	463234,31	4278658,47
122	463249,75	4278709,89
123	463261,78	4278729,7
124	463466,56	4278809,57
125	463423,04	4278666,61
126	463421,29	4278654,99
127	463442,55	4278651,79
128	463444,13	4278662,29
129	463491,95	4278819,46
130	463845,41	4278956,82
131	464334,03	4278346,37
132	464485,88	4278171,29
133	464588,43	4278139,59
134	464682,22	4278057,53
135	464774,51	4277976,21
136	465197,99	4277606,06
137	466691,06	4277819,72
138	466811,57	4277837,22
139	466995,07	4277859,32
140	467100,36	4277871,94
141	467269,29	4277900,4
142	469628,78	4278219,16
143	470454,35	4278332,06
144	471211,31	4277404,19
145	471194,28	4277312,5
146	471195,9	4277300,32
147	471217,21	4277303,16
148	471215,97	4277312,45
149	471234,16	4277410,03
150	470463,35	4278354,89
151	469625,9	4278240,37
152	467266,08	4277921,56
153	467097,31	4277893,13
154	466992,53	4277880,57
155	466808,76	4277858,44
156	466688,01	4277840,91
157	465204,68	4277628,64
158	464788,63	4277992,3
159	464696,34	4278073,61
160	464608,7	4278150,28
161	464641,85	4278198,59
162	464652,03	4278194,28
163	464660,41	4278214,08
164	464641,08	4278222,26
165	464632,33	4278222,53
166	464590,37	4278161,39
167	464498,05	4278189,93
168	464350,47	4278360,07
169	463859,93	4278972,91
170	463874,64	4279200,25
171	464013,21	4279145,16
172	464012,91	4279142,99
173	464033,71	4279140,1
174	464036,66	4279161,4
175	464026,85	4279162,76
176	463876,08	4279222,71
177	463886,72	4279392,49
178	463930,16	4280085,19
179	463938,21	4280090,98
180	463947,47	4280095,08

	X, м	Y, м
181	463938,77	4280114,74
182	463933,1	4280112,23
183	463945,27	4280215,21
184	463912,11	4280393,21
185	463882,24	4280554,49
186	463739,92	4281313,94
187	463669,62	4281632,22
188	463652,75	4281644,72
189	463639,95	4281627,45
190	463648,29	4281621,27
191	463518,3	4281517,86
192	462993,77	4281121,17
193	462990,98	4281120,35
194	462631,12	4281555,53
195	462355,63	4281885,17
196	462274,01	4282002,12
197	461893,18	4282451,18
198	461387,93	4283047,71
199	460801,01	4283723,66
200	460760,26	4283806,15
201	460486,66	4284378,7
202	460429,86	4284412
203	460165,44	4284964,2
204	460020,74	4285254,37
205	459949,31	4285420,25
206	459602,75	4286226,13
207	459550,9	4286357,34
208	459343,07	4286751,39
209	459332,84	4286765,68
210	459627,85	4286910,95
211	460235,13	4287099,65
212	460461,47	4287335,41
213	460697,32	4287687,02
214	460964,17	4288328,39
215	461497,75	4288945,48
216	461741,82	4289542,16
217	461530,47	4290022,94
218	461523,13	4290039,3
219	461514,6	4290058,49
220	461494,97	4290049,72
221	461503,59	4290030,58
222	461510,91	4290014,25
223	461718,57	4289541,85
224	461479,27	4288956,83
225	460945,73	4288339,79
226	460678,37	4287697,19
227	460449,38	4287355,8
228	460437,2	4287361,64
229	460431,67	4287368,39
230	460415,04	4287354,76
231	460428,35	4287338,52
232	460431,14	4287340,81
233	460435,15	4287338,89
234	460223,51	4287118,45
235	459619,9	4286930,89
236	459318,85	4286782,64
237	459133,92	4286962,5
238	458347,58	4287568,84
239	458071,28	4287762,2
240	457348,85	4288067,9
241	457269,9	4288099,81
242	457028,82	4288195,27
243	456790,83	4289167,25

	X, м	Y, м
244	456752,74	4289325,17
245	456757,09	4289324,03
246	456757,6	4289320,67
247	456778,37	4289323,8
248	456775,16	4289345,06
249	456766,35	4289343,73
250	456747,05	4289348,78
251	456716,77	4289474,32
252	456546,39	4289614,18
253	455722,13	4290296,86
254	455203,61	4290498,25
255	455162,3	4290514,56
1	455151,13	4290533,03

	X, м	Y, м
256	462832,71	4278794,57
257	462827,87	4278815,42
258	462777,91	4278803,81
259	462520,29	4278882,01
260	462466,78	4278929,97
261	462450,04	4278942,71
262	462438,06	4278924,86
263	462447,01	4278918,85
264	462509,54	4278862,91
265	462777,18	4278781,67
256	462832,71	4278794,57

Кадастровый инженер  Е. Э. Лысенко