


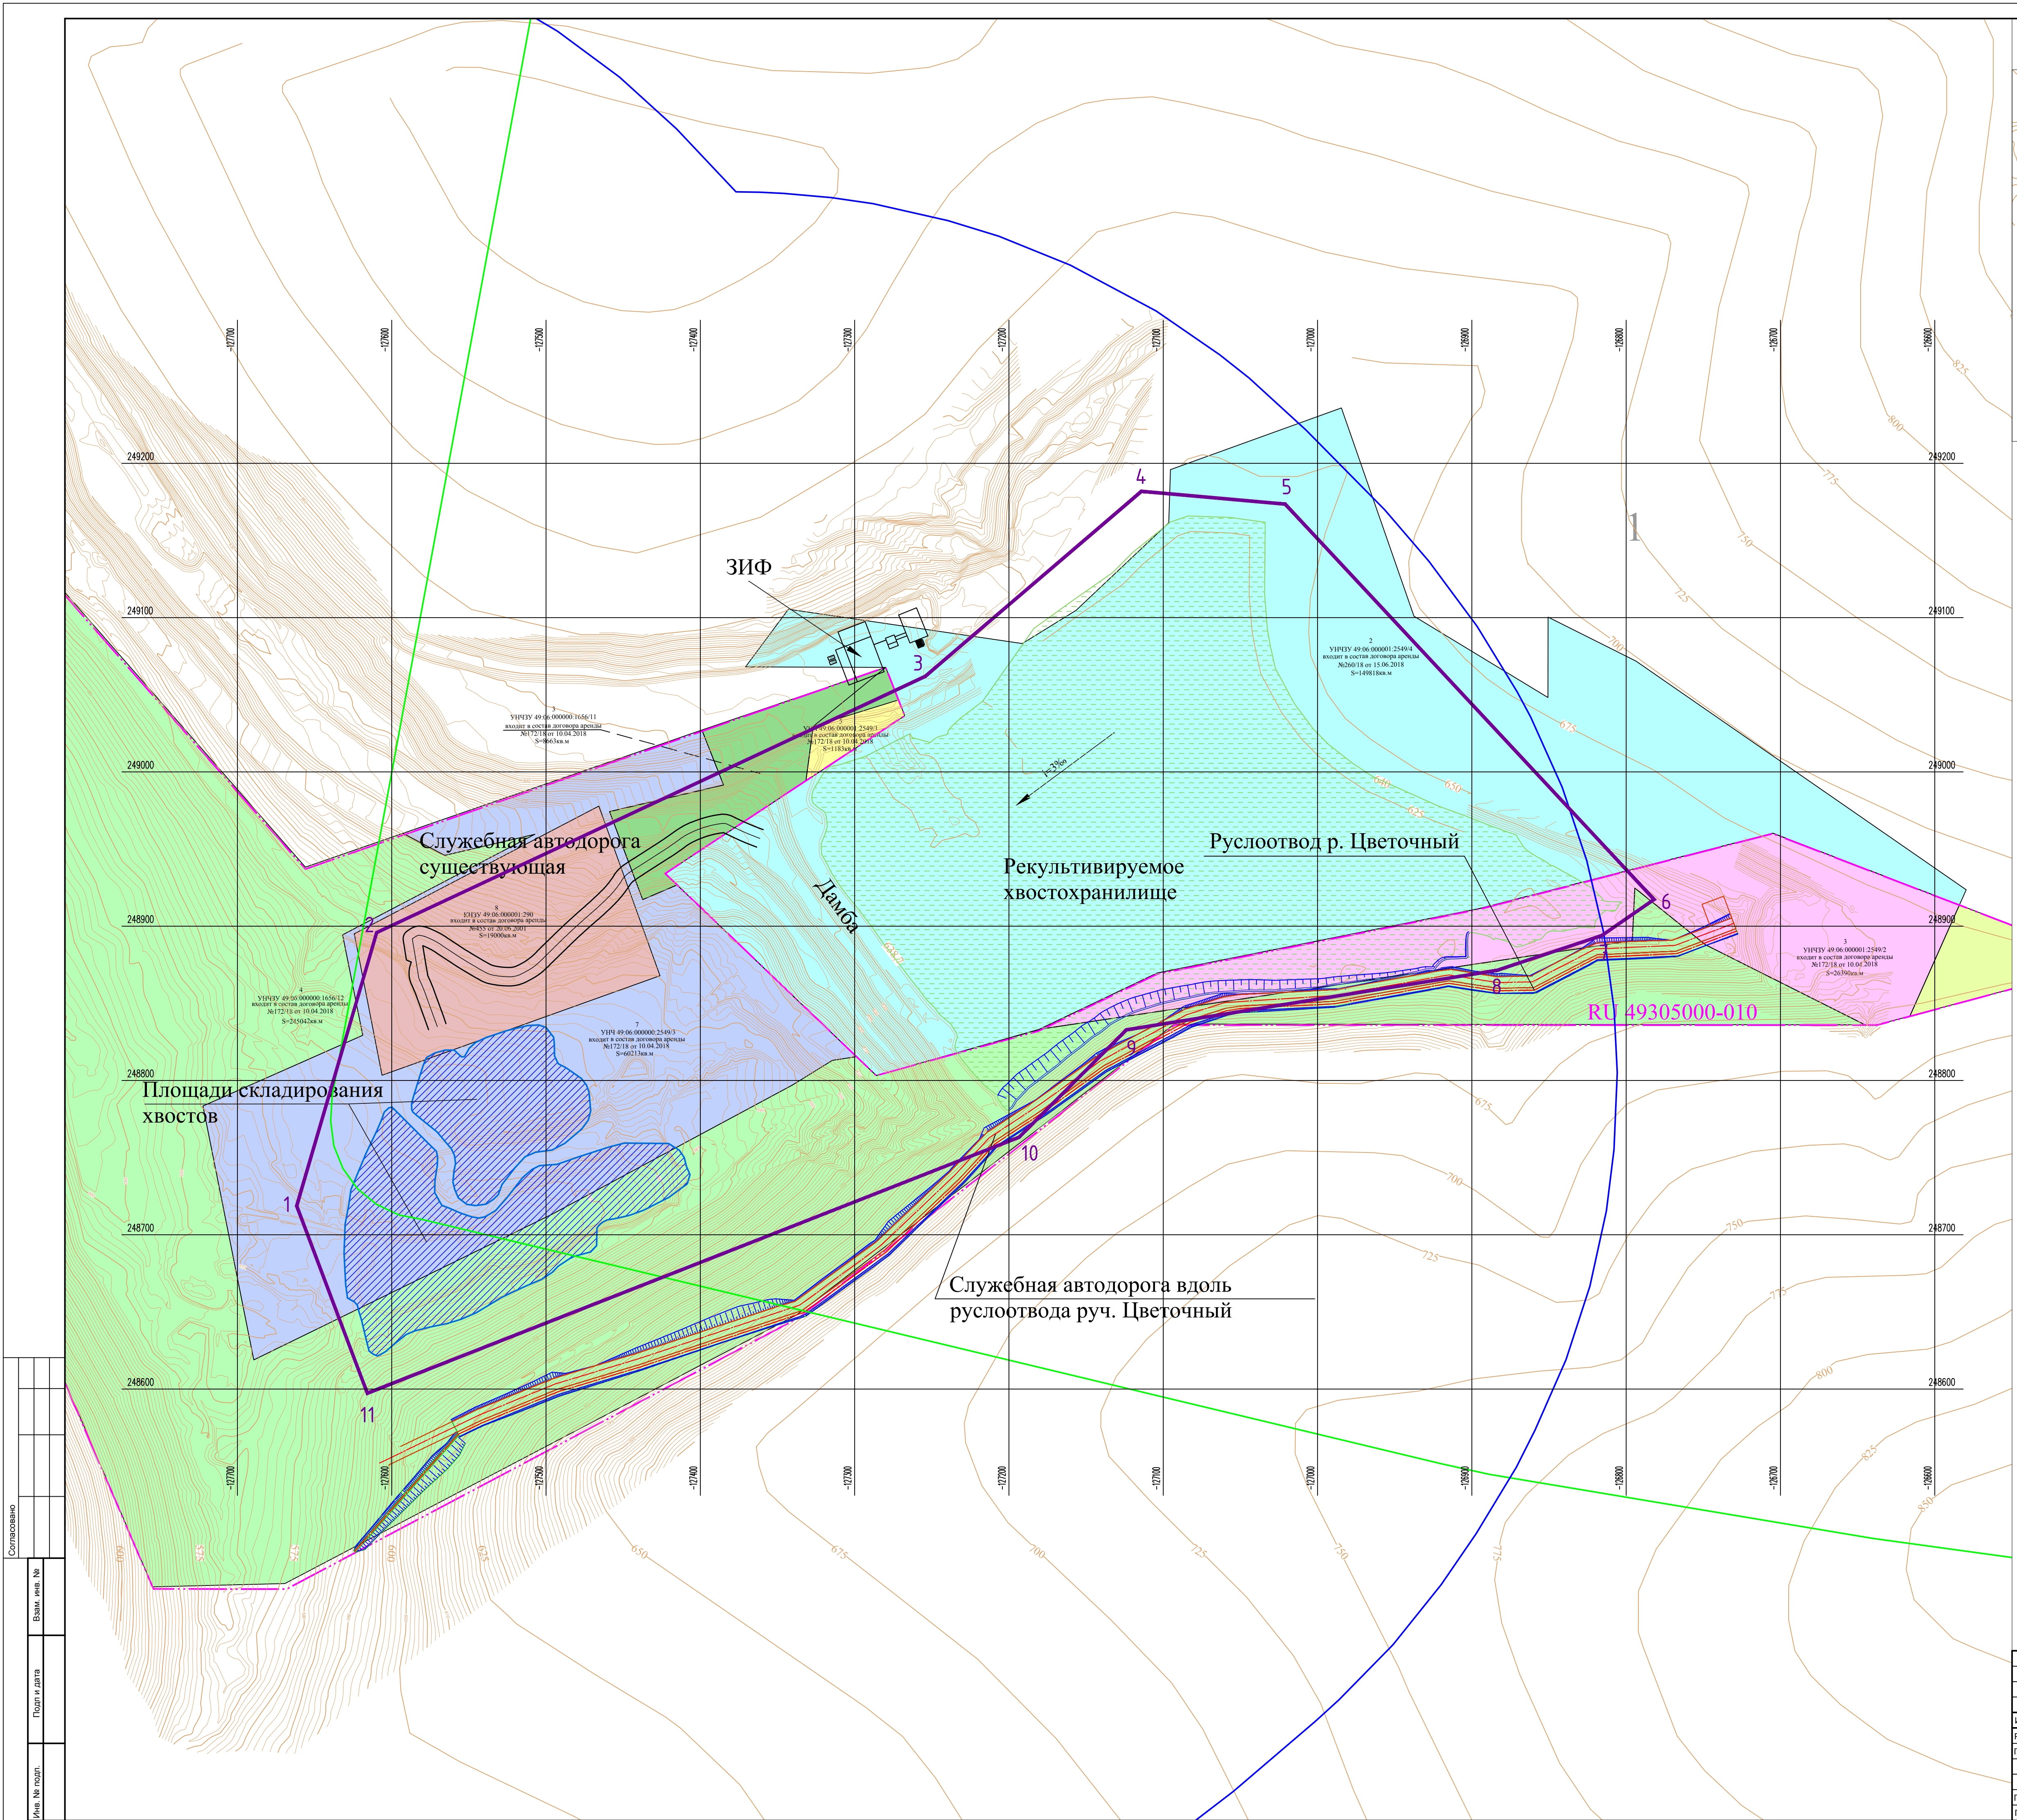

Обзорная карта С33 предприятия

Условные обозначения

Граница площади проектирования

Площади размещения хвостов

Граница земельного отвода

						05.20.001-ГП		
						ПАО «СУСУМАНЗОЛОТО»		
						Хвостохранилище рудника "Ветренский"		
						Стадия	Лист	Листов
						ОТР	1	1
						Генеральный план		
						Масштаб 1:2000		
						ООО "ПТУР"		

Согласовано					
Изм. № подл.	Подп. и дата	Взам. инв. №			