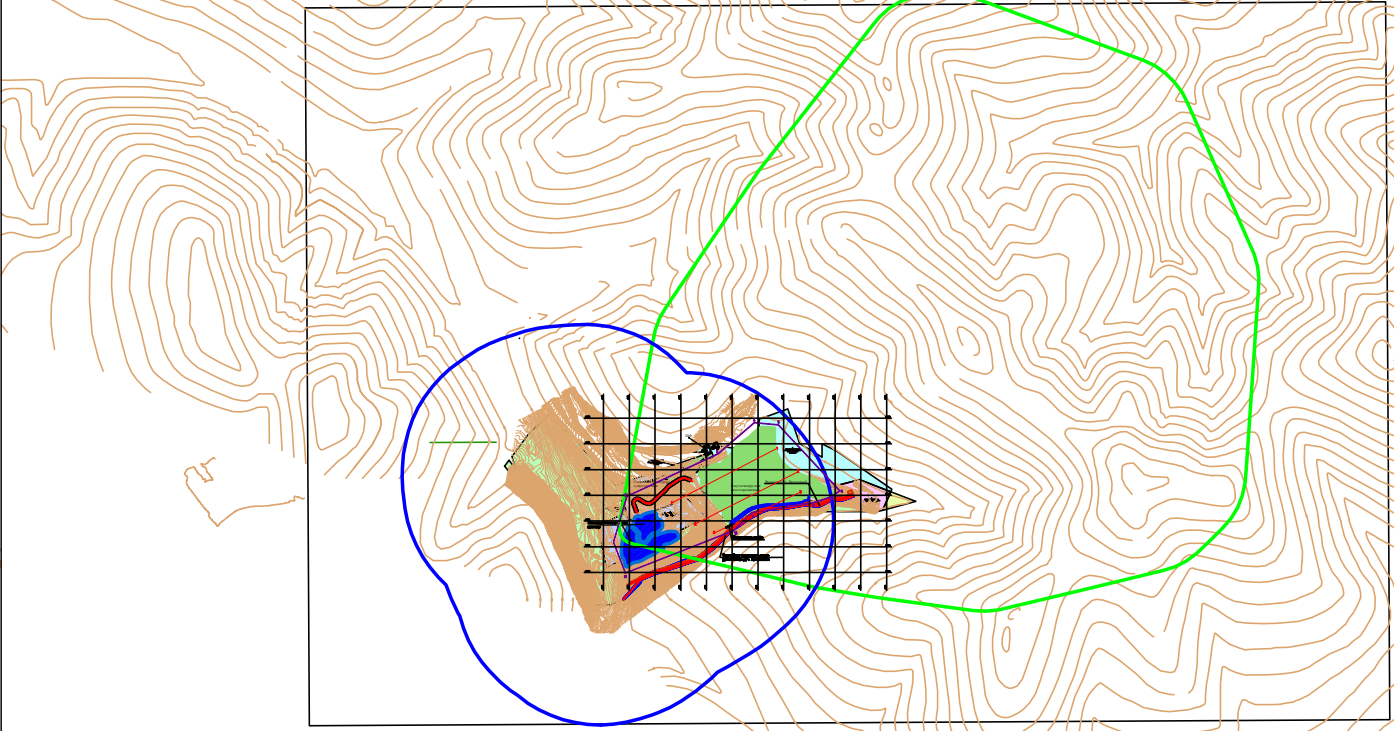

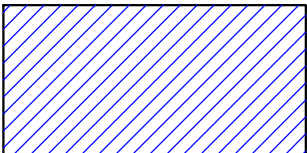


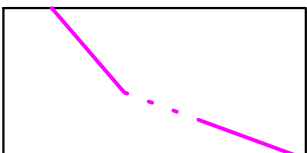
Обзорная карта С33 предприятия

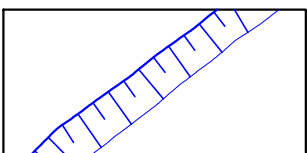


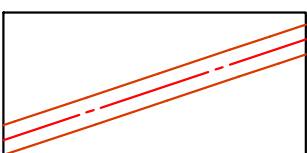
Условные обозначения

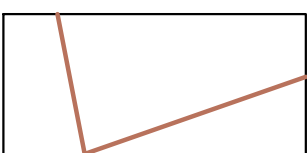
- 

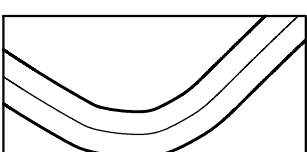
Граница площади проектирования
- 

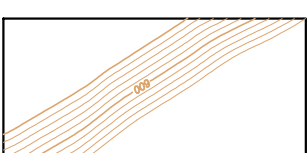
Площади размещения хвостов
- 


Граница земельного отвода
- 

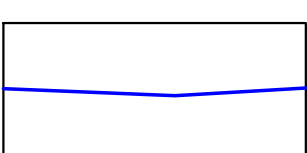
Водоотводная канава
- 

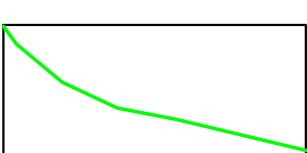
Служебная дорога вдоль канала руч. Цветочный
- 

Границы кадастровых участков
- 

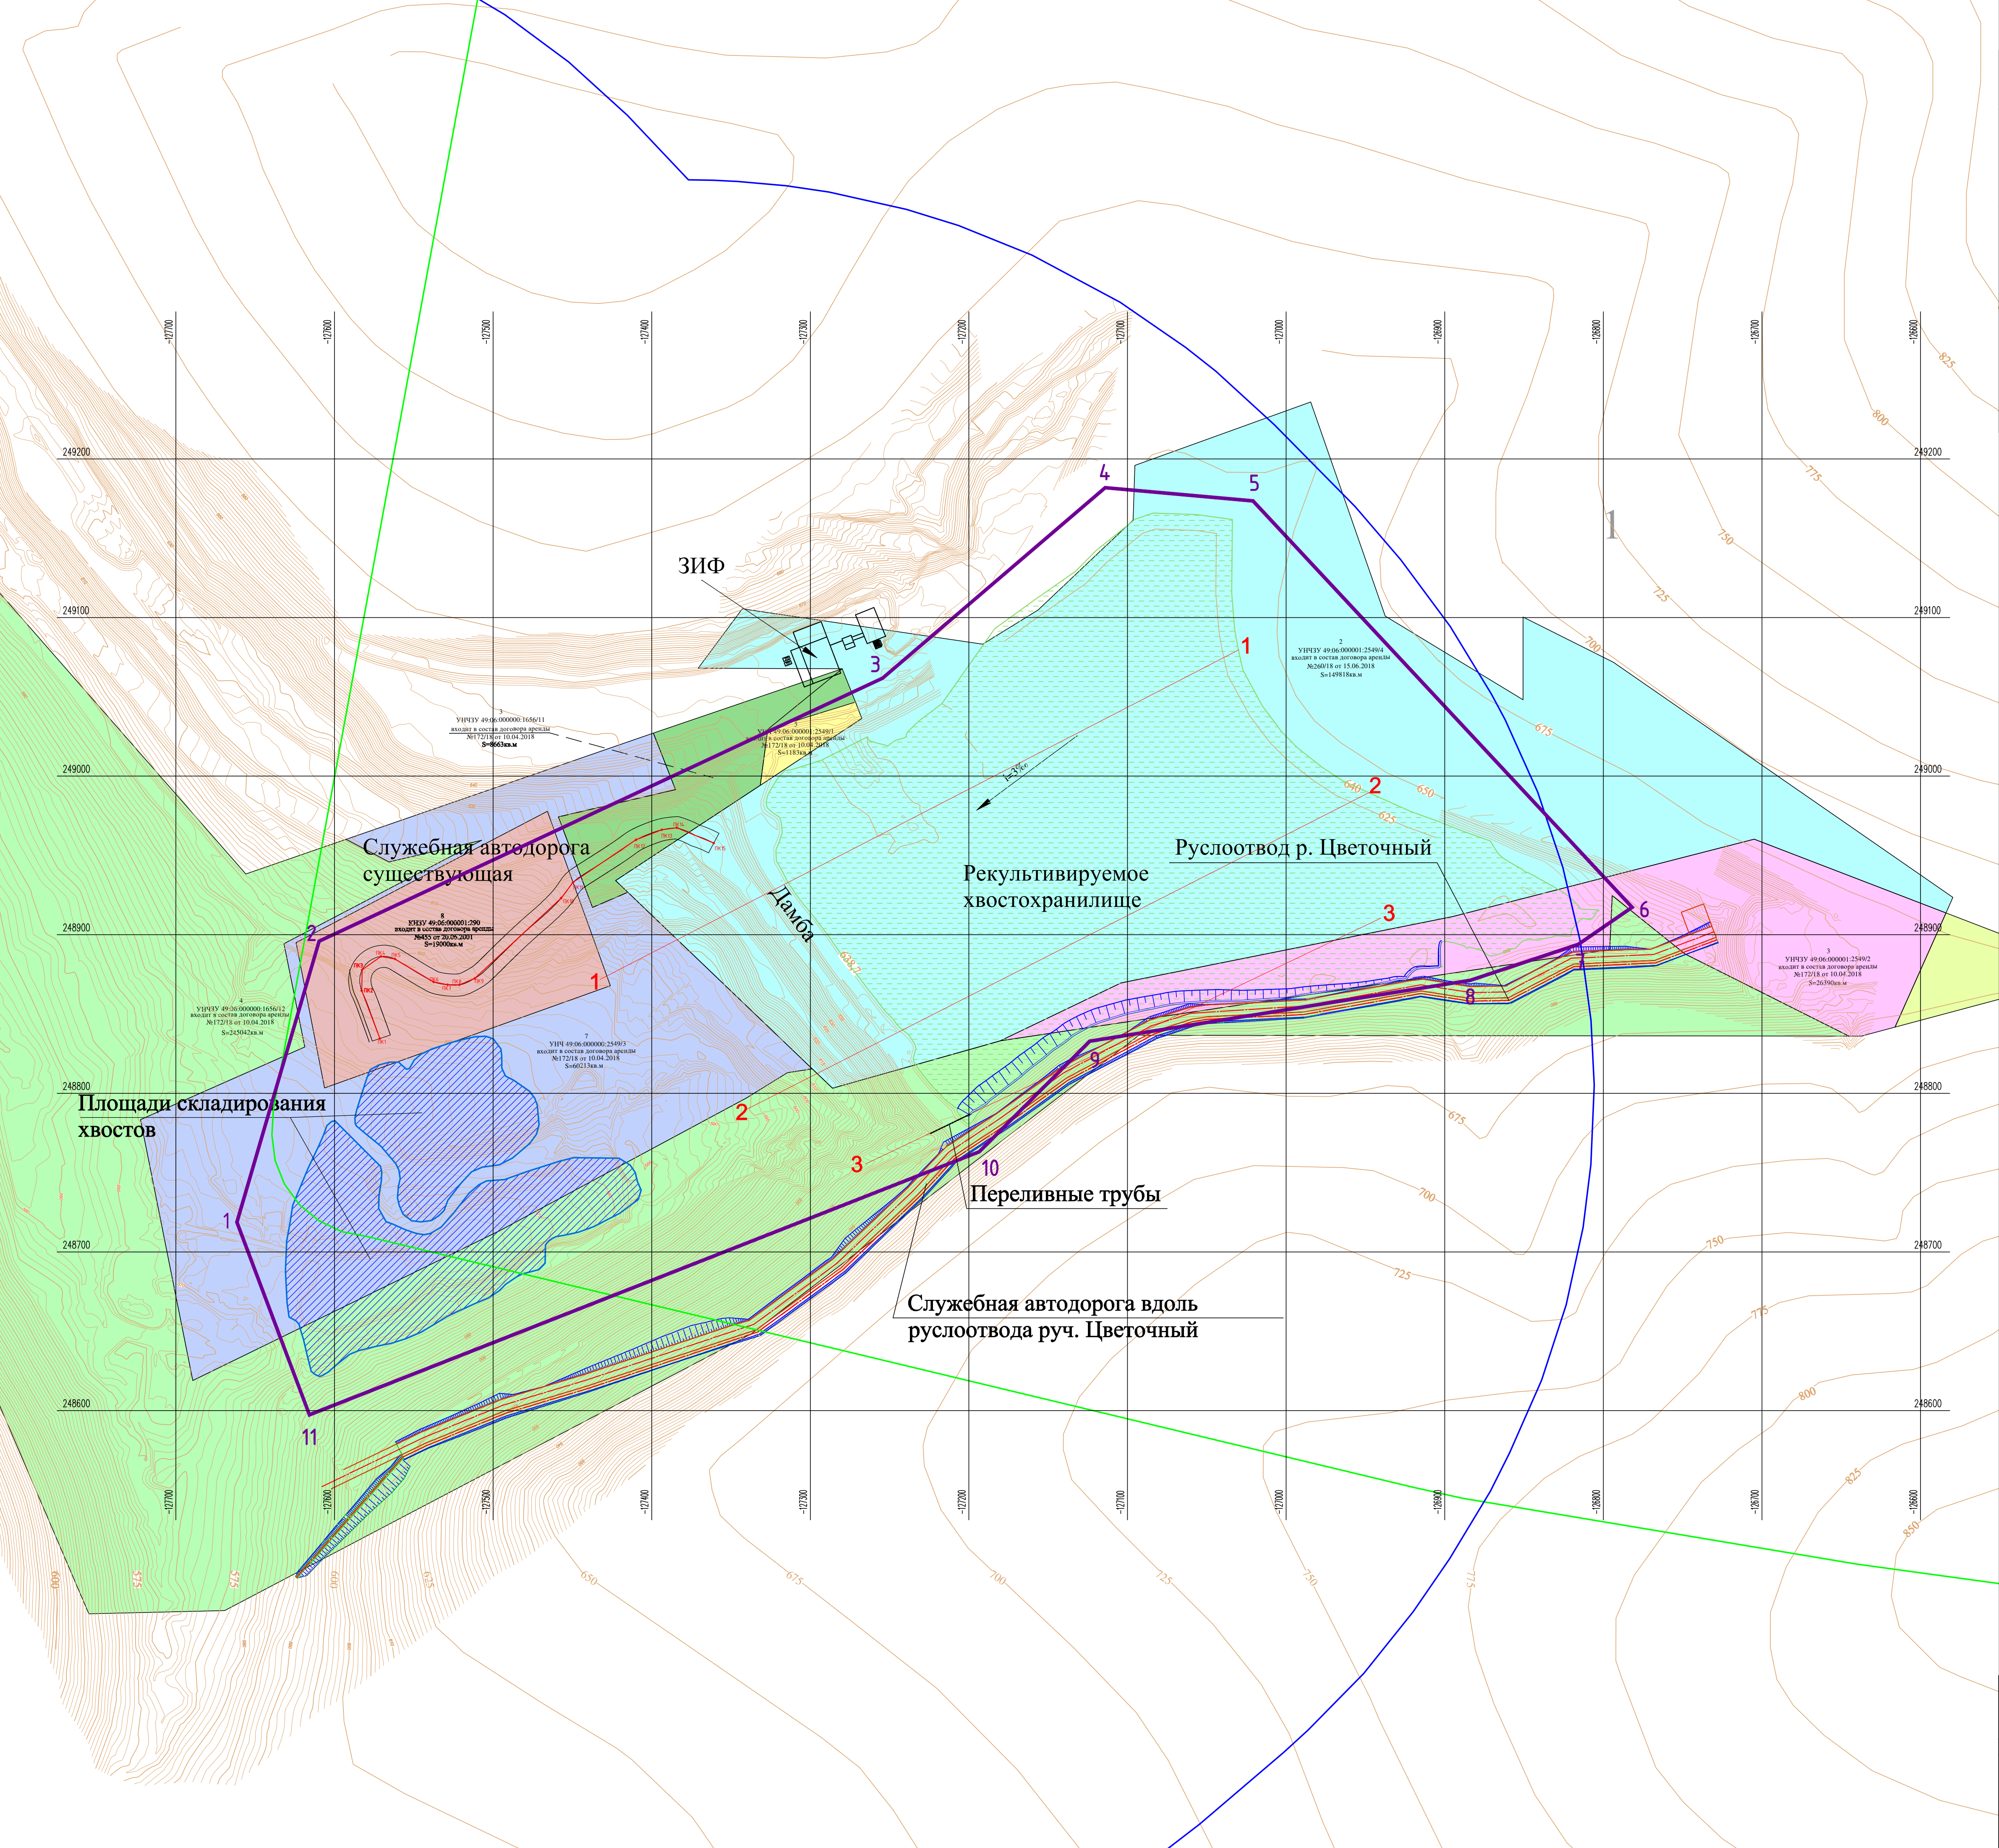
Существующая автомобильная дорога
- 

Горизонтالي поверхности
- 


Хвостохранилище
- 

С33 нового хвостохранилища
- 

С33 рудника



Имя	№ подл.	Подл. и дата	Взам. инв. №

						05.20.001-РНЗ				
						ПАО «СУСУМАНЗОЛОТО»				
Изм.	Кор. уч.	Лист	№ док.	Подп.	Дата	Хвостохранилище рудника "Ветренский"		Стадия	Лист	Листов
Разраб.		Скорик Ю.А						п	1	3
Проверил		Шадрин Д.М.								
						Генеральный план Масштаб 1:2000		 ООО "ПТУР"		
ГИП		Хаируллин Д.Ф.								
Ген. директор		Ширкова А.В.								