



Обзорная карта С33 предприятия

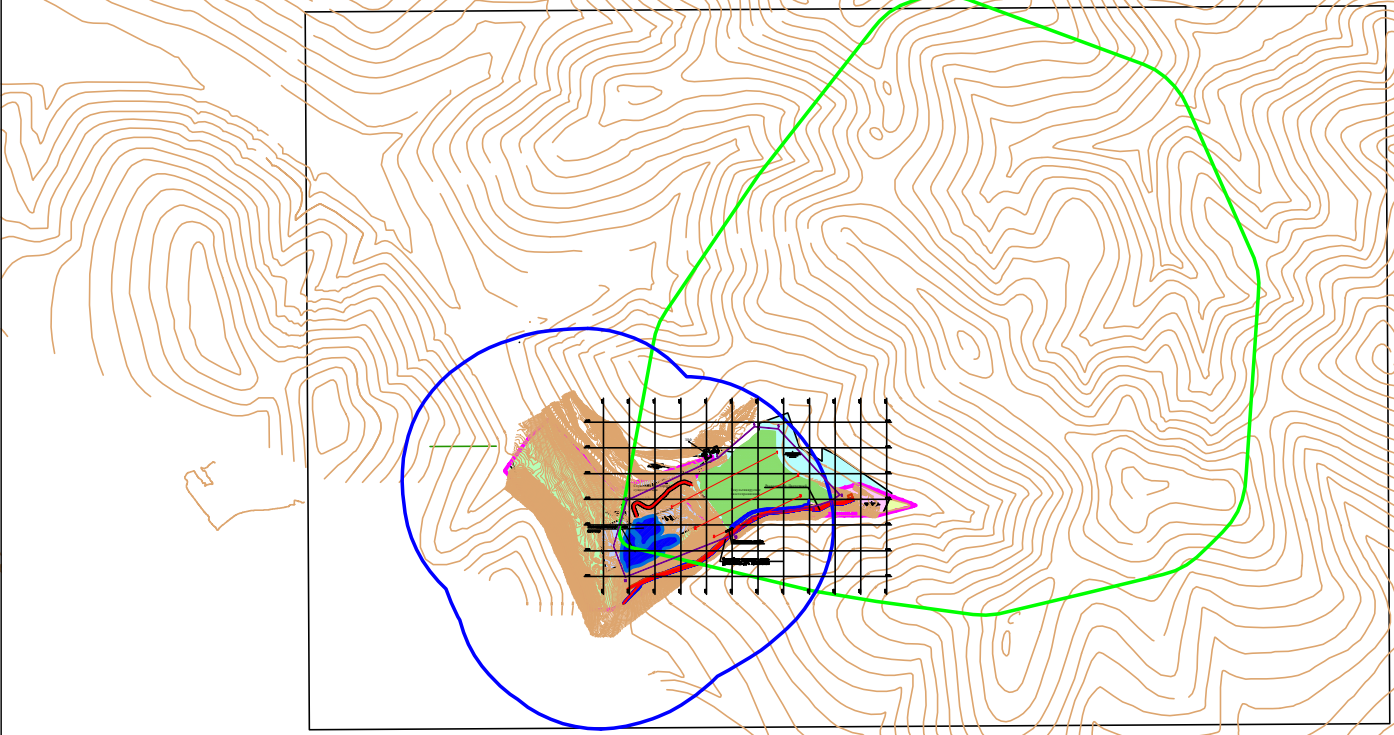


Условные обозначения

- 
- Граница площади проектирования
- 
- Площади размещения хвостов
- 
- Граница земельного отвода
- 
- Водоотводная канава
- 
- Служебная дорога вдоль канала руч. Цветочный
- 
- Границы кадастровых участков
- 
- Существующая автомобильная дорога
- 
- Горизонтالي поверхности
- 
- Хвостохранилище
- 
- С33 нового хвостохранилища
- 
- С33 рудника

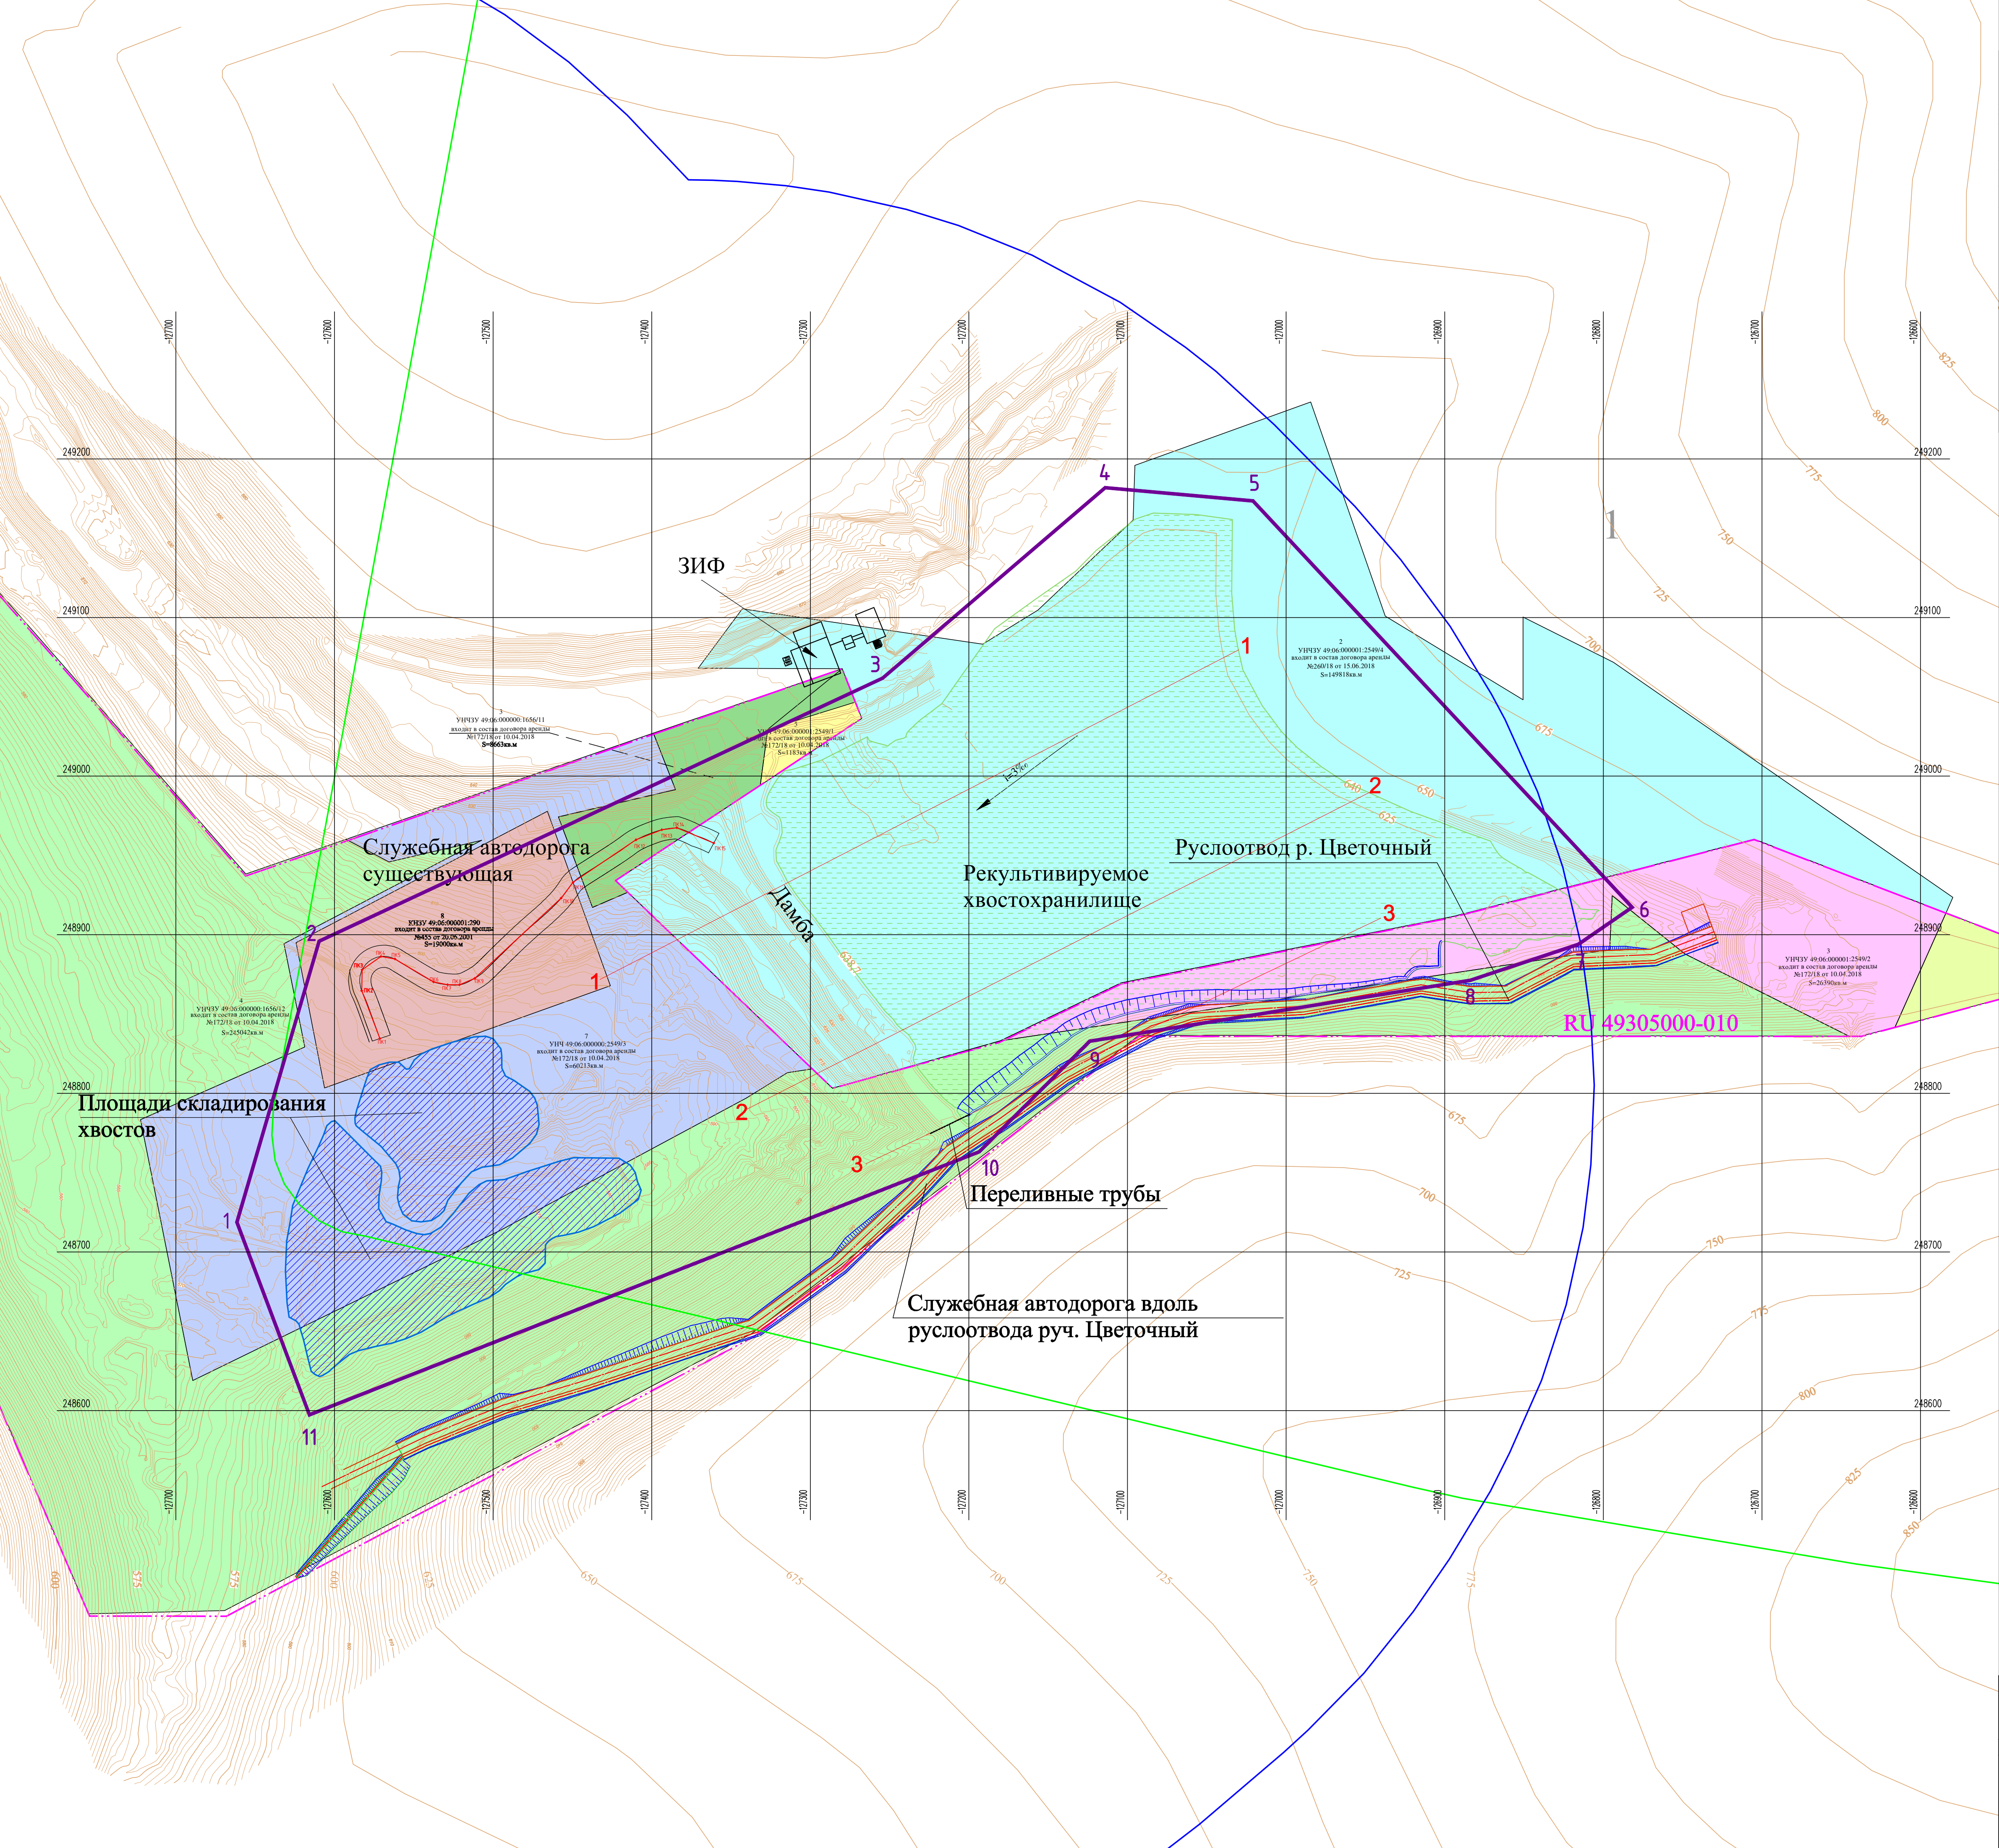

Имя	№ подл.	Подп. и дата	Взам. инв. №

						05.20.001-ГП			
						ПАО «СУСУМАНЗОЛОТО»			
Изм.	Кор. уч.	Лист	№ док.	Подп.	Дата	Хвостохранилище рудника "Ветренский"	Стадия	Лист	Листов
Разраб.		Скорик Ю.А					п	1	3
Проверил		Шадрин Д.М.							
						Генеральный план Масштаб 1:2000	 ООО "ПТУР"		
ГИП		Хаируллин Д.Ф.							
Ген. директор		Ширкова А.В.							