

Документация по планировке территории объекта

«Расходы на мероприятия по повышению уровня обустройства автомобильных дорог федерального значения. Устройство стационарного электрического освещения на автомобильной дороге Р-504 «Колыма» Якутск – Магадан км 1501+019 – км 1504+027 (п. Ягодное), км 1575+902 – км 1577+632 (п. Дебин), км 1942+050 – км 1944+730 (п. Палатка), км 1973+900 – км 1977+270 (п. Сокол), км 1981+800 – км 1982+200 (п. Уптар), км 2015+000 – км 2016+008 (г. Магадан), Магаданская область»

«Документация по планировке территории»

Проект планировки территории. Основная часть.

Том 1

2019

Общество с ограниченной ответственностью "Автомобильные Дороги и Мосты"



ОГРН 1145543046550 ИНН 5507252036 КПП 550701001
Юридический адрес: 644092, г. Омск, ул. Перелёта, д. 5, оф. 505.
Почтовый адрес: 644092, г. Омск, ул. Перелёта, д. 5, оф. 505.
Телефон (381-2) 90-02-92, факс (381-2) 71-87-70
E-mail: adm-omsk@mail.ru

Документация по планировке территории объекта

*«РАСХОДЫ НА МЕРОПРИЯТИЯ ПО ПОВЫШЕНИЮ УРОВНЯ
ОБУСТРОЙСТВА АВТОМОБИЛЬНЫХ ДОРОГ ФЕДЕРАЛЬНОГО
ЗНАЧЕНИЯ. УСТРОЙСТВО СТАЦИОНАРНОГО ЭЛЕКТРИЧЕСКОГО
ОСВЕЩЕНИЯ НА АВТОМОБИЛЬНОЙ ДОРОГЕ Р-504 «КОЛЫМА»
ЯКУТСК – МАГАДАН КМ 1501+019 – КМ 1504+027 (П. ЯГОДНОЕ), КМ
1575+902 – КМ 1577+632 (П. ДЕБИН), КМ 1942+050 –
КМ 1944+730 (П. ПАЛАТКА), КМ 1973+900 – КМ 1977+270
(П. СОКОЛ), КМ 1981+800 – КМ 1982+200 (П. УПТАР),
КМ 2015+000 – КМ 2016+008 (Г. МАГАДАН),
МАГАДАНСКАЯ ОБЛАСТЬ»*

Проект планировки территории. Основная часть.

167-ПИР-К/18-18-ППТ.1

Директор

В.В. Голубенко

Главный инженер проекта

М.М. Серюгин



Омск 2019

Состав документации по планировке территории

к выполнению работ по объекту «Расходы на мероприятия по повышению уровня обустройства автомобильных дорог федерального значения. Устройство стационарного электроосвещения на автомобильной дороге Р-504 «Колыма» Якутск – Магадан км 1501+019 – км 1504+027 (п. Ягодное), км 1575+902 – км 1577+632 (п. Дебин), км 1942+050 – км 1944+730 (п. Палатка), км 1973+900 км – 1977+270 (п. Сокол), км 1981+800 – км 1982+200 (п. Уптар), км 2015+000 – км 2016+008 (г. Магадан), Магаданская область».

Обозначение	Наименование
167-ПИР-К/18-18-ППТ.1	Проект планировки территории. Основная часть. Графическая часть. Текстовая часть. Положение о размещении линейных объектов.
167-ПИР-К/18-18-ППТ.2	Проект планировки территории. Материалы по обоснованию проекта планировки территории. Графическая часть. Текстовая часть.
167-ПИР-К/18-18-ПМТ.1	Проект межевания территории. Основная часть. Графическая часть. Текстовая часть.
167-ПИР-К/18-18-ПМТ.2	Проект межевания территории. Материалы по обоснованию. Графическая часть.
167-ПИР-К/18-18-СРЗ	Схема резервирования земель, необходимых для размещения объекта капитального строительства. Графическая часть. Приложения.
167-ПИР-К/18-18-СПОЗУ	Схема планировочной организации земельных участков, предназначенных для размещения объекта капитального строительства. Графическая часть.

Обозначение	Наименование	Примечание
167-ПИР-К/18-18-ППТ.1.С	Содержание тома	2
167-ПИР-К/18-18-ППТ.1.ГЧ.Ч1	Графическая часть Чертеж границ зон планируемого размещения линейных объектов, совмещенный с чертежом красных линий	3-16
167-ПИР-К/18-18-ППТ.1.ТЧ	Текстовая часть	17-81

Согласовано			

Изм. № подл.	Подп. и дата	Взам. инв. №

167-ПИР-К/18-18-ППТ.1.С					
Изм.	Кол.уч.	Лист	№ док.	Подп.	Дата
Разраб.	Буракевич		05.19		
Проверил	Буракевич		05.19		
Н.контроль	Серюгин		05.19		
ГИП	Серюгин		05.19		

Содержание тома	Стадия	Лист	Листов
	П	1	81
	ООО «Автомобильные Дороги и Мосты» г. Омск		

Графическая часть

Условные обозначения

- - проектируемая ВЛИ 0,4 кВ наружного освещения
- - опора граненая силовая ОГС-0,4-10
- ▲ - опора граненая силовая ОГС-1,0-10 (анкерная)
- - светильник наружного освещения BEST STREET-04 150Вт
- +— - ось проектируемой дороги с проектным пикетажем
- ▲ - присыпная дерма
- ЗКЖ - существующие здания и сооружения
- - существующие откосы автомобильной дороги
- - существующие трубы
- - существующая линия электропередач
- - существующая линия электропередач
- ▲ - существующие дорожные знаки
- - существующая теплотрасса
- - существующий водопровод
- - существующие барьерное ограждение
- - существующий сигнальный столбик

Условные обозначения функциональных зон:


- Рекреационно-ландшафтные зоны:
- Р2 - зона поселкового озеленения
- Жилая зона:
- Ж-1 - зона среднеэтажной жилой застройки
- Общественно-деловая зона:
- ОД-2 - зона размещения объектов коммунального и социально-бытового назначения
- Иные территории:
- земли общего пользования

Условные обозначения устанавливаемых территориальных зон:

- ИТ - зона инженерной и транспортной инфраструктуры

Условные обозначения границ:

- - устанавливаемые красные линии
- 10 - характерные точки красных линий
- - граница зоны планируемого размещения объекта устройства искусственного электроосвещения
- - граница проектируемой территории
- 49.08.070115.127 - границы и кадастровый номер существующих земельных участков
- 49.08.070111 - границы и номер кадастрового квартала
- 42 - характерные точки границ зон планируемого размещения линейного объекта

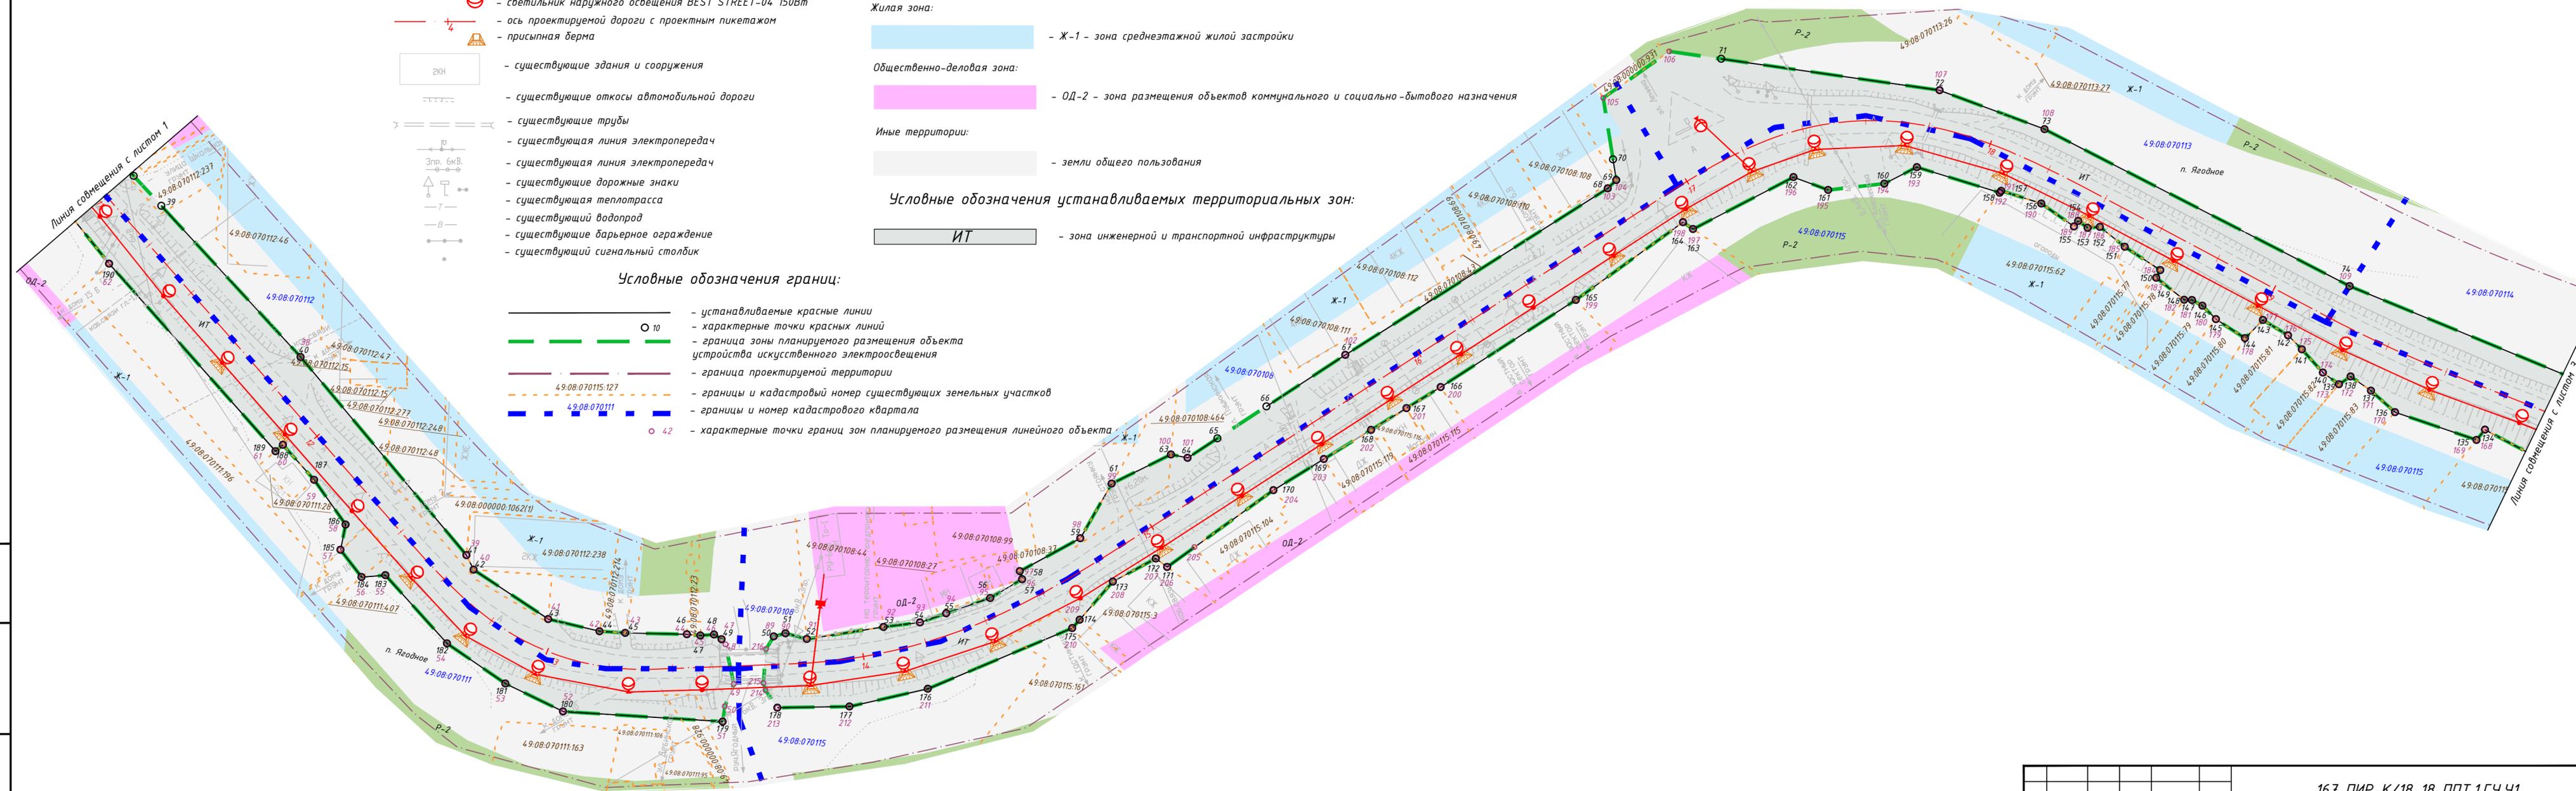

Изм. № подл. Подпись и дата. Взам. инв. №

Изм.	Кол.изм.	Лист	№док.	Подп.	Дата

167-ПИР-К/18-18-ППТ.1.ГЧ.Ч1

Лист 2

Условные обозначения:


- ЗКН - существующие здания и сооружения
- существующие откосы автомобильной дороги
- существующие трубы
- существующая линия электропередач
- существующая линия электропередач
- существующие дорожные знаки
- существующая теплотрасса
- существующий водопрод
- существующие барьерное ограждение
- существующий сигнальный столбик

Условные обозначения функциональных зон:

- Жилая зона:
 - Ж-1 - зона среднеэтажной жилой застройки
- Зоны специального назначения:
 - СН-3 - зона технических сооружений инженерного обеспечения
- Иные территории:
 - земли общего пользования
 - территория, градостроительное зонирование на которой не выполнено
- Условные обозначения устанавливаемых территориальных зон:
 - ИТ - зона инженерной и транспортной инфраструктуры

Условные обозначения границ:

- устанавливаемые красные линии
- характерные точки красных линий
- граница зоны планируемого размещения объекта устройства искусственного электроосвещения
- граница проектируемой территории
- границы и кадастровый номер существующих земельных участков
- границы и номер кадастрового квартала
- характерные точки границ зон планируемого размещения линейного объекта

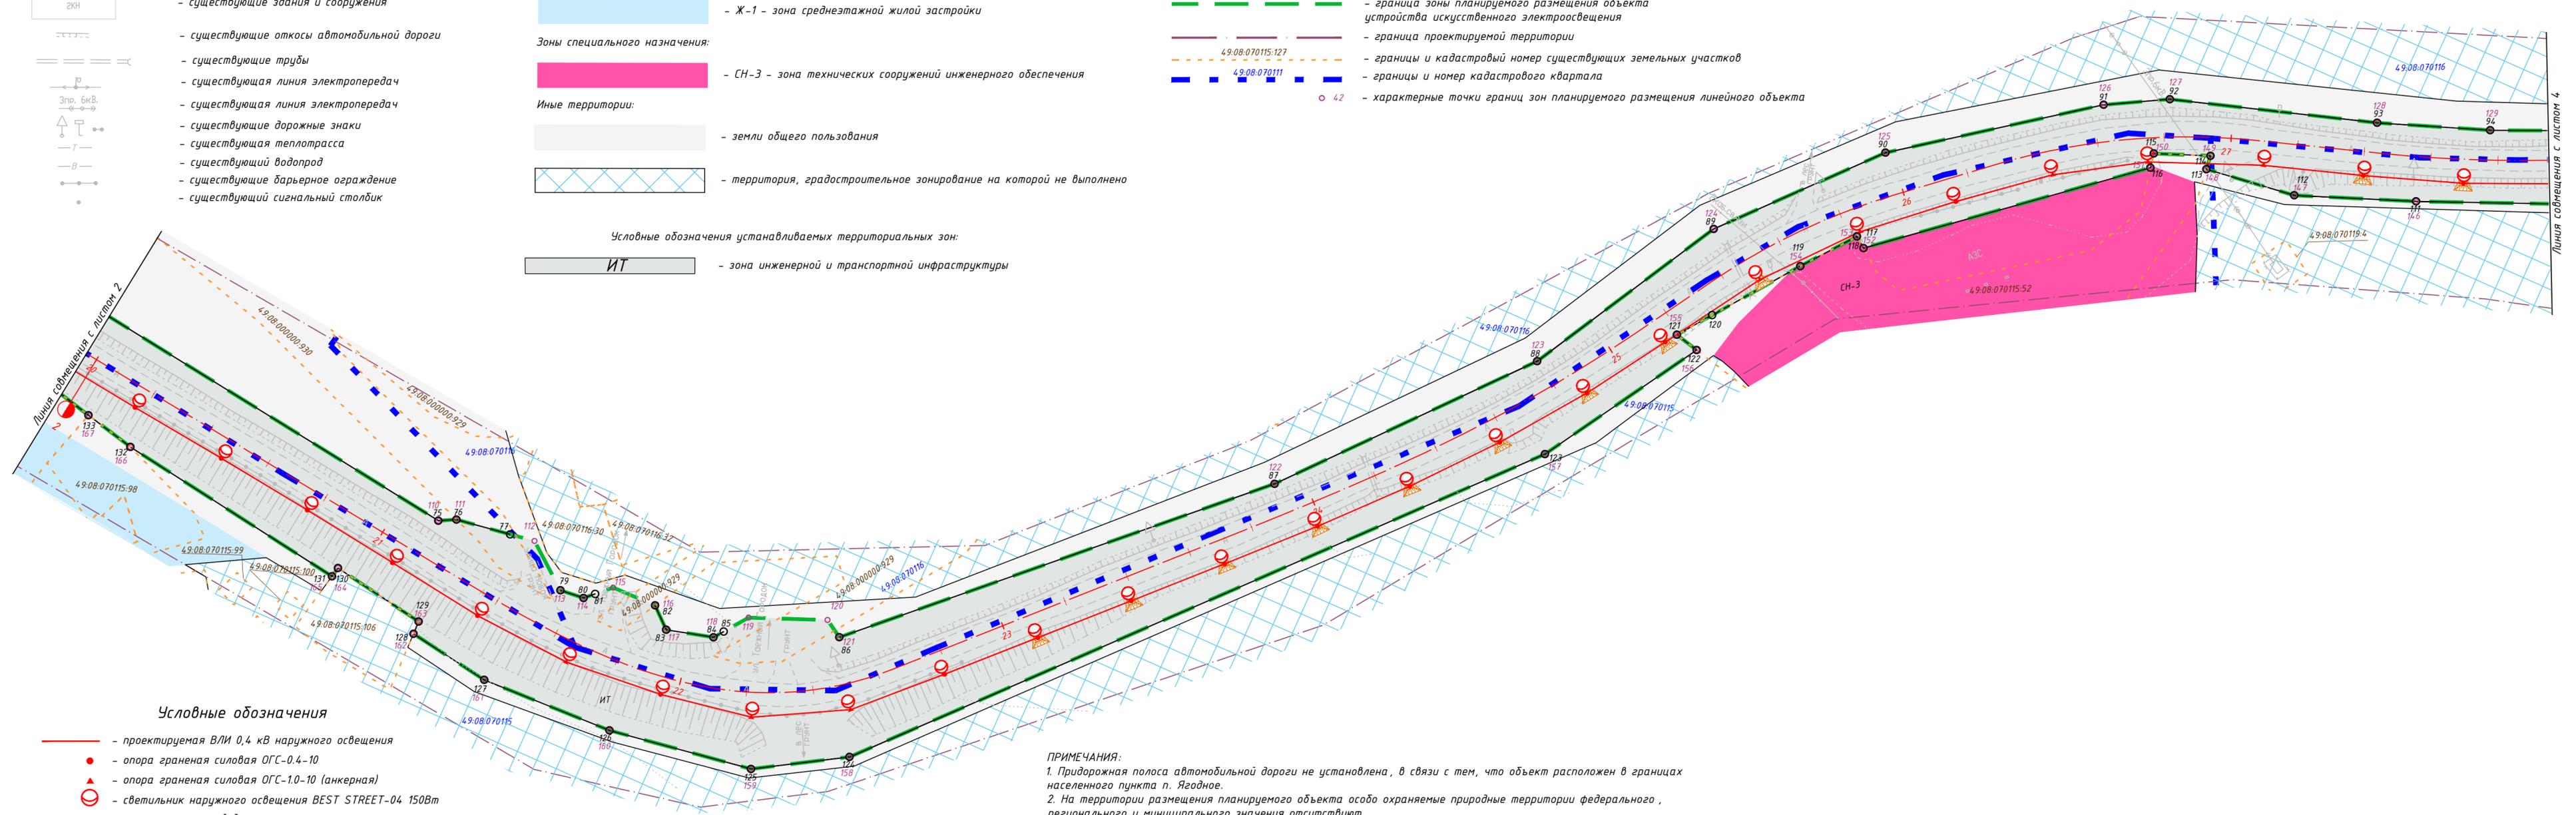

Условные обозначения

- проектируемая ВЛИ 0,4 кВ наружного освещения
- опора граненая силовая ОГС-0,4-10
- опора граненая силовая ОГС-1,0-10 (анкерная)
- светильник наружного освещения BEST STREET-04 150Вт
- ось проектируемой дороги с проектным пикетажем
- присыпная борма


ПРИМЕЧАНИЯ:

- Придорожная полоса автомобильной дороги не установлена, в связи с тем, что объект расположен в границах населенного пункта п. Ягодное.
- На территории размещения планируемого объекта особо охраняемые природные территории федерального, регионального и муниципального значения отсутствуют.
- Непосредственно на территории размещения планируемого объекта объекты культурного наследия федерального, регионального и муниципального значения, включенные в реестр, а также выявленные объекты культурного, в том числе археологического наследия не зарегистрированы.

Взам. инв. №
Подпись и дата
Инв. № подл.

Изм.	Кол.изм.	Лист	Ндок.	Подп.	Дата

167-ПИР-К/18-18-ППТ.1.ГЧ.Ч1

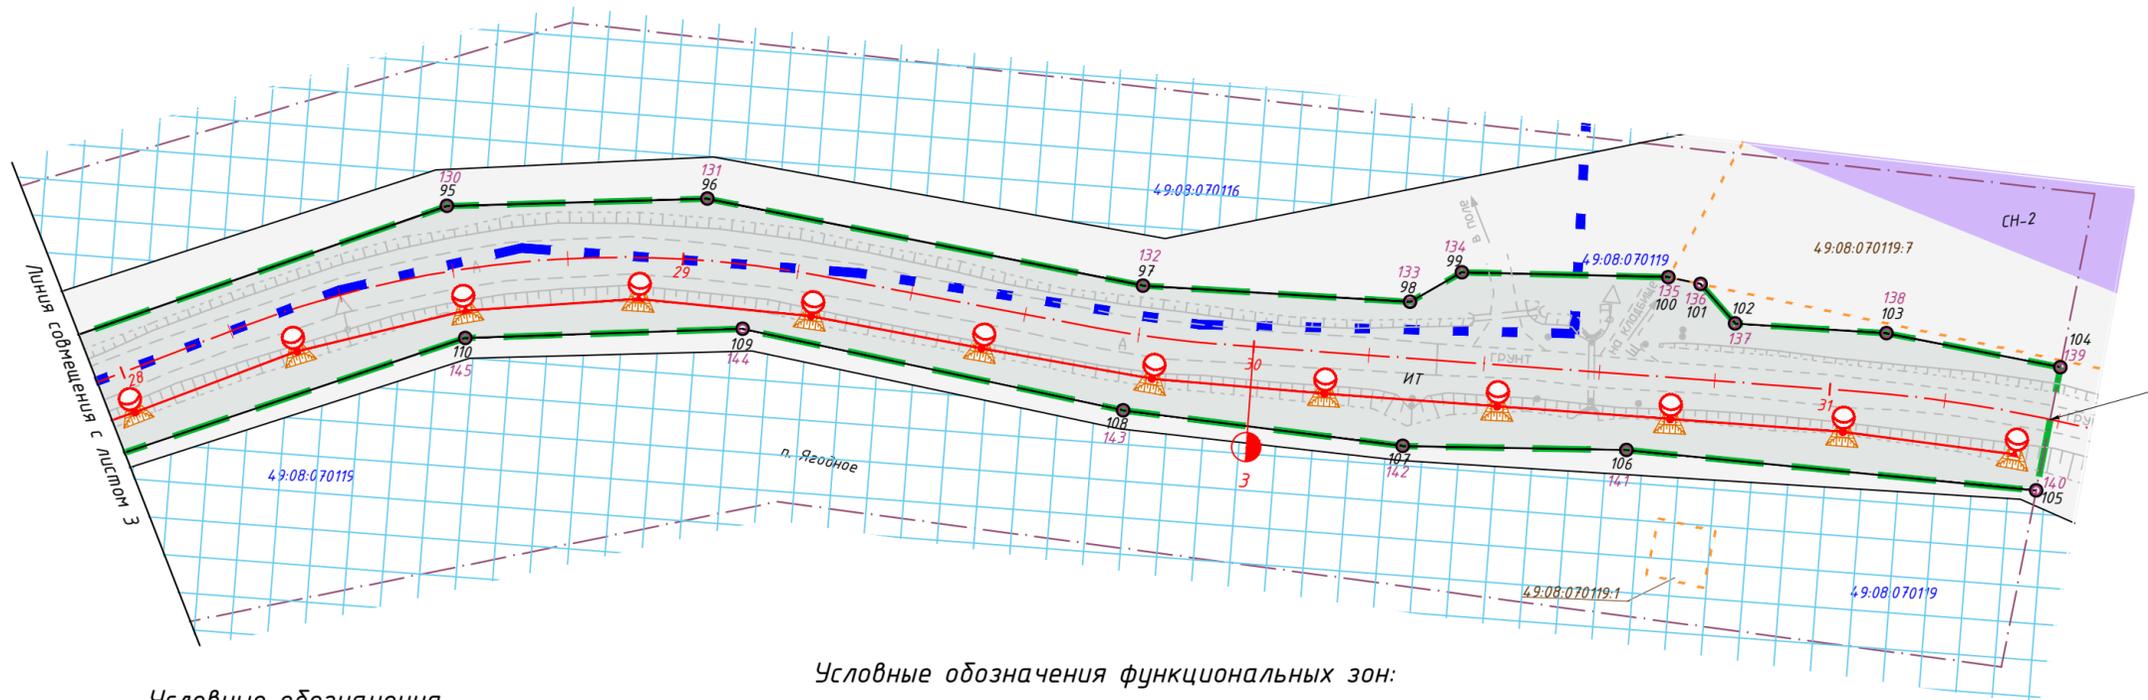

Конец границы проектируемой территории ПК 31+38 соответствует км 1504+188 Автомобильной дороги Р-504 «Колыма» Якутск-Магадан

Условные обозначения

- проектируемая ВЛИ 0,4 кВ наружного освещения
- опора граненая силовая ОГС-0,4-10
- опора граненая силовая ОГС-1,0-10 (анкерная)
- светильник наружного освещения BEST STREET-04 150Вт
- ось проектируемой дороги с проектным пикетажем
- присыпная берма
- существующие здания и сооружения
- существующие откосы автомобильной дороги
- существующие трубы
- существующая линия электропередач
- существующая линия электропередач
- существующие дорожные знаки
- существующая теплотрасса
- существующий водопровод
- существующие барьерное ограждение
- существующий сигнальный столбик

Условные обозначения функциональных зон:

- Зоны специального назначения:
- СН-2 - зона кладбищ
- Иные территории:
- земли общего пользования
 - территория, градостроительное зонирование на которой не выполнено
- Условные обозначения устанавливаемых территориальных зон:
- зона инженерной и транспортной инфраструктуры

Условные обозначения границ:


- устанавливаемые красные линии
- характерные точки красных линий
- граница зоны планируемого размещения объекта устройства искусственного электроосвещения
- граница проектируемой территории
- границы и кадастровый номер существующих земельных участков
- границы и номер кадастрового квартала
- характерные точки границ зон планируемого размещения линейного объекта

ПРИМЕЧАНИЯ:

1. Придорожная полоса автомобильной дороги не установлена, в связи с тем, что объект расположен в границах населенного пункта п. Ягодное.
2. На территории размещения планируемого объекта особо охраняемые природные территории федерального, регионального и муниципального значения отсутствуют.
3. Непосредственно на территории размещения планируемого объекта объекты культурного наследия федерального, регионального и муниципального значения, включенные в реестр, а также выявленные объекты культурного, в том числе археологического наследия не зарегистрированы.

Инв. № подл. / Подпись и дата / Взам. инв. №

Изм.	Кол.изм.	Лист	Ндок.	Подп.	Дата

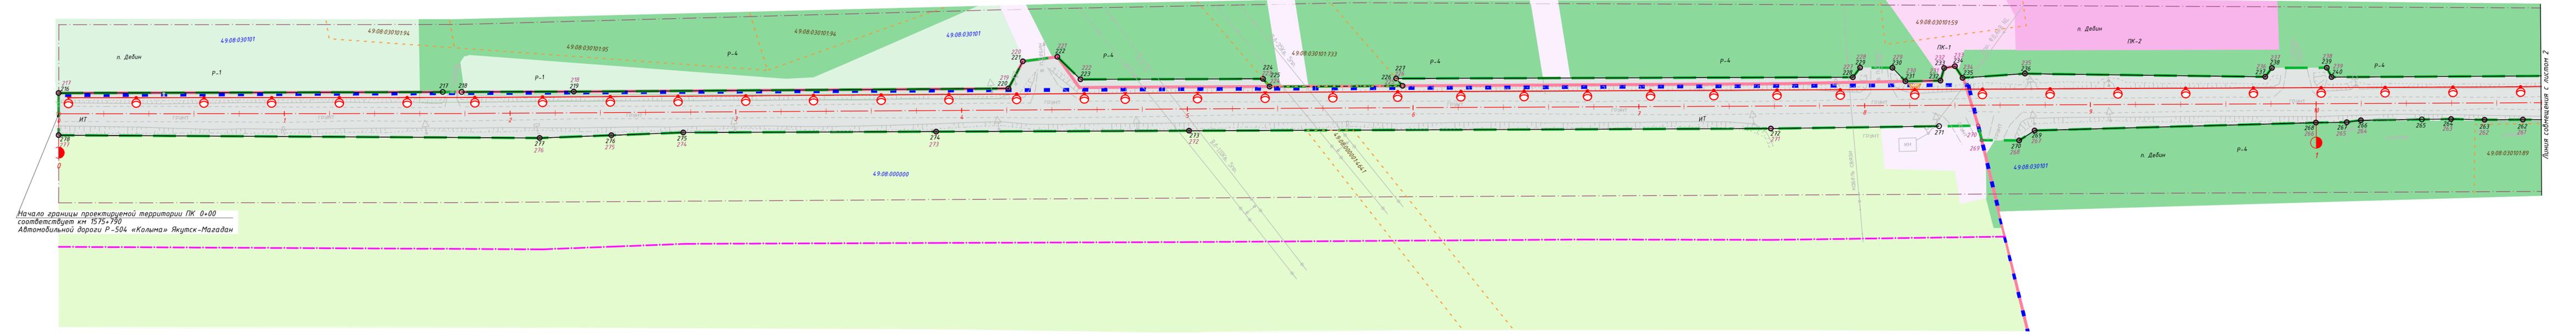

Начало границы проектируемой территории ПК 0+00
соответствует км 1575+790
Автомобильной дороги Р-504 «Колыма» Якутск-Магадан

Условные обозначения границ:

- Условные обозначения**
- проектируемая ВЛИ 0,4 кВ наружного освещения
 - 10 — опора граненая силовая ОГС-0,4-10
 - ▲ — опора граненая силовая ОГС-1,0-10 (анкерная)
 - — светильник наружного освещения BEST STREET-04 150Вт
 - ось проектируемой дороги с проектным пикетажем
 - присыпная берма
 - ЗКН — существующие здания и сооружения
 - существующие откосы автомобильной дороги
 - существующие трубы
 - существующая линия электропередач
 - Зпр. б.к.в. — существующая линия электропередач
 - существующие дорожные знаки
 - существующая теплотрасса
 - существующий водопровод
 - существующие барьерное ограждение
 - существующий сигнальный столбик

- устанавливаемые красные линии
- 10 — характерные точки красных линий
- граница зоны планируемого размещения объекта устройства искусственного электроосвещения
- граница проектируемой территории
- 49:08:070115:127 — границы и кадастровый номер существующих земельных участков
- 49:08:070111 — границы и номер кадастрового квартала
- границы населенного пункта п.Дебин
- границы планируемой к установлению придорожной полосы
- 42 — характерные точки границ зон планируемого размещения линейного объекта

ПРИМЕЧАНИЯ:
 1. Придорожная полоса автомобильной дороги не установлена, в связи с тем, что объект расположен в границах населенного пункта п. Дебин.
 2. На территории размещения планируемого объекта особо охраняемые природные территории федерального, регионального и муниципального значения отсутствуют.
 3. Непосредственно на территории размещения планируемого объекта объекты культурного наследия федерального, регионального и муниципального значения, включенные в реестр, а также выявленные объекты культурного, в том числе археологического наследия не зарегистрированы.

Условные обозначения функциональных зон:

- Рекреационно-ландшафтные зоны:**
- R4 — зона зеленых насаждений особого назначения
 - P1 — зона поселковых лесов
- Производственные и коммунально-складские зоны:**
- ПК-1 — зона производственно-коммунальных объектов 5 класса
 - ПК-2 — зона производственно-коммунальных объектов 4 класса
- Зона производственной и транспортной инфраструктуры:**
- TP-1 — зона транспортной инфраструктур:


Условные обозначения устанавливаемых территориальных зон:

- ИТ — зона инженерной и транспортной инфраструктуры

Условные обозначения категории земель:

- земли лесного фонда

					167-ПИР-К/18-18-ППТ.1.ГЧ.41		
					Разработка проектной и проектной документации на мероприятия по повышению уровня обустройства автомобильных дорог федерального значения. Расходы на мероприятия по повышению уровня обустройства автомобильных дорог федерального значения. Категория: строительство объектов автомобильной инфраструктуры. Дорожные участки: федеральное значение. Категория: строительство объектов автомобильной инфраструктуры.		
Изм.	Колуч.	Лист N док.	Подпись	Дата	Состав	Лист	Листов
Разработал	Скорняков	12.18		12.18	Основная (утвержденная часть) проекта планировки территории	1	2
Проверил	Рыбин	12.18		12.18			
Н.контр.	Рыбин	12.18		12.18	Автомобильная дорога Р-504 «Колыма» Якутск - Магадан на участке км 1575+902 - км 1577+632 (п. Дебин) II этап. Чертеж границ зон планируемого размещения линейных объектов, совмещенный с чертежом красных линий. М:1000	ООО "АДМ"	
ГИП	Серюгин	12.18		12.18			

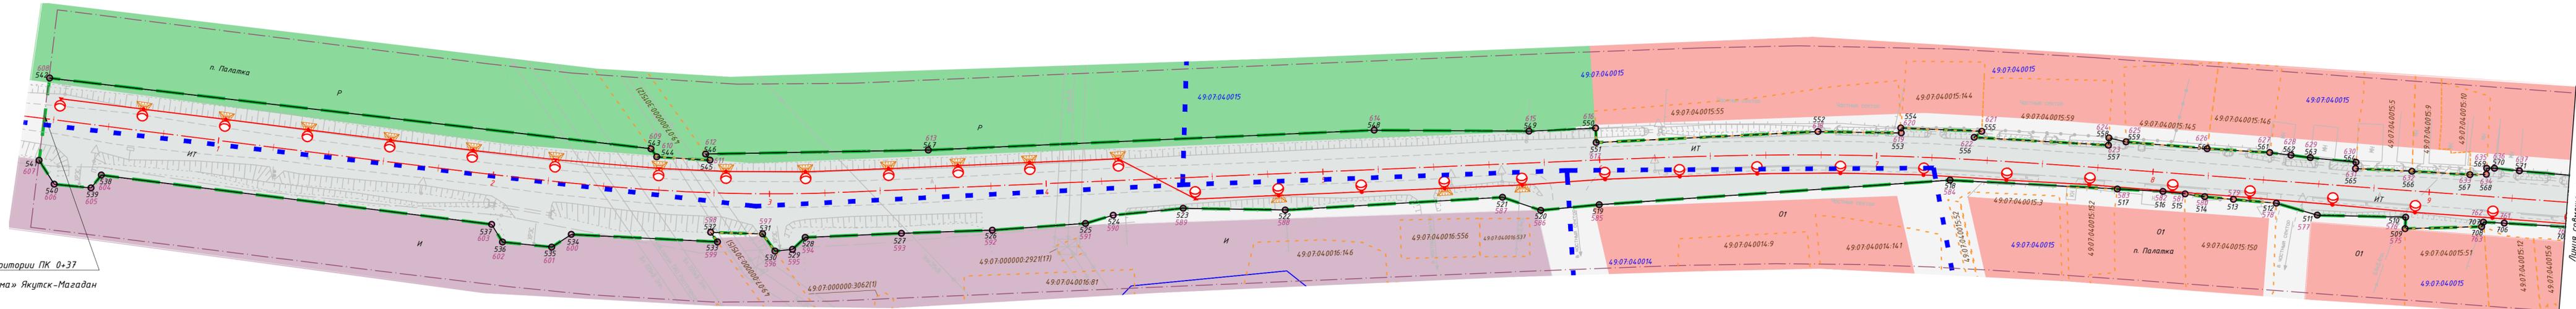

Начало границы проектируемой территории ПК 0+37
соответствует км 194+967
Автомобильной дороги Р-504 «Колыма» Якутск-Магадан

Условные обозначения

- - проектируемая ВЛИ 0,4 кВ наружного освещения
- - опора граненая силовая ОГС-0,4-10
- - опора граненая силовая ОГС-1,0-10 (анкерная)
- ⊕ - светильник наружного освещения BEST STREET-04 150Вт
- + - ось проектируемой дороги с проектным пикетажем
- ▲ - присыпная берма

- ЖН - существующие здания и сооружения
- - существующие откосы автомобильной дороги
- ||| - существующие трубы
- |— - существующая линия электропередач
- Зпр. бкВ. - существующая линия электропередач
- ▲ - существующие дорожные знаки
- |— - существующая теплотрасса
- |— - существующий водопровод
- |— - существующие барьерное ограждение
- - существующий сигнальный столбик

Условные обозначения границ:

- - устанавливаемые красные линии
- - характерные точки красных линий
- - граница зоны планируемого размещения объекта устройства искусственного электроосвещения
- - граница проектируемой территории
- - границы и кадастровый номер существующих земельных участков
- - границы и номер кадастрового квартала
- - характерные точки границ зон планируемого размещения линейного объекта

Условные обозначения функциональных зон:

- И - зона инженерной инфраструктуры
- Р - зона рекреационного назначения
- О1 - зона делового, общественного и коммерческого назначения
- ТОП - зона территорий общего пользования


Условные обозначения устанавливаемых территориальных зон:

- ИТ - зона инженерной и транспортной инфраструктуры

ПРИМЕЧАНИЯ:

1. Придорожная полоса автомобильной дороги не установлена, в связи с тем, что объект расположен в границах населенного пункта п. Палатка.
2. На территории размещения планируемого объекта особо охраняемые природные территории федерального, регионального и муниципального значения отсутствуют.
3. Непосредственно на территории размещения планируемого объекта объекты культурного наследия федерального, регионального и муниципального значения, включенные в реестр, а также выявленные объекты культурного, в том числе археологического наследия не зарегистрированы.

167-ПИР-К/18-18-ППТ.1.ГЧ.41						
Разработка проектной и проектной документации на мероприятия по повышению уровня обустройства автомобильных дорог федерального значения. Расходы на мероприятия по повышению уровня обустройства автомобильных дорог федерального значения. Устройство стационарного электроосвещения на автомобильной дороге Р-504 «Колыма» Якутск - Магадан км 150+019 - км 150+027 (п. Ягодное), км 1575+002 - км 1577+632 (п. Дебин), км 1942+050 - км 1944+730 (п. Палатка), км 1973+900 - км 1977+270 (п. Сокол), км 1981+800 - км 1982+200 (п. Старый), км 2075+000 - км 2076+008 (п. Магадан), Магаданская область.						
Изм.	Кол.уч.	Лист	№ док.	Подпись	Дата	
Разработал	Скорняков			<i>[Подпись]</i>	12.18	Чертеж планировки территории. Основная (утвержденная часть) проекта планировки территории
Проверил	Рыбин			<i>[Подпись]</i>	12.18	
Н.контр.	Рыбин			<i>[Подпись]</i>	12.18	Автомобильная дорога Р-504 «Колыма» Якутск-Магадан на участке км 1942+050 - км 1944+730 (п. Палатка). III этап. Чертеж границ зон планируемого размещения линейных объектов, смещенный с чертежом красных линий. М1:1000
ГИП	Сергунин			<i>[Подпись]</i>	12.18	
				Студия	Лист	Листов
				П	1	3
				ООО "АДМ"		

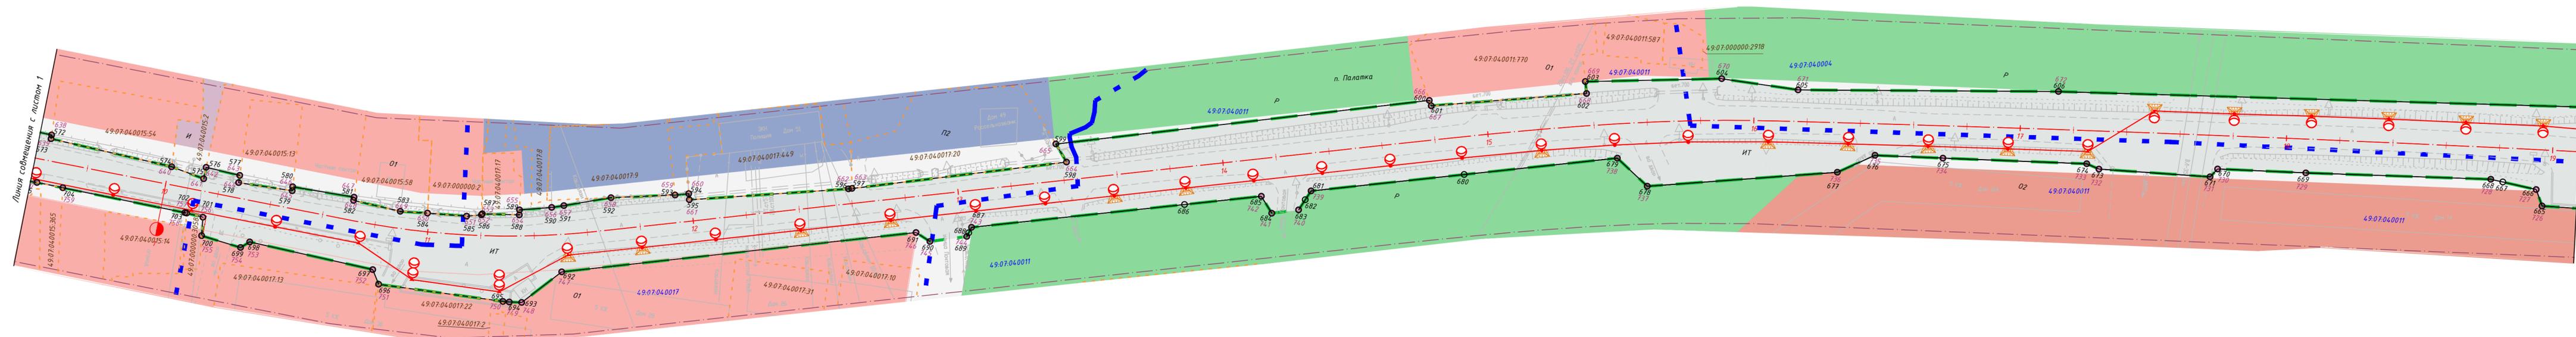

Условные обозначения

- проектируемая ВЛИ 0,4 кВ наружного освещения
- опора граненая силовая ОГС-0.4-10
- опора граненая силовая ОГС-1.0-10 (анкерная)
- светильник наружного освещения BEST STREET-04 150Вт
- ось проектируемой дороги с проектным пикетажем
- присыпная дёрма

- ЗКН - существующие здания и сооружения
- существующие откосы автомобильной дороги
- существующие трубы
- существующая линия электропередач
- существующая линия электропередач
- существующие дорожные знаки
- существующая теплотрасса
- существующий водопровод
- существующие барьерное ограждение
- существующий сигнальный столбик

Условные обозначения границ:

- устанавливаемые красные линии
- характерные точки красных линий
- граница зоны планируемого размещения объекта устройства искусственного электроосвещения
- граница проектируемой территории
- границы и кадастровый номер существующих земельных участков
- границы и номер кадастрового квартала
- характерные точки границ зон планируемого размещения линейного объекта

ПРИМЕЧАНИЯ:

1. Придорожная полоса автомобильной дороги не установлена, в связи с тем, что объект расположен в границах населенного пункта п. Палатка.
2. На территории размещения планируемого объекта особо охраняемые природные территории федерального, регионального и муниципального значения отсутствуют.
3. Непосредственно на территории размещения планируемого объекта объекты культурного наследия федерального, регионального и муниципального значения, включенные в реестр, а также выявленные объекты культурного, в том числе археологического наследия не зарегистрированы.


Условные обозначения функциональных зон:

- Р - зона рекреационного назначения
- О2 - зона размещения объектов социального и коммунально-бытового назначения
- О1 - зона делового, общественного и коммерческого назначения
- П2 - коммунально-складская зона
- ТОП - зона территорий общего пользования

Условные обозначения устанавливаемых территориальных зон:

- ИТ - зона инженерной и транспортной инфраструктуры

Инв. № подл. Подпись и дата. Взам. инв. №

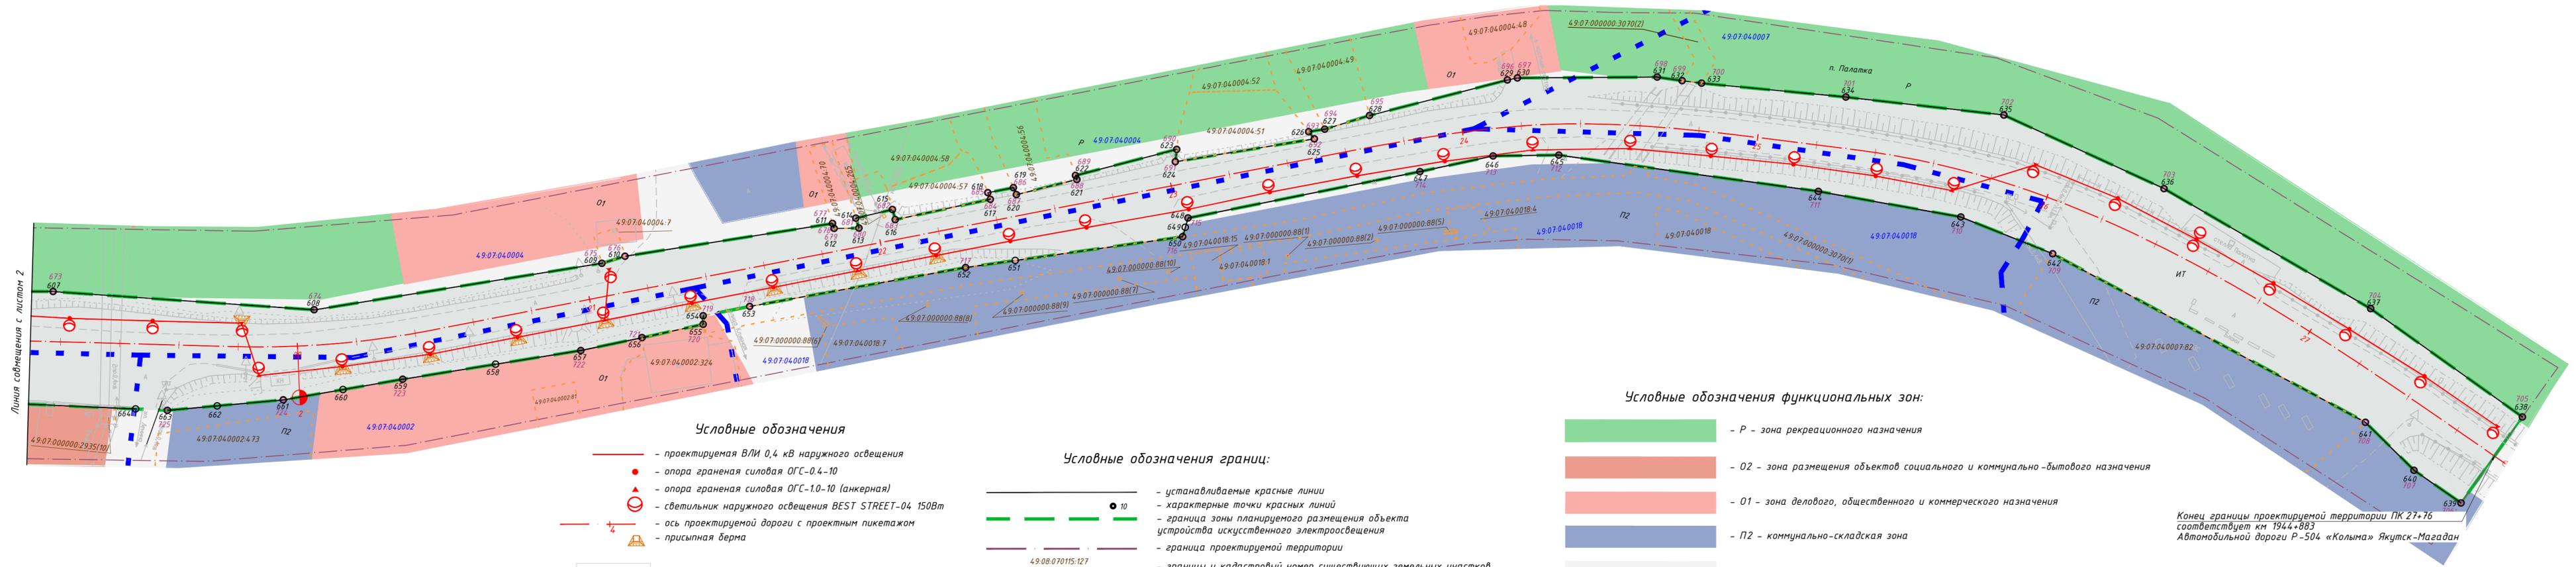

- Условные обозначения**
- проектируемая ВЛИ 0,4 кВ наружного освещения
 - опора граненая силовая ОГС-0,4-10
 - опора граненая силовая ОГС-1,0-10 (анкерная)
 - светильник наружного освещения BEST STREET-04 150Вт
 - ось проектируемой дороги с проектным пикетажем
 - присыпная дерма

- ЗКН - существующие здания и сооружения
- существующие откосы автомобильной дороги
- существующие трубы
- существующая линия электропередач
- существующая линия электропередач
- существующие дорожные знаки
- существующая теплотрасса
- существующий водопровод
- существующие барьерное ограждение
- существующий сигнальный столбик

- Условные обозначения границ:**
- устанавливаемые красные линии
 - характерные точки красных линий
 - граница зоны планируемого размещения объекта устройства искусственного электроосвещения
 - граница проектируемой территории
 - границы и кадастровый номер существующих земельных участков
 - границы и номер кадастрового квартала
 - характерные точки границ зон планируемого размещения линейного объекта

- Условные обозначения функциональных зон:**
- Р - зона рекреационного назначения
 - О2 - зона размещения объектов социального и коммунально-бытового назначения
 - О1 - зона делового, общественного и коммерческого назначения
 - П2 - коммунально-складская зона
 - ТОП - зона территорий общего пользования

- Условные обозначения устанавливаемых территориальных зон:**
- ИТ - зона инженерной и транспортной инфраструктуры

ПРИМЕЧАНИЯ:

- Придорожная полоса автомобильной дороги не установлена, в связи с тем, что объект расположен в границах населенного пункта п. Палатка.
- На территории размещения планируемого объекта особо охраняемые природные территории федерального, регионального и муниципального значения отсутствуют.
- Непосредственно на территории размещения планируемого объекта объекты культурного наследия федерального, регионального и муниципального значения, включенные в реестр, а также выявленные объекты культурного, в том числе археологического наследия не зарегистрированы.

Инв. № подл.
Подпись и дата
Взам. инв. №

Условные обозначения границ функциональных зон:

- Общественно-деловая зона:
 - ОДЗ 202 - зона общественно-делового, социального и коммунально-бытового назначения
 - ОДЗ 201 - зона административно-делового, общественного и коммерческого назначения
- Зона производственного использования:
 - ПР302 - зона коммунального, складского назначения и оптовой торговли
- Зона природных территорий:
 - ПТЗ 1101 - зона природных территорий
- Зона сельскохозяйственного использования:
 - СХЗ 705 - зона садоводства и дачного строительства

Рекреационная зона:

РЗ 601 - зона мест отдыха общего пользования

Зона акваторий:


АЗ 1000 - зона акваторий

Зона транспортной инфраструктуры:

ТЗ 502 - зона объектов автомобильного транспорта

Условные обозначения категории земель:

земли общего пользования

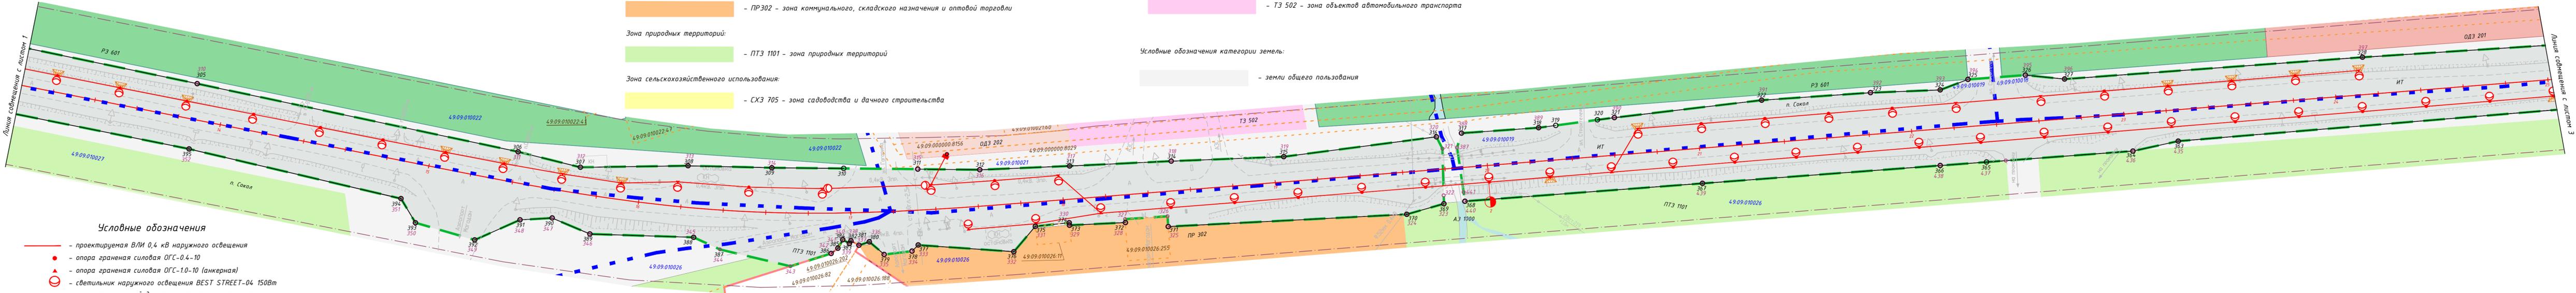

Условные обозначения

- проектируемая ВЛИ 0,4 кВ наружного освещения
- опора граненая силовая ОГС-0,4-10
- ▲ опора граненая силовая ОГС-1,0-10 (анкерная)
- светильник наружного освещения BEST STREET-04 150Вт
- ось проектируемой дороги с проектным пикетажем
- присыпная дёрма

Условные обозначения границ:

- ЗКН - существующие здания и сооружения
- существующие откосы автомобильной дороги
- существующие трубы
- существующая линия электропередач
- существующая линия электропередач
- существующие дорожные знаки
- существующая теплотрасса
- существующий водопровод
- существующие барьерное ограждение
- существующий сигнальный столбик
- устанавливаемые красные линии
- 10 - характерные точки красных линий
- граница зоны планируемого размещения объекта устройства искусственного электроосвещения
- граница проектируемой территории
- границы и кадастровый номер существующих земельных участков
- границы и номер кадастрового квартала
- 42 - характерные точки границ зон планируемого размещения линейного объекта

Условные обозначения устанавливаемых территориальных зон:

ИТ - зона инженерной и транспортной инфраструктуры

ПРИМЕЧАНИЯ:

- Придорожная полоса автомобильной дороги не установлена, в связи с тем, что объект расположен в границах населенного пункта п. Сокол.
- На территории размещения планируемого объекта особо охраняемые природные территории федерального, регионального и муниципального значения отсутствуют.
- Непосредственно на территории размещения планируемого объекта объекты культурного наследия федерального, регионального и муниципального значения, включенные в реестр, а также выявленные объекты культурного, в том числе археологического наследия не зарегистрированы.

Инв. № подл. Подпись и дата. Взам. инв. №

Конец границы проектируемой территории ПК 36+90
соответствует км 1977+295
Автомобильной дороги Р-504 «Колыма» Якутск-Магадан



Условные обозначения

- проектируемая ВЛИ 0,4 кВ наружного освещения
- опора граничная силовая ОГС-0,4-10
- опора граничная силовая ОГС-1,0-10 (анкерная)
- светильник наружного освещения BEST STREET-04 150Вт
- ось проектируемой дороги с проектным пикетажем
- присыпная берма

Условные обозначения границ:

- устанавливаемые красные линии
- характерные точки красных линий
- граница зоны планируемого размещения объекта устройства искусственного электроосвещения
- граница проектируемой территории
- границы и кадастровый номер существующих земельных участков
- границы и номер кадастрового квартала
- характерные точки границ зон планируемого размещения линейного объекта

Условные обозначения границ функциональных зон:

- Общественно-деловая зона:**
 - ОДЗ 201 - зона административно-делового, общественного и коммерческого назначения
- Зона природных территорий:**
 - ПТЗ 1101 - зона природных территорий
- Зона акваторий:**
 - АЗ 1000 - зона акваторий
- Условные обозначения категории земель:**
 - земли общего пользования

Условные обозначения устанавливаемых территориальных зон:

- ИТ** - зона инженерной и транспортной инфраструктуры

ПРИМЕЧАНИЯ:

1. Придорожная полоса автомобильной дороги не установлена, в связи с тем, что объект расположен в границах населенного пункта п. Сокол.
2. На территории размещения планируемого объекта особо охраняемые природные территории федерального, регионального и муниципального значения отсутствуют.
3. Непосредственно на территории размещения планируемого объекта объекты культурного наследия федерального, регионального и муниципального значения, включенные в реестр, а также выявленные объекты культурного, в том числе археологического наследия не зарегистрированы.

Взам. инв. №
Подпись и дата
Инв. № подл.

Условные обозначения

- проектируемая ВЛИ 0,4 кВ наружного освещения
- опора граненая силовая ОГС-0,4-10
- опора граненая силовая ОГС-1,0-10 (анкерная)
- светильник наружного освещения BEST STREET-04 150Вт
- ось проектируемой дороги с проектным пикетажем
- присыпная берма

- существующие здания и сооружения
- существующие откосы автомобильной дороги
- существующие трубы
- существующая линия электропередач
- существующая линия электропередач
- существующие дорожные знаки
- существующая теплотрасса
- существующий водопровод
- существующие барьерное ограждение
- существующий сигнальный столбик
- бетонный подземный лоток

Начало границы проектируемой территории ПК 1+34
соответствует км 1981+734
Автомобильной дороги Р-504 «Колыма» Якутск-Магадан

Конец границы проектируемой территории ПК 6+02
соответствует км 1982+200
Автомобильной дороги Р-504 «Колыма» Якутск-Магадан

Условные обозначения функциональных зон:

- Зона природных территорий:
 - ПТЗ 1101 - зона природных территорий
- Жилая зона:
 - ЖЗ 103 - зона среднеэтажной жилой застройки (4-8 этажей)
 - ЖЗ 105 - зона индивидуальной жилой застройки (1-3 этажей)
- Зона объектов инженерной инфраструктуры:
 - ИЗ 404 - зона водоотведения
- Зона акваторий:
 - АЗ 1000 - зона акваторий
- Условные обозначения категории земель:
 - земли общего пользования
- Условные обозначения устанавливаемых территориальных зон:
 - ИТ - зона инженерной и транспортной инфраструктуры

Условные обозначения границ:

- устанавливаемые красные линии
- характерные точки красных линий
- граница зоны планируемого размещения объекта
- граница проектируемой территории
- границы и кадастровый номер существующих земельных участков
- границы и номер кадастрового квартала
- границы населенного пункта п. Угтар
- границы планируемой к установлению придорожной полосы
- характерные точки границ зон планируемого размещения линейного объекта

ПРИМЕЧАНИЯ:
1. На территории размещения планируемого объекта особо охраняемые природные территории федерального, регионального и муниципального значения отсутствуют.
2. Непосредственно на территории размещения планируемого объекта объекты культурного наследия федерального, регионального и муниципального значения, включенные в реестр, а также выявленные объекты культурного, в том числе археологического наследия не зарегистрированы.

167-ПИР-К/18-18-ППТ.1ГЧ.41						
Изм.	Калач	Лист	№ док	Подпись	Дата	Разработка проектной и проектной документации на территории по подлинным исходным документам: автомобильная дорога федерального значения. Размещение на территории по подлинным исходным документам: автомобильная дорога федерального значения. Устройство стационарного электроосвещения на автомобильной дороге Р-504 «Колыма» Якутск - Магадан км 1981+000 - км 1984+000 (п. Угтар), км 1974+000 - км 1977+000 (п. Сокол), км 1981+800 - км 1982+200 (п. Угтар), км 1985+000 - км 1986+000 (п. Угтар), Магаданская область.
Разработал	Скорняков				12.18	
Проверил	Рыбин				12.18	
Утвердил	Рыбин				12.18	
И.контр.	Рыбин				12.18	Автомобильная дорога Р-504 «Колыма» Якутск - Магадан на участке км 1981+800 - км 1982+200 (п. Угтар). V этап. Чертеж границ зон планируемого размещения линейных объектов, совмещенный с чертежом красных линий. М1:1000
ГИП	Сергеев				12.18	
Стадия					Лист	Листов
					П	1
					000 "АДМ"	

Текстовая часть

СОДЕРЖАНИЕ

	стр.
ВВЕДЕНИЕ	19
1. НАИМЕНОВАНИЕ, ОСНОВНЫЕ ХАРАКТЕРИСТИКИ (КАТЕГОРИЯ, ПРОТЯЖЕННОСТЬ, ПРОЕКТНАЯ МОЩНОСТЬ, ПРОПУСКНАЯ СПОСОБНОСТЬ, ГРУЗОНАПРЯЖЕННОСТЬ, ИНТЕНСИВНОСТЬ ДВИЖЕНИЯ) И НАЗНАЧЕНИЕ ПЛАНИРУЕМЫХ ДЛЯ РАЗМЕЩЕНИЯ ЛИНЕЙНЫХ ОБЪЕКТОВ ПРОЕКТ ПЛАНИРОВКИ ТЕРРИТОРИИ	23
2. ОБОСНОВАНИЕ ПЕРЕЧЕНЬ СУБЪЕКТОВ РОССИЙСКОЙ ФЕДЕРАЦИИ, ПЕРЕЧЕНЬ МУНИЦИПАЛЬНЫХ РАЙОНОВ, ГОРОДСКИХ ОКРУГОВ В СОСТАВЕ СУБЪЕКТОВ РОССИЙСКОЙ ФЕДЕРАЦИИ, ПЕРЕЧЕНЬ ПОСЕЛЕНИЙ, НАСЕЛЕННЫХ ПУНКТОВ, ВНУТРИГОРОДСКИХ ТЕРРИТОРИЙ ГОРОДОВ ФЕДЕРАЛЬНОГО ЗНАЧЕНИЯ, НА ТЕРРИТОРИЯХ КОТОРЫХ УСТАНОВЛИВАЮТСЯ ЗОНЫ ПЛАНИРУЕМОГО РАЗМЕЩЕНИЯ ЛИНЕЙНЫХ ОБЪЕКТОВ	27
3. ПЕРЕЧЕНЬ КООРДИНАТ ХАРАКТЕРНЫХ ТОЧЕК ГРАНИЦ ЗОН ПЛАНИРУЕМОГО РАЗМЕЩЕНИЯ ЛИНЕЙНЫХ ОБЪЕКТОВ	28
4. ПЕРЕЧЕНЬ КООРДИНАТ ХАРАКТЕРНЫХ ТОЧЕК ГРАНИЦ ЗОН ПЛАНИРУЕМОГО РАЗМЕЩЕНИЯ ЛИНЕЙНЫХ ОБЪЕКТОВ, ПОДЛЕЖАЩИХ ПЕРЕНОСУ (ПЕРЕУСТРОЙСТВУ) ИЗ ЗОН ПЛАНИРУЕМОГО РАЗМЕЩЕНИЯ ЛИНЕЙНЫХ ОБЪЕКТОВ.....	37
5. ПРЕДЕЛЬНЫЕ ПАРАМЕТРЫ РАЗРЕШЕННОГО СТРОИТЕЛЬСТВА, РЕКОНСТРУКЦИИ ОБЪЕКТОВ КАПИТАЛЬНОГО СТРОИТЕЛЬСТВА, ВХОДЯЩИХ В СОСТАВ ЛИНЕЙНЫХ ОБЪЕКТОВ В ГРАНИЦАХ ЗОН ИХ ПЛАНИРУЕМОГО РАЗМЕЩЕНИЯ	37
6. ИНФОРМАЦИЯ О НЕОБХОДИМОСТИ ОСУЩЕСТВЛЕНИЯ МЕРОПРИЯТИЙ ПО ЗАЩИТЕ СОХРАНЯЕМЫХ ОБЪЕКТОВ КАПИТАЛЬНОГО СТРОИТЕЛЬСТВА (ЗДАНИЕ, СТРОЕНИЕ, СООРУЖЕНИЕ, ОБЪЕКТЫ, СТРОИТЕЛЬСТВО КОТОРЫХ НЕ ЗАВЕРШЕНО), СУЩЕСТВУЮЩИХ И СТРОЯЩИХСЯ НА МОМЕНТ ПОДГОТОВКИ ПРОЕКТА ПЛАНИРОВКИ ТЕРРИТОРИИ, А ТАКЖЕ ОБЪЕКТОВ КАПИТАЛЬНОГО СТРОИТЕЛЬСТВА, ПЛАНИРУЕМЫХ К СТРОИТЕЛЬСТВУ В СООТВЕТСТВИИ С РАНЕЕ УТВЕРЖДЕННОЙ ДОКУМЕНТАЦИЕЙ ПО ПЛАНИРОВКЕ ТЕРРИТОРИИ, ОТ ВОЗМОЖНОГО НЕГАТИВНОГО ВОЗДЕЙСТВИЯ В СВЯЗИ С РАЗМЕЩЕНИЕМ ЛИНЕЙНЫХ ОБЪЕКТОВ	46
7. ИНФОРМАЦИЯ О НЕОБХОДИМОСТИ ОСУЩЕСТВЛЕНИЯ МЕРОПРИЯТИЙ ПО СОХРАНЕНИЮ ОБЪЕКТОВ КУЛЬТУРНОГО НАСЛЕДИЯ ОТ ВОЗМОЖНОГО НЕГАТИВНОГО ВОЗДЕЙСТВИЯ В СВЯЗИ С РАЗМЕЩЕНИЕМ ЛИНЕЙНЫХ ОБЪЕКТОВ.).....	46
8. ИНФОРМАЦИЯ О НЕОБХОДИМОСТИ ОСУЩЕСТВЛЕНИЯ МЕРОПРИЯТИЙ ПО	

Инд. № подл.						167-ПИР-К/18-18-ППТ.1.ТЧ	Лист
							1
Взам.инв.№							
Подп. и дата							
	Изм.	Кол.уч.	Лист	№ док.	Подпись	Дата	

ОХРАНЕ ОКРУЖАЮЩЕЙ СРЕДЫ	46
9. ИНФОРМАЦИЯ О НЕОБХОДИМОСТИ ОСУЩЕСТВЛЕНИЯ МЕРОПРИЯТИЙ ПО ЗАЩИТЕ ТЕРРИТОРИИ ОТ ЧРЕЗВЫЧАЙНЫХ СИТУАЦИЙ ПРИРОДНОГО И ТЕХНОГЕННОГО ХАРАКТЕРА, В ТОМ ЧИСЛЕ ПО ОБЕСПЕЧЕНИЮ ПОЖАРНОЙ БЕЗОПАСНОСТИ И ГРАЖДАНСКОЙ ОБОРОНЕ	49
ПРИЛОЖЕНИЕ А. РАСПОРЯЖЕНИЕ МИНИСТЕРСТВА ТРАНСПОРТА РФ ФЕДЕРАЛЬНОГО ДОРОЖНОГО АГЕНТСТВА (РОСАВТОДОР) №542-Р ОТ 11.03.2019	55
ПРИЛОЖЕНИЕ Б. ЗАДАНИЕ НА ПОДГОТОВКУ ДОКУМЕНТАЦИИ ПО ПЛАНИРОВКЕ ТЕРРИТОРИИ ОБЪЕКТА (ПРИЛОЖЕНИЕ К РАСПОРЯЖЕНИЮ РОСАВТОДОРА ОТ 11.03.2019 №542-Р)	57
ПРИЛОЖЕНИЕ В. ПИСЬМО ДЕПАРТАМЕНТА ПО ОХРАНЕ И НАДЗОРУ ЗА ИСПОЛЬЗОВАНИЕМ ОБЪЕКТОВ ЖИВОТНОГО МИРА И СРЕДЫ ИХ ОБИТАНИЯ МАГАДАНСКОЙ ОБЛАСТИ ОТ 10.01.2019 № 33/010-2	67
ПРИЛОЖЕНИЕ Г. ПИСЬМО МИНИСТЕРСТВА ПРИРОДНЫХ РЕСУРСОВ И ЭКОЛОГИИ РОССИЙСКОЙ ФЕДЕРАЦИИ (МИНПРИРОДЫ РОССИИ) ОТ 21.12.2017Г. № 05-12-32/35995.....	73
ПРИЛОЖЕНИЕ Д. ПИСЬМО ОТДЕЛА ПО ОХРАНЕ ОБЪЕКТОВ КУЛЬТУРНОГО НАСЛЕДИЯ ПРАВИТЕЛЬСТВА МАГАДАНСКОЙ ОБЛАСТИ ОТ 18.12.2018 №1296-9/001	78
ПРИЛОЖЕНИЕ Е. ПИСЬМО МИНИСТЕРСТВА СЕЛЬСКОГО ХОЗЯЙСТВА МАГАДАНСКОЙ ОБЛАСТИ ОТ 17.01.2019 №136/038-1	79
ПРИЛОЖЕНИЕ Ж. ПИСЬМО МИНИСТЕРСТВА СЕЛЬСКОГО ХОЗЯЙСТВА МАГАДАНСКОЙ ОБЛАСТИ ОТ 17.01.2019 №136/038-1	80
ПРИЛОЖЕНИЕ И. ПИСЬМО АДМИНИСТРАЦИИ ЯГОДИНСКОГО ГОРОДСКОГО ОКРУГА ОТ 28.06.2019 №1960	81

Взам. инв. №	
Подп. и дата	
Инв. № подл.	

Изм.	Кол.уч.	Лист	№ док.	Подпись	Дата

167-ПИР-К/18-18-ППТ.1.ТЧ

Лист

2

ВВЕДЕНИЕ

Проектная документация «О подготовке документации по планировке территории объекта «Расходы на мероприятия по повышению уровня обустройства автомобильных дорог федерального значения. Устройство стационарного электрического освещения на автомобильной дороге Р-504 «Колыма» Якутск – Магадан км 1501+019 – км 1504+027 (п. Ягодное), км 1575+902 – км 1577+632 (п. Дебин), км 1942+050 – км 1944+730 (п. Палатка), км 1973+900 – км 1977+270 (п. Сокол), км 1981+800 – км 1982+200 (п. Уптар), км 2015+000 – км 2016+008 (г. Магадан), Магаданская область» разработана ООО «АДМ» в 2018 году на основании:

- подпрограммы «Дорожное хозяйство» государственной программы РФ «Развитие транспортной системы», утвержденной постановлением Правительства РФ от 20 декабря 2017г. №1596;

- схемы территориального планирования РФ в области федерального транспорта (железнодорожного, воздушного, морского, внутреннего водного транспорта) и автомобильных дорог федерального значения, утвержденной распоряжением Правительства РФ от 19.03.2013 № 384-р;

- распоряжения Министерства транспорта РФ (Федеральное дорожное агентство (Росавтодор) от 11.03.2019 № 542-р «О подготовке документации по планировке территории объекта «Расходы на мероприятия по повышению уровня обустройства автомобильных дорог федерального значения. Устройство стационарного электроосвещения на автомобильной дороге Р-504 «Колыма» Якутск – Магадан км 1501+019 – км 1504+027 (п. Ягодное), км 1575+902 – км 1577+632 (п. Дебин), км 1942+050 – км 1944+730 (п. Палатка), км 1973+900 км – 1977+270 (п. Сокол), км 1981+800 – км 1982+200 (п. Уптар), км 2015+000 – км 2016+008 (г. Магадан), Магаданская область»;

- договора и технического задания №167-ПИР-К/18.

В соответствии с утвержденным техническим заданием работы по объекту «О подготовке документации по планировке территории объекта «Расходы на мероприятия по повышению уровня обустройства автомобильных дорог федерального значения. Устройство стационарного электрического освещения на автомобильной дороге Р-504 «Колыма» Якутск – Магадан км 1501+019 – км 1504+027 (п. Ягодное), км 1575+902 – км 1577+632 (п. Дебин), км 1942+050 – км 1944+730 (п. Палатка), км 1973+900 – км 1977+270 (п. Сокол), км 1981+800 – км 1982+200 (п. Уптар), км 2015+000 – км 2016+008 (г. Магадан), Магаданская область» были выполнены с учетом нормативных документов и требований нормативного и регулятивного характера, включая назначение территории и требования к ее развитию, установленные документами территориального планирования и правовыми актами:

- Федеральным законом от 25.10.2001 №136-ФЗ «Земельный кодекс РФ»
- Федеральным законом от 10.01.2002 №7-ФЗ «Об охране окружающей среды»
- Федеральным законом от 03.06.2006 №74-ФЗ «Водный кодекс РФ»

Взам.инв.№	
Подп. и дата	
Инв. № подл.	

							167-ПИР-К/18-18-ППТ.1.ТЧ	Лист
Изм.	Кол.уч.	Лист	№ док.	Подпись	Дата			3

- Федеральным законом от 04.12.2006 №200-ФЗ «Лесной кодекс РФ»
- Федеральным законом от 08.11.2007 №257-ФЗ «Об автомобильных дорогах и о дорожной деятельности в РФ и о внесении изменений в отдельные законодательные акты РФ»;
- Федеральным законом от 13.07.2015 №218-ФЗ «О государственной регистрации недвижимости»;
- Федеральным законом «Об общих принципах организации законодательных (представительных) и исполнительных органов государственной власти субъектов РФ» от 06.10.1999 №184-ФЗ (в ред. от 03.07.2016)
- Федеральным законом от 28.06.2014 г. № 172-ФЗ «О Стратегическом планировании в РФ» (ред. от 03.07.2016 г.)
- Постановлением Правительства РФ от 02.09.2009 № 717 «О нормах отвода земель для размещения автомобильных дорог и (или) объектов дорожного сервиса»
- Постановлением Правительства РФ от 07.03.2017 № 269 «Об утверждении перечня случаев, при которых для строительства, реконструкции линейного объекта не требуется подготовка документации по планировке территории»
- Постановлением Правительства РФ от 31.03.2017 № 402 «Об утверждении Правил выполнения инженерных изысканий, необходимых для подготовки документации по планировке территории, перечня видов инженерных изысканий, необходимых для подготовки документации по планировке территории, и о внесении изменений в постановление Правительства РФ от 19 января 2006 г. № 20
- Постановлением Правительства РФ от 12.05.2017 № 564 «Об утверждении Положения о составе и содержании проектов планировки территории, предусматривающих размещение одного или нескольких линейных объектов»
- Постановлением Правительства РФ от 26.07.2017 № 884 «Об утверждении Правил подготовки документации по планировке территории, подготовка которой осуществляется на основании решений уполномоченных федеральных органов исполнительной власти, и принятия уполномоченными федеральными органами исполнительной власти решений об утверждении документации по планировке территории для размещения объектов федерального значения и иных объектов капитального строительства, размещение которых планируется на территориях двух и более субъектов РФ»
- Постановлением Правительства РФ от 17.11.2010 № 928 (ред. от 21.02.2018) «О перечне автомобильных дорог общего пользования федерального значения»
- Приказом Минтранса РФ от 06.07.2012 №199 «Об утверждении Порядка подготовки документации по планировке территории, предназначенной для размещения автомобильных дорог общего пользования федерального значения»

Инд. № подл.	Подп. и дата	Взам. инв. №							167-ПИР-К/18-18-ППТ.1.ТЧ	Лист
										4
Изм.	Кол.уч.	Лист	№ док.	Подпись	Дата					

- Приказом Минтранса РФ от 13.01.2010 №5 «Об установлении и использовании полос отвода автомобильных дорог федерального значения»
- Приказом Минстроя России от 25.04.2017 № 738/пр «Об утверждении видов элементов планировочной структуры»
- Приказом Минстроя России от 25.04.2017 №742/пр «О Порядке установления и отображения красных линий, обозначающих границы территорий, занятых линейными объектами и (или) предназначенных для размещения линейных объектов»
- Приказом Минстроя России от 25.04.2017 №740/пр «Об установлении случаев подготовки и требований к подготовке входящей в состав материалов по обоснованию проекта планировки территории схемы вертикальной планировки, инженерной подготовки и инженерной защиты территории»
- Приказом Минстроя России от 25.04.2017 № 739/пр «Об утверждении требований к цифровым топографическим картам и цифровым топографическим планам, используемым при подготовке графической части документации по планировке территории»
- Приказом Министерства экономического развития РФ от 01.09.2014 №540 «Об утверждении классификатора видов разрешенного использования земельных участков»
- Постановлением Правительства РФ №87 от 16.02.2008г. «О составе разделов проектной документации и требования к их содержанию»
- СП 42.13330.2016 Градостроительство Планировка и застройка городских и сельских поселений
- другими нормативными документами, действующие на территории РФ.

Цель разработки документации по объекту: «О подготовке документации по планировке территории объекта «Расходы на мероприятия по повышению уровня обустройства автомобильных дорог федерального значения. Устройство стационарного электрического освещения на автомобильной дороге Р-504 «Колыма» Якутск – Магадан км 1501+019 – км 1504+027 (п. Ягодное), км 1575+902 – км 1577+632 (п. Дебин), км 1942+050 – км 1944+730 (п. Палатка), км 1973+900 – км 1977+270 (п. Сокол), км 1981+800 – км 1982+200 (п. Уптар), км 2015+000 – км 2016+008 (г. Магадан), Магаданская область» - обеспечение устойчивого развития территорий, выделения элементов планировочной структуры (кварталов, микрорайонов, иных элементов), установление границ земельных участков, на которых расположены объекты капитального строительства, границ земельных участков, предназначенных для строительства и размещения линейных объектов, а также установление параметров планируемого развития элементов планировочной структуры, зон планируемого размещения объектов федерального значения.

Основные задачи проекта планировки:

Инва. № подл.	Подп. и дата	Взам. инв. №							Лист
			167-ПИР-К/18-18-ППТ.1.ТЧ						
Изм.	Кол.уч.	Лист	№ док.	Подпись	Дата				

- Технический отчет об инженерно-экологических изысканиях (шифр: 167-ПИР-К/18-18-ИЭИ), выполненный ООО «Автомобильные дороги и мосты» в 2018г;
- Технические условия на присоединение к электрическим сетям №592 от 31.12.2018г., выданные филиалом ООО «Теплоэнергия» «Ягоднинский»;
- Технические условия №Дб-2/2018 от 18.12.2018г., выданные ООО «Региональные энергетические системы»;
- Проект технических условий для присоединения к электрическим сетям от 20.11.2018г., выданные филиалом «ЮЭС» ПАО «Магаданэнерго»;
- Технические условия №С-20/2018 от 18.12.2018г., выданные ООО «Региональные энергетические системы»;
- Технические условия на проектирование для подключения сетей наружного освещения автомобильных дорог №597 от 27.11.2018г., выданные филиалом Колымаэнерго «Колымские электрические сети»;
- Технические условия для разработки проектно-сметной документации по осуществлению технологического присоединения к электрическим сетям №308/2018-ПР от 31.12.2018г.

1. НАИМЕНОВАНИЕ, ОСНОВНЫЕ ХАРАКТЕРИСТИКИ (КАТЕГОРИЯ, ПРОТЯЖЕННОСТЬ, ПРОЕКТНАЯ МОЩНОСТЬ, ПРОПУСКНАЯ СПОСОБНОСТЬ, ГРУЗОНАПРЯЖЕННОСТЬ, ИНТЕНСИВНОСТЬ ДВИЖЕНИЯ) И НАЗНАЧЕНИЕ ПЛАНИРУЕМЫХ ДЛЯ РАЗМЕЩЕНИЯ ЛИНЕЙНЫХ ОБЪЕКТОВ ПРОЕКТ ПЛАНИРОВКИ ТЕРРИТОРИИ

Административно участки работ расположены в Магаданской области, Ягоднинском городском округе (1501+019 – км 1504+027, 1575+902 – км 1577+632), Хасынском городском округе (км 1942+050 – км 1944+730), городском округе Магадан (км 1973+900 – км 1977+270, км 1981+800 – км 1982+200, км 2015+000 – км 2016+008) автомобильной дороге Р-504 «Колыма» Якутск – Магадан.

Характеристика объектов:

- участки (км 1942+050 – км 1944+730 (п. Палатка), км 1973+900 – км 1977+270 (п. Сокол), км 1981+800 – км 1982+200 (п. Уптар), км 2015+000 – км 2016+008 (г. Магадан) – II техническая категория;
- участок км 1501+019 – км 1504+027 (п. Ягодное) - III техническая категория;
- участок км 1575+902 – км 1577+632(п. Дебин) - III техническая категория (1 км), IV техническая категория (0,73 км).

В соответствии с разработанным проектом освещение автомобильной дороги имеет следующие основные технико-экономические показатели:

Изм.	Кол.уч.	Лист	№ док.	Подпись	Дата

					167-ПИР-К/18-18-ППТ.1.ТЧ	Лист
						7

Основные технико-экономические показатели объекта.

Показатели	Количество
Автомобильная дорога Р-504 «Колыма» Якутск - Магадан), Магаданская область	
Категория автомобильной дороги	II; III; IV
Протяженность участков дороги, м	13430
Уровень напряжения, кВ	0,4
Потребляемая мощность, кВт	65,1
Категория надёжности электроснабжения	III
Количество опор и светильников, шт	461/434
Длина линий освещения, м	12500
Протяженность освещаемого участка, м	12095
Продолжительность строительства, дней	134
в том числе по этапам:	
Автомобильная дорога Р-504 «Колыма» Якутск - Магадан на участке км 1501+019 – км 1504+027 (п. Ягодное). I этап	
Местоположение, км	км 1501+000 – км 1504+221
Протяженность участка дороги, м	3221
Категория автомобильной дороги	III
Уровень напряжения, кВ	0,4
Потребляемая мощность, кВт	16,35
Категория надёжности электроснабжения	III
Количество опор и светильников, шт	110/109
Длина линий освещения, м	3120
Протяженность освещаемого участка, м	3120
Продолжительность строительства, дней	31
Автомобильная дорога Р-504 «Колыма» Якутск - Магадан на участке км 1575+902 – км 1577+632 (п. Дебин). II этап	
Местоположение, км	км 1575+790 – км 1577+475
Протяженность участка дороги, м	1685
Категория автомобильной дороги	III, IV
Уровень напряжения, кВ	0,4
Потребляемая мощность, кВт	8,7
Категория надёжности электроснабжения	III
Количество опор и светильников, шт	58
Длина линий освещения, м	1707
Протяженность освещаемого участка, м	1670
Продолжительность строительства, дней	19
Автомобильная дорога Р-504 «Колыма» Якутск - Магадан на участке км 1942+050 – км 1944+730 (п. Палатка). III этап	

Инд. № подл.	Взам. инв. №
Подп. и дата	

Изм.	Кол.уч.	Лист	№ док.	Подпись	Дата

167-ПИР-К/18-18-ППТ.1.ТЧ

Лист

8

Показатели	Количество
Местоположение, км	км 1941+930 – км 1944+888
Протяженность участка дороги, м	2958
Категория автомобильной дороги	II
Уровень напряжения, кВ	0,4
Потребляемая мощность, кВт	13,5
Категория надёжности электроснабжения	III
Количество опор и светильников, шт	90
Длина линий освещения, м	2569
Протяженность освещаемого участка, м	2525
Продолжительность строительства, дней	26
Автомобильная дорога Р-504 «Колыма» Якутск - Магадан на участке км 1973+900 – км 1977+270 (п. Сокол). IV этап	
Местоположение, км	км 1973+850 – км 1977+305
Протяженность участка дороги, м	3455
Категория автомобильной дороги	II
Уровень напряжения, кВ	0,4
Потребляемая мощность, кВт	19,05
Категория надёжности электроснабжения	III
Количество опор и светильников, шт	123/127
Длина линий освещения, м	3695
Протяженность освещаемого участка, м	3371
Продолжительность строительства, дней	37
Автомобильная дорога Р-504 «Колыма» Якутск - Магадан на участке км 1981+800 – км 1982+200 (п. Уптар). V этап	
Местоположение, км	км 1981+600 – км 1982+339
Протяженность участка дороги, м	739
Категория автомобильной дороги	II
Уровень напряжения, кВ	0,4
Потребляемая мощность, кВт	2,4
Категория надёжности электроснабжения	III
Количество опор и светильников, шт	40/16
Длина линий освещения, м	1040
Протяженность освещаемого участка, м	420
Продолжительность строительства, дней	11
Автомобильная дорога Р-504 «Колыма» Якутск - Магадан на участке км 2015+000 – км 2016+008 (г. Магадан). VI этап	
Местоположение, км	км 2014+775 – км 2016+142

Инва. № подл.	
Подп. и дата	
Взам. инв. №	

Изм.	Кол.уч.	Лист	№ док.	Подпись	Дата

167-ПИР-К/18-18-ППТ.1.ТЧ

Лист

9

Показатели	Количество
Протяженность участка дороги, м	1367
Категория автомобильной дороги	II
Уровень напряжения, кВ	0,4
Потребляемая мощность, кВт	5,1
Категория надёжности электроснабжения	III
Количество опор и светильников, шт	40/34
Длина линий освещения, м	989
Протяженность освещаемого участка, м	989
Продолжительность строительства, дней	10

Участки территориально обособлены и имеют независимые друг от друга точки подключения к сети электроснабжения, таким образом каждый из участков (этапов) наружного электроосвещения может быть введен в эксплуатацию и эксплуатироваться независимо от строительства и ввода в эксплуатацию остальных участков автомобильных дорог.

Инва. № подл.	Подп. и дата	Взам. инв. №

Изм.	Кол.уч.	Лист	№ док.	Подпись	Дата

167-ПИР-К/18-18-ППТ.1.ТЧ

Лист

10

2. ОБОСНОВАНИЕ ПЕРЕЧЕНЬ СУБЪЕКТОВ РОССИЙСКОЙ ФЕДЕРАЦИИ, ПЕРЕЧЕНЬ МУНИЦИПАЛЬНЫХ РАЙОНОВ, ГОРОДСКИХ ОКРУГОВ В СОСТАВЕ СУБЪЕКТОВ РОССИЙСКОЙ ФЕДЕРАЦИИ, ПЕРЕЧЕНЬ ПОСЕЛЕНИЙ, НАСЕЛЕННЫХ ПУНКТОВ, ВНУТРИГОРОДСКИХ ТЕРРИТОРИЙ ГОРОДОВ ФЕДЕРАЛЬНОГО ЗНАЧЕНИЯ, НА ТЕРРИТОРИЯХ КОТОРЫХ УСТАНОВЛИВАЮТСЯ ЗОНЫ ПЛАНИРУЕМОГО РАЗМЕЩЕНИЯ ЛИНЕЙНЫХ ОБЪЕКТОВ

Зона планируемого размещения линейного объекта: «О подготовке документации по планировке территории объекта «Расходы на мероприятия по повышению уровня обустройства автомобильных дорог федерального значения. Устройство стационарного электрического освещения на автомобильной дороге Р-504 «Колыма» Якутск – Магадан км 1501+019 – км 1504+027 (п. Ягодное), км 1575+902 – км 1577+632 (п. Дебин), км 1942+050 – км 1944+730 (п. Палатка), км 1973+900 – км 1977+270 (п. Сокол), км 1981+800 – км 1982+200 (п. Уптар), км 2015+000 – км 2016+008 (г. Магадан), Магаданская область»:

- участок км 1501+019 – км 1504+027 (п. Ягодное) - I этап: Ягоднинский городской округ;
- участок км 1575+902 – км 1577+632 (п. Дебин) - II этап: Ягоднинский городской округ;
- участок км 1942+050 – км 1944+730 (п. Палатка) - III этап: Хасынский городской округ;
- участок км 1973+900 – км 1977+270 (п. Сокол) - IV этап: Магаданская область, городской округ Магадан;
- участок км 1981+800 – км 1982+200 (п. Уптар) - V этап: Магаданская область, городской округ Магадан;
- участок км 2015+000 – км 2016+008 (г. Магадан) - VI этап: Магаданская область, город Магадан.

Инва. № подл.	Подп. и дата	Взам. инв. №							Лист
			167-ПИР-К/18-18-ППТ.1.ТЧ						
Изм.	Кол.уч.	Лист	№ док.	Подпись	Дата				

3. ПЕРЕЧЕНЬ КООРДИНАТ ХАРАКТЕРНЫХ ТОЧЕК ГРАНИЦ ЗОН ПЛАНИРУЕМОГО РАЗМЕЩЕНИЯ ЛИНЕЙНЫХ ОБЪЕКТОВ

Зона планируемого размещения объекта сформирована на основании следующих нормативных документов:

- Нормы отвода земель для электрических сетей напряжением 0,38-750 кВ №14278ТМ-Т1», утвержденных Минтопэнерго 20.05.1994;
- Правила определения размеров земельных участков для размещения воздушных линий электропередачи и опор линий связи, обслуживающих электрические сети», утвержденных Постановлением Правительства РФ от 11.08.2003 г. №486;
- СН 461-74 Нормы отвода земель для линий связи;
- Постановление Правительства РФ от 02.09.2009 № 717 «О нормах отвода земель для размещения автомобильных дорог и (или) объектов дорожного сервиса».

Общая площадь зоны планируемого размещения линейного объекта федерального значения составляет 36,9907 га.

Таблица 1. Перечень координат характерных точек границ зон планируемого размещения линейного объекта

№ точки	Координаты	
	X	Y
1	723494,42	2356654,21
2	723447,48	2356691,33
3	723421,15	2356709,61
4	723386,02	2356734,09
5	723340,00	2356761,63
6	723316,46	2356769,51
7	723264,45	2356780,46
8	723185,50	2356793,92
9	723130,11	2356809,75
10	723111,15	2356820,36
11	723087,09	2356844,10
12	723082,38	2356846,06
13	723057,91	2356856,22
14	723053,93	2356852,31
15	723042,69	2356849,93
16	722954,76	2356891,76
17	722916,96	2356911,49
18	722827,88	2356939,43
19	722808,62	2356943,91
20	722785,05	2356948,27
21	722784,70	2356946,34

22	722728,47	2356952,75
23	722727,17	2356955,90
24	722713,30	2356955,95
25	722707,48	2356957,18
26	722704,15	2356957,38
27	722700,60	2356957,31
28	722698,66	2356956,88
29	722697,11	2356961,00
30	722685,13	2356965,66
31	722586,99	2356984,81
32	722561,70	2356993,57
33	722551,37	2356995,93
34	722519,44	2357002,50
35	722510,64	2356994,70
36	722508,27	2356995,12
37	722508,85	2356998,19
38	722403,45	2357020,91
39	722323,27	2357034,22
40	722318,21	2357033,86
41	722292,98	2357046,17
42	722281,52	2357058,12
43	722276,99	2357064,76
44	722266,86	2357081,28

Инд. № подл.	Подп. и дата	Взам. инв. №	

Изм.	Кол.уч.	Лист	№ док.	Подпись	Дата

167-ПИР-К/18-18-ППТ.1.ТЧ

Лист

12

223	701851,66	2415417,34
224	701847,79	2415419,76
225	701839,84	2415478,11
226	701843,53	2415475,76
227	701815,61	2415676,14
228	701819,42	2415679,92
229	701817,33	2415694,10
230	701810,51	2415698,94
231	701808,62	2415714,36
232	701813,99	2415716,76
233	701814,16	2415721,61
234	701808,48	2415724,21
235	701806,48	2415751,83
236	701790,08	2415856,99
237	701793,63	2415860,50
238	701790,30	2415884,56
239	701785,83	2415886,08
240	701769,60	2416004,96
241	701774,18	2416013,77
242	701769,16	2416081,83
243	701756,39	2416103,28
244	701725,01	2416333,99
245	701725,01	2416346,00
246	701745,67	2416462,68
247	701754,26	2416497,91
248	701775,93	2416557,17
249	701744,19	2416569,83
250	701729,86	2416528,19
251	701703,36	2416389,22
252	701708,01	2416385,99
253	701707,00	2416372,06
254	701700,87	2416376,14
255	701701,56	2416327,78
256	701728,33	2416122,34
257	701744,23	2416044,06
258	701748,20	2416015,07
259	701750,57	2415998,46
260	701751,91	2415988,38
261	701755,01	2415967,30
262	701757,30	2415950,48
263	701759,73	2415935,88
264	701764,80	2415896,22
265	701764,81	2415889,88
266	701766,55	2415876,33
182	722120,97	2357539,61

183	722131,39	2357535,58
267	701780,59	2415752,48
268	701777,15	2415745,09
269	701779,58	2415728,66
270	701786,27	2415728,01
271	701797,90	2415636,94
272	701833,20	2415381,63
273	701848,57	2415270,68
274	701863,94	2415159,74
275	701867,19	2415128,06
276	701870,45	2415096,38
277	701901,69	2414885,60
278	432678,81	2415253,25
279	432703,13	2415280,40
280	432685,24	2415300,29
281	432670,00	2415311,01
282	432659,89	2415303,42
283	432652,59	2415293,48
284	432649,54	2415288,35
285	432648,23	2415278,57
286	432664,20	2415266,97
287	432649,75	2415295,45
288	432662,34	2415312,02
289	432659,35	2415317,52
290	432653,09	2415322,00
291	432607,95	2415361,41
292	432599,68	2415369,90
293	432583,34	2415384,08
294	432576,02	2415390,51
295	432573,24	2415392,81
296	432554,33	2415412,86
297	432508,65	2415461,29
298	432482,94	2415489,91
299	432465,34	2415510,89
300	432451,30	2415528,54
301	432410,48	2415588,23
302	432393,79	2415614,70
303	432372,27	2415651,32
304	432365,67	2415665,63
305	432289,43	2415812,11
306	432150,90	2416078,85
307	432123,00	2416135,65
308	432115,00	2416150,70

Изн. № подл.	
Подп. и дата	
Взам. инв. №	

Изм.	Кол.уч.	Лист	№ док.	Подпись	Дата

167-ПИР-К/18-18-ППТ.1.ТЧ

Лист

15

309	432087,46	2416198,38
310	432000,40	2416360,42
311	431926,93	2416496,04
312	431911,52	2416521,98
313	431898,13	2416570,78
314	431886,17	2416608,29
315	431866,30	2416673,94
316	431857,84	2416701,83
317	431847,72	2416742,81
318	431836,54	2416789,25
319	431823,72	2416840,66
320	431812,66	2416912,20
321	431806,45	2416913,29
322	431784,91	2416907,59
323	431781,08	2416906,61
324	431781,14	2416888,43
325	431807,01	2416779,23
326	431811,81	2416780,28
327	431816,09	2416760,75
328	431814,49	2416760,40
329	431820,63	2416734,84
330	431821,80	2416735,05
331	431824,77	2416719,29
332	431815,86	2416706,22
333	431831,54	2416663,98
334	431829,54	2416660,34
335	431831,69	2416647,39
336	431839,46	2416642,37
337	431839,22	2416637,20
338	431842,33	2416634,17
339	431841,32	2416633,20
340	431843,90	2416630,65
341	431840,60	2416627,26
342	431839,15	2416623,50
343	431838,67	2416603,49
344	431855,65	2416573,98
345	431864,65	2416563,73
346	431879,88	2416517,38
347	431892,16	2416502,51
348	431895,56	2416487,75
349	431892,34	2416464,64
350	431908,03	2416440,21
351	431920,95	2416436,92
352	431971,60	2416348,02
353	432076,77	2416148,97

354	432074,59	2416137,86
355	432092,09	2416104,18
356	432111,32	2416086,90
357	432160,53	2415993,23
358	432284,16	2415754,14
359	432360,66	2415616,54
360	432401,53	2415551,87
361	432435,55	2415503,51
362	432436,86	2415495,95
363	432448,98	2415477,41
364	432443,55	2415467,21
365	432439,18	2415459,15
366	432442,67	2415456,57
367	432454,76	2415445,56
368	432460,84	2415453,80
369	432464,72	2415456,15
370	432481,30	2415450,28
371	432489,69	2415440,34
372	432501,26	2415426,52
373	432520,38	2415405,30
374	432533,37	2415392,53
375	432536,91	2415389,05
376	432542,15	2415382,14
377	432549,00	2415375,11
378	432558,21	2415367,71
379	432563,69	2415362,62
380	432568,47	2415359,10
381	432574,29	2415352,44
382	432595,28	2415333,04
383	432604,07	2415325,70
384	432631,02	2415295,39
385	432634,15	2415292,57
386	432643,46	2415288,93
387	431805,07	2416920,03
388	431811,05	2416923,95
389	431803,36	2416959,46
390	431797,99	2416995,01
391	431786,54	2417063,74
392	431775,62	2417113,85
393	431767,68	2417145,64
394	431768,82	2417159,58
395	431763,22	2417186,03
396	431756,25	2417203,17
397	431726,94	2417340,48

Инд. № подл.	
Подп. и дата	
Взам. инв. №	

Изм.	Кол.уч.	Лист	№ док.	Подпись	Дата

167-ПИР-К/18-18-ППТ.1.ТЧ

Лист

16

398	431684,54	2417530,83
399	431652,95	2417663,84
400	431644,43	2417695,91
401	431627,80	2417750,07
402	431598,96	2417833,28
403	431571,75	2417907,45
404	431531,54	2418017,41
405	431430,73	2418289,95
406	431428,88	2418298,81
407	431421,31	2418320,03
408	431408,15	2418362,02
409	431401,43	2418402,05
410	431396,02	2418428,62
411	431393,30	2418467,27
412	431395,65	2418560,04
413	431361,20	2418563,50
414	431360,83	2418402,24
415	431369,23	2418352,20
416	431397,00	2418272,33
417	431397,93	2418272,62
418	431400,57	2418263,77
419	431400,62	2418261,95
420	431413,80	2418224,05
421	431411,80	2418219,76
422	431408,11	2418216,88
423	431397,28	2418203,99
424	431402,77	2418191,50
425	431410,83	2418187,75
426	431417,21	2418187,99
427	431421,70	2418184,47
428	431442,97	2418144,22
429	431469,41	2418070,13
430	431493,07	2418012,61
431	431548,13	2417878,09
432	431578,47	2417797,47
433	431618,68	2417676,52
434	431657,28	2417519,36
435	431712,87	2417246,15
436	431714,31	2417224,37
437	431726,72	2417165,77
438	431733,11	2417135,53
439	431756,29	2417025,95
440	431779,47	2416916,36
441	431783,76	2416917,05
442	429494,02	2422353,30

443	429446,00	2422441,52
444	429447,59	2422450,88
445	429436,25	2422467,09
446	429402,01	2422467,69
447	429375,24	2422498,69
448	429329,62	2422526,33
449	429299,38	2422546,14
450	429289,86	2422558,89
451	429253,61	2422578,59
452	429239,70	2422584,34
453	429252,28	2422609,36
454	429280,51	2422620,90
455	429313,63	2422634,49
456	429331,71	2422664,18
457	429317,58	2422687,37
458	429302,63	2422711,19
459	429285,74	2422733,78
460	429266,31	2422754,24
461	429244,96	2422772,75
462	429222,84	2422786,77
463	429196,53	2422801,32
464	429169,34	2422814,23
465	429146,02	2422824,12
466	429116,27	2422829,29
467	429086,58	2422833,86
468	429056,71	2422837,66
469	429034,20	2422839,03
470	429011,32	2422837,01
471	428998,09	2422821,83
472	428969,23	2422816,86
473	428938,74	2422812,62
474	428911,74	2422808,65
475	428908,22	2422827,10
476	428903,55	2422833,69
477	428900,29	2422831,39
478	428904,44	2422825,52
479	428908,65	2422803,35
480	428939,30	2422808,66
481	428969,91	2422812,92
482	429000,17	2422818,13
483	429013,27	2422833,17
484	429034,25	2422835,02
485	429056,34	2422833,67
486	429086,02	2422829,90

Инд. № подл.	Взам. инв. №
Подп. и дата	

Изм.	Кол.уч.	Лист	№ док.	Подпись	Дата
------	---------	------	--------	---------	------

167-ПИР-К/18-18-ППТ.1.ТЧ

Лист

17

487	429115,63	2422825,34
488	429144,88	2422820,26
489	429167,70	2422810,58
490	429194,71	2422797,76
491	429219,11	2422784,27
492	429242,57	2422769,52
493	429263,54	2422751,35
494	429282,68	2422731,19
495	429299,33	2422708,93
496	429314,15	2422685,32
497	429326,41	2422663,77
498	429310,88	2422637,68
499	429279,00	2422624,61
500	429249,37	2422612,49
501	429236,14	2422585,81
502	429217,76	2422581,60
503	429139,41	2422609,36
504	429109,60	2422617,31
505	429103,12	2422588,66
506	429133,63	2422582,45
507	429256,93	2422529,71
508	429287,27	2422508,08
509	429316,55	2422486,87
510	429337,15	2422478,41
511	429403,70	2422420,45
512	429439,05	2422378,39
513	429466,13	2422335,59
514	398852,33	2425993,05
515	398853,14	2426005,22
516	398856,09	2426026,92
517	398856,37	2426032,80
518	398832,71	2426036,54
519	398824,59	2426039,63
520	398816,16	2426050,59
521	398798,11	2426053,62
522	398791,76	2426047,32
523	398725,32	2426068,75
524	398547,17	2426129,40
525	398520,44	2426141,94
526	398484,39	2426161,80
527	398437,73	2426193,32
528	398295,40	2426292,08
529	398167,04	2426379,52
530	398140,66	2426395,91

531	398111,87	2426410,58
532	398086,19	2426421,59
533	398048,38	2426434,09
534	398017,52	2426439,99
535	397995,01	2426441,05
536	397970,01	2426440,78
537	397923,05	2426432,72
538	397839,51	2426392,37
539	397805,54	2426372,17
540	397818,66	2426348,75
541	397900,01	2426393,89
542	397926,84	2426404,88
543	397952,51	2426411,53
544	397981,19	2426415,30
545	398013,12	2426414,35
546	398037,34	2426408,95
547	398071,28	2426397,80
548	398109,25	2426381,99
549	398141,91	2426363,93
550	398193,21	2426329,90
551	398214,84	2426308,34
552	398274,84	2426273,54
553	398301,53	2426250,33
554	398327,66	2426235,23
555	398370,74	2426205,07
556	398436,44	2426159,62
557	398471,08	2426138,15
558	398518,32	2426112,09
559	398540,34	2426101,98
560	398580,27	2426086,84
561	398581,33	2426089,61
562	398662,66	2426065,36
563	398662,27	2426062,45
564	398714,07	2426041,34
565	398712,14	2426036,20
566	398726,51	2426031,10
567	398728,67	2426036,51
568	398770,76	2426024,38
569	398772,65	2426023,77
570	398778,47	2426017,17
571	398811,30	2426008,50
572	398821,31	2426004,67
573	398830,15	2425996,08
574	398841,11	2425993,53
575	452944,42	2427291,94

Инд. № подл.	
Подп. и дата	
Взам. инв. №	

Изм.	Кол.уч.	Лист	№ док.	Подпись	Дата

167-ПИР-К/18-18-ППТ.1.ТЧ

Лист

18

576	452941,88	2427295,30
577	452967,83	2427313,91
578	452977,55	2427325,86
579	452989,57	2427335,75
580	452997,56	2427342,39
581	453002,82	2427347,23
582	453008,94	2427352,50
583	453022,03	2427362,53
584	453070,06	2427399,28
585	453179,67	2427463,35
586	453198,29	2427473,56
587	453206,98	2427485,29
588	453274,36	2427525,71
589	453304,41	2427547,03
590	453326,73	2427559,19
591	453336,67	2427562,36
592	453365,84	2427579,31
593	453393,56	2427596,87
594	453423,10	2427615,24
595	453429,32	2427614,24
596	453434,93	2427617,27
597	453435,06	2427624,95
598	453450,23	2427636,05
599	453450,17	2427631,77
600	453492,19	2427663,79
601	453500,65	2427663,97
602	453514,30	2427675,53
603	453513,87	2427683,05
604	453620,04	2427777,43
605	453625,77	2427775,66
606	453635,99	2427784,30
607	453635,54	2427794,58
608	453615,46	2427817,24
609	453450,78	2427673,38
610	453450,73	2427669,79
611	453435,55	2427657,92
612	453435,59	2427660,69
613	453368,42	2427616,51
614	453231,38	2427531,66
615	453185,47	2427499,82
616	453164,97	2427487,17
617	453167,77	2427482,71
618	453099,40	2427440,83
619	453074,86	2427423,44

620	453073,96	2427425,05
621	453050,51	2427407,55
622	453054,04	2427407,27
623	453015,63	2427377,54
624	453014,00	2427379,64
625	453009,71	2427374,95
626	452986,92	2427356,39
627	452969,06	2427342,45
628	452963,28	2427337,36
629	452958,04	2427332,67
630	452945,36	2427321,99
631	452946,81	2427320,20
632	452930,52	2427307,84
633	452913,97	2427295,02
634	452908,99	2427291,78
635	452907,65	2427293,54
636	452905,34	2427291,97
637	452898,42	2427286,10
638	452881,09	2427271,78
639	452881,94	2427270,60
640	452846,64	2427240,36
641	452838,05	2427230,78
642	452835,23	2427234,20
643	452825,46	2427225,70
644	452827,08	2427223,45
645	452810,64	2427211,47
646	452809,79	2427212,72
647	452791,15	2427198,64
648	452791,88	2427197,62
649	452778,23	2427185,89
650	452769,47	2427180,58
651	452756,97	2427172,83
652	452751,82	2427170,72
653	452751,31	2427170,92
654	452739,20	2427164,16
655	452738,23	2427165,83
656	452727,09	2427161,07
657	452722,70	2427159,60
658	452705,62	2427154,14
659	452683,79	2427143,96
660	452679,00	2427142,06
661	452679,89	2427139,92
662	452624,95	2427116,11
663	452623,73	2427115,65
664	452547,60	2427087,49

Инд. № подл.	
Подп. и дата	
Взам. инв. №	

Изм.	Кол.уч.	Лист	№ док.	Подпись	Дата

167-ПИР-К/18-18-ППТ.1.ТЧ

Лист

19

665	452548,03	2427095,43
666	452415,96	2427045,65
667	452416,25	2427043,52
668	452362,38	2427020,85
669	452360,70	2427025,07
670	452314,77	2427002,51
671	452291,25	2426985,56
672	452204,78	2426940,08
673	452026,98	2426841,11
674	451952,82	2426793,12
675	451860,11	2426760,15
676	451852,12	2426758,49
677	451785,43	2426734,48
678	451785,39	2426734,47
679	451785,75	2426732,72
680	451778,35	2426728,80
681	451777,63	2426732,28
682	451765,40	2426728,85
683	451766,24	2426725,41
684	451734,81	2426715,99
685	451734,47	2426718,37
686	451726,07	2426715,70
687	451726,32	2426713,14
688	451705,96	2426707,80
689	451705,71	2426709,22
690	451671,50	2426700,52
691	451673,93	2426697,08
692	451629,11	2426681,26
693	451629,59	2426684,30
694	451624,44	2426682,44
695	451608,96	2426679,24
696	451562,39	2426667,38
697	451559,08	2426666,37
698	451517,62	2426643,85
699	451510,85	2426638,70
700	451505,50	2426634,80
701	451465,15	2426607,16
702	451421,39	2426576,04
703	451386,17	2426528,03
704	451344,84	2426458,53
705	451317,81	2426401,52
706	451350,09	2426385,87
707	451358,60	2426403,24
708	451365,07	2426425,49
709	451429,78	2426526,73

710	451450,87	2426552,62
711	451488,79	2426583,51
712	451559,50	2426636,59
713	451579,07	2426647,04
714	451603,26	2426654,28
715	451679,45	2426678,20
716	451684,13	2426673,51
717	451753,32	2426699,66
718	451823,55	2426723,21
719	451838,79	2426728,00
720	451840,22	2426725,46
721	451860,48	2426731,41
722	451880,70	2426737,57
723	451938,04	2426757,98
724	451976,74	2426771,27
725	452012,72	2426787,02
726	452063,57	2426818,11
727	452062,66	2426824,64
728	452075,99	2426835,94
729	452136,51	2426870,02
730	452165,22	2426886,55
731	452169,11	2426885,19
732	452204,81	2426907,00
733	452207,92	2426910,86
734	452254,86	2426937,59
735	452277,02	2426950,27
736	452292,53	2426951,06
737	452358,31	2426979,17
738	452363,38	2426993,79
739	452471,15	2427035,59
740	452478,63	2427031,39
741	452488,13	2427034,88
742	452488,67	2427042,39
743	452590,62	2427081,93
744	452593,83	2427079,67
745	452606,99	2427084,36
746	452610,03	2427089,75
747	452734,98	2427137,67
748	452753,65	2427134,29
749	452757,71	2427136,59
750	452759,70	2427137,85
751	452798,15	2427165,08
752	452797,55	2427171,03
753	452833,74	2427201,59
754	452837,77	2427201,27

Инд. № подл.	
Подп. и дата	
Взам. инв. №	

Изм.	Кол.уч.	Лист	№ док.	Подпись	Дата

167-ПИР-К/18-18-ППТ.1.ТЧ

Лист

20

755	452848,67	2427211,98
756	452845,02	2427217,98
757	452849,75	2427222,17
758	452850,22	2427222,59
759	452886,57	2427252,07
760	452894,27	2427258,31
761	452913,73	2427273,41
762	452919,73	2427277,95
763	452921,18	2427276,94
764	723481,89	2356638,20

Изм.	Кол.уч.	Лист	№ док.	Подпись	Дата	167-ПИР-К/18-18-ППТ.1.ТЧ	Лист
							21
Инва. № подл.	Подп. и дата	Взам. инв. №					

отображения красных линий, обозначающих границы территорий, занятых линейными объектами и (или) предназначенных для размещения линейных объектов».

Ведомость координат характерных точек красных линий приведена в таблице 2.

Таблица 2. Ведомость координат характерных точек красных линий

№ то-чек	X	Y			
1	723494,43	2356654,22	39	722466,67	2357007,28
2	723447,48	2356691,33	40	722403,45	2357020,91
3	723421,15	2356709,61	41	722323,28	2357034,21
4	723386,02	2356734,08	42	722318,21	2357033,86
5	723340,00	2356761,63	43	722292,98	2357046,17
6	723316,46	2356769,52	44	722281,53	2357058,12
7	723264,45	2356780,46	45	722277,02	2357064,78
8	723185,50	2356793,92	46	722266,86	2357081,28
9	723130,11	2356809,75	47	722264,41	2357084,75
10	723111,15	2356820,36	48	722262,52	2357088,58
11	723087,09	2356844,10	49	722260,05	2357089,88
12	723057,92	2356856,22	50	722252,55	2357104,43
13	723053,92	2356852,31	51	722251,56	2357108,10
14	723042,68	2356849,93	52	722246,61	2357112,98
15	722954,76	2356891,76	53	722237,75	2357135,64
16	722916,96	2356911,49	54	722233,20	2357146,24
17	722827,88	2356939,43	55	722231,54	2357154,75
18	722814,70	2356942,37	56	722228,74	2357169,11
19	722803,59	2356944,84	57	722228,84	2357180,73
20	722785,03	2356948,27	58	722231,37	2357181,38
21	722784,71	2356946,34	59	722230,76	2357203,02
22	722728,47	2356952,75	60	722237,37	2357214,49
23	722727,17	2356955,90	61	722240,66	2357220,20
24	722713,30	2356955,95	62	722240,04	2357229,14
25	722707,49	2356957,18	63	722239,22	2357240,87
26	722704,16	2356957,37	64	722235,65	2357244,83
27	722700,63	2356957,30	65	722236,23	2357256,00
28	722698,67	2356956,87	66	722237,19	2357274,34
29	722697,15	2356960,99	67	722238,74	2357303,92
30	722685,13	2356965,66	68	722242,54	2357401,39
31	722586,99	2356984,81	69	722243,44	2357405,03
32	722561,71	2356993,57	70	722249,60	2357407,44
33	722551,38	2356995,92	71	722259,81	2357452,73
34	722519,44	2357002,50	72	722216,72	2357506,79
35	722510,65	2356994,70	73	722189,53	2357528,99
36	722508,28	2356995,11	74	722098,53	2357586,57
37	722508,86	2356998,19	75	721946,65	2357701,58
38	722479,19	2357004,58	76	721945,02	2357706,80
			77	721935,15	2357720,17
			79	721914,07	2357728,20

Инва. № подл.	Подп. и дата	Взам. инв. №

Изм.	Кол.уч.	Лист	№ док.	Подпись	Дата

80	721909,45	2357733,83
81	721909,36	2357737,50
82	721899,73	2357752,99
83	721891,73	2357753,49
84	721884,55	2357765,89
85	721885,06	2357769,32
86	721871,16	2357801,00
87	721867,82	2357938,96
88	721874,24	2358025,35
89	721892,58	2358088,83
90	721895,67	2358144,92
91	721885,84	2358210,97
92	721880,36	2358230,02
93	721851,63	2358285,34
94	721837,48	2358316,12
95	721806,60	2358395,26
96	721778,22	2358430,29
97	721717,67	2358477,65
98	721685,42	2358510,90
99	721683,49	2358521,06
100	721659,57	2358547,64
101	721655,04	2358551,10
102	721645,92	2358551,17
103	721627,57	2358569,96
104	721603,49	2358588,95
105	721589,97	2358571,80
106	721641,45	2358522,58
107	721667,21	2358493,64
108	721703,43	2358460,95
109	721757,07	2358420,19
110	721787,13	2358382,71
111	721825,39	2358287,81
112	721840,10	2358254,43
113	721856,81	2358232,72
114	721860,12	2358235,30
115	721866,81	2358219,73
116	721863,17	2358217,28
117	721871,22	2358128,58
118	721875,17	2358128,02
119	721872,90	2358109,02
120	721868,53	2358079,14
121	721866,78	2358067,19
122	721860,38	2358071,09
123	721847,34	2358017,57
124	721836,44	2357791,02

125	721843,58	2357762,24
126	721869,50	2357726,85
127	721897,06	2357697,33
128	721917,53	2357682,53
129	721920,40	2357685,28
130	721944,03	2357668,53
131	721942,36	2357665,96
132	722000,19	2357623,58
133	722013,54	2357615,28
134	722038,04	2357600,32
135	722036,57	2357596,39
136	722057,02	2357578,76
137	722066,66	2357575,69
138	722073,76	2357572,44
139	722073,49	2357568,04
140	722079,23	2357565,55
141	722088,88	2357563,58
142	722094,88	2357562,06
143	722103,02	2357557,71
144	722100,92	2357549,97
145	722110,70	2357545,14
146	722116,47	2357543,63
147	722119,66	2357541,72
148	722120,97	2357539,61
149	722131,39	2357535,58
150	722132,84	2357537,86
151	722144,83	2357531,98
152	722154,16	2357528,42
153	722155,85	2357524,95
154	722159,22	2357523,47
155	722158,37	2357521,46
156	722169,82	2357516,28
157	722179,58	2357507,45
158	722179,30	2357506,76
159	722199,39	2357488,41
160	722200,04	2357476,99
161	722207,19	2357460,78
162	722216,20	2357453,44
163	722217,95	2357417,99
164	722221,42	2357416,39
165	722217,21	2357375,02
166	722214,89	2357324,57
167	722214,56	2357311,95
168	722214,25	2357298,93
169	722213,77	2357281,52

Инд. № подл.	
Подп. и дата	
Взам. инв. №	

Изм.	Кол.уч.	Лист	№ док.	Подпись	Дата

167-ПИР-К/18-18-ППТ.1.ТЧ

Лист

23

170	722213,29	2357262,90
171	722209,20	2357221,94
172	722213,30	2357220,22
173	722213,82	2357204,91
174	722208,69	2357189,85
175	722207,58	2357186,53
176	722213,91	2357137,78
177	722221,47	2357113,77
178	722232,58	2357094,08
179	722237,44	2357077,07
180	722265,45	2357035,49
181	722282,19	2357024,33
182	722302,35	2357014,91
183	722330,65	2357009,13
184	722333,91	2357002,36
185	722344,68	2357000,99
186	722350,73	2357006,39
187	722367,90	2357005,02
188	722382,37	2357002,13
189	722381,81	2356999,10
190	722459,18	2356983,95
191	722507,84	2356976,86
192	722508,39	2356980,47
193	722517,34	2356978,61
194	722519,49	2356971,59
195	722536,36	2356967,48
196	722586,69	2356961,00
197	722594,58	2356957,69
198	722616,18	2356953,88
199	722690,82	2356933,98
200	722706,08	2356938,08
201	722785,11	2356922,29
202	722852,96	2356908,75
203	722919,42	2356883,13
204	723034,87	2356825,81
205	723077,22	2356805,20
206	723133,26	2356784,89
207	723173,86	2356773,29
208	723223,12	2356764,05
209	723228,15	2356752,18
210	723240,75	2356750,37
211	723252,22	2356760,65
212	723304,38	2356749,40
213	723330,92	2356743,02
214	723382,00	2356711,56

215	723436,75	2356672,39
216	701920,43	2414888,25
217	701896,95	2415056,80
218	701895,79	2415065,12
219	701888,94	2415114,27
220	701863,23	2415305,09
221	701874,43	2415313,14
222	701874,28	2415328,55
223	701862,82	2415337,26
224	701851,66	2415417,34
225	701847,79	2415419,76
226	701839,84	2415478,11
227	701843,53	2415475,76
228	701815,61	2415676,14
229	701819,42	2415679,92
230	701817,33	2415694,10
231	701810,51	2415698,94
232	701808,62	2415714,36
233	701813,99	2415716,76
234	701814,16	2415721,61
235	701808,48	2415724,21
236	701806,48	2415751,83
237	701790,08	2415856,99
238	701793,64	2415860,50
239	701790,30	2415884,56
240	701785,83	2415886,08
241	701769,60	2416004,96
242	701771,92	2416009,43
243	701762,84	2416092,46
244	701756,39	2416103,28
245	701725,01	2416333,99
246	701725,01	2416346,00
247	701745,68	2416462,68
248	701754,26	2416497,91
249	701775,93	2416557,17
250	701744,19	2416569,83
251	701729,86	2416528,19
252	701703,36	2416389,22
253	701708,01	2416385,99
254	701707,00	2416372,06
255	701700,87	2416376,14
256	701701,56	2416327,78
257	701728,33	2416122,34
258	701744,23	2416044,06

Изн. № подл.	
Подп. и дата	
Взам. инв. №	

Изм.	Кол.уч.	Лист	№ док.	Подпись	Дата

167-ПИР-К/18-18-ППТ.1.ТЧ

Лист

24

259	701748,20	2416015,06
260	701750,58	2415998,46
261	701751,91	2415988,38
262	701755,01	2415967,30
263	701757,30	2415950,48
264	701759,73	2415935,88
265	701761,38	2415923,00
266	701764,80	2415896,22
267	701764,81	2415889,88
268	701766,55	2415876,33
269	701780,59	2415752,48
270	701777,15	2415745,09
271	701788,46	2415710,86
272	701797,90	2415636,94
273	701833,20	2415381,63
274	701848,57	2415270,68
275	701863,94	2415159,74
276	701867,20	2415128,06
277	701870,45	2415096,38
278	701901,69	2414885,60
279	432678,81	2415253,25
280	432703,13	2415280,40
281	432685,24	2415300,29
282	432670,00	2415311,01
284	432659,35	2415317,52
285	432653,09	2415322,00
286	432607,95	2415361,41
287	432599,68	2415369,90
288	432583,34	2415384,08
289	432576,02	2415390,51
290	432573,24	2415392,81
291	432554,33	2415412,86
292	432508,65	2415461,29
293	432482,94	2415489,91
294	432465,34	2415510,89
295	432451,30	2415528,54
296	432410,48	2415588,23
297	432393,79	2415614,73
298	432372,27	2415651,28
299	432365,67	2415665,63
300	432289,42	2415812,11
301	432150,90	2416078,85
302	432123,00	2416135,65
303	432109,86	2416159,60

304	432087,46	2416198,38
305	432000,40	2416360,42
306	431926,93	2416496,04
307	431911,64	2416522,01
308	431898,13	2416570,78
309	431886,17	2416608,29
310	431876,38	2416640,64
311	431866,30	2416673,94
312	431857,84	2416701,79
313	431847,72	2416742,82
314	431836,54	2416789,29
315	431823,72	2416840,65
316	431812,66	2416912,15
317	431811,05	2416923,95
318	431803,36	2416959,46
319	431802,14	2416967,55
320	431799,20	2416987,03
321	431797,99	2416994,97
322	431786,54	2417063,74
323	431775,62	2417113,85
324	431767,68	2417145,64
325	431768,82	2417159,58
326	431763,22	2417186,03
327	431756,25	2417203,17
328	431726,94	2417340,48
329	431684,54	2417530,83
330	431652,95	2417663,84
331	431644,43	2417695,91
332	431627,80	2417750,07
333	431598,96	2417833,28
334	431571,75	2417907,45
335	431531,54	2418017,41
336	431430,73	2418289,95
337	431428,88	2418298,77
338	431421,31	2418320,06
339	431408,15	2418362,02
340	431401,43	2418402,05
341	431396,02	2418428,62
342	431393,30	2418467,27
343	431395,65	2418560,04
344	431361,21	2418563,50
345	431360,83	2418402,24
346	431369,23	2418352,20
347	431397,00	2418272,35
348	431397,93	2418272,64

Индв. № подл.	
Подп. и дата	
Взам. инв. №	

Изм.	Кол.уч.	Лист	№ док.	Подпись	Дата

167-ПИР-К/18-18-ППТ.1.ТЧ

Лист

25

349	431400,59	2418263,72
350	431400,62	2418261,95
351	431413,80	2418224,05
352	431411,80	2418219,76
353	431408,11	2418216,88
354	431417,21	2418187,98
355	431421,70	2418184,50
356	431442,97	2418144,19
357	431469,41	2418070,13
358	431493,07	2418012,61
359	431548,13	2417878,09
360	431578,47	2417797,46
361	431618,68	2417676,52
362	431657,28	2417519,36
363	431712,87	2417246,15
364	431714,31	2417224,37
365	431728,60	2417156,88
366	431733,11	2417135,53
367	431756,29	2417025,95
368	431779,45	2416916,40
369	431781,08	2416906,61
370	431781,14	2416888,43
371	431807,01	2416779,20
372	431814,47	2416760,43
373	431820,63	2416734,87
374	431821,80	2416735,09
375	431824,64	2416719,31
376	431815,86	2416706,22
377	431831,54	2416663,98
378	431829,55	2416660,35
379	431831,69	2416647,39
380	431839,46	2416642,37
381	431839,22	2416637,24
382	431842,33	2416634,22
383	431841,32	2416633,18
384	431843,90	2416630,67
385	431840,63	2416627,31
386	431839,15	2416623,56
387	431855,65	2416573,98
388	431864,66	2416563,73
389	431879,88	2416517,38
390	431892,16	2416502,51
391	431895,56	2416487,75
392	431892,34	2416464,64
393	431908,03	2416440,21

394	431920,95	2416436,92
395	431971,60	2416348,02
396	432076,77	2416148,97
397	432074,59	2416137,86
398	432092,09	2416104,18
399	432111,32	2416086,90
400	432160,53	2415993,23
401	432284,16	2415754,14
402	432360,66	2415616,54
403	432401,53	2415551,87
404	432435,56	2415503,51
405	432436,86	2415495,95
406	432448,98	2415477,41
407	432443,55	2415467,21
408	432439,18	2415459,16
409	432442,67	2415456,57
410	432454,76	2415445,56
411	432460,84	2415453,85
412	432464,71	2415456,15
413	432481,30	2415450,27
414	432501,26	2415426,52
415	432520,38	2415405,36
416	432533,37	2415392,53
417	432536,90	2415389,06
418	432542,15	2415382,14
419	432549,00	2415375,11
420	432558,21	2415367,67
421	432563,69	2415362,62
422	432568,47	2415359,10
423	432574,29	2415352,44
424	432595,28	2415333,03
425	432604,07	2415325,70
426	432631,02	2415295,39
427	432634,15	2415292,57
429	432648,23	2415278,57
430	432664,20	2415266,97
431	429494,01	2422353,29
432	429446,00	2422441,52
433	429402,02	2422467,69
434	429375,24	2422498,70
435	429329,62	2422526,33
436	429299,38	2422546,14
437	429289,86	2422558,89
438	429253,61	2422578,59

Индв. № подл.	
Подп. и дата	
Взам. инв. №	

Изм.	Кол.уч.	Лист	№ док.	Подпись	Дата

167-ПИР-К/18-18-ППТ.1.ТЧ

Лист

26

439	429239,70	2422584,34
440	429235,92	2422585,90
441	429217,76	2422581,60
442	429139,41	2422609,36
443	429109,60	2422617,31
444	429103,20	2422588,64
445	429133,63	2422582,45
446	429256,93	2422529,71
447	429287,27	2422508,08
448	429316,55	2422486,87
449	429337,14	2422478,41
450	429403,71	2422420,44
451	429439,05	2422378,39
452	429466,13	2422335,59
453	398835,25	2425994,89
454	398856,37	2426032,79
455	398832,71	2426036,54
456	398824,59	2426039,63
457	398791,76	2426047,32
458	398725,32	2426068,75
459	398547,17	2426129,40
460	398520,44	2426141,94
461	398484,39	2426161,80
462	398437,72	2426193,32
463	398295,40	2426292,08
464	398167,04	2426379,52
465	398140,66	2426395,91
466	398111,88	2426410,58
467	398086,19	2426421,59
468	398048,38	2426434,09
469	398017,52	2426439,99
470	397995,02	2426441,05
471	397970,01	2426440,78
472	397923,05	2426432,72
473	397839,50	2426392,37
474	397805,54	2426372,17
475	397818,66	2426348,75
476	397900,01	2426393,89
477	397926,84	2426404,88
478	397952,52	2426411,53
479	397981,19	2426415,30
480	398013,12	2426414,35
481	398037,34	2426408,95
482	398071,28	2426397,80

483	398109,25	2426381,99
484	398141,91	2426363,93
485	398193,21	2426329,90
486	398214,84	2426308,34
487	398274,84	2426273,54
488	398301,53	2426250,33
489	398327,66	2426235,23
490	398370,74	2426205,07
491	398436,45	2426159,62
492	398471,08	2426138,15
493	398518,32	2426112,09
494	398540,34	2426101,98
495	398580,28	2426086,83
496	398581,33	2426089,58
497	398662,66	2426065,52
498	398662,27	2426062,45
499	398714,07	2426041,34
500	398712,14	2426036,20
501	398726,51	2426031,10
502	398728,67	2426036,51
503	398770,78	2426024,45
504	398772,65	2426023,79
505	398778,47	2426017,17
506	398811,30	2426008,50
507	398821,31	2426004,67
508	398830,15	2425996,08
509	452944,42	2427291,94
510	452941,88	2427295,30
511	452967,83	2427313,91
512	452977,55	2427325,86
513	452989,57	2427335,75
514	452997,56	2427342,39
515	453002,82	2427347,23
516	453008,94	2427352,50
517	453022,03	2427362,53
518	453070,06	2427399,28
519	453179,67	2427463,35
520	453198,29	2427473,56
521	453206,98	2427485,29
522	453274,36	2427525,71
523	453304,41	2427547,03
524	453326,73	2427559,19
525	453336,67	2427562,36
526	453365,84	2427579,31

Инд. № подл.	
Подп. и дата	
Взам. инв. №	

Изм.	Кол.уч.	Лист	№ док.	Подпись	Дата

167-ПИР-К/18-18-ППТ.1.ТЧ

Лист

27

527	453393,56	2427596,87
528	453423,10	2427615,24
529	453429,32	2427614,24
530	453434,93	2427617,27
531	453435,06	2427624,95
532	453450,23	2427636,05
533	453450,17	2427631,77
534	453492,19	2427663,79
535	453500,65	2427663,97
536	453514,30	2427675,53
537	453513,87	2427683,05
538	453620,04	2427777,43
539	453625,77	2427775,66
540	453635,99	2427784,30
541	453635,54	2427794,58
542	453615,46	2427817,24
543	453450,78	2427673,38
544	453450,73	2427669,79
545	453435,55	2427657,92
546	453435,59	2427660,69
547	453368,42	2427616,51
548	453231,38	2427531,66
549	453185,47	2427499,82
550	453164,97	2427487,17
551	453167,77	2427482,71
552	453099,40	2427440,83
553	453074,86	2427423,44
554	453073,96	2427425,05
555	453050,51	2427407,55
556	453054,04	2427407,27
557	453015,63	2427377,54
558	453014,00	2427379,64
559	453009,71	2427374,95
560	452986,92	2427356,39
561	452969,06	2427342,45
562	452963,28	2427337,36
563	452958,04	2427332,67
564	452945,36	2427321,99
565	452946,81	2427320,20
566	452930,52	2427307,84
567	452913,97	2427295,02
568	452908,99	2427291,78
569	452907,65	2427293,54
570	452905,34	2427291,97
571	452898,42	2427286,10

572	452881,09	2427271,78
573	452881,94	2427270,60
574	452846,64	2427240,36
575	452838,05	2427230,78
576	452835,23	2427234,20
577	452825,46	2427225,70
578	452827,08	2427223,45
579	452810,64	2427211,47
580	452809,79	2427212,72
581	452791,15	2427198,64
582	452791,88	2427197,62
583	452778,23	2427185,89
584	452769,47	2427180,58
585	452756,97	2427172,83
586	452751,82	2427170,72
587	452751,31	2427170,92
588	452739,20	2427164,16
589	452738,23	2427165,83
590	452727,09	2427161,07
591	452722,70	2427159,60
592	452705,62	2427154,14
593	452683,79	2427143,96
594	452679,00	2427142,06
595	452679,89	2427139,92
596	452624,95	2427116,11
597	452623,73	2427115,65
598	452547,60	2427087,49
599	452548,03	2427095,43
600	452415,96	2427045,65
601	452416,25	2427043,52
602	452362,38	2427020,85
603	452360,70	2427025,07
604	452314,77	2427002,51
605	452291,25	2426985,56
606	452204,78	2426940,08
607	452026,98	2426841,11
608	451952,82	2426793,12
609	451860,11	2426760,15
610	451852,12	2426758,49
611	451785,43	2426734,48
612	451785,75	2426732,72
613	451778,35	2426728,80
614	451777,63	2426732,28
615	451765,40	2426728,85
616	451766,24	2426725,41

Инд. № подл.	
Подп. и дата	
Взам. инв. №	

Изм.	Кол.уч.	Лист	№ док.	Подпись	Дата

167-ПИР-К/18-18-ППТ.1.ТЧ

Лист

28

617	451734,81	2426715,99
618	451734,47	2426718,37
619	451726,07	2426715,70
620	451726,32	2426713,14
621	451705,96	2426707,80
622	451705,71	2426709,22
623	451671,50	2426700,52
624	451673,93	2426697,08
625	451629,11	2426681,26
626	451629,59	2426684,30
627	451624,44	2426682,44
628	451608,96	2426679,24
629	451562,39	2426667,38
630	451559,08	2426666,37
631	451517,62	2426643,85
632	451510,85	2426638,70
633	451505,50	2426634,80
634	451465,15	2426607,16
635	451421,39	2426576,04
636	451386,17	2426528,03
637	451344,84	2426458,53
638	451317,81	2426401,52
639	451350,09	2426385,87
640	451358,60	2426403,24
641	451365,07	2426425,49
642	451429,78	2426526,73
643	451450,87	2426552,62
644	451488,79	2426583,51
645	451559,50	2426636,59
646	451579,07	2426647,04
647	451603,26	2426654,28
648	451679,45	2426678,20
649	451681,79	2426675,86
650	451684,13	2426673,51
651	451737,49	2426693,68
652	451753,32	2426699,66
653	451823,55	2426723,21
654	451838,81	2426728,00
655	451840,22	2426725,46
656	451860,48	2426731,41
657	451880,70	2426737,57
658	451908,14	2426747,34
659	451938,04	2426757,98
660	451957,39	2426764,62
661	451976,74	2426771,27

662	451997,29	2426780,26
663	452012,72	2426787,02
664	452021,86	2426792,61
665	452063,57	2426818,11
666	452062,66	2426824,64
667	452072,45	2426832,94
668	452075,99	2426835,94
669	452136,52	2426870,02
670	452165,22	2426886,55
671	452169,11	2426885,19
672	452196,88	2426902,16
673	452204,81	2426907,00
674	452207,92	2426910,86
675	452254,86	2426937,59
676	452277,02	2426950,27
677	452292,53	2426951,06
678	452358,31	2426979,17
679	452363,38	2426993,79
680	452417,26	2427014,69
681	452471,15	2427035,59
682	452474,64	2427033,63
683	452478,63	2427031,39
684	452488,13	2427034,88
685	452488,67	2427042,39
686	452515,68	2427052,86
687	452590,62	2427081,93
688	452592,54	2427080,58
689	452593,83	2427079,67
690	452606,99	2427084,36
691	452610,03	2427089,75
692	452734,98	2427137,67
693	452753,65	2427134,29
694	452757,71	2427136,59
695	452759,70	2427137,85
696	452798,15	2427165,08
697	452797,55	2427171,03
698	452833,74	2427201,59
699	452837,77	2427201,27
700	452848,67	2427211,98
701	452845,02	2427217,98
702	452849,75	2427222,17
703	452850,22	2427222,59
704	452886,57	2427252,07
705	452894,27	2427258,31
706	452913,73	2427273,41

Индв. № подл.	
Подп. и дата	
Взам. инв. №	

Изм.	Кол.уч.	Лист	№ док.	Подпись	Дата

167-ПИР-К/18-18-ППТ.1.ТЧ

Лист

29

707	452919,73	2427277,95
708	452921,18	2427276,94
709	723481,89	2356638,20

703	452850,22	2427222,59
704	452886,57	2427252,07

Инва. № подл.	Подп. и дата	Взам. инв. №							Лист
			167-ПИР-К/18-18-ППТ.1.ТЧ						
Изм.	Кол.уч.	Лист	№ док.	Подпись	Дата				

- производство работ способами, не приводящими к появлению новых и (или) интенсификации действующих геологических процессов;
- сочетание с мероприятиями по охране окружающей среды;
- в необходимых случаях - систематические наблюдения за состоянием защищаемых территорий и объектов и за работой сооружений инженерной защиты в период строительства и эксплуатации (мониторинг).

Снижение риска развития опасных инженерно-геологических явлений – морозное пучение и заболачивание – должно быть предусмотрено за счет отсыпки непучинистыми грунтами (песок).

Мероприятия по охране растительности

Для сохранности растительного покрова на участке планируемой застройки необходимо соблюдение мероприятий:

- для уменьшения воздействия строительных машин на растительный покров движение транспорта и строительной техники должно осуществляться только по существующим автомобильным дорогам;
- соблюдение правил пожарной безопасности и недопущение к работе неисправных технических средств, способных вызвать загорание, для исключения возгорания естественной растительности;
- исключить захламление территории строительными отходами, отходами производства;
- полный запрет на уничтожение редких и исчезающих видов растений и мест их существующего или возможного произрастания;
- восстановление и укрепление нарушенных участков путем восстановления растительного покрова.

Мероприятия по охране животного мира

Охрана животного мира должна обеспечиваться соблюдением следующих мероприятий:

- полный запрет на уничтожение редких и исчезающих видов животных и мест их существующего или возможного обитания.

В соответствии с письмом Департамента по охране и надзору за использованием объектов животного мира и среды их обитания Магаданской области №33/010-2 от 10.01.2019г. в районах проектируемого стационарного электрического освещения автомобильной дороги Р-504 «Колыма» (Якутск-Магадан), расположенных в интервалах км 1501+019 – км 1504+027 (п.Ягодное), км 1575+902 – км 1577+632 (п.Дебин), км 1942+050 – км 1944+730 (п.Палатка), км 1973+900 – 1977+270 (п.Сокол), км 1981+800 – км 1982+800 – км 1982+200 (п.Уптар), км 2015+000 – км 2016+008 (г.Магадан) особо охраняемые природные территории местного и регионального значения отсутствуют. Проектируемые объекты «км 1501+019 – км

Инва. № подл.	
Подп. и дата	
Взам. инв. №	

							167-ПИР-К/18-18-ППТ.1.ТЧ	Лист
Изм.	Кол.уч.	Лист	№ док.	Подпись	Дата			32

– лопаты, топоры, ломы, ведра.

В проекте производства работ вопросы пожарной безопасности должны быть проработаны детально и в полном объеме.

Изм.	Кол.уч.	Лист	№ док.	Подпись	Дата	167-ПИР-К/18-18-ППТ.1.ТЧ	Лист
Инв. № подл.	Подп. и дата	Взам. инв. №					38

ПРИЛОЖЕНИЕ А. РАСПОРЯЖЕНИЕ МИНИСТЕРСТВА ТРАНСПОРТА РФ ФЕДЕРАЛЬНОГО ДОРОЖНОГО АГЕНТСТВА (РОСАВТОДОР) №542-Р ОТ 11.03.2019



11.03.2019

**МИНИСТЕРСТВО ТРАНСПОРТА РОССИЙСКОЙ ФЕДЕРАЦИИ
ФЕДЕРАЛЬНОЕ ДОРОЖНОЕ АГЕНТСТВО
(РОСАВТОДОР)
РАСПОРЯЖЕНИЕ**

11.03.2019

Москва

№ 542-р

О подготовке документации по планировке территории объекта «Расходы на мероприятия по повышению уровня обустройства автомобильных дорог федерального значения. Устройство стационарного электроосвещения на автомобильной дороге Р-504 «Колыма» Якутск – Магадан км 1501+019 – км 1504+027 (п. Ягодное), км 1575+902 – км 1577+632 (п. Дебин), км 1942+050 – км 1944+730 (п. Палатка), км 1973+900 – км 1977+270 (п. Сокол), км 1981+800 – км 1982+200 (п. Уптар), км 2015+000 – км 2016+008 (г. Магадан), Магаданская область»

В соответствии со статьей 45 Градостроительного кодекса Российской Федерации, постановлением Правительства Российской Федерации от 26 июля 2017 г. № 884 «Об утверждении Правил подготовки документации по планировке территории, подготовка которой осуществляется на основании решений уполномоченных федеральных органов исполнительной власти, и принятия уполномоченными федеральными органами исполнительной власти решений об утверждении документации по планировке территории для размещения объектов федерального значения и иных объектов капитального строительства, размещение которых планируется на территориях 2 и более субъектов Российской Федерации», постановлением Правительства Российской Федерации от 23 июля 2004 г. № 374 «Об утверждении Положения о Федеральном дорожном агентстве», приказом Минтранса России от 6 июля 2012 г. № 199 «Об утверждении Порядка подготовки документации по планировке территории, предназначенной для размещения автомобильных дорог общего пользования федерального значения» и на основании обращения ФКУ Упрдор «Виллой» от 31 января 2019 г. № 257/13:

1. Принять решение о подготовке документации по планировке территории объекта «Расходы на мероприятия по повышению уровня обустройства автомобильных дорог федерального значения. Устройство стационарного электроосвещения на автомобильной дороге Р-504 «Колыма» Якутск – Магадан км 1501+019 – км 1504+027 (п. Ягодное), км 1575+902 – км 1577+632 (п. Дебин), км 1942+050 – км 1944+730 (п. Палатка), км 1973+900 – км 1977+270 (п. Сокол), км 1981+800 – км 1982+200 (п. Уптар), км 2015+000 – км 2016+008 (г. Магадан), Магаданская область».

РОСАВТОДОР

01 АПР 2019

№ 1149

Инд. № подл.	Подп. и дата	Взам. инв. №							Лист
			167-ПИР-К/18-18-ППТ.1.ТЧ						
Изм.	Кол.уч.	Лист	№ док.	Подпись	Дата				


2. ФКУ Упрдор «Виллой»:

представить на утверждение в Росавтодор документацию по планировке территории, разработанную в соответствии с заданием на подготовку документации по планировке территории, являющимся приложением к настоящему распоряжению;

в десятидневный срок с момента утверждения настоящего распоряжения обеспечить направление уведомлений о принятии Росавтодором решения, указанного в пункте 1 настоящего распоряжения, главе муниципального образования «Ягоднинский городской округ», главе муниципального образования Хасынский городской округ, главе муниципального образования «Город Магадан» Магаданской области.

3. Контроль за исполнением настоящего распоряжения оставляю за собой.

Заместитель руководителя

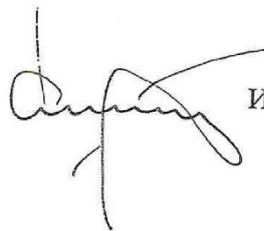

И.В. Костюченко


Е.В. Забродина
(495) 870-99-23 (доб. 50-231)

Инва. № подл.	Подп. и дата	Взам. инв. №							Лист
			167-ПИР-К/18-18-ППТ.1.ТЧ						
Изм.	Кол.уч.	Лист	№ док.	Подпись	Дата				

ПРИЛОЖЕНИЕ Б. ЗАДАНИЕ НА ПОДГОТОВКУ ДОКУМЕНТАЦИИ ПО ПЛАНИРОВКЕ ТЕРРИТОРИИ ОБЪЕКТА (ПРИЛОЖЕНИЕ К РАСПОРЯЖЕНИЮ РОСАВТОДОРА ОТ 11.03.2019 №542-Р)

Приложение к распоряжению
Росавтодора от 11.03.2019 № 542-р

Заместитель руководителя
Федерального дорожного агентства

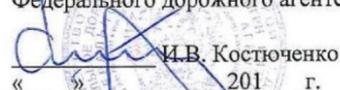
И.В. Костюченко
« » 201 г.

ЗАДАНИЕ

на подготовку документации по планировке территории объекта:

«Расходы на мероприятия по повышению уровня обустройства автомобильных дорог федерального значения. Устройство стационарного электроосвещения на автомобильной дороге Р-504 «Колыма» Якутск – Магадан км 1501+019 – км 1504+027 (п. Ягодное), км 1575+902 – км 1577+632 (п. Дебин), км 1942+050 – км 1944+730 (п. Палатка), км 1973+900 – км 1977+270 (п. Сокол), км 1981+800 – км 1982+200 (п. Уптар), км 2015+000 – км 2016+008 (г. Магадан), Магаданская область»

№	Параметр проекта	Описание
1.	Наименование работ	Документация по планировке территории (проект планировки территории и проект межевания территории) для строительства/реконструкции (нужное подчеркнуть) объекта капитального строительства: «Расходы на мероприятия по повышению уровня обустройства автомобильных дорог федерального значения. Устройство стационарного электроосвещения на автомобильной дороге Р-504 «Колыма» Якутск – Магадан км 1501+019 – км 1504+027 (п. Ягодное), км 1575+902 – км 1577+632 (п. Дебин), км 1942+050 – км 1944+730 (п. Палатка), км 1973+900 – км 1977+270 (п. Сокол), км 1981+800 – км 1982+200 (п. Уптар), км 2015+000 – км 2016+008 (г. Магадан), Магаданская область»
2.	Заказчик	Федеральное казенное учреждение «Управление автомобильной дороги общего пользования федерального значения «Виллой» Федерального дорожного агентства» (ФКУ Упрдор «Виллой»)
3.	Исполнитель	Подрядная организация: ООО «АДМ» 644092, г. Омск, ул. Перелета, д. 5, оф. 505 Тел.: (3812) 90-02-92 факс: (3812) 71-87-70 ИНН 5507252036; государственный контракт №167-ПИР-К/18 от 30.10.2018 г.
4.	Источник финансирования	Федеральный бюджет
5.	Основание для подготовки документации по планировке территории	1. Государственная программа Российской Федерации «Развитие транспортной системы», утвержденная постановлением Правительства Российской Федерации от 20.12.2017 г. № 1596. 2. Федеральная адресная инвестиционная программа на 2019 год и на плановый период 2020 - 2021 годов. 3. Схема территориального планирования Российской Федерации в области федерального транспорта (железнодорожного, воздушного, морского, внутреннего водного транспорта) и автомобильных дорог

Изм.	Кол.уч.	Лист	№ док.	Подпись	Дата

167-ПИР-К/18-18-ППТ.1.ТЧ

Лист

41

2

		федерального значения, утвержденная распоряжением Правительства Российской Федерации от 19.03.2013 № 384-р.
6.	Местонахождение и основные характеристики объектов строительства	Российская Федерация, Магаданская область, Ягоднинский городской округ, Хасынский городской округ, город Магадан. автомобильная дорога Р-504 «Кольма» Якутск – Магадан км 1501+019 – км 1504+027 (п. Ягодное), км 1575+902 – км 1577+632 (п. Дебин). км 1942+050 – км 1944+730 (п. Палатка). км 1973+900 – км 1977+270 (п. Сокол), км 1981+800 – 1982+200 (п. Уптар), км 2015+000 – км 2016+008 (г. Магадан)
7.	Сроки завершения работ	30.11.2019 г.
8.	Основные технические параметры	Проектные характеристики объекта капитального строительства: Категория участков автомобильных дорог: -участок км 1501+019 – км 1504+027 (п. Ягодное)-IV, -участок км 1575+902 – км 1577+632 (п. Дебин)-IV с км 1575+902 – км 1577+452, III с км 1577+452 – км 1577+632, -участок км 1942+050 – км 1944+730 (п. Палатка)-2,68 км- II, -участок км 1973+900 – км 1977+270 (п. Сокол)-3,37 км-II, -участок км 1981+800 – 1982+200 (п. Уптар)-0,4 км-II, -участок км 2015+000 – км 2016+008 (г. Магадан)-III Строительная длина, всего - 12,198 км, в том числе: -участок км 1501+019 – км 1504+027 (п. Ягодное)-3,01 км, -участок км 1575+902 – км 1577+632 (п. Дебин)-1,73 км, -участок км 1942+050 – км 1944+730 (п. Палатка)-2,68 км, -участок км 1973+900 – км 1977+270 (п. Сокол)-3,37 км, -участок км 1981+800 – 1982+200 (п. Уптар)-0,4 км, -участок км 2015+000 – км 2016+008 (г. Магадан)-1,008 км (уточняется в проектной документации).
9.	Исходные данные	1. Результаты инженерных изысканий (инженерно-геодезических, инженерно-геологических, инженерно-гидрологических, инженерно-экологических изысканий и т. д.). 2. Основные проектные решения (с выделением элементов планировочной структуры подлежащей застройке территории в связи с планируемым <u>строительством/реконструкцией</u>). 3. Дополнительные данные, необходимые для разработки документации по планировке территории в соответствии с требованиями Градостроительного кодекса Российской Федерации.
10.	Цель работы и задачи	1. Разработка проекта планировки территории. Изготовление чертежей проекта планировки территории Формирование материалов по обоснованию проекта планировки территории (пояснительная записка, материалы в графической форме). 2. Разработка проекта межевания территории. Изготовление чертежей проект межевания территории. Формирование материалов по обоснованию проекта

Инва. № подл.	Подп. и дата	Взам. инв. №

Изм.	Кол.уч.	Лист	№ док.	Подпись	Дата

167-ПИР-К/18-18-ППТ.1.ТЧ

Лист

42

3

		<p>межевания территории.</p> <p>3. Разработка схемы и составление перечня кадастровых номеров земельных участков, которые полностью или частично расположены в границах размещаемой автомобильной дороги или объекта дорожного хозяйства для целей резервирования.</p> <p>4. Подготовка схемы планировочной организации земельных участков для целей дальнейшей подготовки материалов для выдачи разрешения на строительство.</p>
11.	Требования к выполнению и содержанию работ	<p>Документацию по планировке территории объекта «Расходы на мероприятия по повышению уровня обустройства автомобильных дорог федерального значения. Устройство стационарного электроосвещения на автомобильной дороге Р-504 «Кольма» Якутск – Магадан км 1501+019 – км 1504+027 (п. Ягодное), км 1575+902 – км 1577+632 (п. Дебин), км 1942+050 – км 1944+730 (п. Палатка), км 1973+900 – км 1977+270 (п. Сокол), км 1981+800 – км 1982+200 (п. Уптар), км 2015+000 – км 2016+008 (г. Магадан), Магаданская область» выполнить в соответствии с требованиями действующего законодательства Российской Федерации, а именно:</p> <p>Градостроительного кодекса Российской Федерации; Земельного кодекса Российской Федерации; Водного кодекса Российской Федерации; Лесного кодекса Российской Федерации; Федерального закона от 08.11.2007 № 257-ФЗ «Об автомобильных дорогах и о дорожной деятельности в Российской Федерации и о внесении изменений в отдельные законодательные акты Российской Федерации»; Федерального закона от 13.07.2015 № 218-ФЗ «О государственной регистрации недвижимости»; постановления Правительства РФ от 02.09.2009 № 717 «О нормах отвода земель для размещения автомобильных дорог и (или) объектов дорожного сервиса»; постановления Правительства РФ от 07.03.2017 № 269 «Об утверждении перечня случаев, при которых для строительства, реконструкции линейного объекта не требуется подготовка документации по планировке территории»; постановления Правительства РФ от 31.03.2017 № 402 «Об утверждении Правил выполнения инженерных изысканий, необходимых для подготовки документации по планировке территории, перечня видов инженерных изысканий, необходимых для подготовки документации по планировке территории, и о внесении изменений в постановление Правительства Российской Федерации от 19 января 2006 г. № 20»; постановления Правительства РФ от 12.05.2017 № 564 «Об утверждении Положения о составе и содержании проектов планировки территории, предусматривающих размещение одного или нескольких линейных объектов»; постановление Правительства РФ от 26.07.2017 № 884 «Об утверждении Правил подготовки документации по планировке территории, подготовка которой осуществляется на основании решений уполномоченных федеральных орга-</p>

Инва. № подл.	Подп. и дата	Взам. инв. №

Изм.	Кол.уч.	Лист	№ док.	Подпись	Дата

167-ПИР-К/18-18-ППТ.1.ТЧ

Лист

43

		<p>нов исполнительной власти, и принятия уполномоченными федеральными органами исполнительной власти решений об утверждении документации по планировке территории для размещения объектов федерального значения и иных объектов капитального строительства, размещение которых планируется на территориях 2 и более субъектов Российской Федерации»;</p> <p>приказа Минтранса РФ от 06.07.2012 № 199 «Об утверждении Порядка подготовки документации по планировке территории, предназначенной для размещения автомобильных дорог общего пользования федерального значения»;</p> <p>приказа Минтранса РФ от 13.01.2010 № 4 «Об установлении и использовании придорожных полос автомобильных дорог федерального значения»;</p> <p>приказа Минтранса РФ от 13.01.2010 № 5 «Об установлении и использовании полос отвода автомобильных дорог федерального значения»;</p> <p>приказа Минстроя России от 25.04.2017 № 738/пр «Об утверждении видов элементов планировочной структуры»;</p> <p>приказа Минстроя России от 25.04.2017 № 742/пр «О Порядке установления и отображения красных линий, обозначающих границы территорий, занятых линейными объектами и (или) предназначенных для размещения линейных объектов»;</p> <p>приказа Минстроя России от 25.04.2017 № 740/пр «Об установлении случаев подготовки и требований к подготовке, входящей в состав материалов по обоснованию проекта планировки территории схемы вертикальной планировки, инженерной подготовки и инженерной защиты территории»;</p> <p>приказа Минстроя России от 25.04.2017 № 739/пр «Об утверждении требований к цифровым топографическим картам и цифровым топографическим планам, используемым при подготовке графической части документации по планировке территории»;</p> <p>государственных регламентов, норм, правил, стандартов, а также исходных данных, технических условий и требований, выданных органами государственного надзора и заинтересованными организациями при согласовании места размещения объекта строительства.</p> <p>При разработке проекта планировки учитывать территориальное планирование субъекта Российской Федерации, муниципального образования.</p> <p>Чертежи проекта планировки территории представляются на топографической подоснове (масштаб 1:500) в масштабе М 1:1000;1:2000.</p> <p>Чертежи проекта межевания территории представляются на топографической подоснове (масштаб 1:500) в масштабе М 1:1000;1:2000.</p>
12.	Состав и содержание работ	<p>Документацию по планировке территории выполнить в следующем составе:</p> <p>1. Проект планировки территории</p>

Изм.	Кол.уч.	Лист	№ док.	Подпись	Дата
Изм.	Кол.уч.	Лист	№ док.	Подпись	Дата
Изм.	Кол.уч.	Лист	№ док.	Подпись	Дата

5

	<p>Раздел 1 «Проект планировки территории. Графическая часть» включает в себя:</p> <p>чертеж красных линий (масштаб 1:1000; 1:2000);</p> <p>чертеж границ зон планируемого размещения линейных объектов (масштаб 1:1000; 1:2000);</p> <p>чертеж границ зон планируемого размещения линейных объектов, подлежащих переносу (переустройству) из зон планируемого размещения линейных объектов (масштаб 1:1000; 1:2000).</p> <p>Дополнительно в проекте планировки территории должны быть отображены границы зон планируемого размещения объектов дорожного сервиса, иных зданий и сооружений, необходимых для содержания автомобильной дороги общего пользования федерального значения с учетом соблюдения соответствующих норм и требований к их размещению.</p> <p>Объединение нескольких чертежей в один допускается при условии обеспечения читаемости линий и условных обозначений графических материалов.</p> <p>Раздел 2 «Положение о размещении линейных объектов» должен содержать следующую информацию:</p> <p>а) наименование, основные характеристики (категория, протяженность, проектная мощность, пропускная способность, грузонапряженность, интенсивность движения) и назначение планируемых для размещения линейных объектов;</p> <p>б) перечень субъектов Российской Федерации, перечень муниципальных районов, городских округов в составе субъектов Российской Федерации, перечень поселений, населенных пунктов, внутригородских территорий городов федерального значения, на территориях которых устанавливаются зоны планируемого размещения линейных объектов;</p> <p>в) перечень координат характерных точек границ зон планируемого размещения линейных объектов;</p> <p>г) перечень координат характерных точек границ зон планируемого размещения линейных объектов, подлежащих переносу (переустройству) из зон планируемого размещения линейных объектов;</p> <p>д) предельные параметры разрешенного строительства, реконструкции объектов капитального строительства, входящих в состав линейных объектов в границах зон их планируемого размещения:</p> <p>минимальные отступы от границ земельных участков в целях определения мест допустимого размещения объектов капитального строительства, которые входят в состав линейных объектов и за пределами, которых запрещено строительство таких объектов, в границах каждой зоны планируемого размещения объектов капитального строительства, входящих в состав линейных объектов;</p> <p>требования к архитектурным решениям объектов капитального строительства, входящих в состав линейных объектов, в границах каждой зоны планируемого размещения таких объектов, расположенной в границах территории исторического поселения федерального или регионального</p>
--	---

Взам. инв. №	
Подп. и дата	
Инв. № подл.	

Изм.	Кол.уч.	Лист	№ док.	Подпись	Дата	

167-ПИР-К/18-18-ППТ.1.ТЧ

Лист

45

6

	<p>значения, с указанием:</p> <p>требований к объемно-пространственным, архитектурно-стилистическим и иным характеристикам таких объектов, влияющим на их внешний облик и (или) на композицию, а также на силуэт застройки исторического поселения;</p> <p>е) информация о необходимости осуществления мероприятий по защите сохраняемых объектов капитального строительства (здание, строение, сооружение, объекты, строительство которых не завершено), существующих и строящихся на момент подготовки проекта планировки территории, а также объектов капитального строительства, планируемых к строительству в соответствии с ранее утвержденной документацией по планировке территории, от возможного негативного воздействия в связи с размещением линейных объектов;</p> <p>ж) информация о необходимости осуществления мероприятий по сохранению объектов культурного наследия от возможного негативного воздействия в связи с размещением линейных объектов;</p> <p>з) информация о необходимости осуществления мероприятий по охране окружающей среды;</p> <p>и) информация о необходимости осуществления мероприятий по защите территории от чрезвычайных ситуаций природного и техногенного характера, в том числе по обеспечению пожарной безопасности и гражданской обороны.</p> <p>Материалы по обоснованию проекта планировки территории</p> <p>Раздел 3 «Материалы по обоснованию проекта планировки территории. Графическая часть» должен быть представлен в виде схем, выполненных на цифровом топографическом плане.</p> <p>«Материалы по обоснованию проекта планировки территории. Графическая часть» содержит следующие схемы:</p> <p>а) схема расположения элементов планировочной структуры (территорий, занятых линейными объектами и (или) предназначенных для размещения линейных объектов);</p> <p>б) схема использования территории в период подготовки проекта планировки территории (масштаб 1:1000; 1:2000);</p> <p>в) схема организации улично-дорожной сети и движения транспорта (масштаб 1:1000; 1:2000);</p> <p>г) схема вертикальной планировки территории, инженерной подготовки и инженерной защиты территории (масштаб 1:1000; 1:2000);</p> <p>д) схема границ территорий объектов культурного наследия (масштаб 1:1000; 1:2000);</p> <p>е) схема границ зон с особыми условиями использования территорий (масштаб 1:1000; 1:2000);</p> <p>ж) схема границ территорий, подверженных риску возникновения чрезвычайных ситуаций природного и техногенного характера (пожар, взрыв, химическое, радиоактивное заражение, загропление, подтопление, оползень, карсты, эрозия и т.д.) (масштаб 1:1000; 1:2000);</p> <p>з) схема конструктивных и планировочных решений (масштаб 1:1000; 1:2000);.</p>
--	---

Изм.	Кол.уч.	Лист	№ док.	Подпись	Дата
Изм.	Кол.уч.	Лист	№ док.	Подпись	Дата

167-ПИР-К/18-18-ППТ.1.ТЧ

Лист

46

7

	<p>иные материалы для обоснования положений по планировке территории.</p> <p>Раздел 4 «Материалы по обоснованию проекта планировки территории. Пояснительная записка» содержит:</p> <p>а) описание природно-климатических условий территории, в отношении которой разрабатывается проект планировки территории;</p> <p>б) обоснование определения границ зон планируемого размещения линейных объектов;</p> <p>в) обоснование определения границ зон планируемого размещения линейных объектов, подлежащих переносу (перустройству) из зон планируемого размещения линейных объектов;</p> <p>г) обоснование определения предельных параметров застройки территории в границах зон планируемого размещения объектов капитального строительства, входящих в состав линейных объектов;</p> <p>д) ведомость пересечений границ зон планируемого размещения линейного объекта (объектов) с сохраняемыми объектами капитального строительства (здание, строение, сооружение, объект, строительство которого не завершено), существующими и строящимися на момент подготовки проекта планировки территории;</p> <p>е) ведомость пересечений границ зон планируемого размещения линейного объекта (объектов) с объектами капитального строительства, строительство которых запланировано в соответствии с ранее утвержденной документацией по планировке территории;</p> <p>ж) ведомость пересечений границ зон планируемого размещения линейного объекта (объектов) с водными объектами (в том числе с водотоками, водоемами, болотами и т.д.).</p> <p>Обязательным приложением к разделу 4 «Материалы по обоснованию проекта планировки территории. Пояснительная записка» являются:</p> <p>а) материалы и результаты инженерных изысканий, используемые при подготовке проекта планировки территории, с приложением документов, подтверждающих соответствие лиц, выполнивших инженерные изыскания, требованиям части 2 статьи 47 Градостроительного кодекса Российской Федерации;</p> <p>б) программа и задание на проведение инженерных изысканий, используемые при подготовке проекта планировки территории;</p> <p>в) исходные данные, используемые при подготовке проекта планировки территории;</p> <p>г) решение о подготовке документации по планировке территории с приложением задания.</p> <p>2. Проект межевания территории</p> <p>Основная часть</p> <p>1) Текстовая часть проекта межевания территории включает в себя:</p> <p>а) перечень и сведения о площади образуемых земельных участков, в том числе возможные способы их образования;</p> <p>б) перечень и сведения о площади образуемых земельных</p>
--	---

Инв. № подл.	Подп. и дата	Взам. инв. №
--------------	--------------	--------------

Изм.	Кол.уч.	Лист	№ док.	Подпись	Дата	

167-ПИР-К/18-18-ППТ.1.ТЧ

Лист

47

8

	<p>участков, которые будут отнесены к территориям общего пользования или имуществу общего пользования, в том числе в отношении которых предполагаются резервирование и (или) изъятие для государственных или муниципальных нужд;</p> <p>в) вид разрешенного использования образуемых земельных участков в соответствии с проектом планировки территории;</p> <p>г) целевое назначение лесов, вид (виды) разрешенного использования лесного участка, количественные и качественные характеристики лесного участка, сведения о нахождении лесного участка в границах особо защитных участков лесов (в случае, если подготовка проекта межевания территории осуществляется в целях определения местоположения границ, образуемых и (или) изменяемых лесных участков);</p> <p>д) сведения о границах территории, в отношении которой утвержден проект межевания, содержащие перечень координат характерных точек этих границ в системе координат, используемой для ведения Единого государственного реестра недвижимости. Координаты характерных точек границ территории, в отношении которой утвержден проект межевания, определяются в соответствии с требованиями к точности определения координат характерных точек границ, установленных в соответствии с Градостроительным кодексом Российской Федерации для территориальных зон.</p> <p>2) Чертеж межевания территории отображаются (масштаб 1:1000; 1:2000):</p> <p>а) границы планируемых и существующих элементов планировочной структуры;</p> <p>б) красные линии, утвержденные в составе проекта планировки территории;</p> <p>в) линии отступа от красных линий в целях определения мест допустимого размещения зданий, строений, сооружений;</p> <p>г) границы образуемых и (или) изменяемых земельных участков, условные номера образуемых земельных участков, в том числе в отношении которых предполагаются их резервирование и (или) изъятие для государственных или муниципальных нужд;</p> <p>д) границы зон действия публичных сервитутов;</p> <p>е) границы планируемых санитарно-защитных зон.</p> <p>Материалы по обоснованию проекта межевания территории включают в себя чертежи, на которых отображаются:</p> <p>1) границы существующих земельных участков;</p> <p>2) границы зон с особыми условиями использования территорий;</p> <p>3) местоположение существующих объектов капитального строительства;</p> <p>4) границы особо охраняемых природных территорий;</p> <p>5) границы территорий объектов культурного наследия;</p> <p>6) границы лесничеств, лесопарков, участковых лесничеств, лесных кварталов, лесотаксационных выделов или частей лесотаксационных выделов.</p>
--	---

Изм.	Кол.уч.	Взам.инв.№	Подп. и дата	Изм.	Кол.уч.

Изм.	Кол.уч.	Лист	№ док.	Подпись	Дата	

167-ПИР-К/18-18-ППТ.1.ТЧ

Лист

48

	<p>3. Схема резервирования земель необходимых для размещения объекта капитального строительства федерального значения (схема земельных участков должна содержать необходимые для внесения в государственный кадастр недвижимости сведения о земельных участках (их частях): площадь, координаты поворотных точек резервируемой территории).</p> <p>Дополнительно к схеме резервирования земель должна быть приложена следующая информация:</p> <ol style="list-style-type: none"> 1) перечень кадастровых номеров земельных участков, которые полностью или частично попадают в границы планируемого размещения объекта федерального значения для целей резервирования; 2) сведения о разрешенном использовании, площади и правообладателях земельных участков, предназначенных для размещения объекта капитального строительства федерального значения. <p>4. Схема планировочной организации земельных участков, предназначенных для размещения объекта капитального строительства федерального значения с отображением на ней:</p> <ol style="list-style-type: none"> 1) объекта капитального строительства (в том числе, существующих и планируемых конструктивных элементов), зоны планируемого размещения объекта капитального строительства; 2) красных линий, утвержденных в составе проекта планировки территории (в т. ч. их идентификационных параметров, каталога координат поворотных точек); 3) границ и кадастровых номеров земельных участков, формирующих полосу отвода существующей автомобильной дороги; 4) границ и кадастровых номеров существующих (образованных) земельных участков, дополнительно отводимых для формирования полосы отвода автомобильной дороги (в т. ч. их идентификационных параметров, каталога координат поворотных точек); 5) границ и кадастровых номеров (условных номеров) образуемых земельных участков, дополнительно отводимых для размещения объекта капитального строительства (реализации проекта), а также (при необходимости) формирования полосы отвода автомобильной дороги, не связанного с размещением объекта капитального строительства (в т. ч. их идентификационных параметров, каталога координат поворотных точек); 6) границ и кадастровых номеров земельных участков, смежных с границами участков проектируемой полосы отвода (при отсутствии кадастровых номеров земельных участков – номера кадастровых кварталов); 7) границ начала и окончания работ в рамках реализации проекта; 8) границ зон действия публичных сервитутов и объектов культурного и археологического наследия (при наличии) 9) подъездов и подходов к объекту капитального строительства; 10) объектов, подлежащих сносу (демонтажу);
--	---


Изм.	Кол.уч.	Лист	№ док.	Подпись	Дата
Взам. инв. №		Подп. и дата		Инв. № подл.	

10

		11) материалов, подтверждающих конфигурацию и идентификационные параметры существующих земельных участков, образованных (образуемых) для размещения объекта капитального строительства и/или формирования полосы отвода автомобильной дороги при отсутствии информации о данных земельных участках в источниках информации публичного доступа. Схема должна быть выполнена в масштабе 1:1000 – 1:2000 и содержать соответствующие условные обозначения.
13.	Формы представления документации по планировке территории, требования к оформлению, комплектации и передаче материалов заказчику	После утверждения документации по планировке территории материалы представляются в составе: - 5 экземпляров документации на бумажном носителе; - 1 экземпляр документации на электронном носителе (CD и DVD диск, флэш-накопитель). Документы на электронном носителе передаются в форматах, в которых они разрабатывались и должны быть доступны для редактирования. Наименование файлов и папок на электронном носителе должно совпадать с наименованием документов на бумажном носителе. Форматы электронных документов: - текстовые материалы, расчеты, графики – в форматах, совместимых с Microsoft Office (*.doc, xls, pdf); - графические материалы (чертежи и схемы) – в формате, совместимом с Autocad, Mapinfo, Panorama; - прочие графические материалы – в форматах jpg, tiff, pdf.

Заказчик:Начальник
ФКУ Упрдор «Виллой»


Н.И. Андреев
« » 201 г.

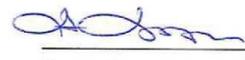
Согласовано:Начальник
Управления земельно-имущественных
отношений
Федерального дорожного агентства


А. Г. Лукашук
« » 201 г.

Изм.	Кол.уч.	Лист	№ док.	Подпись	Дата	167-ПИР-К/18-18-ППТ.1.ТЧ	Лист 50
Инд. № подл.	Подп. и дата	Взам. инв. №					

ПРИЛОЖЕНИЕ В. ПИСЬМО ДЕПАРТАМЕНТА ПО ОХРАНЕ И НАДЗОРУ ЗА ИСПОЛЬЗОВАНИЕМ ОБЪЕКТОВ ЖИВОТНОГО МИРА И СРЕДЫ ИХ ОБИТАНИЯ МАГАДАНСКОЙ ОБЛАСТИ ОТ 10.01.2019 № 33/010-2



**ДЕПАРТАМЕНТ
ПО ОХРАНЕ И НАДЗОРУ
ЗА ИСПОЛЬЗОВАНИЕМ
ОБЪЕКТОВ ЖИВОТНОГО МИРА
И СРЕДЫ ИХ ОБИТАНИЯ
МАГАДАНСКОЙ ОБЛАСТИ
(Департамент госохотнадзора)**

Портовая ул., д. 8, г. Магадан, 685000
Тел/факс (4132) 649-121, 649-122
http://ohotnadzor.49gov.ru E-mail:
ohotnadzor@49gov.ru

ОКПО 97660393, ОГРН 1124910009828

ИНН/КПП 49091147001/490901001

10.01.2019 № 33/010-2

На № 4412/120-4 от 07.12.2018

Вх. № _____ от _____

(О предоставлении сведений)

Директору ООО «АДМ»

В.В. Голубенко

ул. Перелёта, д. 5,
г. Омск. 644092

Уважаемый Владимир Владимирович!

На Ваш запрос департамент госохотнадзора сообщает, что в районах проектируемого стационарного электрического освещения автомобильной дороги Р-504 «Колыма» (Якутск – Магадан), расположенных в интервалах км 1501+019 – км 1504+027 (п. Ягодное), км 1575+902 – км 1577+632 (п. Дебин), км 1942+050 – км 1944+730 (п. Палатка), км 1973+900 – 1977+270 (п. Сокол), км 1981+800 – км 1982+800 – км 1982+200 (п. Уптар), км 2015+000 – км 2016+008 (г. Магадан), согласно представленным Вами географическим координатам особо охраняемые природные территории местного и регионального значения отсутствуют.

Доводим до Вашего сведения, что департамент госохотнадзора Магаданской области не располагает информацией о плотности и численности объектов животного мира, занесенных в Красную книгу Российской Федерации, а также в Красную книгу Магаданской области в пределах запрашиваемого локального участка.

На основании постановлений Правительства Российской Федерации от 19.01.2006 № 20, от 05.03.2007 № 145, от 16.02.2008 № 87 любое освоение земельного участка сопровождается инженерно-экологическим изысканием с проведением собственных исследований на предмет наличия растений и животных, занесенных в Красные книги Российской Федерации и субъекта Российской Федерации.

Вместе с тем, проектируемые объекты «км 1501+019 – км 1504+027 (п. Ягодное)» и «км 1575+902 – км 1577+632 (п. Дебин)», расположенные в Ягоднинском городском округе Магаданской области, входят в ареалы обитания следующих видов животных и птиц, занесенных в Красную книгу Магаданской области:

Инва. № подл.	Подп. и дата	Взам. инв. №

Изм.	Кол.уч.	Лист	№ док.	Подпись	Дата

167-ПИР-К/18-18-ППТ.1.ТЧ

Лист

51

Отряд насекомоядные (*Insectivora*), семейство землеройковые (*Soricidae*): чукотская крошечная бурозубка (*Sorex minutissimus*).

Отряд парнокопытные (*Artiodactyla*), семейство кабарговые (*Moschidae*): кабарга (*Moschus moschiferus*).

Отряд пластинчатоклювые (*Anseriformes*), семейство утиные (*Anatidae*): лебедь-кликун (*Cygnus cygnus*). Данный вид встречается во время сезонных миграций.

Отряд пластинчатоклювые (*Anseriformes*), семейство утиные (*Anatidae*): малый лебедь (*Cygnus bewickii*). Данный вид встречается во время сезонных миграций.

Отряд хищные птицы (*Falconiformes*), семейство ястребиные (*Accipitridae*): сапсан (*Falco peregrinus*). Данный вид встречается во время сезонных миграций.

Отряд пластинчатоклювые (*Anseriformes*), семейство утиные (*Anatidae*): пискулька (*Anser erythropus*). Данный вид встречается во время сезонных миграций.

Отряд пластинчатоклювые (*Anseriformes*), семейство утиные (*Anatidae*): клоктун (*Anas formosa*).

Отряд хищные птицы (*Falconiformes*), семейство ястребиные (*Accipitridae*): полевой лунь (*Circus cyaneus*). Данный вид встречается во время сезонных миграций.

Отряд пластинчатоклювые (*Anseriformes*), семейство утиные (*Anatidae*): луток (*Mergellus albellus*).

Отряд хищные птицы (*Falconiformes*), семейство скопиные (*Pandionidae*): скопа (*Pandion haliaetus*).

Отряд хищные птицы (*Falconiformes*), семейство ястребиные (*Accipitridae*): пустельга (*Falco tinnunculus*).

Отряд хищные птицы (*Falconiformes*), семейство ястребиные (*Accipitridae*): кречет (*Falco rusticolus*). Данный вид встречается во время сезонных миграций.

Отряд хищные птицы (*Falconiformes*), семейство ястребиные (*Accipitridae*): тетеревятник (*Accipiter gentilis*).

Отряд ржанкообразные (*Charadriiformes*), семейство ржанковые (*Charadriidae*): хрустан (*Eudromias morinellus*). Данный вид встречается во время сезонных миграций.

Отряд ржанкообразные (*Charadriiformes*), семейство ржанковые (*Charadriidae*): вальдшнеп (*Scolopax rusticola*).

Отряд совы (*Strigiformes*), семейство совиные (*Strigidae*): филин (*Bubo bubo*).

Отряд воробьиные (*Passeriformes*), семейство сорокопутовые (*Lanidae*): серый сорокопут (*Lanius excubitor*).

Отряд воробьиные (*Passeriformes*), семейство сорокопутовые (*Lanidae*): буряя оляпка (*Cinclus pallasii*).

Отряд воробьиные (*Passeriformes*), семейство сорокопутовые (*Lanidae*): альпийская завирушка (*Laiscopus collaris*).

Инд. № подл.	Взам. инв. №
Подп. и дата	
Изм.	Кол.уч.
Лист	№ док.
Подпись	Дата

Проектируемый объект км 1942+050 – км 1944+730 (п. Палатка), расположенного в Хасынском городском округе Магаданской области, входит в ареалы обитания следующих видов животных и птиц, занесенных в Красную книгу Магаданской области:

Отряд насекомоядные (*Insectivora*), семейство землеройковые (*Soricidae*): камчатская бурозубка (*Sorex camtschaticus*).

Отряд пластинчатоклювые (*Anseriformes*), семейство утиные (*Anatidae*): лебедь-кликун (*Cygnus cygnus*). Данный вид встречается во время сезонных миграций.

Отряд пластинчатоклювые (*Anseriformes*), семейство утиные (*Anatidae*): малый лебедь (*Cygnus bewickii*). Данный вид встречается только в период весенних и осенних миграций.

Отряд пластинчатоклювые (*Anseriformes*), семейство утиные (*Anatidae*): клокун (*Anas formosa*). Данный вид встречается во время сезонных миграций.

Отряд пластинчатоклювые (*Anseriformes*), семейство утиные (*Anatidae*): луток (*Mergellus albellus*). Данный вид встречается во время сезонных миграций.

Отряд хищные птицы (*Falconiformes*), семейство ястребиные (*Accipitridae*): тетеревиный (*Accipiter gentilis*).

Отряд хищные птицы (*Falconiformes*), семейство скопиные (*Pandionidea*): скопа (*Pandion haliaetus*). Данный вид встречается во время сезонных миграций.

Отряд ржанкообразные (*Charadriiformes*), семейство ржановые (*Charadriidae*): горный дупель (бегемот-отшельник) (*Gallinago solitaria*)

Отряд хищные (*Carnivora*), семейство куницы (*Mustelidae*): речная выдра (*Lutra lutra*).

Проектируемые объекты км 1973+900 – 1977+270 (п. Сокол), км 1981+800 – км 1982+800 – км 1982+200 (п. Уптар), км 2015+000 – км 2016+008 (г. Магадан), расположенные в Магаданском городском округе Магаданской области, входят в ареалы обитания следующих видов животных и птиц, занесенных в Красную книгу Магаданской области:

Отряд насекомоядные (*Insectivora*), семейство землеройковые (*Soricidae*): дальневосточная бурозубка (*Sorex gracillimus*).

Отряд насекомоядные (*Insectivora*), семейство землеройковые (*Soricidae*): камчатская бурозубка (*Sorex camtschaticus*).

Отряд насекомоядные (*Insectivora*), семейство землеройковые (*Soricidae*): чукотская крошечная бурозубка (*Sorex minutissimus*)

Отряд грызуны (*Rodentia*), семейство мышиные (*Muridae*): восточноазиатская мышь (*Apodemus peninsulae*).

Отряд грызуны (*Rodentia*), семейство мышиные (*Muridae*): мышь-малютка (*Micromys minutus*).

Отряд пластинчатоклювые (*Anseriformes*), семейство утиные (*Anatidae*): лебедь-кликун (*Cygnus cygnus*). Данный вид встречается во время сезонных миграций.

Инд. № подл.	Подп. и дата	Взам. инв. №

Изм.	Кол.уч.	Лист	№ док.	Подпись	Дата

167-ПИР-К/18-18-ППТ.1.ТЧ

Лист

53

Отряд пластинчатоклювые (*Anseriformes*), семейство утиные (*Anatidae*): малый лебедь (*Cygnus bewickii*). Данный вид встречается только в период весенних и осенних миграций.

Отряд пластинчатоклювые (*Anseriformes*), семейство утиные (*Anatidae*): клоктун (*Anas formosa*). Данный вид встречается во время сезонных миграций.

Отряд пластинчатоклювые (*Anseriformes*), семейство утиные (*Anatidae*): касатка (*Anas falcata*). Данный вид встречается во время сезонных миграций.

Отряд пластинчатоклювые (*Anseriformes*), семейство утиные (*Anatidae*): луток (*Mergellus albellus*). Данный вид встречается во время сезонных миграций.

Отряд хищные птицы (*Falconiformes*), семейство ястребиные (*Accipitridae*): пустельга (*Falco tinnunculus*). Данный вид встречается только в период весенних и осенних миграций.

Отряд ржанкообразные (*Charadriiformes*), семейство ржанковые (*Charadriidae*): белая чайка (*Pagophila eburnea*).

Отряд хищные птицы (*Falconiformes*), семейство скопинные (*Pandionidea*): скопа (*Pandion haliaetus*). Данный вид встречается во время сезонных миграций.

Отряд хищные птицы (*Falconiformes*), семейство ястребиные (*Accipitridae*): полевой лунь (*Circus cyaneus*). Данный вид встречается во время сезонных миграций.

Отряд хищные птицы (*Falconiformes*), семейство ястребиные (*Accipitridae*): тетеревиный (*Accipiter gentilis*).

Отряд хищные птицы (*Falconiformes*), семейство ястребиные (*Accipitridae*): сапсан (*Falco peregrinus*). Данный вид встречается во время сезонных миграций.

На территории интересующих Вас городских округов Магаданской области численность и плотность охотничьих ресурсов по данным учетов 2018 г. составляет:

№ п/п	Вид охотничьих ресурсов	Плотность (голов на 1000 га)	Численность
Ягоднинский городской округ			
1	Белка	1,21	3528
2	Волк	0,04	129
3	Горностай	0,19	575
4	Заяц-беляк	0,59	1709
5	Лисица	0,11	317
6	Лось	0,68	1964
7	Дикий северный олень	0,53	1538
8	Росомаха	0	0
9	Рысь	0	0
10	Соболь	0,19	551
11	Глухарь каменный	6,61	19203
12	Куропатка белая	36,17	105139

Инд. № подл.	
Подп. и дата	
Взам. инв. №	

Изм.	Кол.уч.	Лист	№ док.	Подпись	Дата

167-ПИР-К/18-18-ППТ.1.ТЧ

Лист

54

13	Рябчик	6,90	20064
14	Бурый медведь	0,16	458
15	Снежный баран	Распространение очаговое, в местах, пригодных для обитания вида.	215

№ п/п	Вид охотничьих ресурсов	Плотность (голов на 1000 га)	Численность
Хасынский городской округ			
1	Белка	1,13	2168
2	Волк	0	0
3	Горностай	0,57	1101
4	Заяц-беляк	2,00	3844
5	Лисица	0,69	1343
6	Лось	0,25	473
7	Дикий северный олень	0,71	1369
8	Росомаха	0,006	11
9	Рысь	0,15	284
10	Соболь	0,41	786
11	Глухарь каменный	3,98	7634
12	Куропатка белая	44,95	86253
13	Рябчик	6,38	12244
14	Бурый медведь	0,17	318
15	Снежный баран	Распространение очаговое, в местах, пригодных для обитания вида.	176

№ п/п	Вид охотничьих ресурсов	Плотность (голов на 1000 га)	Численность
Магаданский городской округ			
1	Белка	0	0
2	Волк	0	0
3	Горностай	2,37	113
4	Заяц-беляк	2	95
5	Лисица	1,01	48
6	Лось	0	0
7	Дикий северный олень	0	0
8	Росомаха	0	0
9	Рысь	0	0
10	Соболь	0,063	3
11	Глухарь каменный	0	0
12	Куропатка белая	16,4	779
13	Рябчик	0	0

Инд. № подл.	Подп. и дата	Взам. инв. №

Изм.	Кол.уч.	Лист	№ док.	Подпись	Дата	167-ПИР-К/18-18-ППТ.1.ТЧ	Лист 55
------	---------	------	--------	---------	------	--------------------------	------------

14	Бурый медведь	0	0
15	Снежный баран	Распространение очаговое, в местах, пригодных для обитания вида.	176

Территория проектируемого объекта в интервалах км 1942+050 – км 1944+730 (п. Палатка) входит в границы охотничьих угодий, предоставленных МООО "ООиР «Магаданская областная общественная организация «Общество охотников и рыболовов»».

Млекопитающие, отнесенные к охотничьим ресурсам Магаданской области, могут наблюдаться круглогодично.

Миграции перелетных птиц наблюдаются в весенний и осенний периоды.

Руководитель департамента



А.И. Сырченко

Исполнитель:
Булаг Ю.В.
(413-2) 64-03-81

Инва. № подл.	Подп. и дата	Взам. инв. №

Изм.	Кол.уч.	Лист	№ док.	Подпись	Дата

167-ПИР-К/18-18-ППТ.1.ТЧ

Лист

56

**ПРИЛОЖЕНИЕ Г. ПИСЬМО МИНИСТЕРСТВА ПРИРОДНЫХ РЕСУРСОВ И ЭКОЛОГИИ
РОССИЙСКОЙ ФЕДЕРАЦИИ (МИНПРИРОДЫ РОССИИ) ОТ 21.12.2017Г. № 05-12-
32/35995**



**МИНИСТЕРСТВО
ПРИРОДНЫХ РЕСУРСОВ И ЭКОЛОГИИ
РОССИЙСКОЙ ФЕДЕРАЦИИ
(Минприроды России)**

ЗАМЕСТИТЕЛЬ МИНИСТРА

ул. Б. Грузинская, д. 4/6, Москва, 125993,
тел. (499) 254-48-00, факс (499) 254-43-10
сайт: www.mnr.gov.ru

e-mail: minprirody@mnr.gov.ru

телегайн 112242 СФЕН

21.12.2017 № 05-12-32/35995

на № _____ от _____

Минстрой России
ФАУ «Главгосэкспертиза»

Фуркасовский пер., д.6, Москва,
101000

О предоставлении информации для
инженерно-экологических изысканий

Министерство природных ресурсов и экологии Российской Федерации (далее – Минприроды России) направляет информационное письмо по вопросу предоставления сведений о наличии (отсутствии) особо охраняемых природных территорий (далее – ООПТ) федерального значения на участке предполагаемого осуществления хозяйственной и иной деятельности.

Заинтересованные лица обращаются в Минприроды России для получения сведений в отношении наличия или отсутствия ООПТ федерального значения в рамках требований, указанных в СП 47.13330.2016 «Свод правил. Инженерные изыскания для строительства. Основные положения», утвержденных приказом Минстроя России от 30.12.2016 № 1033/пр (далее – СП) и вступивших в силу с 1 июля 2017 года.

Так, пунктом 8.1.11 СП технический отчет по результатам инженерно-экологических изысканий в общем виде должен содержать, в том числе раздел «Изнученность экологических условий», включая наличие материалов федеральных и региональных специально уполномоченных государственных органов в сфере изучения, использования, воспроизводства, охраны природных ресурсов и охраны окружающей среды. Также в подразделе «Зоны с особым режимом природопользования (экологических ограничений)» раздела «Результаты инженерно-экологических работ и исследований» должны содержаться сведения об особо охраняемых природных территориях.

Принимая во внимание массовый характер поступающих в Минприроды России (до 10 тысяч в год) запросов от заинтересованных лиц при проведении инженерно-экологических изысканий, направляем исчерпывающий перечень муниципальных образований субъектов Российской Федерации, в границах которых имеются ООПТ федерального значения, их охранные зоны, а также территории, зарезервированные под создание новых ООПТ федерального значения согласно Плану мероприятий по реализации Концепции развития системы особо охраняемых природных территорий федерального значения на период до 2020 года, утвержденному распоряжением Правительства Российской Федерации от 22.12.2011 № 2322-р, находящиеся в ведении Минприроды России (далее – Перечень).

Инва. № подл.	Подп. и дата	Взам. инв. №

Изм.	Кол.уч.	Лист	№ док.	Подпись	Дата

167-ПИР-К/18-18-ППТ.1.ТЧ

Лист

57

В иных административно территориальных образованиях отсутствуют существующие и планируемые к созданию ООПТ федерального значения и их охранные зоны.

Также справочно сообщаем, что информация о границах существующих ООПТ размещена на сайте <http://oopt.kosmosnimki.ru>.

В Министерство необходимо обращаться только при реализации объектов на территориях указанных в перечне.

Дополнительно обращаем внимание, что в настоящее время уполномоченные органы государственной власти Российской Федерации и субъектов Российской Федерации не располагают информацией о наличии (отсутствии) объектов животного и растительного мира, занесенных в Красную книгу Российской Федерации, а также путей миграции в пределах локального участка, где планируется осуществлять хозяйственную деятельность.

На основании постановлений Правительства Российской Федерации: от 19.01.2006 № 20, от 05.03.2007 № 145, от 16.02.2008 № 87 любое освоение земельного участка сопровождается инженерно-экологическими изысканиями с проведением собственных исследований на предмет наличия растений и животных, занесенных в Красные книги Российской Федерации и субъекта Российской Федерации.

Согласно Приложениям С и В к Российскому национальному стандарту добровольной лесной сертификации по схеме Лесного попечительского совета, версии 5 (документ одобрен Координационным советом национальной инициативы ЛПС 25.12.2007, аккредитован FSC International в 2008 году), для получения достоверной информации по запрашиваемым участкам исполнитель самостоятельно проводит оценку воздействия на окружающую среду и/или экологическую экспертизу с целью инвентаризаций редких и находящихся под угрозой исчезновения видов растений, животных и грибов, в том числе занесенных в Красную книгу Российской Федерации и красные книги субъектов Российской Федерации.

Предприятие собирает доступную информацию о ключевых биотопах: местообитаниях редких и находящихся под угрозой исчезновения видов растений, грибов и беспозвоночных животных, а также участках, имеющих особое значение для осуществления жизненных циклов (размножения, выращивания молодняка, нагула, отдыха, миграции и других) позвоночных животных, присутствующих на сертифицируемой территории.

Вся полученная информация предоставляется в орган государственной власти субъекта Российской Федерации, осуществляющий переданные полномочия в области охраны и использования объектов животного мира, по мониторингу, учету и ведению кадастра объектов животного мира, включая объекты, занесенные в Красную книгу Российской Федерации на территориях субъектов Российской Федерации, за исключением особо охраняемых природных территорий федерального значения в соответствии со ст. 6 Федерального закона от 24.04.1995 № 52 «О животном мире».

Инов. № подл.	Взам. инв. №
Подп. и дата	

Изм.	Кол.уч.	Лист	№ док.	Подпись	Дата

3

В связи с изложенным считаем возможным использовать данное письмо с Перечнем, как информацию о сведениях об ООПТ федерального значения, выданного уполномоченным государственным органом в сфере охраны окружающей среды, при проведении инженерных изысканий и разработке проектно-сметной документации.

Приложение: на 17 листах.

Заместитель Министра



М.К. Керимов

Исп. Гапоненко С.А. (499) 254-63-69

Изм.	Кол.уч.	Лист	№ док.	Подпись	Дата	167-ПИР-К/18-18-ППТ.1.ТЧ	Лист
Индв. № подл.	Подп. и дата	Взам. инв. №					59

Приложение к письму Минприроды России
от _____ № _____

Перечень муниципальных образований субъектов Российской Федерации, в границах которых имеются ООПТ федерального значения, их охранные зоны, а также территории, зарезервированные под создание новых ООПТ федерального значения согласно Плану мероприятий по реализации Концепции развития системы особо охраняемых природных территорий федерального значения на период до 2020 года, утвержденному распоряжением Правительства Российской Федерации от 22.12.2011 № 2322-р, находящиеся в ведении Минприроды России.

Код субъекта РФ	Субъект Российской Федерации	Административно-территориальная единица субъекта РФ	Категория федерального ООПТ	Название ООПТ
1	Республика Адыгея	Майкопский район	Государственный природный заповедник	Кавказский
2	Республика Башкортостан	Бурзянский район	Государственный природный заповедник	Башкирский
	Республика Башкортостан	Бурзянский район	Государственный природный заповедник	Шульган-Таш
	Республика Башкортостан	Белорецкий район	Государственный природный заповедник	Южно-Уральский
	Республика Башкортостан	Бурзянский район, Кугарчинский район, Мелеuzовский район	Национальный парк	Башкирия
3	Республика Бурятия	Мухоршибирский район	Государственный природный заказник	Алтайский
	Республика Бурятия	Кабанский район	Государственный природный заказник	Кабанский
	Республика Бурятия	Северо-Байкальский район	Государственный природный заказник	Фролихинский
	Республика Бурятия	Джидинский район, Кабанский район, Селенгинский район	Государственный природный заповедник	Байкальский

Инд. № подл.	Подп. и дата	Взам. инв. №

Изм.	Кол.уч.	Лист	№ док.	Подпись	Дата

167-ПИР-К/18-18-ППТ.1.ТЧ

Лист

60

	Кемеровская область	Таштагольский	Национальный парк	Шорский
	Кировская область	Котельничский, Нагорский	Государственный природный заповедник	Нургуш
44	Костромская область,	Кологривский, Макарьевский, Мантуровский, Нейский, Парфеньевский, Чухломский	Государственный природный заповедник	Кологривский Лес
46	Курская область	Горшечинский, Курский, Мантуровский, Медвенский, Обоянский, Пристенский	Государственный природный заповедник	Центрально-Черноземный
	<i>Курская область</i>	<i>Курский район</i>	<i>Планируемый к созданию биосферный полигон</i>	<i>Центрально-Черноземный</i>
47	Ленинградская область	Гатчинский, Лужский	Государственный природный заказник	Мшинское болото
	Ленинградская область	Лодейнополюский	Государственный природный заповедник	Нижне-Свирский
	<i>Ленинградская область</i>	<i>Выборгский, Кингисеппский, акватория Финского залива</i>	<i>Планируемый к созданию государственный природный заповедник</i>	<i>Восток Финского Залива</i>
48	Липецкая область	Усманский	Государственный природный заповедник	Воронежский
	Липецкая область	Задонский, Краснинский, Липецкий	Государственный природный заповедник	Галичья гора
49	Магаданская область	Ольский, Среднеканский	Государственный природный заповедник	Магаданский
50	Московская область	Серпуховский	Государственный природный заповедник	Приокско-Террасный

Инва. № подл.	Подп. и дата	Взам. инв. №

Изм.	Кол.уч.	Лист	№ док.	Подпись	Дата	167-ПИР-К/18-18-ППТ.1.ТЧ	Лист
							61

ПРИЛОЖЕНИЕ Д. ПИСЬМО ОТДЕЛА ПО ОХРАНЕ ОБЪЕКТОВ КУЛЬТУРНОГО НАСЛЕДИЯ ПРАВИТЕЛЬСТВА МАГАДАНСКОЙ ОБЛАСТИ ОТ 18.12.2018 №1296-9/001

ПРАВИТЕЛЬСТВО МАГАДАНСКОЙ ОБЛАСТИ

**ОТДЕЛ ПО ОХРАНЕ
ОБЪЕКТОВ КУЛЬТУРНОГО НАСЛЕДИЯ**

ул. Горького, д. 6, г. Магадан, 685000
Тел. (8 4132) 62-86-23, 62-55-43, e-mail: government@49gov.ru

18.12.2018 № 1296-9/001
На № 465 от 08.11.2018

Директору
ООО «Автомобильные дороги и
мосты»

В.В. Голубенко

Уважаемый Владимир Владимирович!

В соответствии с запросом о наличии (отсутствии) объектов культурного наследия в районе проведения проектно-изыскательских работ по объекту «Разработка предпроектной и проектной документации на мероприятия по повышению уровня обустройства автомобильных дорог федерального значения. Расходы на мероприятия по повышению уровня обустройства автомобильных дорог федерального значения. Устройство стационарного электрического освещения на автомобильной дороге Р-504 «Колыма» Якутск-Магадан км 1501+019 – км 1504+027 (п. Ягодное), км 1575+902 – км 1577+632 (п. Дебин, км 1942+050 – км 1944+730 (п. Палатка), км 1973+900 – км 1977+270 (п. Сокол), км 1981+800 – км 1982+200 (п. Уптар), км 2015+000 – км2016+008 (г. Магадан), Магаданская область», отдел по охране объектов культурного наследия Правительства Магаданской области сообщает, что в районе проведения работ отсутствуют объекты культурного наследия, включенные в единый государственный реестр объектов культурного наследия народов Российской Федерации, выявленные объекты культурного наследия и объекты, обладающие признаками объекта культурного наследия (в т.ч. археологического).

И.о. начальника отдела



А.Б. Иващенко

И.о. начальника отдела	Подп. и дата	Взам. инв. №
Изм.	Кол.уч.	Лист
№ док.	Подпись	Дата

167-ПИР-К/18-18-ППТ.1.ТЧ

Лист

62

ПРИЛОЖЕНИЕ Е. ПИСЬМО МИНИСТЕРСТВА СЕЛЬСКОГО ХОЗЯЙСТВА МАГАДАНСКОЙ ОБЛАСТИ ОТ 17.01.2019 №136/038-1

**МИНИСТЕРСТВО СЕЛЬСКОГО
ХОЗЯЙСТВА МАГАДАНСКОЙ ОБЛАСТИ**
(Минсельхоз Магаданской области)
Пролетарская ул., д. 14, Магадан, 685000,
тел./факс 8(4132) 62-46-16
E-mail: msx@49gov.ru
<http://minselhoz.49gov.ru>

Директору ООО «Автомобильные
Дороги и Мосты»
В.В. Голубенко

644092, г. Омск, ул. Перелёта, д. 5, оф. 5.
Телефон (381-2) 90-02-92, факс (381-2) 71-87-70,
E-mail: ladner@tngpi.ru.

17.01.2019 № *136/038-1*
На № 463 от 08.11.2018 г.

(о направлении информации)

Уважаемый Владимир Владимирович!

Рассмотрев обзорную схему проектно-изыскательских работ по объекту: «Разработка предпроектной и проектной документации на мероприятия по повышению уровня обустройства автомобильных дорог федерального значения. Расходы на мероприятия по повышению уровня обустройства автомобильных дорог федерального значения. Устройство стационарного электроосвещения на автомобильной дороге Р-504 «Колыма» Якутск – Магадан км 1501+019 – км 1504+027 (п. Ягодное), км 1575+902 – км 1577+632 (п. Дебин), км 1942+050 – км 1944+730 (п. Палатка), км 1973+900 – км 1977+270 (п. Сокол), км 1981+800 – км 1982+200 (п. Уптар), км 2015+000 – км 2016+008 (г. Магадан), Магаданская область», информируем о том, что по имеющимся у министерства сельского хозяйства Магаданской области сведениям, в районе расположения объекта и на границе полосы отвода автодороги отсутствуют санитарно-защитные зоны, скотомогильники, биотермические ямы и другие места захоронения трупов животных.

Врио министра

Н.А. Кошеленко

Исп. Дёмина Ирина Викторовна
☎ 62-35-94, deomina@49gov.ru

Инва. № подл.	Подп. и дата	Взам. инв. №

Изм.	Кол.уч.	Лист	№ док.	Подпись	Дата	167-ПИР-К/18-18-ППТ.1.ТЧ	Лист
							63

ПРИЛОЖЕНИЕ Ж. ПИСЬМО МИНИСТЕРСТВА СЕЛЬСКОГО ХОЗЯЙСТВА МАГАДАНСКОЙ ОБЛАСТИ ОТ 17.01.2019 №136/038-1



МЧС РОССИИ

ГЛАВНОЕ УПРАВЛЕНИЕ
МИНИСТЕРСТВА РОССИЙСКОЙ ФЕДЕРАЦИИ
ПО ДЕЛАМ ГРАЖДАНСКОЙ ОБОРОНЫ
ЧРЕЗВЫЧАЙНЫМ СИТУАЦИЯМ И ЛИКВИДАЦИИ
ПОСЛЕДСТВИЙ СТИХИЙНЫХ БЕДСТВИЙ
ПО РЕСПУБЛИКЕ САХА (ЯКУТИЯ)
(Главное управление МЧС России
по Республике Саха (Якутия))

ул. Кавказия, 16/2, г. Якутск, 677609
тел. 30-77-21, факс: 22-33-35
E-mail: 14mchs@mail.ru

26 12 2017 г. № 7520-42

На № 246 от 15.12.2017 г.

Директору
ООО «Автомобильные
Дороги и Мосты»
Голубенко В.В.

Уважаемый Владимир Владимирович!

На Ваш исх. № 246 от 15.12.2017 г. сообщая следующее:

Согласно Градостроительному кодексу Российской Федерации от 29.12.2004 года № 190-ФЗ (в ред. Федеральный закон от 06.12.2011 N 401-ФЗ) инженерно-технические мероприятия по гражданской обороне и мероприятия по предупреждению чрезвычайных ситуаций природного и техногенного характера разрабатываются для проектов строительства объектов использования инфраструктуры железнодорожного транспорта общего пользования, определяемых в соответствии с законодательством Российской Федерации, особо опасных, технически сложных, уникальных объектов, объектов обороны и безопасности.

Исходя из вышеизложенного, для разработки проектной документации по объекту:

«Расходы на мероприятия по повышению уровня обустройства автомобильных дорог федерального значения. Устройство стационарного электроосвещения на автомобильной дороге «Колыма» Якутск – Магадан км 1501+019 – км 1504+027 (п. Ягодное), км 1575+902 – км 1577+632 (п. Дебин), км 1942+050 – км 1944+730 (п. Палатка), км 1973+900 – км 1977+270 (п. Сокол), км 1981+800 – км 1982+200 (п. Уптар), км 2015+000 – км 2016+008 (г. Магадан), Магаданская область» нет необходимости в разработке подраздела «Перечень мероприятий по гражданской обороне, мероприятий по предупреждению чрезвычайных ситуаций природного и техногенного характера» в проектно-сметной документации.

С уважением,

И.о. начальника Главного управления

В.А. Прокотьев

инп. Д.О. Лететлев
тел. 8(41132)695-121

Инд. № подл.	Подп. и дата	Взам. инв. №

Изм.	Кол.уч.	Лист	№ док.	Подпись	Дата

167-ПИР-К/18-18-ППТ.1.ТЧ

Лист

64

ПРИЛОЖЕНИЕ И. ПИСЬМО АДМИНИСТРАЦИИ ЯГОДИНСКОГО ГОРОДСКОГО ОКРУГА ОТ 28.06.2019 №1960

ЯГОДИНСКИЙ ГОРОДСКОЙ ОКРУГ

686230, поселок Ягодное, Ягоднинский район, Магаданская область, улица Спортивная, дом 6, тел. (8 41343) 2-35-29, факс (8 41343) 2-20-42, E-mail: Prilozheniya_yagodnoe@49.gov.ru

АДМИНИСТРАЦИЯ ЯГОДИНСКОГО ГОРОДСКОГО ОКРУГА

от «28» июня 2019 г.

№ 1960

Директору
ООО «Автомобильные дороги и Мосты»
В.В. Голубенко

6644092, г. Омск, ул. Перелета, д. 5, оф. 505

Уважаемый Владимир Викторович!

Администрация Ягоднинского городского округа, рассмотрев представленный Вами проект планировки территории и проект межевания по объекту:

- «устройство стационарного электроосвещения на автомобильной дороге Р – 504 «Кольма» Якутск – Магадан км 1501+019 – км 1504+027 (п. Ягодное), км 1575+902 – км 1577+632 (п. Дебин)», км 1942+050 – км 1944+730 (п. Палатка), км 2015+000 – км 2016+008 (г. Магадан), Магаданская область»;

руководствуясь частью 12.4 статьи 45 Градостроительного Кодекса РФ, согласовывает Вам проект планировки и проект межевания по вышеуказанному объекту.

И.о. главы Ягоднинского
городского округа



С.В. Макаров

Исп.: М.Н. Мурашев
Тел. (841343) 23139

И.о. инв. № подл.	Подп. и дата	Взам. инв. №

Изм.	Кол.уч.	Лист	№ док.	Подпись	Дата

167-ПИР-К/18-18-ППТ.1.ТЧ

Лист

65