






Схема расположения границ прилегающих к некоторым организациям и объектам территорий, а также местам массового скопления граждан и местам нахождения источников повышенной опасности, на которых не допускается розничная продажа алкогольной продукции в п. Стекольный

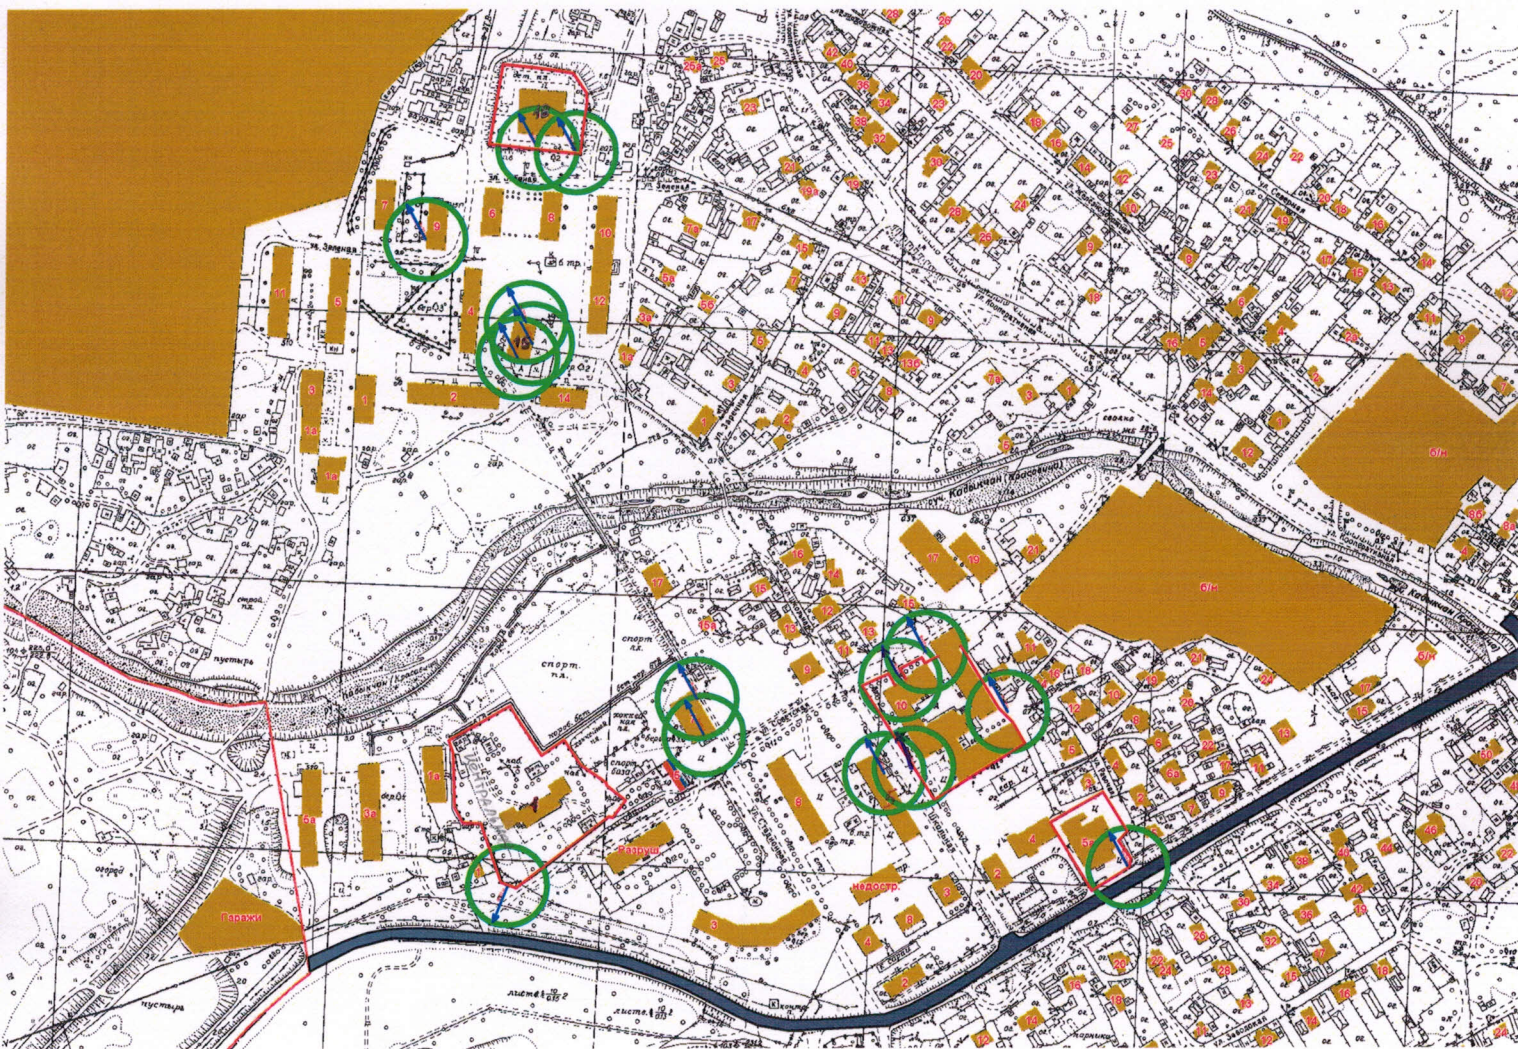

Масштаб 1:6000
(1см = 60м)

Условные обозначения:

-  - организации и объекты, на прилегающих территориях к которым не допускается розничная продажа алкогольной продукции;
-  - обособленная территория организаций и объектов;
-  - граница прилегающей территории, на которой не допускается розничная продажа алкогольной продукции;
-  - радиус и вход в здание, либо на обособленную территорию организации или объекта, на которых не допускается розничная продажа алкогольной продукции.