




**Благоустройство общественной территории  
по адресу: п. Омсукчан, ул. Мира, д. 12-14**

**Дизайн-проект**



Ситуационный план М 1:1000

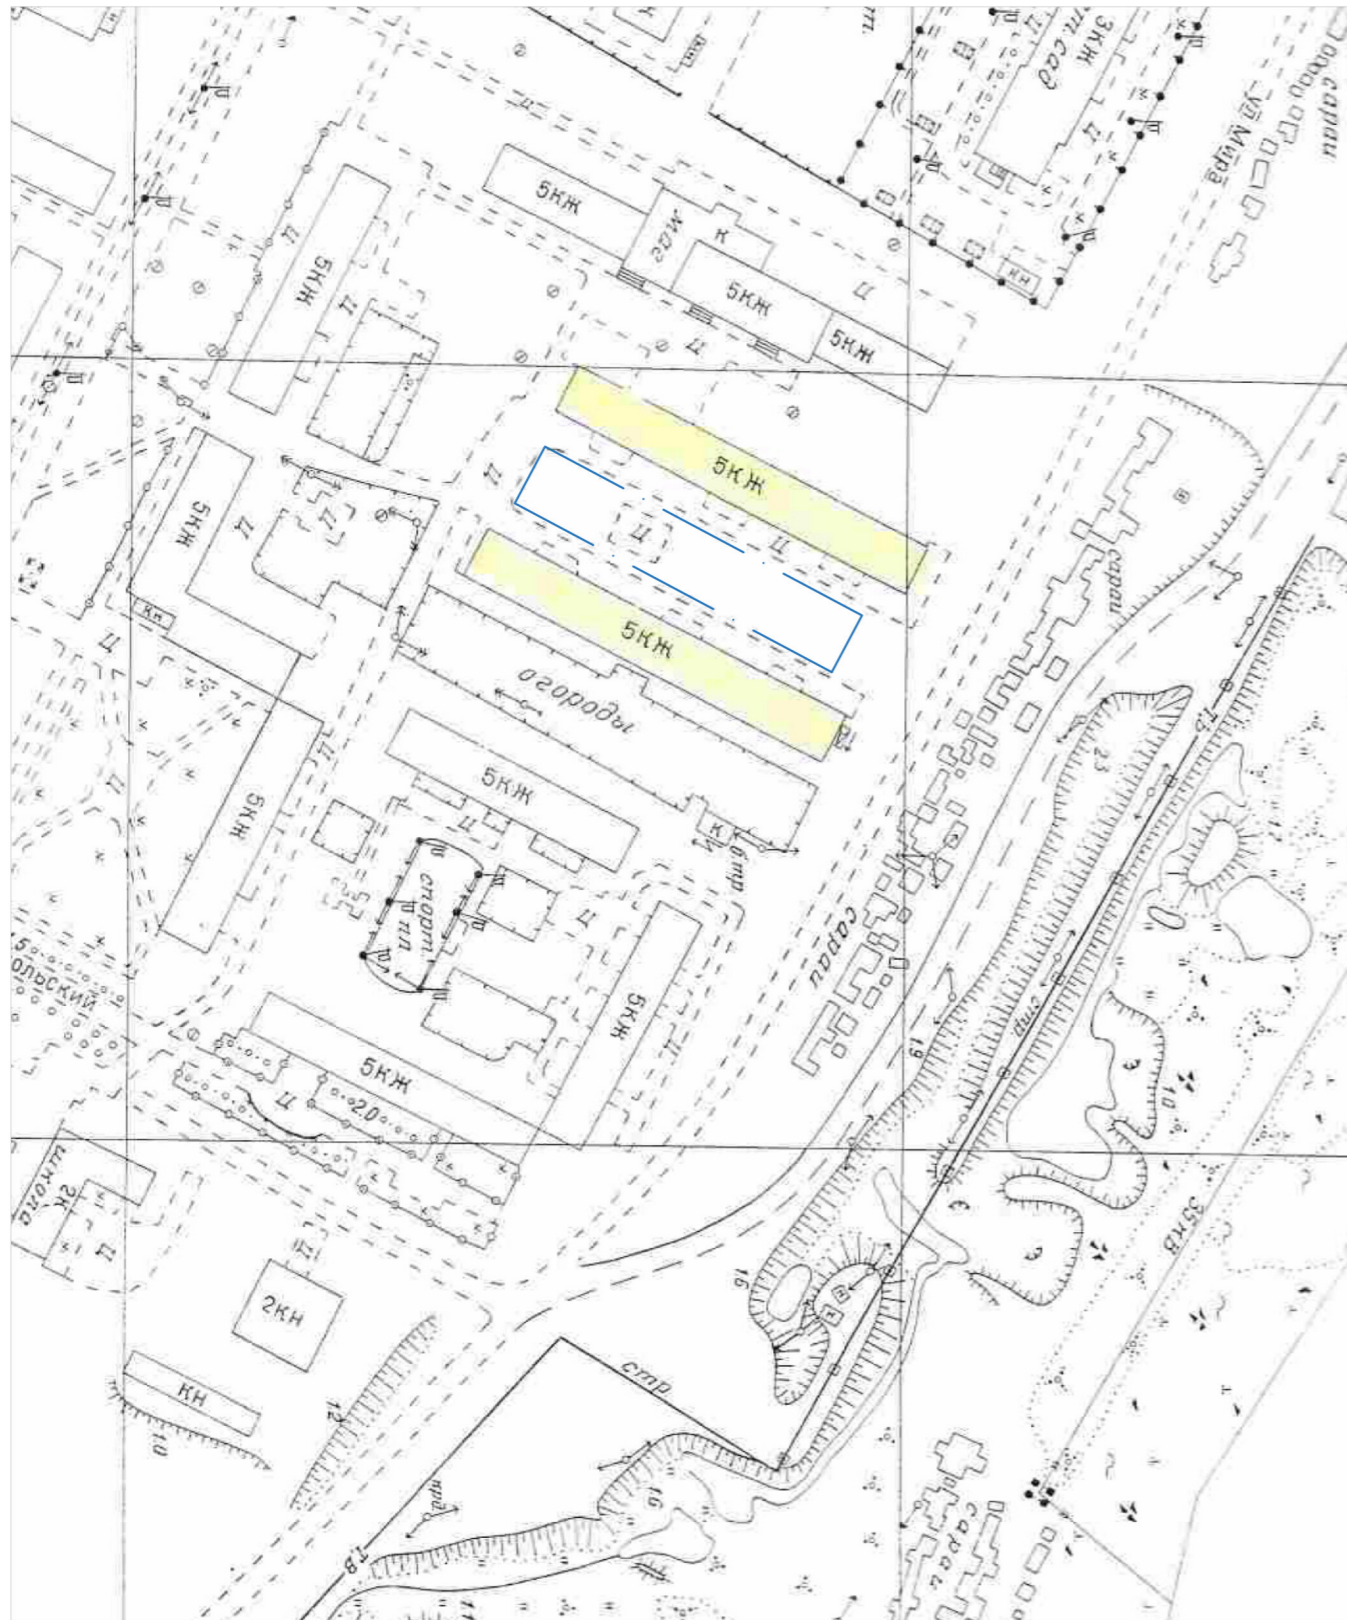

Условные обозначения

— — — — — Граница участка благоустройства

Ведомость ссылочных и прилагаемых документов


Обозначение	Наименование	Примечание
Ссылочные		
ГОСТ 8736-2014	Песок для строительных работ	
ГОСТ 8267-93	Щебень и гравий из плотных горных пород для строительных работ	
ГОСТ 26633-2015	Бетоны тяжелые и мелкозернистые	
Прилагаемые		
	Малые архитектурные формы	

Ведомость основных комплектов чертежей

Лист	Наименование	Примечание
1	Ситуационные план М 1:1000	
2	Генеральный план М 1:500	
3	План благоустройства М 1:500	
4	Дендрологический план М 1:500	
5	План покрытий М 1:500	
6	Конструкции и сопряжения дорожных покрытий М 1:500	
7	Разбивочный план М 1:500	
8	Ведомость малых архитектурных форм	

2020						п. Омсукчан		
Магаданская обл., п. Омсукчан, ул. Мира, д. 12-14						Стадия	Лист	Листов
Изм.	Кол.уч.	Лист	№Док.	Подп.	Дата	То же	П	
Утвердил								
Согласовал								
Разработал	Ковальский					Ситуационный план М 1:1000		Центр компетенций по вопросам развития городской среды Магаданской области



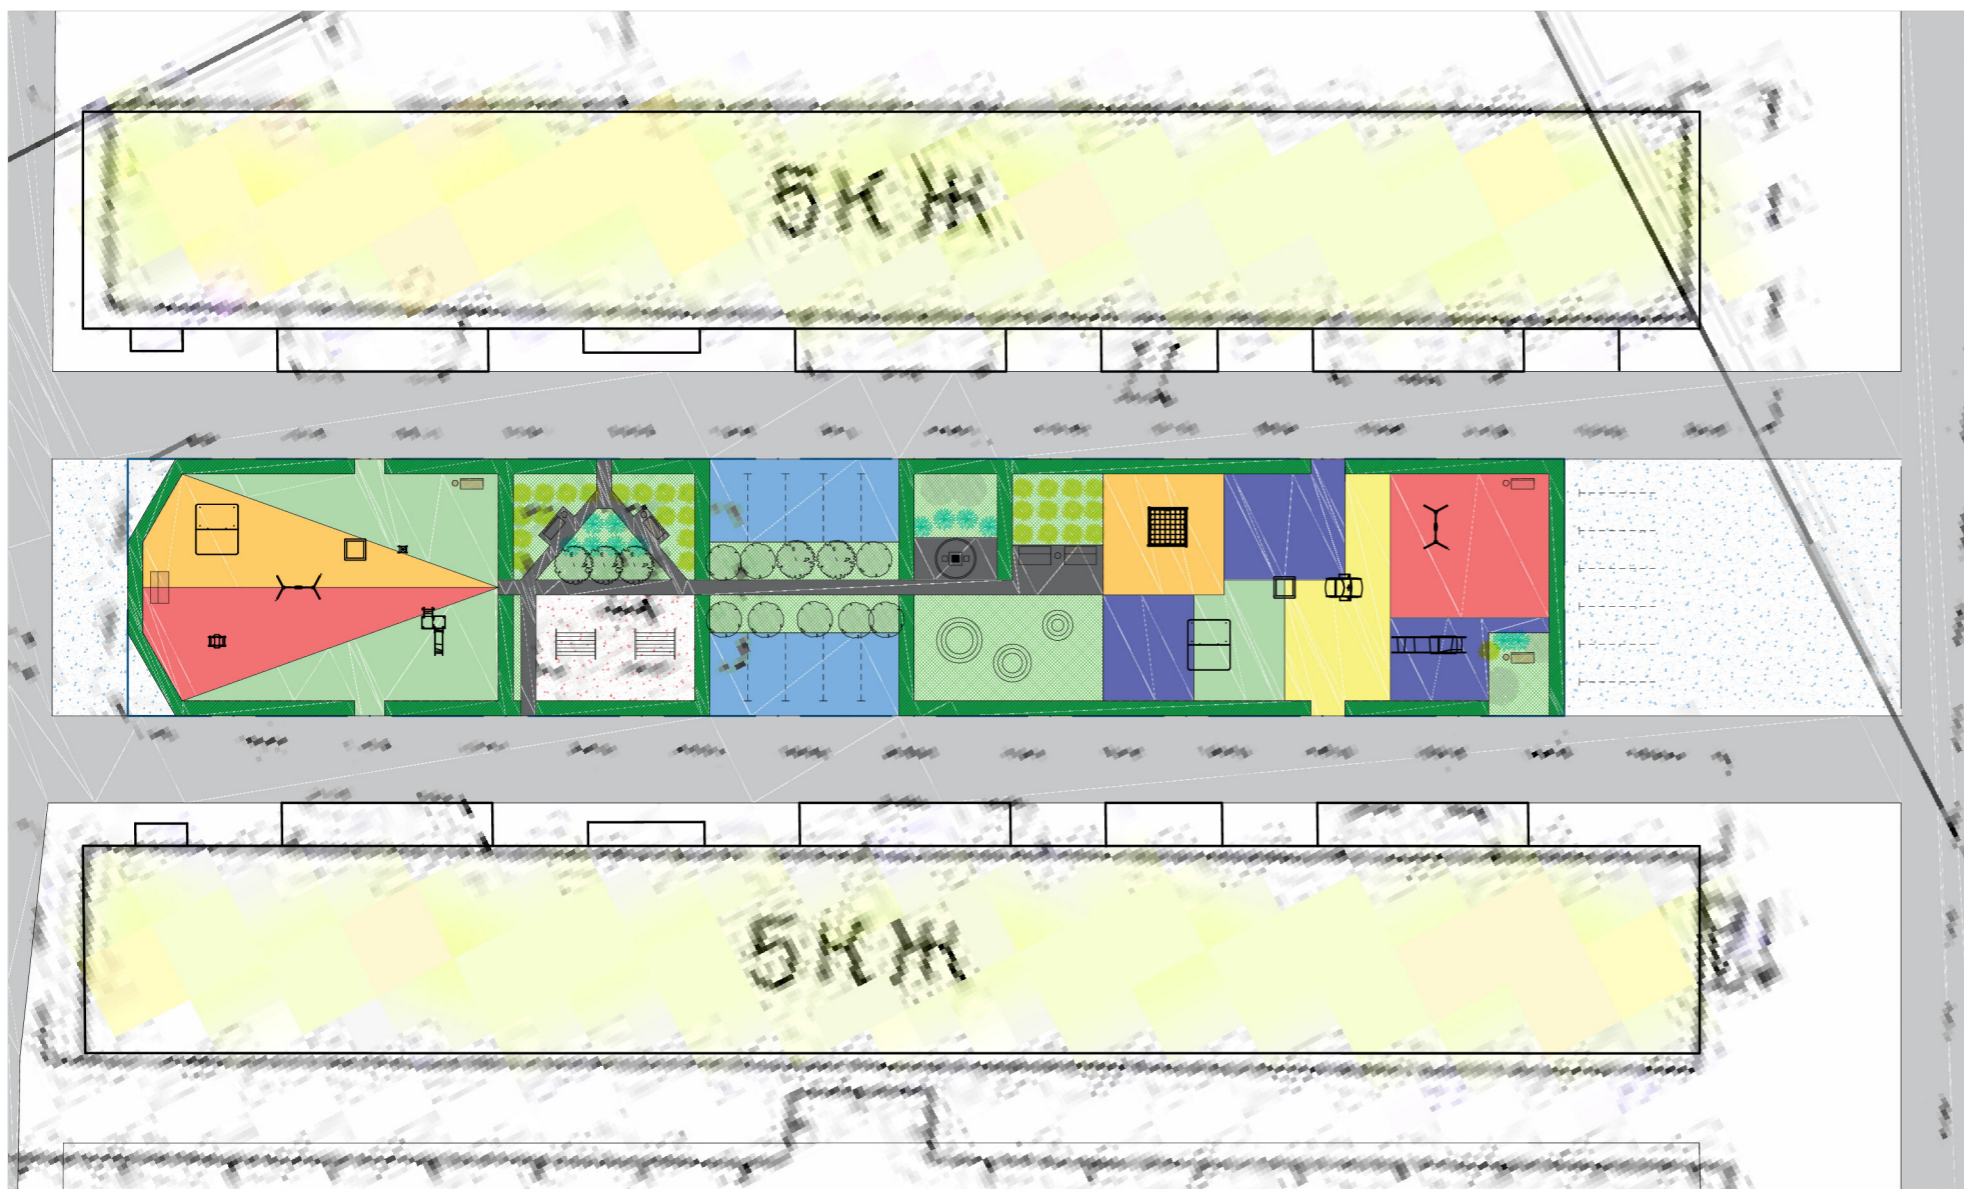

Условные обозначения

Обозначение	Наименование
	Граница участка благоустройства
	Существующие здания и сооружения
	Существующие инженерные сети
	Существующее бетонное дорожное покрытие
	Существующие элементы озеленения
	Проектируемый газон
	Грунтовое покрытие
	Проектируемое бетонное дорожное покрытие
	Проектируемое бетонное тротуарное покрытие
	Проектируемое тротуарное покрытие "Мастерфайбр" из резиновой крошки
	Проектируемое щебеночное покрытие
	Проектируемые элементы озеленения
	Проектируемые малые архитектурные формы
	Прогулочная зона
	Детская игровая зона

Технико-экономические показатели:

№п/п	Наименование	Площадь, м <sup>2</sup>
1	Общая площадь	1615
2	Площадь проектируемых покрытий, в т. ч.	1639,0
	- тип 1 бетон	233,7
	- тип 2 резиновая крошка, мастерфайбр	773,8
	- тип 3 щебеночное покрытие фракции 5-20 мм	73,5
3	Газон	558,0

Примечания:


1. В местах, предназначенных для инвалидов и МГН, устраивается понижение бортового камня в месте примыкания к тротуару.
2. При устройстве мест покрытий выполнить примыкание оголовков колодцев с дорожной одеждой.
3. Выполнить примыкание дорожной одежды к существующим опорам.
4. Уклоны пешеходных парковых дорог приняты в соответствии с СП 42.13330.2016 "Градостроительство" по таблице 11.6. 10. Доступ МГН осуществляется по ОДМ 218.2.007-2011 "Методические рекомендации по проектированию мероприятий по обеспечению доступа инвалидов к объектам дорожного хозяйства" п. 5.2.1.
5. Точное расположение фрагмента см. на л. 2

2020						п. Омсукчан		
						Магаданская обл., п. Омсукчан, ул. Мира, д. 12-14		
Изм.	Кол.уч.	Лист	№Док.	Подп.	Дата	Стадия	Лист	Листов
Утвердил						То же	П	
Согласовал								
Разработал	Ковальский							
Генеральный план М 1:500						Центр компетенций по вопросам развития городской среды Магаданской области		







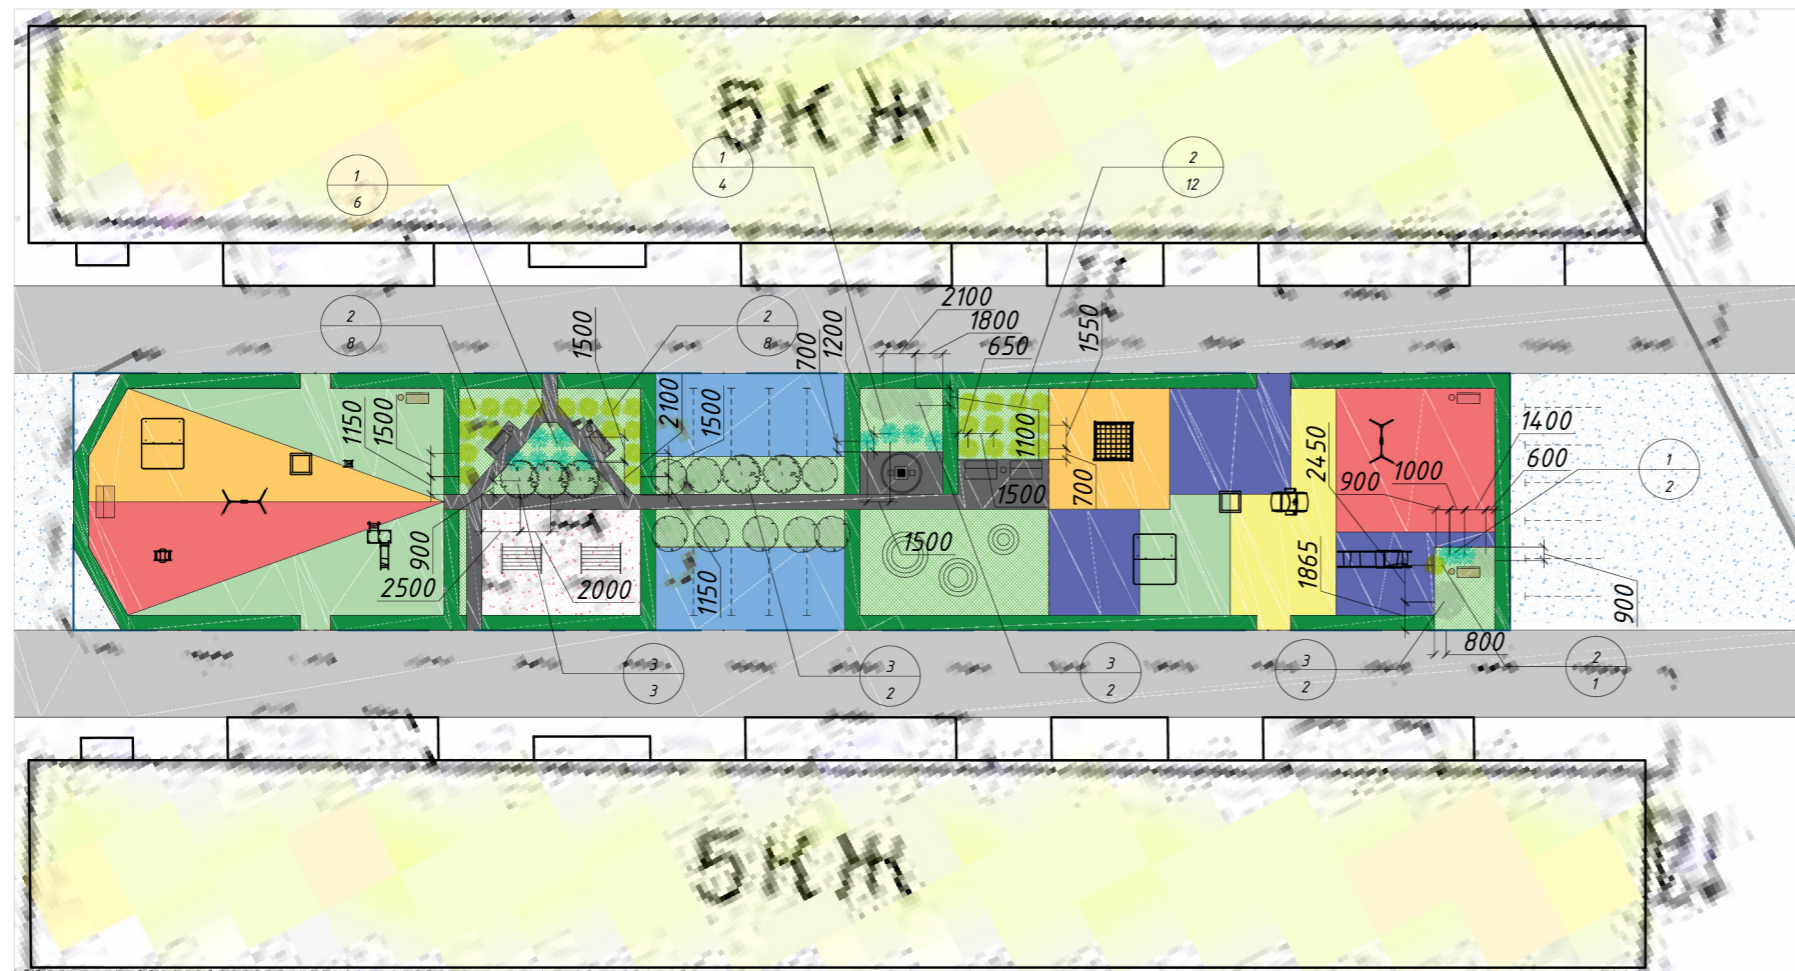

Ведомость элементов озеленения

Поз.	Обозначение	Наименование	Ед. изм.	Кол-во	Кол-во на п.м.	Примечание
<i>Деревья и кустарники</i>						
1		Спирея билларда	шт.	24	2	
2		Лапчатка кустарниковая	шт.	62	2	
3		Черемуха	шт.	9		3 м между саженцами
4		Ольха	м.п.	205		
<i>Травянистые растения</i>						
5		Газон (клевер луговой)	м <sup>2</sup>	558	50 г семян	Посев семян

**Примечания:**

- При заказе МАФ обязательно уточнять их исполнение: МАФ должны быть выполнены с подземной частью для установки их в бетонные фундаменты
- Конструкции фундаментов для установки МАФ см. прилагаемые листы




- обозначение элементов озеленения

позиция вида насаждений по ведомости элементов озеленения  
Количество штук или площадь (для цветников)

					2020	п. Омсукчан			
						Магаданская обл., п. Омсукчан, ул. Мира, д. 12-14			
Изм.	Кол.уч.	Лист	№ Док.	Подп.	Дата		Стадия	Лист	Листов
Утвердил						То же	П		
Согласовал									
Разработал	Ковальский								
						Дендрологический план М 1:500	Центр компетенций по вопросам развития городской среды Магаданской области		




План покрытий М 1:500

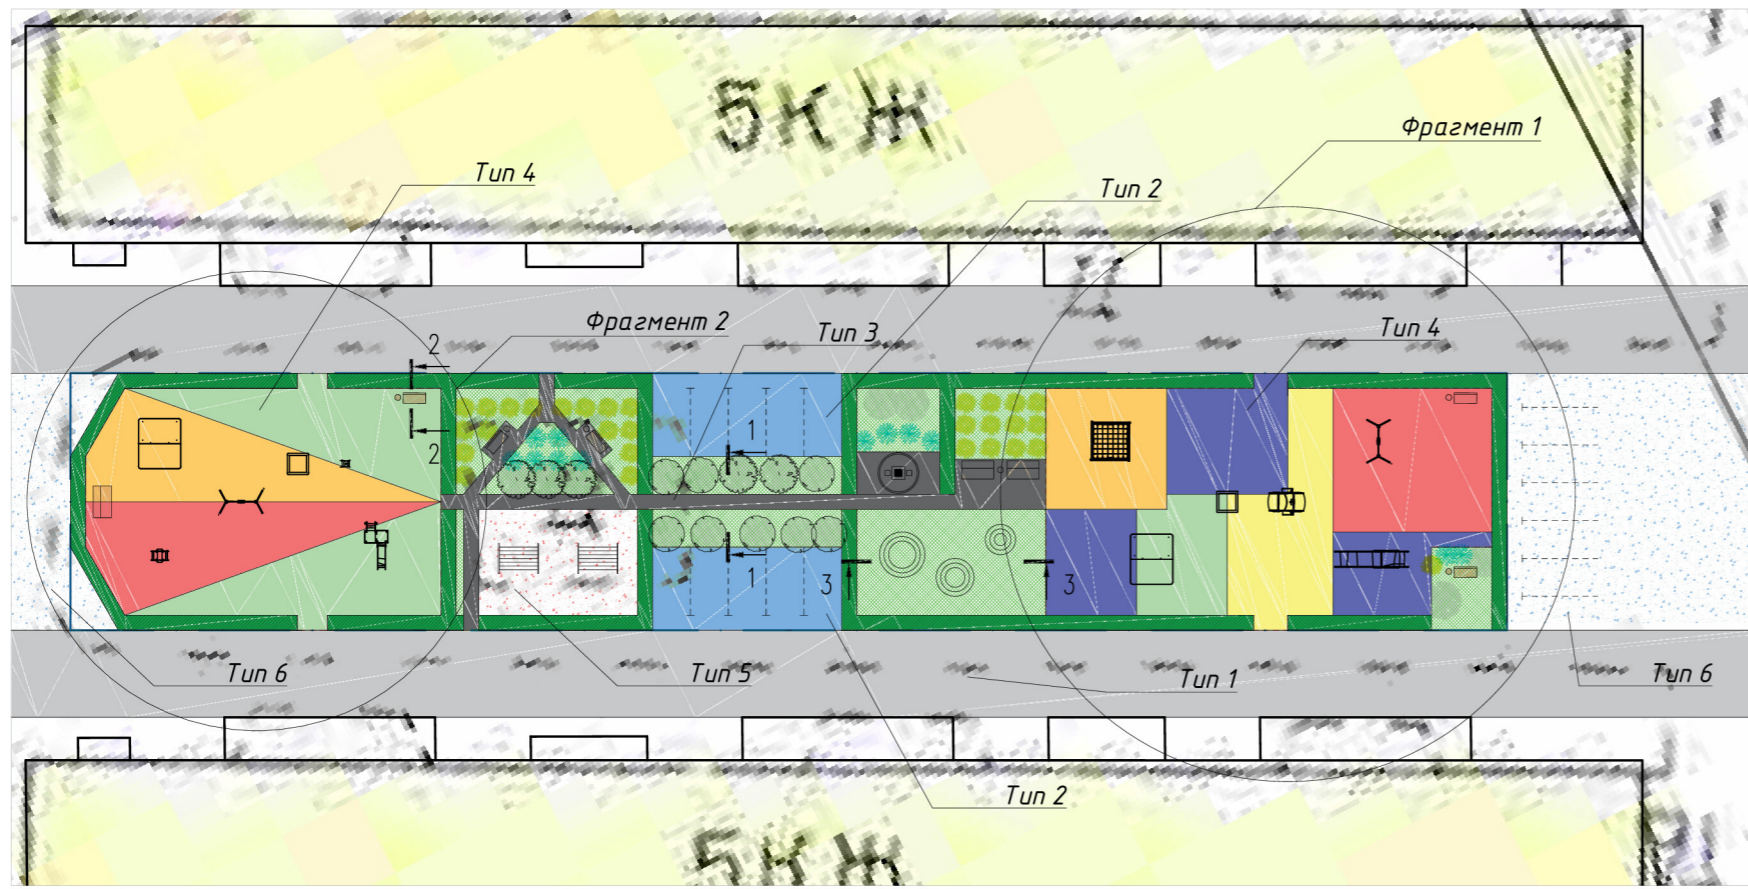


Ведомость покрытий

Поз.	Обозначение	Наименование	Тип	Примечание
1		Существующее бетонное покрытие проездов	1	1
2		Проектируемое бетонное дорожное покрытие	2	
3		Проектируемое бетонное тротуарное покрытие	3	2
4		Проектируемое тротуарное покрытие "Мастерфайбр" из резиновой крошки	4	3
5		Проектируемое щебеночное покрытие	5	4
6		Грунтовое покрытие	6	5

Фрагмент 2 М 1:200

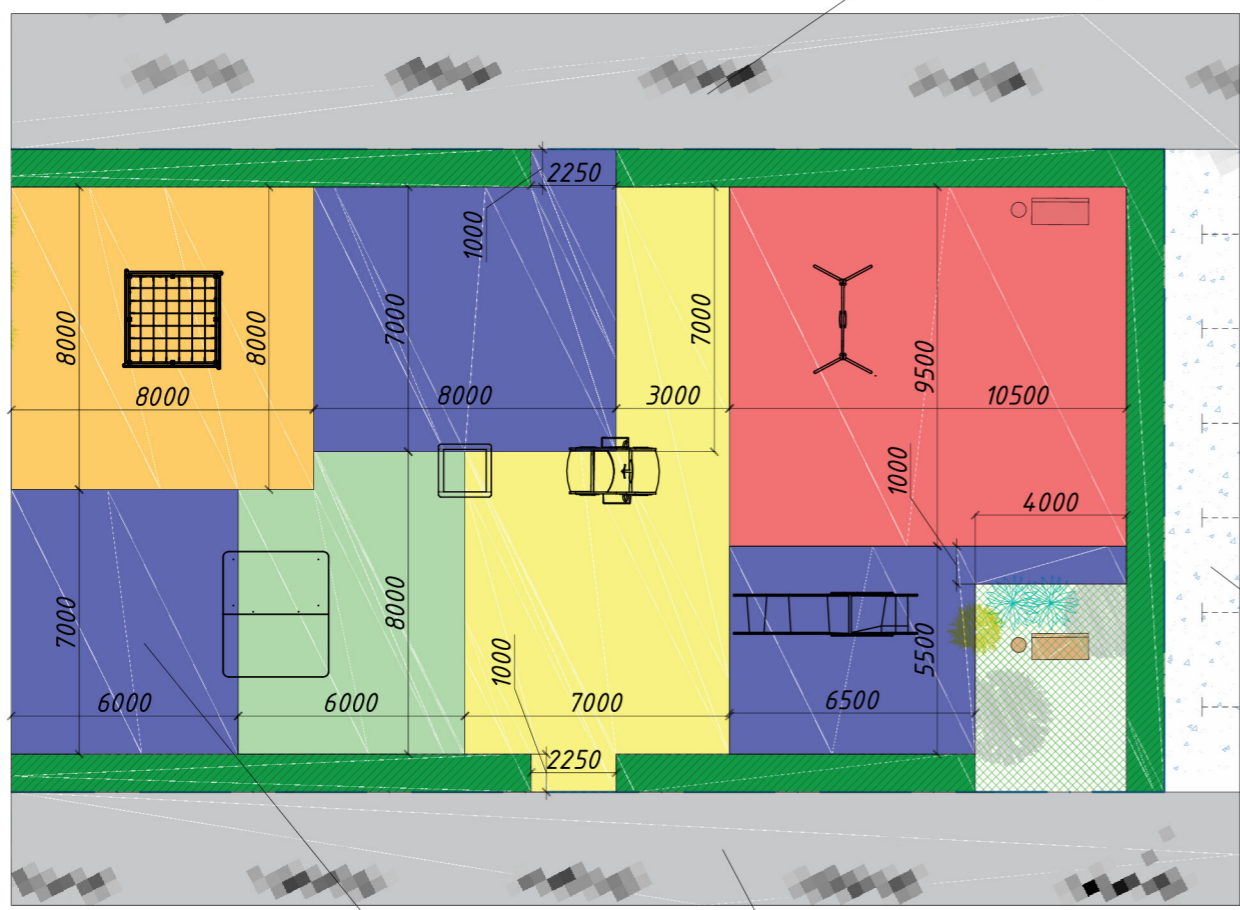

Фрагмент 1 М 1:200

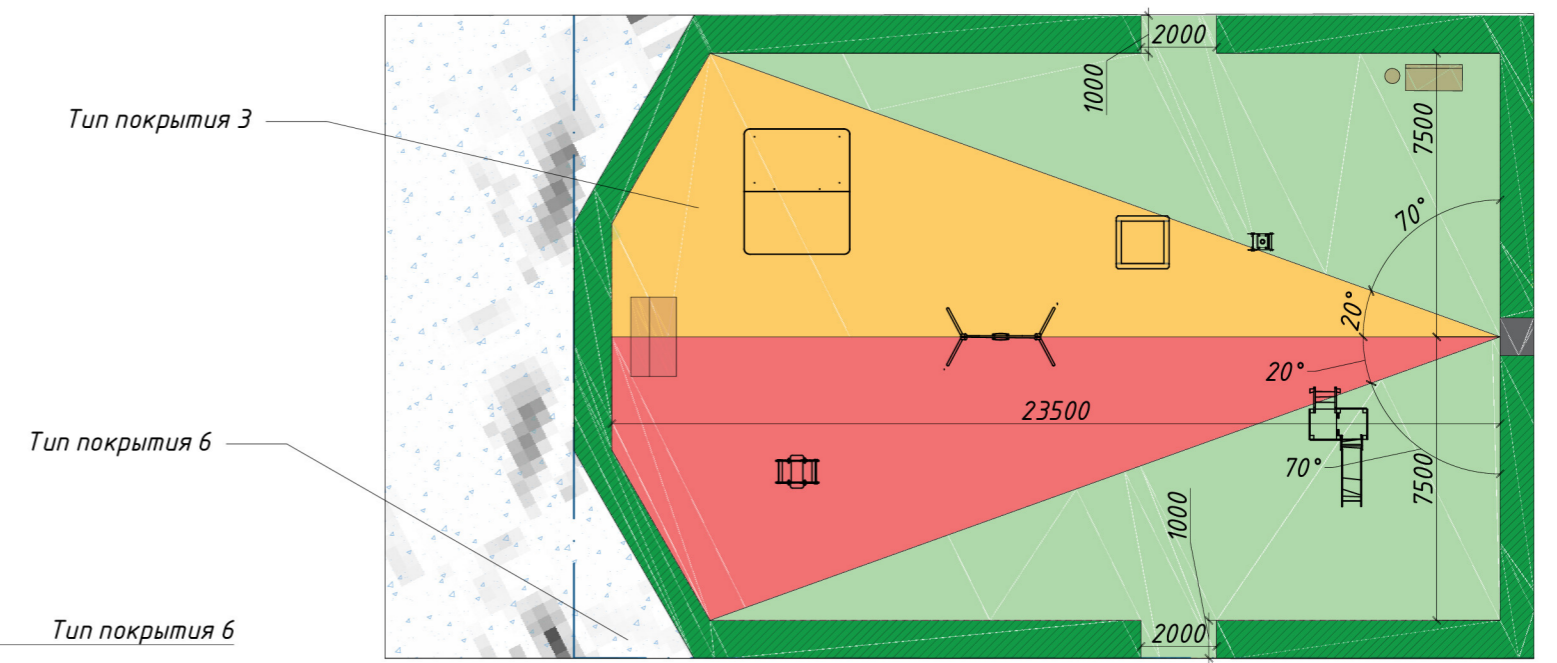


Примечания:

1. Конструкции и сопряжения см. л.
2. Ведомость объемов работ см. л.

					2020	п. Омсукчан				
						Магаданская обл., п. Омсукчан, ул. Мира, д. 12-14				
Изм.	Кол.уч.	Лист	№Док.	Подп.	Дата	То же	Стадия	Лист	Листов	
Утвердил							П			
Согласовал										
Разработал	Ковальский						План покрытий М 1:500	Центр компетенций по вопросам развития городской среды Магаданской области		




1-1

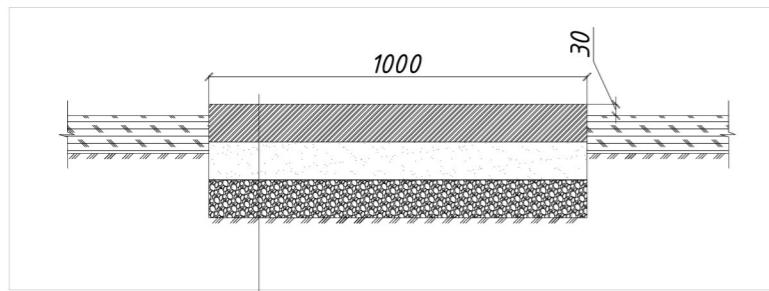


Бетон В15 М200	
(ГОСТ 26633-2015)	
армированный сеткой	h=100мм
Щебень М600 фр 20-40	
(ГОСТ 32703-2014)	h=100мм
Песок природный	
ГОСТ 8736-2014	h=100мм
Утрамбованный грунт	

2-2

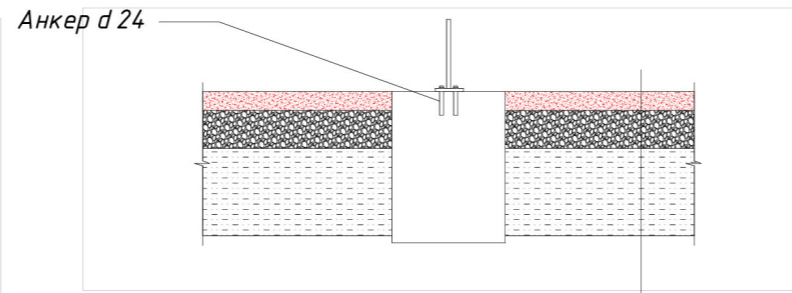


Спец. покрытие "Мастерфайбр"	
из резиновой крошки	
Щебень фр 10-50	
(ГОСТ 32703-2014)	
Утрамбованный грунт	

Опоры освещения

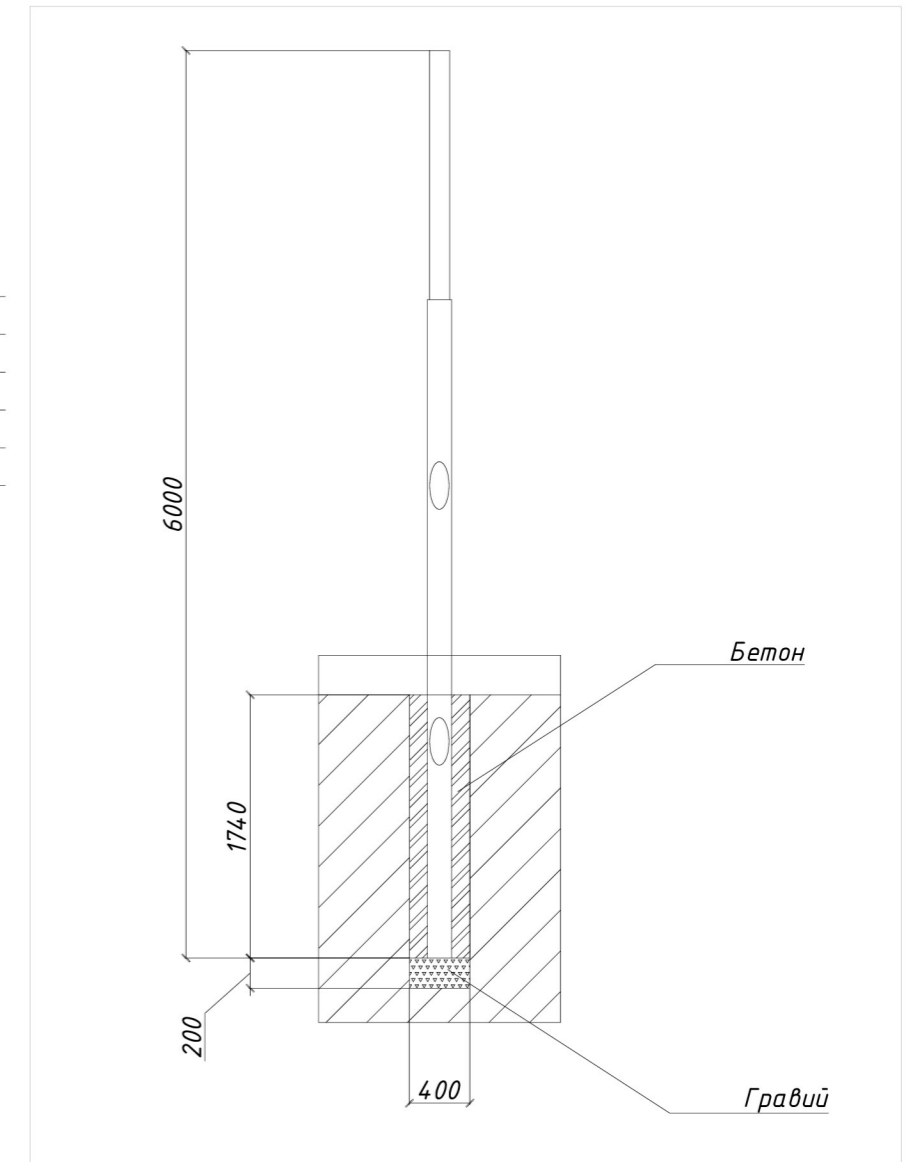

3-3

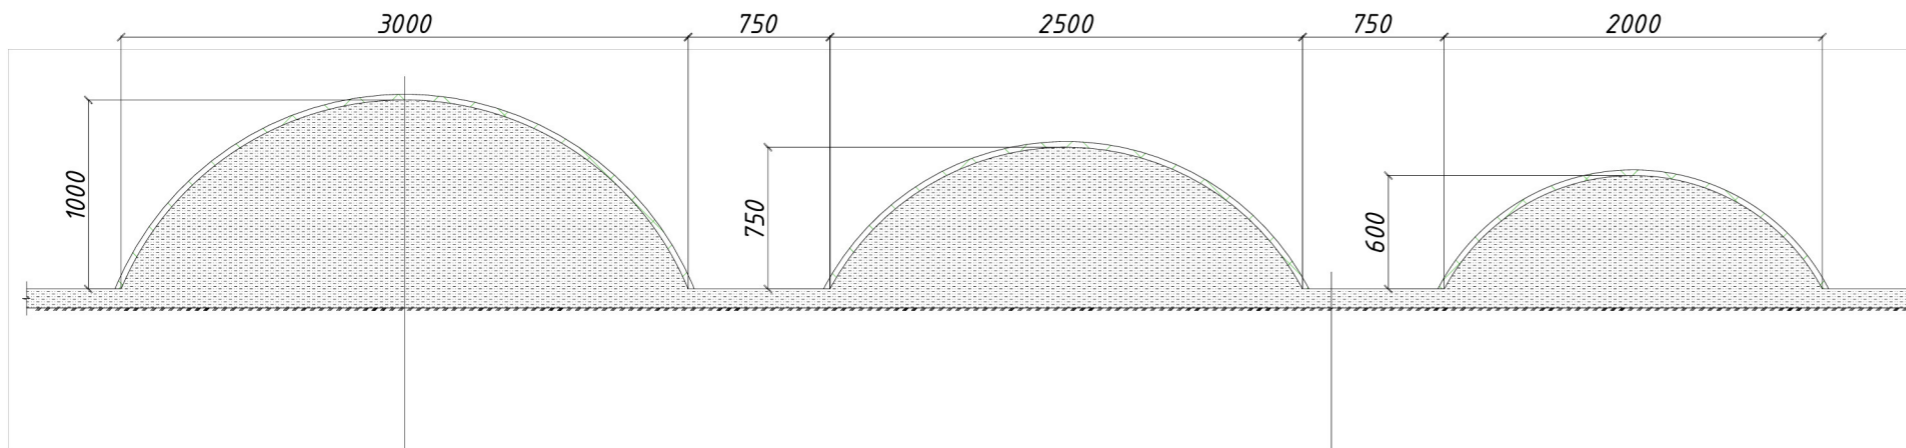

Газон (клевер луговой)	
Растительный грунт	
Утрамбованный грунт	

Газон (клевер луговой)	
Растительный грунт	
Утрамбованный грунт	


**Примечания:**

1. В местах, предназначенных для инвалидов и МГН, устраивается понижение уровня дорожного полотна
2. Выполнить примыкание дорожной одежды к существующим опорам.
3. Уклоны пешеходных парковых дорог приняты в соответствии с СП 42.13330.2016 "Градостроительство" по таблице 11.6. 10. Доступ МГН осуществляется по ОДМ 218.2.007-2011 "Методические рекомендации по проектированию мероприятий по обеспечению доступа инвалидов к объектам дорожного хозяйства" п. 5.2.1.

					2020	п. Омсукчан			
						Магаданская обл, п. Омсукчан, ул. Мира, д. 12-14			
Изм.	Кол.уч.	Лист	№ Док.	Подп.	Дата	То же	Стадия	Лист	Листов
Утвердил							П		
Согласовал									
Разработал	Ковальский					Конструкции и сопряжения дорожных покрытий	Центр компетенций по вопросам развития городской среды Магаданской области		



Разбивочный план М 1:250

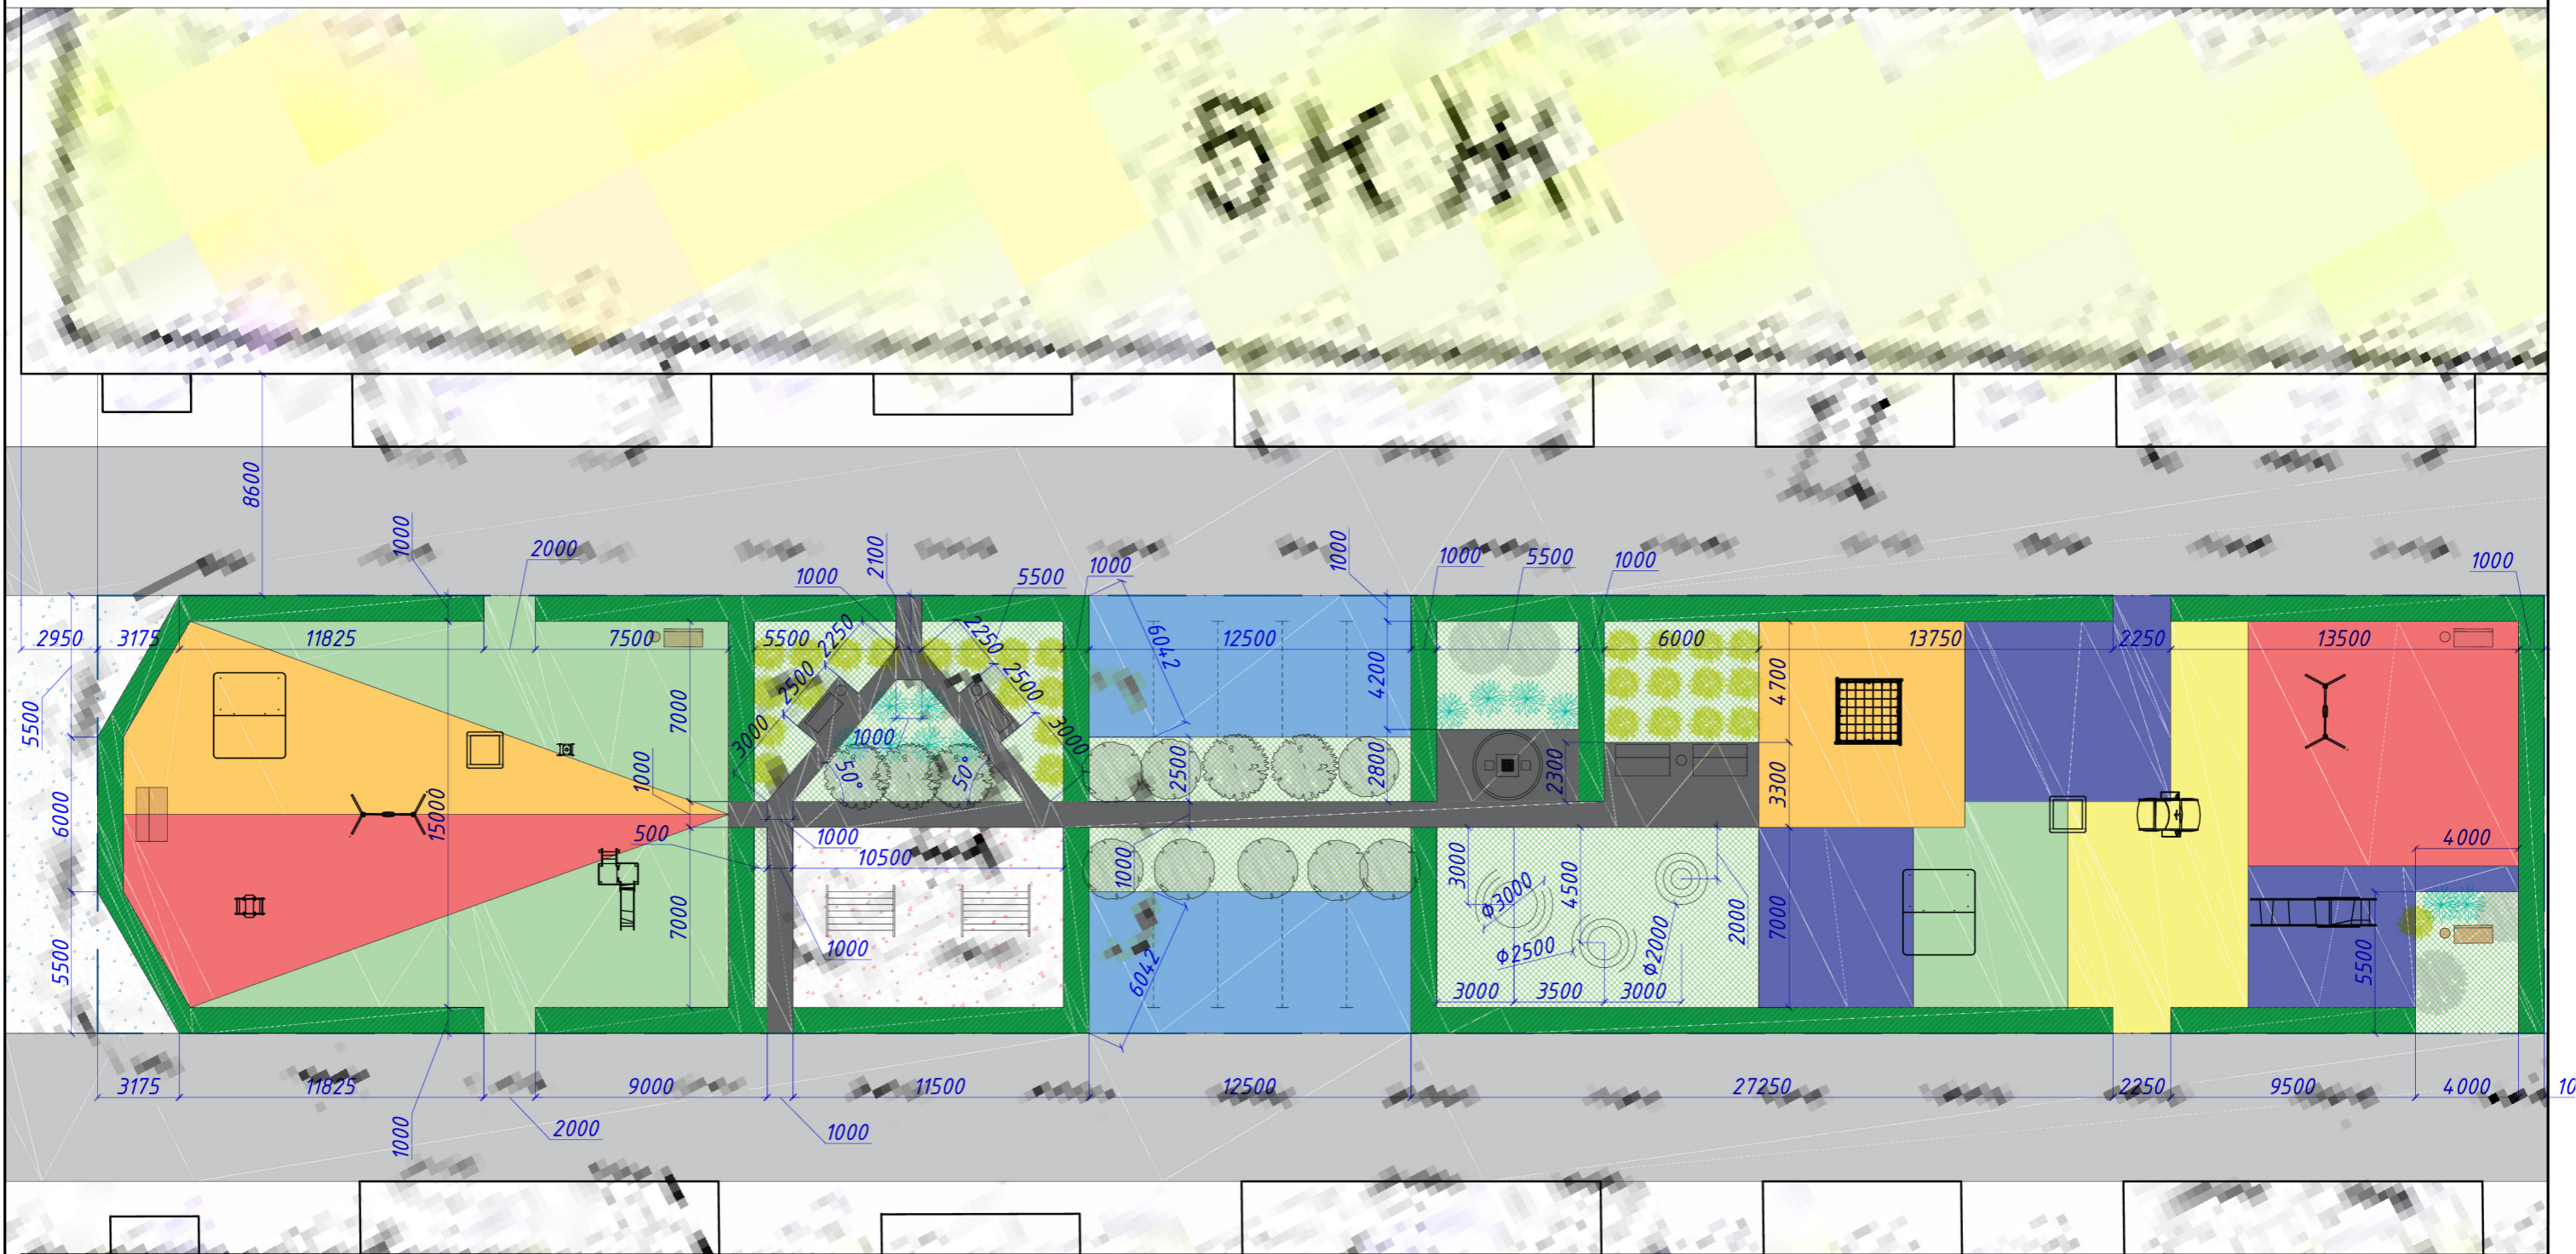

					2020	п. Омсукчан				
						Магаданская обл., п. Омсукчан, ул. Мира, д. 12-14				
Изм.	Кол.уч.	Лист	№ Док.	Подп.	Дата	То же	Стадия	Лист	Листов	
Утвердил							П			
Согласовал										
Разработал	Ковальский						Разбивочный план М 1:250	Центр компетенций по вопросам развития городской среды Магаданской области		























