

Сквер им. Пушкина.

История этого сквера началась в середине 1930-х годов. Вместо кузниц на прилегающей территории разбили три сквера, один из них получил название «Пушкинский», так как в 1937 году страна широко отмечала 100-летие со дня смерти поэта.

В сквере первоначально находился небольшой бюст поэта, а во второй половине 1960-х годов был установлен памятник А.С. Пушкину скульптора И. Бродского.

К памятнику ведет одна мощенная дорожка.

При проектировании комплексного благоустройства учитывались:

1. Зависимости от функционального назначения территории и целей ее преобразования.

2. Мероприятия по улучшению окружающей среды (комплексного благоустройства и ландшафтной организации территории с активным использованием растительных компонентов, а также - поддержание ранее созданной или изначально существующей природной среды на территории города.)



Развертка сквера им. А. С. Пушкина



Баланс благоустраиваемой территории:

№ п/п	Наименование	Тип	Площадь покрытия кв.м	Длина м	Примечания
1	Тротуарная дорожка, проезд, отмостка		1635,7		Тротуарная плитка, бетонное покрытие
2	Площадь озеленения		384,3		Газонная трава, кустарник, деревья
3	Площадь земельного участка благоустраиваемой территории		5477,0+/-19,0		62:26:0010812:382

Экспликация зданий и сооружений

№	Наименование зданий и сооружений	Примечания
	Благоустраиваемая территория сквера им. Пушкина	Проект
КН	Существующее строение	Сущ.
5	Существующие памятники	Сущ.

Экспликация благоустройства территории

№	Наименование	Кол-во	Примечания
1	Информационная тумба	1	Завод изготовитель
2	Уличные фонари	25	
3	Торговые места	2	Площадка для торговли
4	Сцена	1	Зона сцены
5	Памятник им. Пушкина	1	Сущ. памятник
6	Лавочка парковая	16	Возле каждой лавочки установить урну
6.1	Лавочка с забытым томиком (спец. заказ)	1	У памятника
6.2	Лавочка двойная L - 4 м	18	Согласно плану
7	Урна уличная	9	Согласно плану
8	Биотуалет	2	за площадкой для торговли
9	Клумба ø 6 м.	9	Согласно плану
10	Малая архитектурная форма "Ученый Кот"	1	
11	Павильон		Сущ.

Условные обозначения:

	благоустраиваемая территория двора
	существующие строения
	граница земельного участка
	дорожки, тропинки, (плиточное покрытие)
	лавочка парковая
	урна
	лавочка двойная

	-Деревья		-Кустарники, цветники
	-Фонарь		-Граница освещенной территории от фонаря
	-номер на плане		

Малая архитектурная форма "Кот ученый" установить под деревом. (Фотозона)



Памятник им. А.С. Пушкина (сущ.)



Фотозона "Кот ученый" малая архитектурная форма.

Входные ворота в парковую зону сквера



Зона литературных чтений.

Сцена с посадочными скамейками на 90 мест

Фотозона "Лавка с забытым томиком" малая архитектурная форма.


Площадка для торговли сувенирами

Главный вход в сквер

Биотуалет (2шт.)

ул. Советская

Ситуационный план благоустраиваемой территории сквера им. А. С. Пушкина. М1:1000

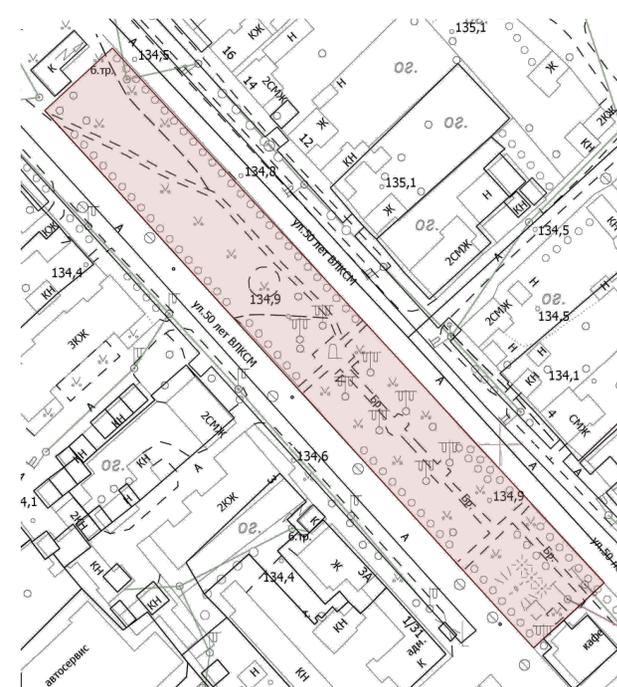

Генплан благоустройства территории сквера им. А. С. Пушкина. М1:500.



Проект "Формирование комфортной городской среды"					
Рязанская обл., г. Касимов, ул. 50 лет ВЛКСМ - ул. Советская					
Иск.	Конт.	Лист	Р/в	Подп.	Дата
архитектор	Куцаева И.А.				
дизайнер	Волченкова Т.И.				
Благоустройство территории "Сквер им. Пушкина"				Стадия	Лист
Генплан				ЭП	
				"Студия Архитектуры и Дизайна" ИТ Куцаева И.А.	