



Ситуационный план благоустраиваемой территории парка на пл. Соборная. М 1:1000

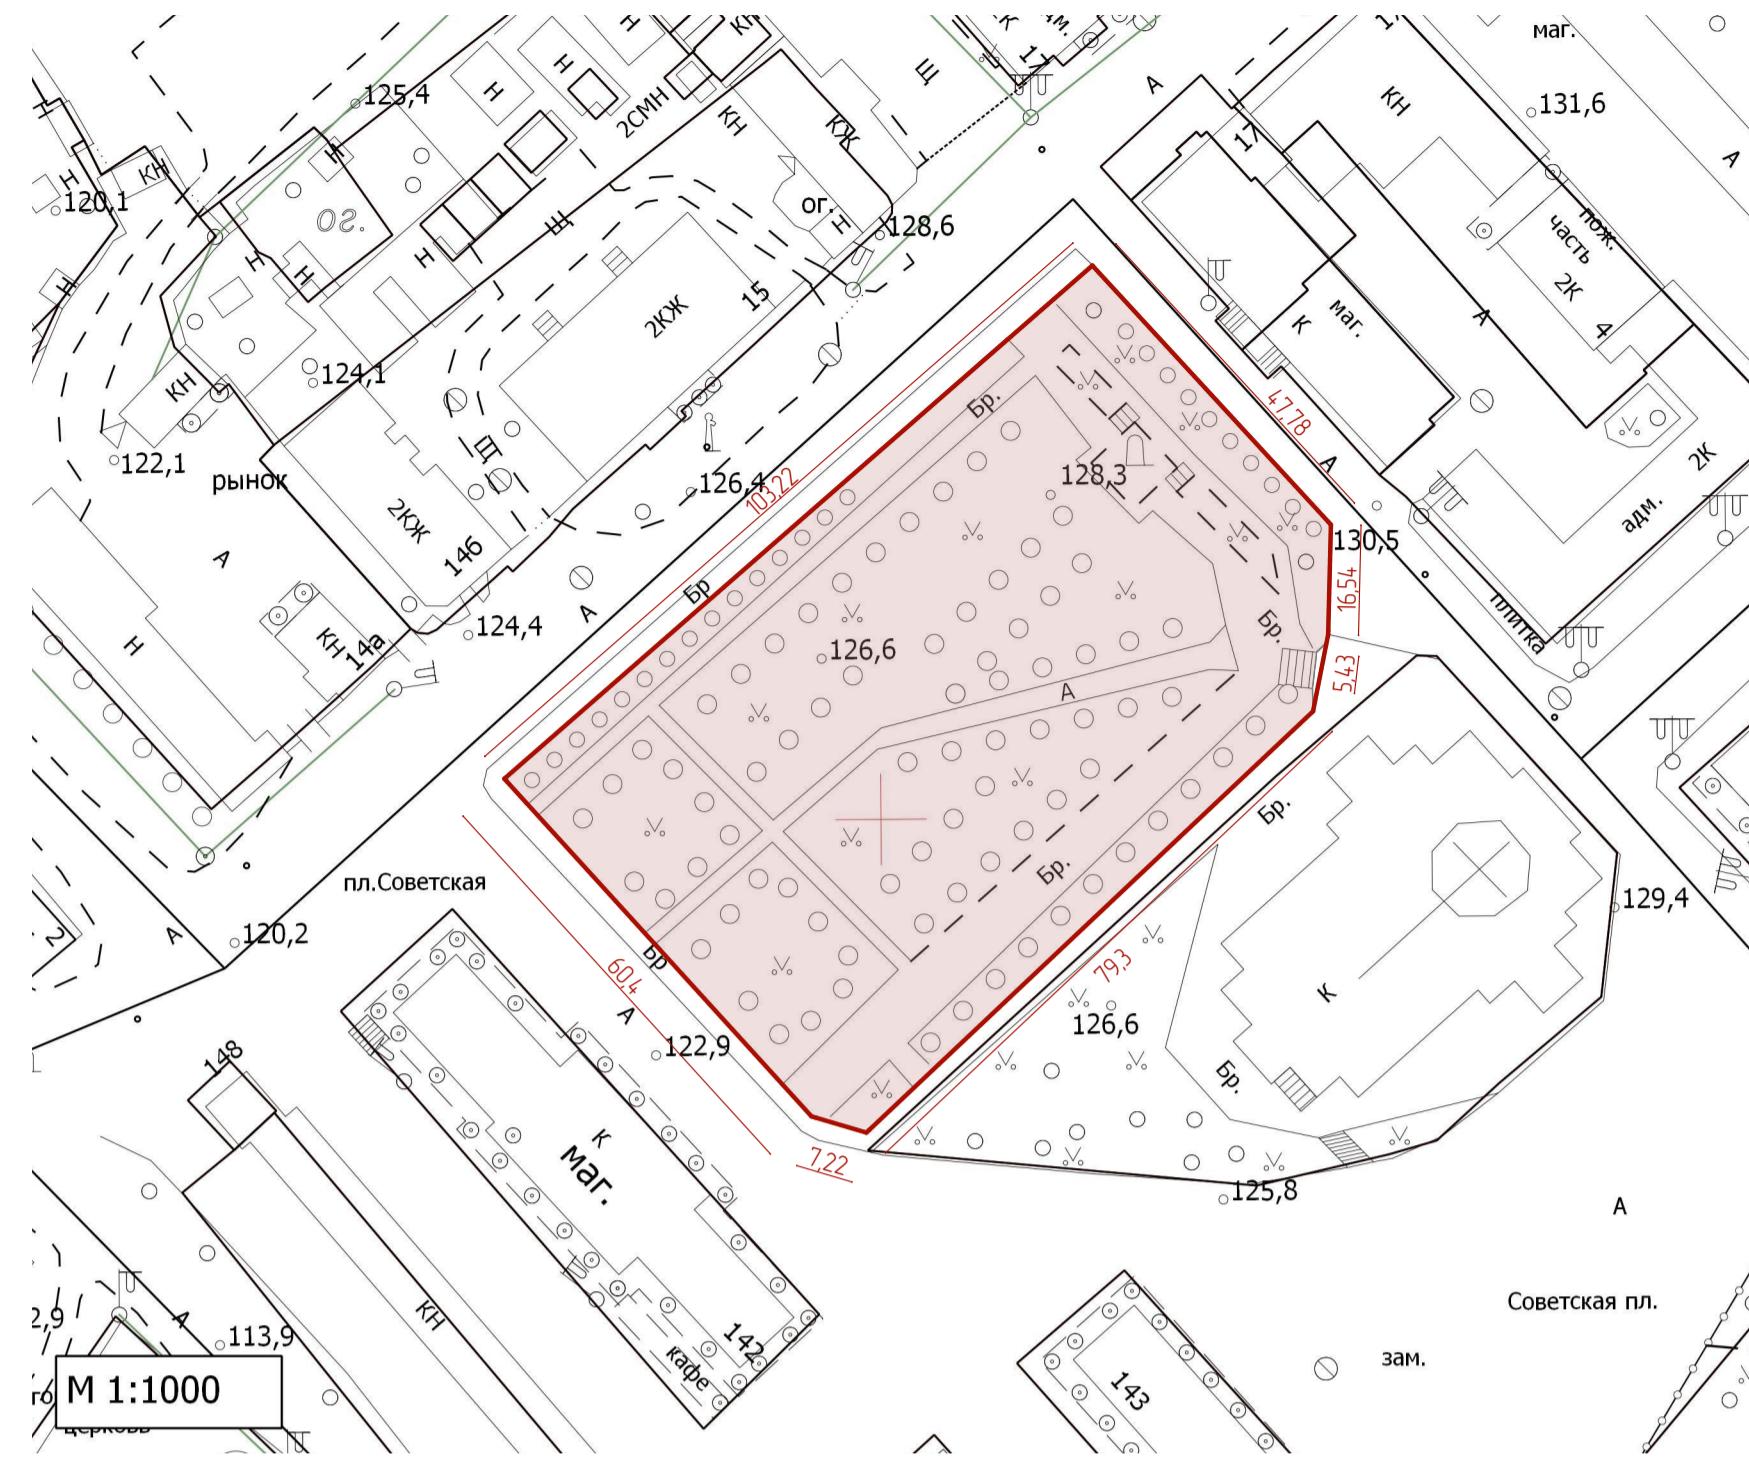

Развертка парка на пл. Соборная.



Общий вид проектного предложения благоустройства парка на пл. Соборная.

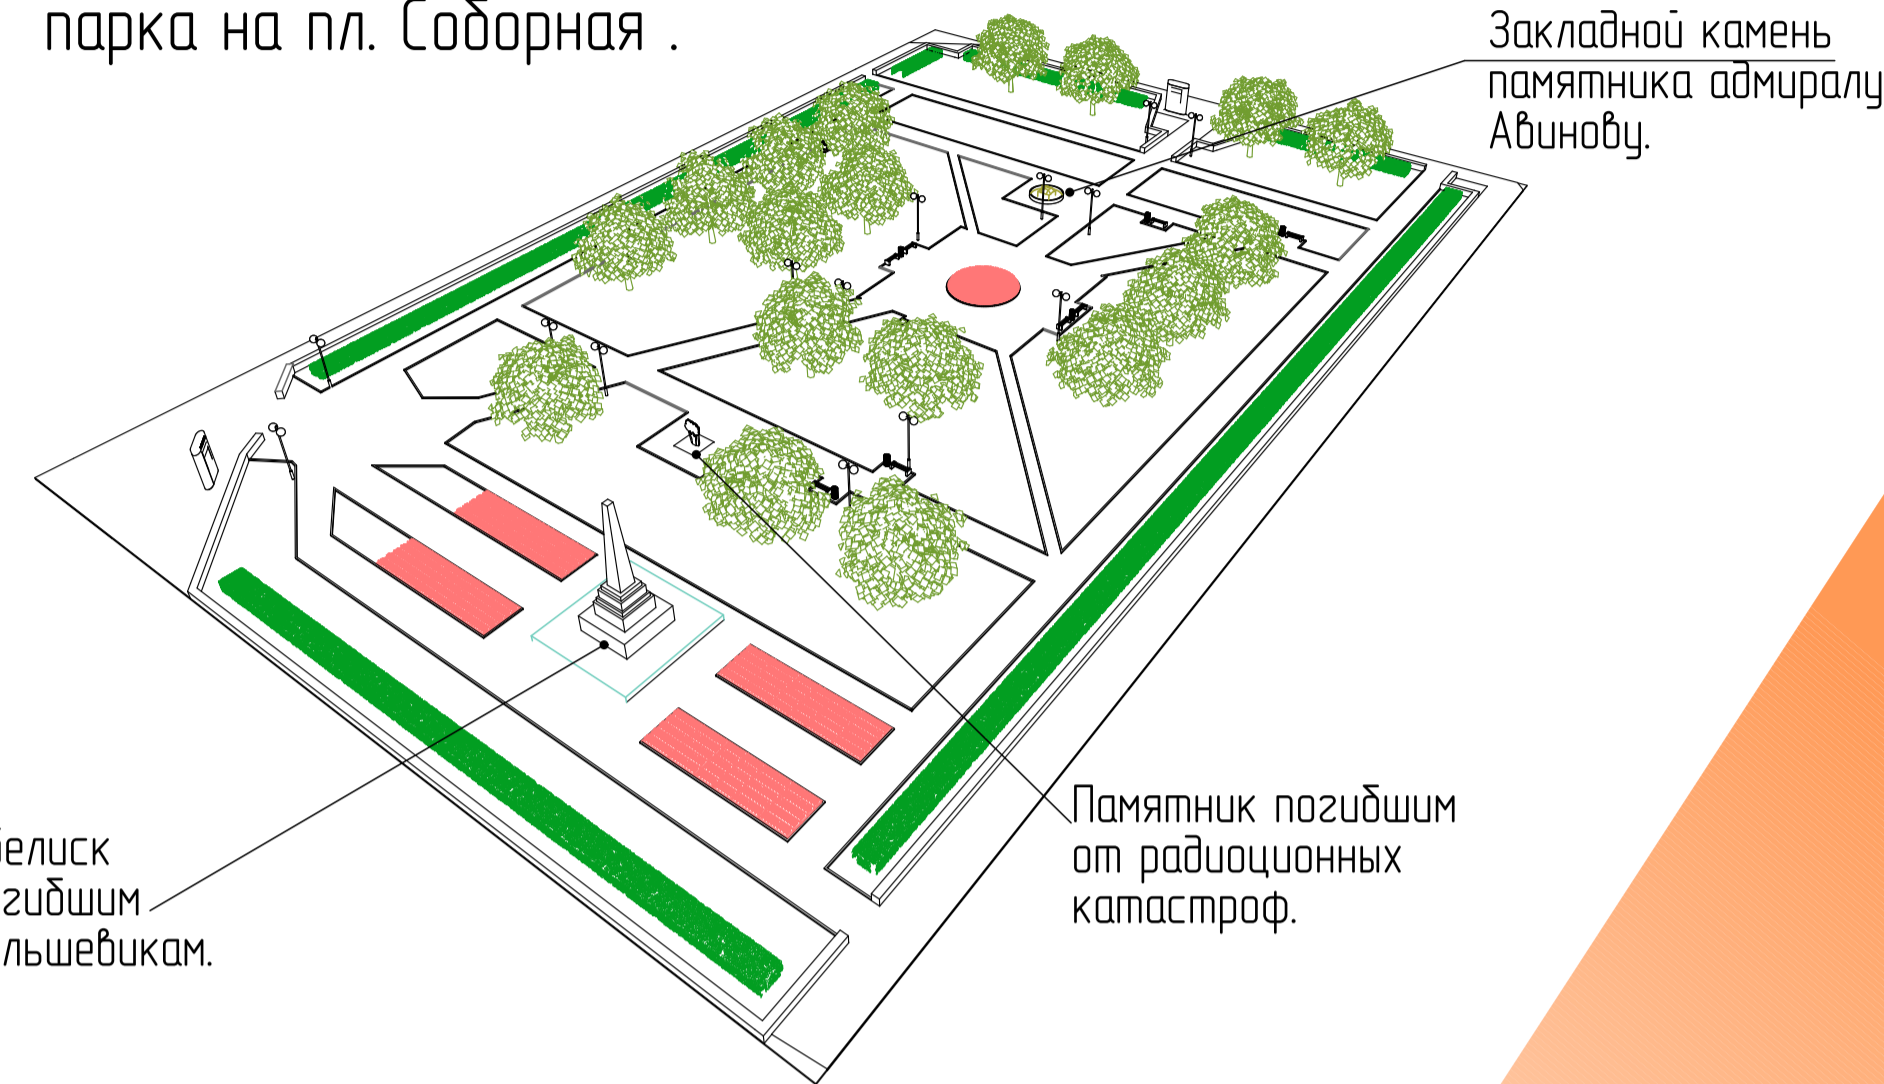

Закладной камень памятника адмиралу Авинову.

Обелиск погибшим большевикам.



Памятник погибшим от радиационных катастроф.

Памятник погибшим от радиационных катастроф.




Обелиск погибшим большевикам.

Генплан благоустройства территории парка на пл. Соборная М 1 : 500.



Закладной камень памятника адмиралу Авинову.

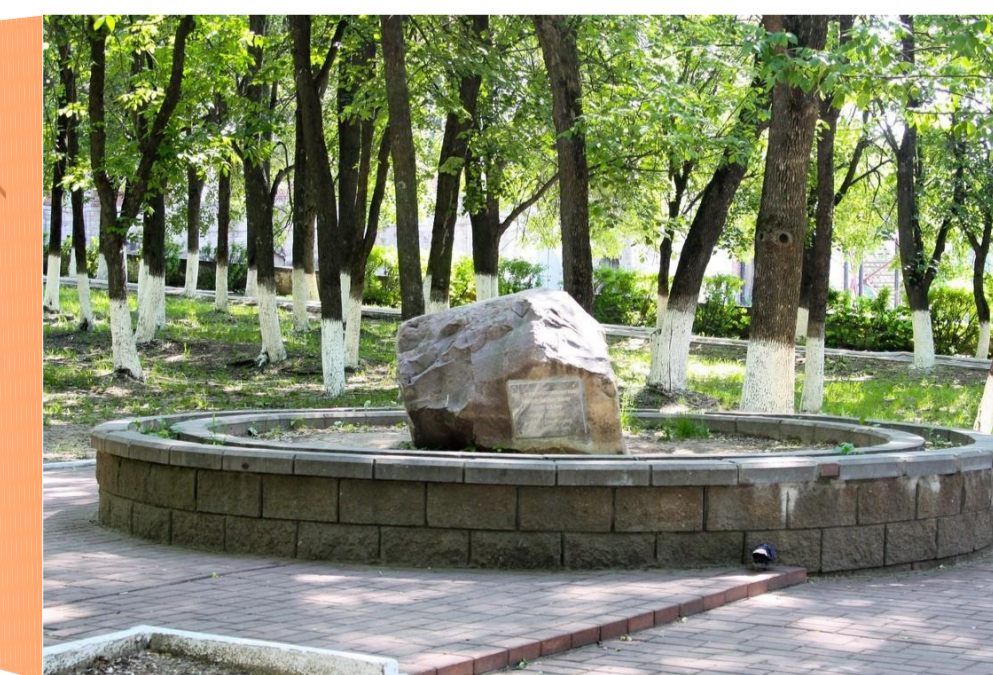

Соборный парк - расположен в самом центре города Касимов, практически вплотную подступая к кафедральному собору Вознесения Господня. Это одно из любимых мест отдыха и прогулок у жителей города, пользующийся популярностью как в выходные, так и будние дни. В парке расположено сразу несколько мемориалов и памятников разных эпох:

- обелиск погибшим большевикам (3);
- захоронения борцов за советскую власть (8);
- памятник погибшим от радиационных катастроф (4);
- закладной камень памятника адмиралу Авинову А.П. (5).

При проектировании комплексного благоустройства учитывались:

1. Функционального назначения территории и цели ее преобразования.
2. Мероприятия по улучшению окружающей среды (комплексного благоустройства и ландшафтной организации территории с активным использованием растительных компонентов, а также - поддержание ранее созданной или изначально существующей природной среды на территории города.)

Баланс благоустраиваемой территории:

№ п/з	Наименование	Тип	Площадь покрытия кв.м	Длина м	Примечания
1	Тротуарная дорожка, проезд, отмостка		1876,3		Тротуарная плитка, бетонное покрытие
2	Площадь озеленения		4851,7		Газонная трава, кустарник, деревья
3	Площадь земельного участка благоустраиваемой территории		6728,0/-210		62:26:0010302:2/3

Экспликация зданий и сооружений

№	Наименование зданий и сооружений	Примечания
	Благоустраиваемая территория парка на пл. Соборная	Проект
КН КЖ	Существующее строение	Сущ.
3,4,5,8	Существующие памятники и мемориалы	Сущ.

Экспликация благоустройства территории

№	Наименование	Кол-во	Примечания
1	Информационная тумба	2	Завод изготовитель
2	Уличные фонари	14	Согласно плану
3	Обелиск погибшим большевикам	1	Сущ. памятник
4	Памятник погибшим от радиационных катастроф	1	Сущ. памятник (перенос согласно генплану)
5	Закладной камень памятника адмиралу Авинову	1	Сущ. памятник
6	Лавочка парковая	11	Возле каждой лавочки установить урну
7	Урна уличная	9	Согласно плану
8	Захоронения борцов за Советскую власть		
9	Клумба	-	Согласно плану

Условные обозначения:

	благоустраиваемая территория (ситуационный план)
	граница земельного участка
	существующие строения
	дорожки, тротуары, (плиточное покрытие)
	фонарь
	лавочка
	урна
	-Деревья
	-Кустарники, цветники
	-Граница освещенной территории от фонаря
	-Номер на плане

Проект "Формирование комфортной городской среды"					
Рязанская обл., г. Касимов, пл. Соборная					
Иск.	Колч.	Лист	Рис.	Подп.	Дата
архитектор	Куцаева И.А.				
дизайнер	Волченкова Т.И.				
Благоустройство территории "парк Соборный"				Стадия	Лист
Генплан				ЭП	Листов
				"Студия Архитектуры и Дизайна" ИТ Куцаева И.А.	