

Утверждена

постановлением администрации
(наименование документа об утверждении, включая наименование)

Ленинского муниципального района
органов государственной власти или органов местного

Волгоградской области
самоуправления, принявших решение об утверждении схемы

или подписавших соглашение о перераспределении земельных участков)


от 26 12 2019 № 425

**Схема расположения земельного участка или земельных участков на
кадастровом плане территории**

Условный номер земельного участка	34:15:090205:3У1	
Площадь земельного участка	600м ²	
Обозначение характерных точек границы	Координаты, м	
	X	Y
1	2	3
n1	478073,30	2250486,47
n2	478064,64	2250532,53
n3	478052,02	2250530,38
4	478060,46	2250492,66
5	478056,48	2250491,30
n6	478058,27	2250483,31
n1	478073,30	2250486,47

Адрес: Волгоградская область, р - н. Ленинский, с. Царев, пер. Спортивный, 9а

Категория земель: земли населенных пунктов

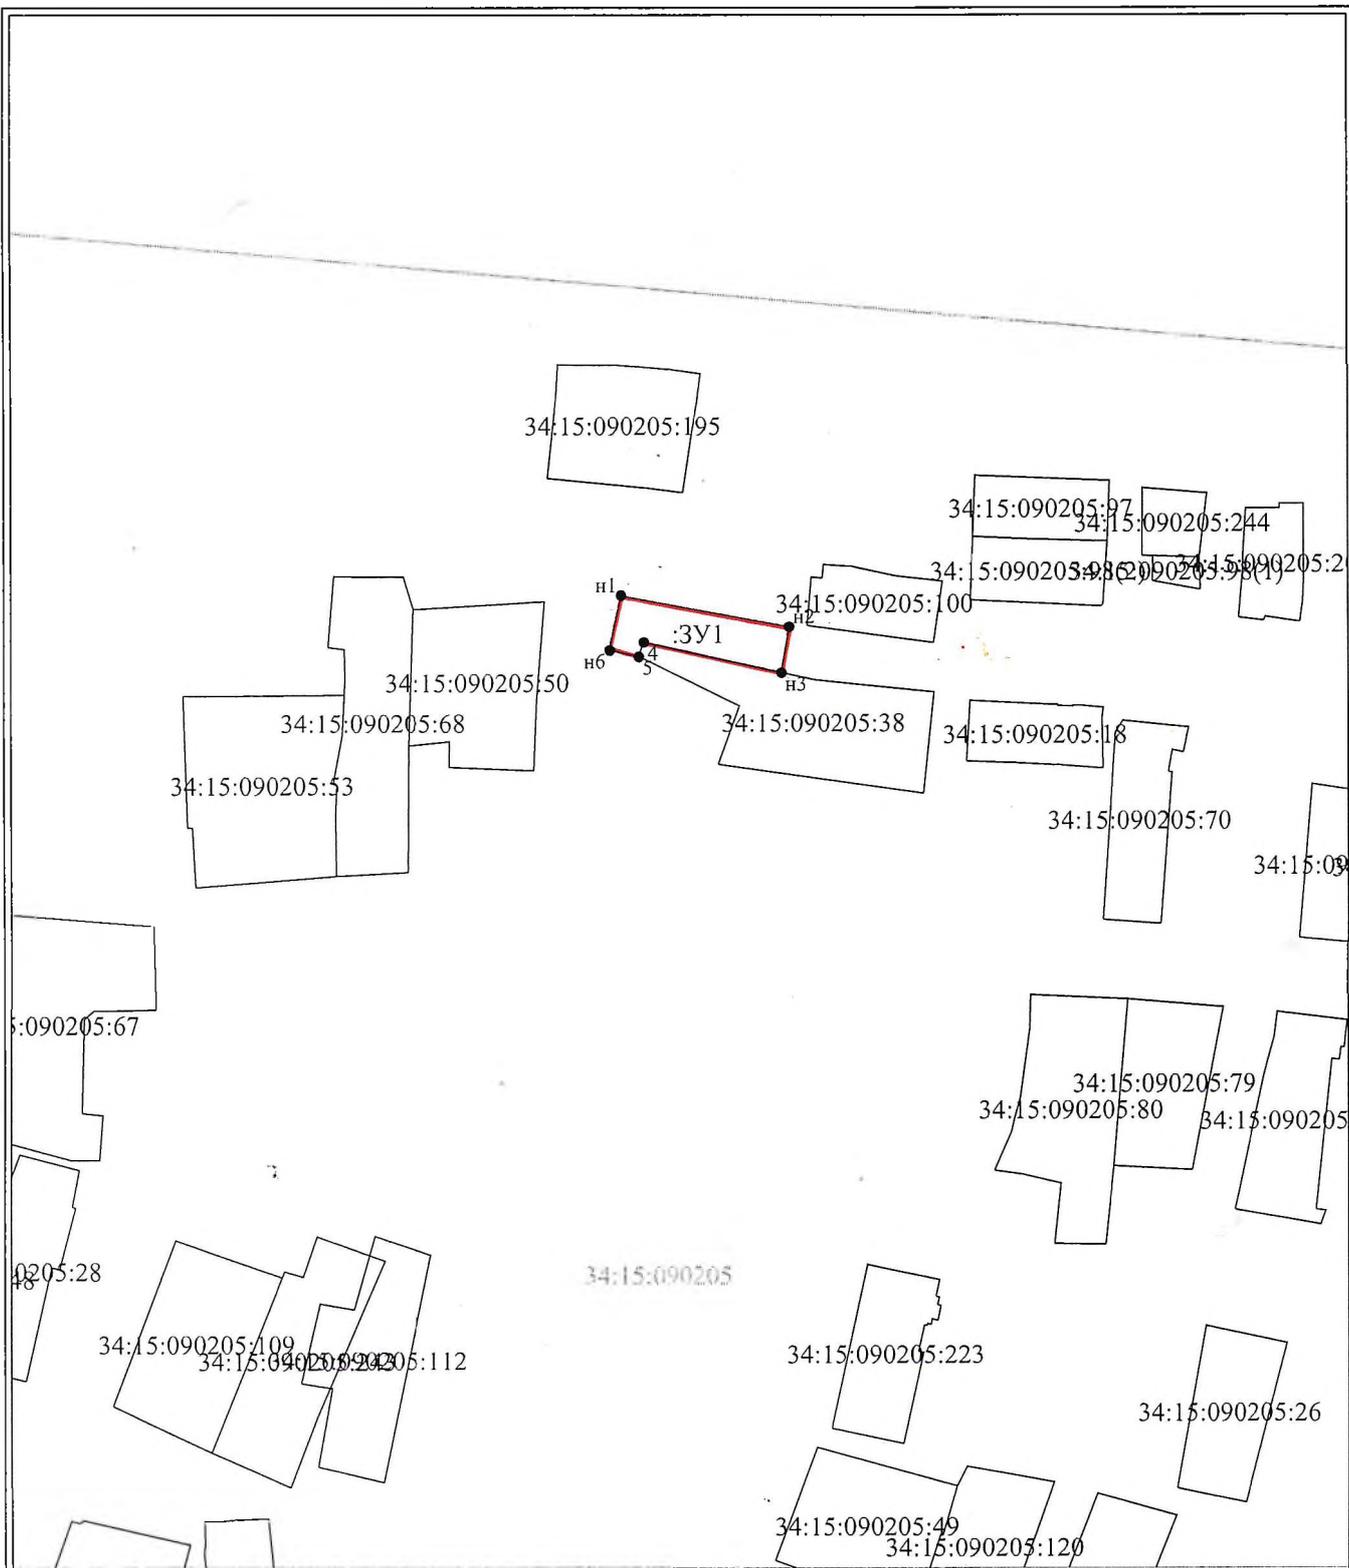

Масштаб 1:2000

Условные обозначения:

- н1 - характерная точка границы, сведения о которой позволяют однозначно определить её на местности
- (red line) - вновь образованная часть границы, сведения о которой достаточны для определения её местоположения
- - - (dashed line) - граница кадастрового деления
- :ЗУ1 - обозначение земельного участка

Утверждена

постановлением администрации
(наименование документа об утверждении, включая наименование)

Ленинского муниципального района
органов государственной власти или органов местного

Волгоградской области
самоуправления, принявших решение об утверждении схемы


или подписавших соглашение о перераспределении земельных участков)

от 28.12.2019 № 741

**Схема расположения земельного участка или земельных участков на
кадастровом плане территории**

Условный номер земельного участка	:3У1	
Площадь земельного участка	2161м ²	
Обозначение характерных точек границы	Координаты, м	
	X	Y
1	2	3
n1	493370,79	2262037,68
n2	493401,62	2262091,42
n3	493368,35	2262107,17
n4	493340,80	2262051,87
n1	493370,79	2262037,68

Волгоградская область, Ленинский район, п. Заря, ул. Гвардейская, 4
Категория земель: Земли населенных пунктов
Кадастровый квартал: 34:15:040104

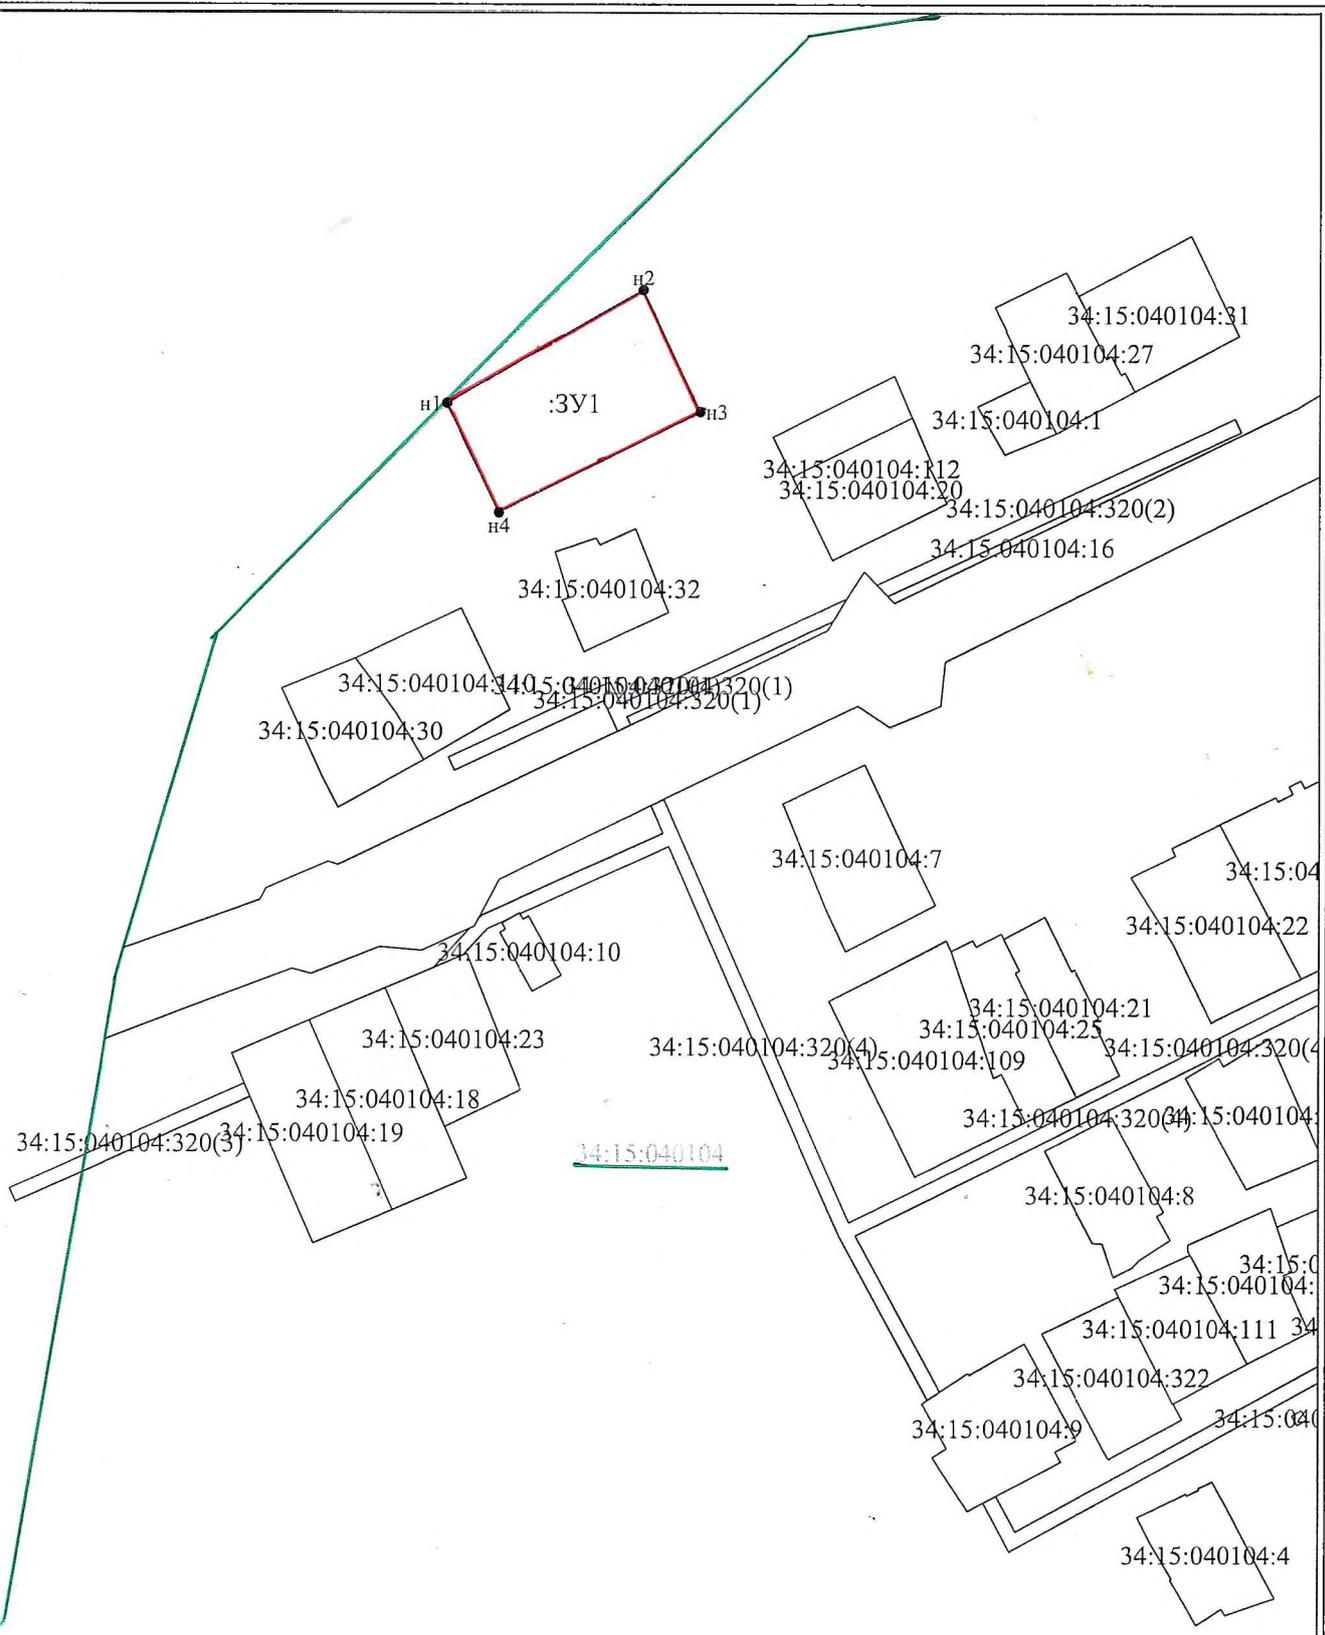

МСК-34

Масштаб 1:2000

Условные обозначения:

● n1 - характерная точка границы, сведения о которой позволяют однозначно определить её на местности

— - вновь образованная часть границы, сведения о которой достаточны для определения её местоположения

— - граница кадастрового деления

:3У1 - обозначение земельного участка