


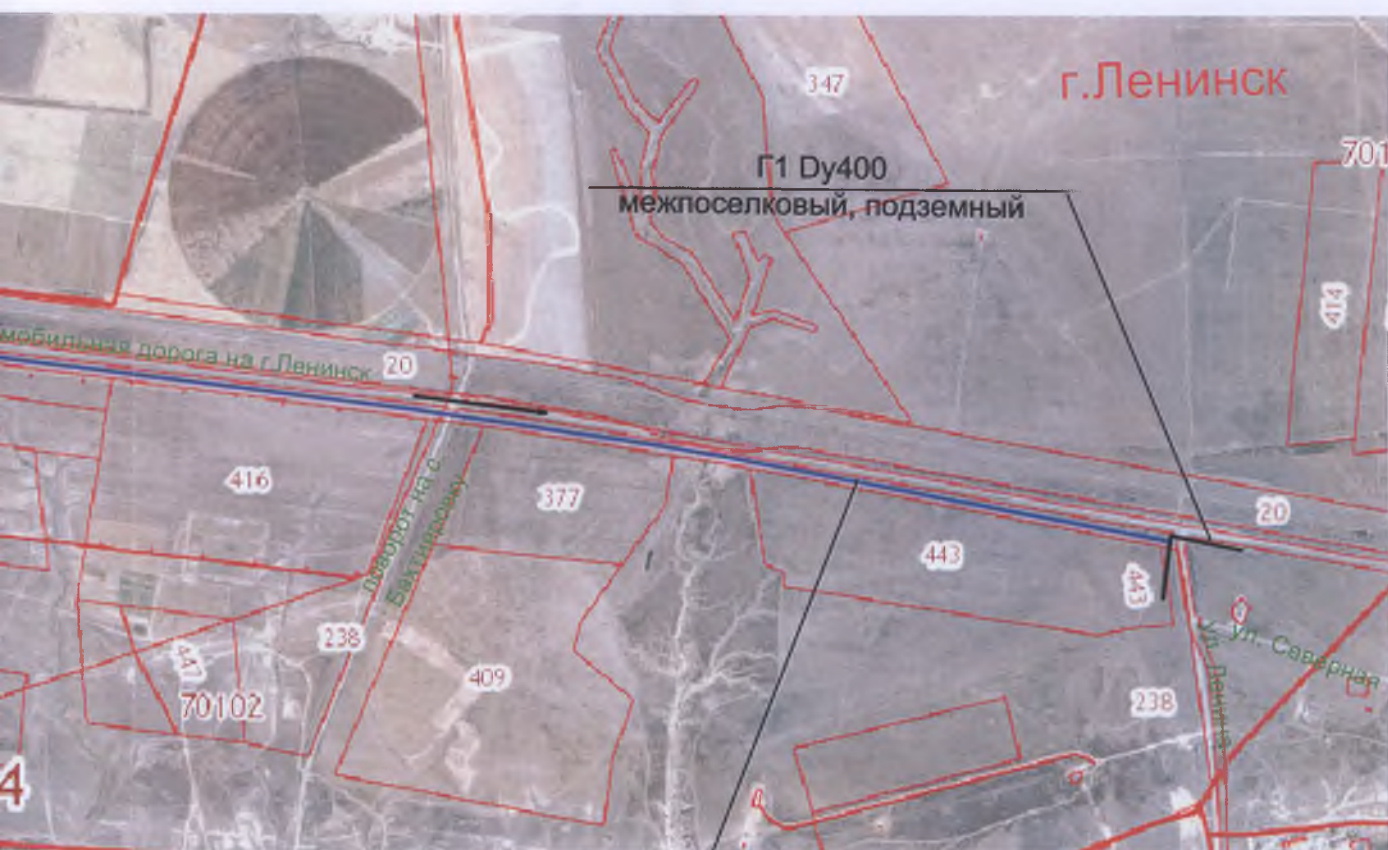

Ду 160 проектируемый

						52/16 - ППТ			
						Технологическое присоединение к сети газораспределения объекта капитального строительства ООО "КУХМАСТЕР", расположенного по адресу: Волгоградская область, Ленинский район, примерно 3,5 км по направлению на северо-восток от ориентира с.Заплавное			
Изм.	Кол.уч	Лист	Ндок	Подп.	Дата	Проект планировки территории. Материалы по обоснованию	Стадия	Лист	Листов
Нач. отд.		Козюто			05.16		П	1	
ГИП		Жиглова			05.16				
Разраб.		Баева			05.16	Схема расположения элемента планировочной структуры	АО "Газпром газораспределение Волгоград"		
Н.контр.		Козюто			05.16				

Формат А3